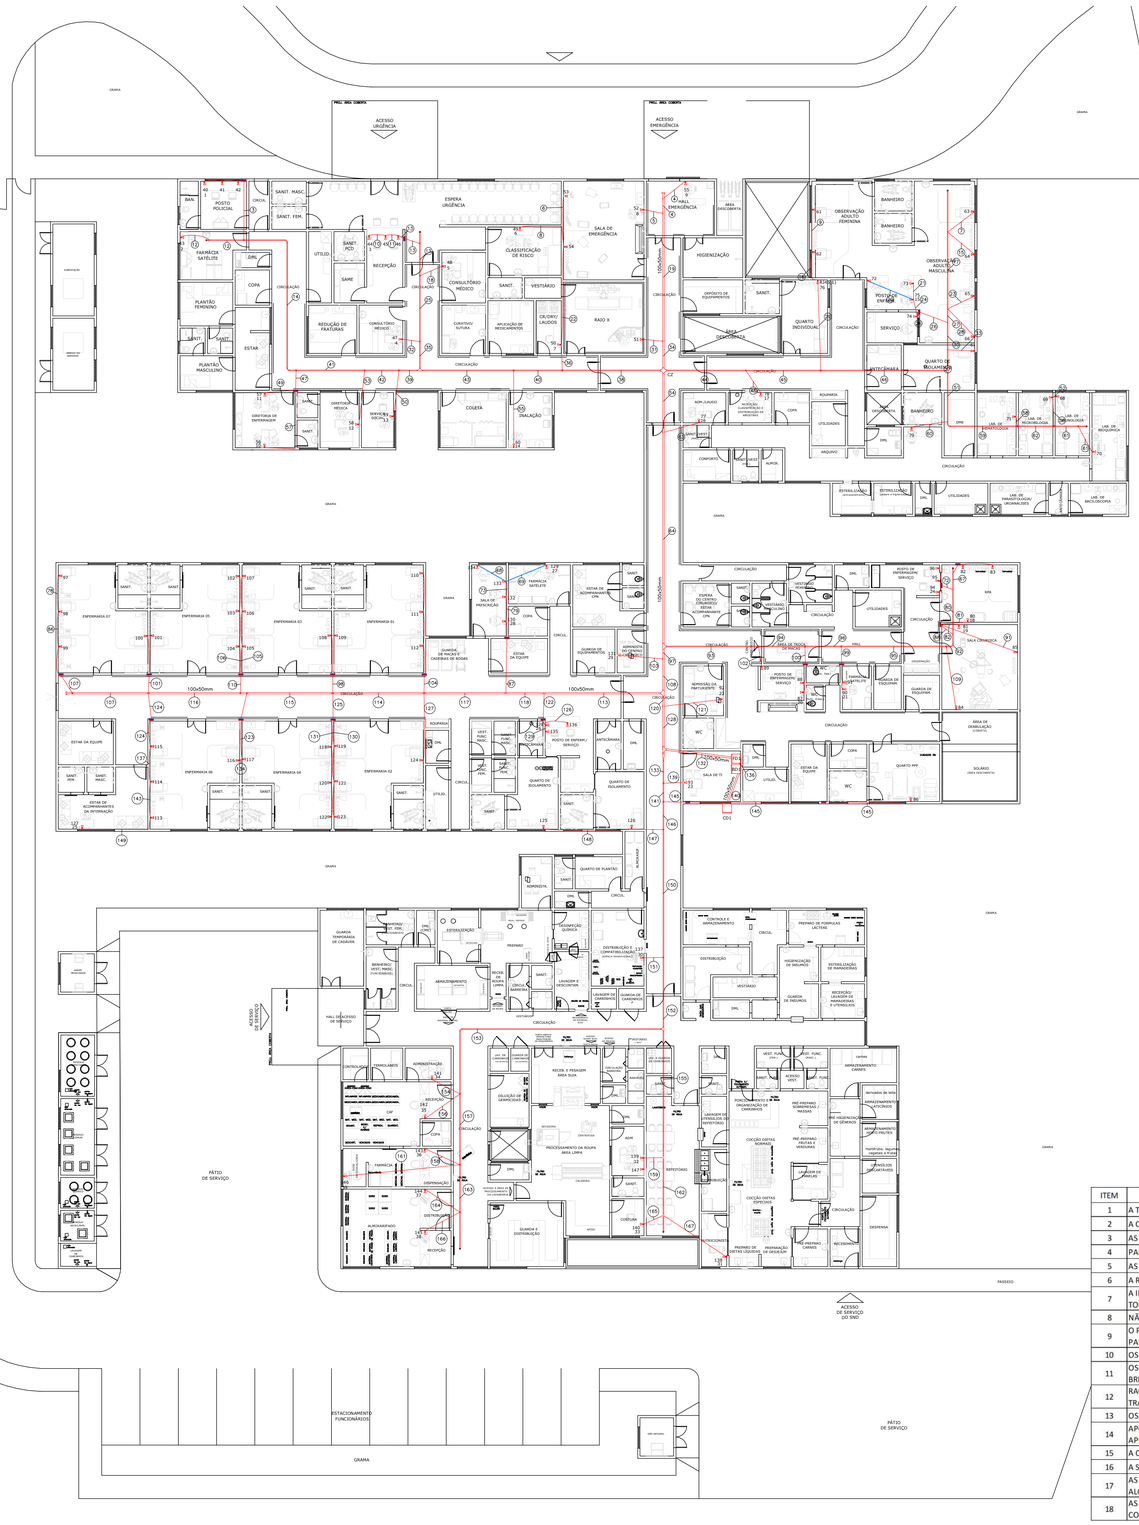

ACESSO URGÊNCIA
ACESSO EMERGÊNCIA
ESPERA URGÊNCIA
SALA DE EMERGÊNCIA
CLASSIFICAÇÃO DE RISCO
POSTO POLICIAL
FARMÁCIA SATELITE
SANIT. MASC
SANIT. FEM
UTILID.
SANIT PCD
RECEPÇÃO
COPA
CIRCULAÇÃO
SAME
CONSULTÓRIO MÉDICO
SANIT.
VESTIÁRIO
PLANTÃO FEMININO
PLANTÃO MASCULINO
ESTAR
REDUÇÃO DE FRATURAS
CURATIVO/ SUTURA
APLICAÇÃO DE MEDICAMENTOS
CH/DIVU LEITOS
RAIO X
DIRETORIA DE ENFERMAGEM
DIRETORIA MÉDICA
SERVIÇOS SOCIAIS
COLETA
INALAÇÃO
HIGIENIZAÇÃO
DEPÓSITO DE EQUIPAMENTOS
SALA DE OBSERVAÇÃO
QUARTO INDIVIDUAL
OBSERVAÇÃO ADULTO FEMININA
OBSERVAÇÃO ADULTO MASCULINA
BANHEIRO
POSTO DE ENFERM.
SERVIÇO
ANTECÂMARA
QUARTO DE ISOLAMENTO
ADM_CLAUDIO
ADMISSÃO E CLASSIFICAÇÃO DE RISCO
DIRETORIA
COPA
UTILIDADES
ARQUIVO
COMFORTO
SUPRIR
ESTERILIZAÇÃO
LAB. DE PARASITOLOGIA
LAB. DE HEMATOLOGIA
LAB. DE IMUNOLOGIA
LAB. DE BIOQUÍMICA
LAB. DE MICOLOGIA
ENFERMARIA 07
ENFERMARIA 05
ENFERMARIA 03
ENFERMARIA 01
ENFERMARIA 06
ENFERMARIA 04
ENFERMARIA 02
SANIT.
SANIT. PCD
SANIT. MASC
SANIT. FEM
ESTAR DE ACOMPANHANTES DA INTERNAÇÃO
ESTAR DA EQUIPE
ROUPARIA
DML
UTILID.
QUARTO DE ISOLAMENTO
POSTO DE ENFERM./ SERVIÇO
ANTECÂMARA
FARMÁCIA SATELITE
SALA DE MEDICAÇÃO
COPA
ESTAR DE EQUIPE
GUARDA DE MACAS E CADEIRAS DE RODAS
QUARTO DE EQUIPAMENTOS
ADMINISTRAÇÃO CPN
ESTAR DE ACOMPANHANTE CPN
100x50mm
CIRCULAÇÃO
SALA DE ESPERA GINECOLOGIA OBSTETRICIA ACOMPANHANTE CPN
SANIT. MASC
SANIT. FEM
SANIT. PCD
SALA DE ATENDIMENTO
POSTO DE ENFERM. / SERVIÇO
DML
ANTECÂMARA
QUARTO DE ISOLAMENTO
REPOUSO DA EQUIPE
SALA DE PARTOGRAMA
SALA DE PARTO
SALA DE TI
WC
ESTAR DA EQUIPE
COPA
UTILIDADES
QUARTO PPP
SOLÁRIO
ÁREA DE OBSERVAÇÃO E CONSULTA
SALA CIRÚRGICA
GUARDA DE EQUIPOS
TRANSFUSÃO
MEDICAÇÃO DE EQUIPE
CDI1
CDI2
QUARTO DE PLANTÃO
REPOUSO
GUARITA
GUARDA TEMPORÁRIA DE CADÁVER
ESTERILIZAÇÃO
PREPARO
ABASTECIMENTO
RECEB. DE ROUPA SUJA
CONTAGEM E MARCAÇÃO
LAVAGEM E DESCONTAM.
DISTRIBUIÇÃO E CONTABILIZAÇÃO
LAVAGEM DE LUVAS/PROT.
GUARDA DE LUVAS/PROT.
HALL DE ACESSO DE SERVIÇO
ACESSO SERVIÇO
CONTROLE E ARMAZENAMENTO
DISTRIBUIÇÃO
VESTIÁRIO
HIGIENIZAÇÃO DE INSUMOS
ESTERILIZAÇÃO DE MANADEIRAS
GUARDA DE INSUMOS
RECEPÇÃO LAVAGEM DE ROUPAS E UTENSÍLIOS
ADMINISTRAÇÃO
RECEPÇÃO
CAF
COPA
FARMÁCIA
DISPENSAÇÃO
ALMOXARIFADO
ESTOQUE
RECEB. E PESAGEM ÁREA SUJA
EXPEDIÇÃO E ÁREA DE RECONHECIMENTO DE CADÁVERES
GUARDA E DISTRIBUIÇÃO
CIRURGIA
CIRURGIA
CIRURGIA



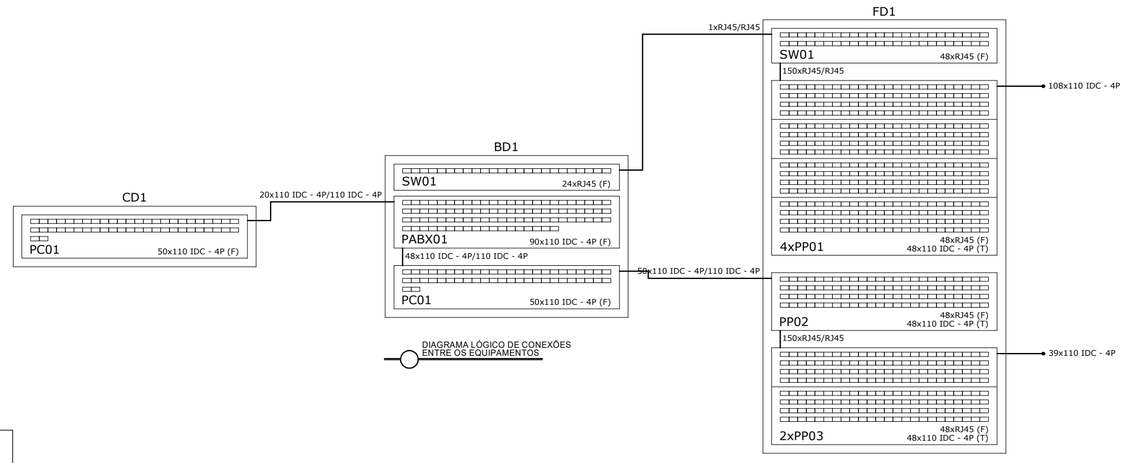


DIAGRAMA LÓGICO DE CONEXÕES ENTRE OS EQUIPAMENTOS

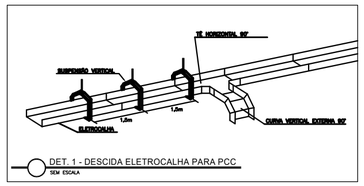


DET. 1 - DESCIDA ELETROCALHA PARA PCC
SEM ESCALA

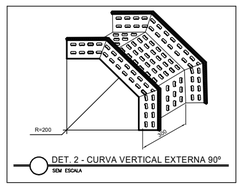


DET. 2 - CURVA VERTICAL EXTERNA 90°
SEM ESCALA

Plano de face do rack (CD1)

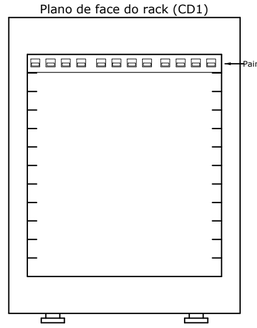

Plano de face do rack (BD1)

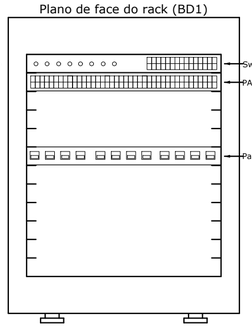

Plano de face do rack (FD1)



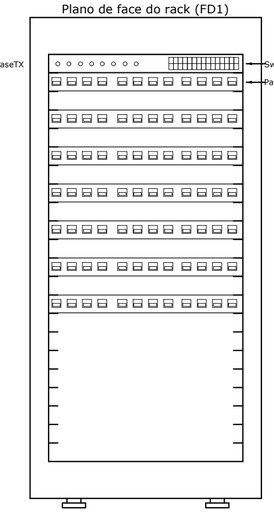



DIAGRAMA DOS BACKBONES DE PISO, EDIFÍCIO E DE CAMPO

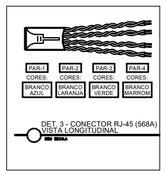


DET. 3 - CONECTOR RJ-45 (568A) VISTA LONGITUDINAL
SEM ESCALA

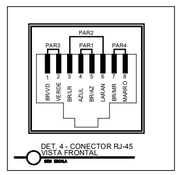

DET. 4 - CONECTOR RJ-45 VISTA FRONTAL
SEM ESCALA

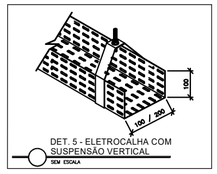


DET. 5 - ELETROCALHA COM SUSPENSÃO VERTICAL
SEM ESCALA

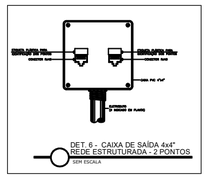

DET. 6 - CAIXA DE SAÍDA 4x4" REDE ESTRUTURADA - 2 PONTOS
SEM ESCALA




DET. 7 - CAIXA DE SAÍDA 4x2" REDE ESTRUTURADA -01 PONTO
SEM ESCALA

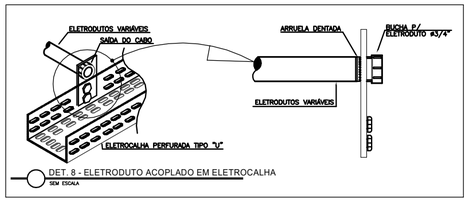


DET. 8 - ELETRODUTO ACOPLADO EM ELETROCALHA
SEM ESCALA



DET. 9 - SUSPENSÃO VERTICAL

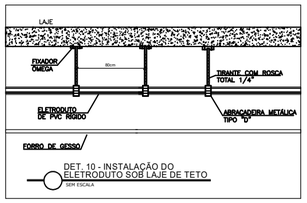

DET. 10 - INSTALAÇÃO DO ELETRODUTO SOB LAJE DE TETO
SEM ESCALA

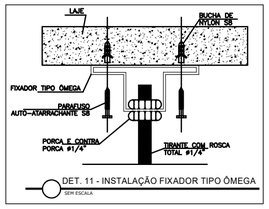

DET. 11 - INSTALAÇÃO FIXADOR TIPO ÔMEGA
SEM ESCALA

Marciene da Silva Araujo

ASSINATURA DO RESPONSÁVEL TÉCNICO : MARCIENE DA SILVA ARAUJO CFT: 46165860559

PREFEITURA MUNICIPAL DE BAIXA GRANDE

R-00	29/03/2026	EMISSÃO INICIAL

CLIENTE :
PREFEITURA MUNICIPAL DE BAIXA GRANDE
AV. DR HERALDO ALVES MIRANDA, 737, CENTRO
CEP - 44620-000
BAIXA GRANDE - BAHIA

ENDEREÇO:
ESTRADA DO PETRÓLEO, S/Nº - POVOADO FLORESTA
ARAÇAS - BAHIA, CEP: 48.108-00
Tel.: (71) 99108-0558
E-MAIL: contato@muttisantana.com

PROJETO:
HOSPITAL MUNICIPAL DE BAIXA GRANDE

ENDEREÇO:
BA 052, Km 137, BAIRRO SÃO MATHEUS, CEP - 44620-000, BAIXA GRANDE - BAHIA

CONTEUDO:
CABEAMENTO ESTRUTURADO - DETALHES

TIPO:	ESCALA:	DATA:	TIPO DO PROJETO:
INSTITUCIONAL	**S/E**	**MARÇO/2026**	**PROJETO BÁSICO**

EQUIPE TÉCNICA:
ENG. LUCAS MUTTI C. A. DE SANTANA
CREA 0507636600

ARQ. THIAGO QUEIROZ
CAU A62022-0

PROJ. MARCIENE DA SILVA ARAUJO
CFT 46165860559

Nº:
02

A2 59.4x42