



DETALHE DE SOLDA EXOTÉRMICA
ENTRE CABOS 35mm² EM "T"

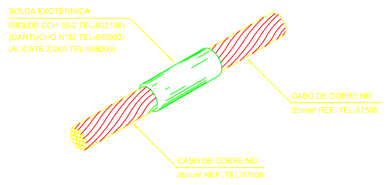


DETALHE DE SOLDA EXOTÉRMICA
ENTRE CABOS 35mm²

DETALHE 01

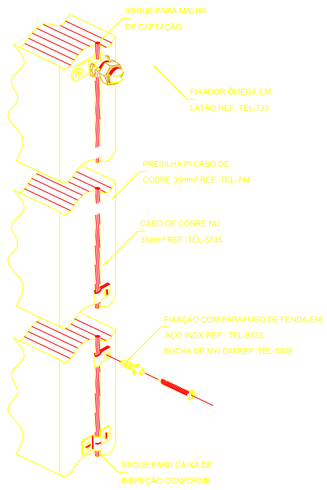


DETALHE DA FIXAÇÃO
DO CABO DE DESCIDA

DETALHE 02

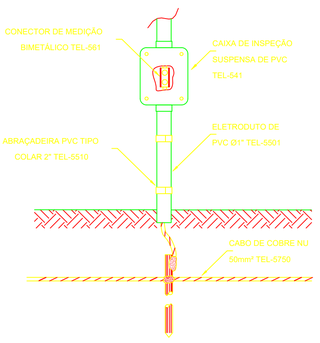


DETALHE DE JUNÇÃO ENTRE
DESCIDA E ATERRAMENTO

DETALHE 03

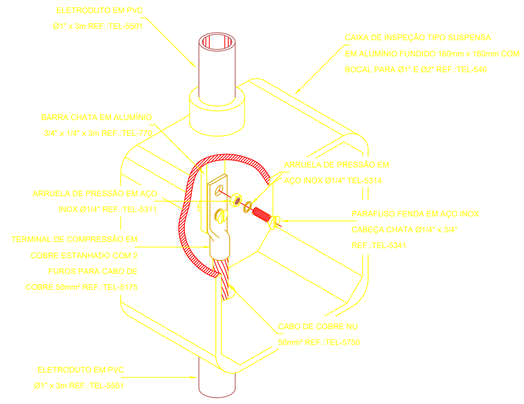


DETALHE DE CONEXÃO ENTRE BARRA
DA DESCIDA E CABO DO ATERRAMENTO

DETALHE 04

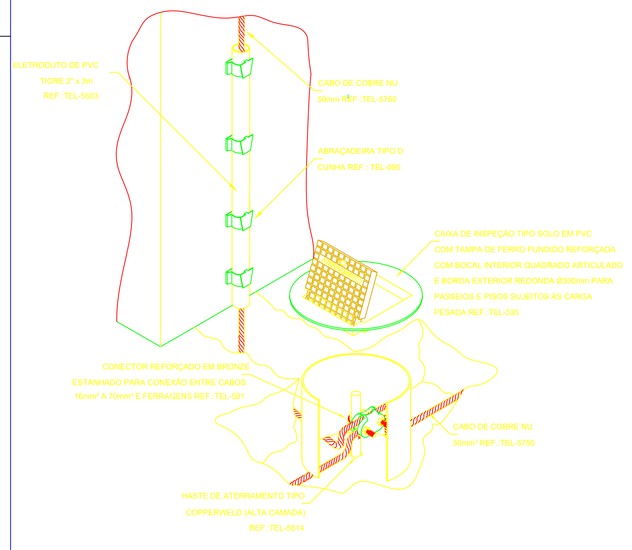


DETALHE DE INSTALAÇÃO DA CAIXA DE
INSPEÇÃO TIPO SOLO COM TAMPA REFORÇADA
PARA CONEXÃO DAS MALHAS

DETALHE 05

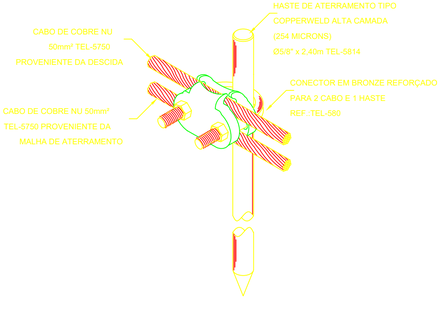


DETALHE DE UTILIZAÇÃO DO CONECTOR
REF.: TEL-580 NA HASTE DE ATERRAMENTO

DETALHE 06

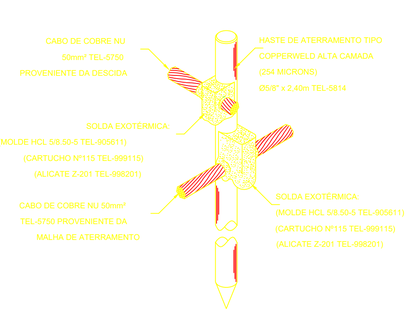

DETALHE DE CONEXÃO E SOLDA
DA HASTE DE ATERRAMENTO

DETALHE 07

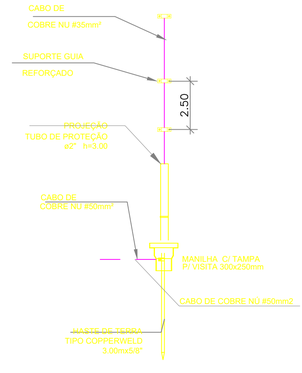

DETALHE 08

REVISÃO	DESCRIÇÃO	DATA	DESENHO	VERIF.	APROV.
03					
02					
01	EMISSÃO INICIAL	12/09/2022	RENILCE	JORGE	JORGE

OBSERVAÇÕES:

1. MEDIDAS EM METRO.
2. TODAS AS MEDIDAS E QUANTIDADES SEVERÃO SER CONFERIDAS NA OBRA ANTES DE QUALQUER PROCEDIMENTO DE FABRICAÇÃO.
3. DIREITOS AUTORAIS RESERVADOS: ESTE PROJETO NÃO PODERÁ SER REPRODUZIDO OU MODIFICADO (TOTAL OU EM PARTES) SEM A EXPRESSA AUTORIZAÇÃO DOS AUTORES.

Jorge Cabral de S. Brandão
Engenheiro Civil
CREA 24.721-D

PROPRIETÁRIO
PREFEITURA MUNICIPAL DE BAIXA GRANDE

ENDEREÇO
BAIXA GRANDE - BAHIA

PROJETO
PROJETO IINDICATIVO DE PREVENÇÃO E COMBATE A INCÊNDIO
HOSPITAL MUNICIPAL - REFORMA E AMPLIAÇÃO

PRANCHA
SUBSISTEMA DE PROTEÇÃO CONTRA DESCARGAS ATMOSFÉRICAS
Planta de Detalhes

ENGENHEIRO	CREA	DESENHO	FOLHA
JORGE BRANDÃO	24721D-BA	RENILCE	03/04
DATA: SETEMBRO/2022	NÚMERO DE PROJETO	PROJETO REFERÊNCIA	
ESCALA: sem escala	SPDA-1276/22		

Formato A1 – Escala 1:50