


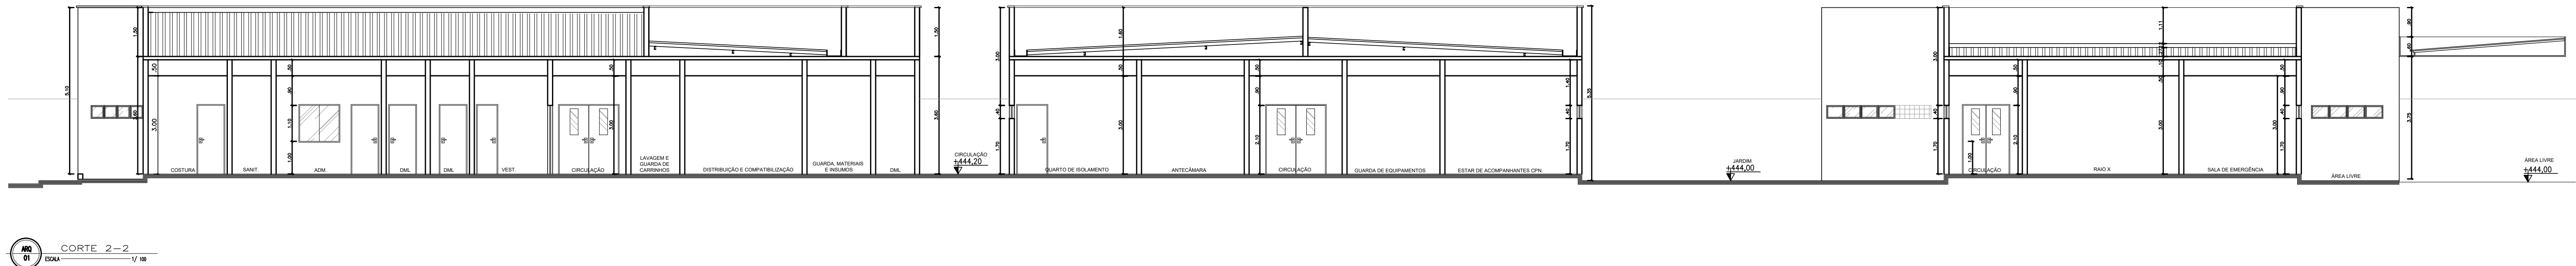


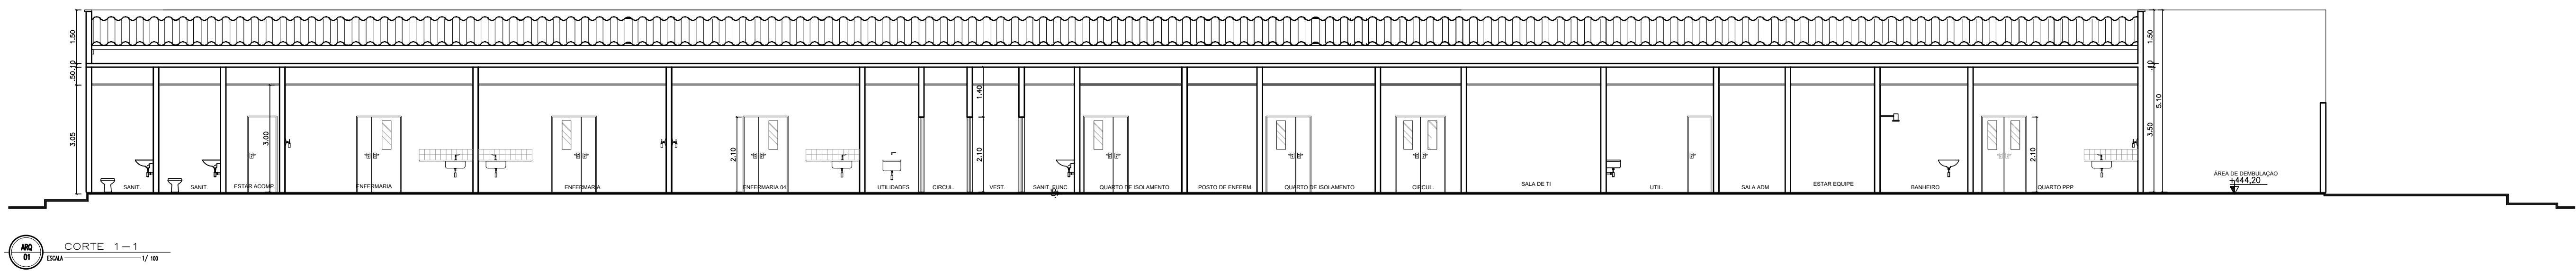

PERSPECTIVA - 3D

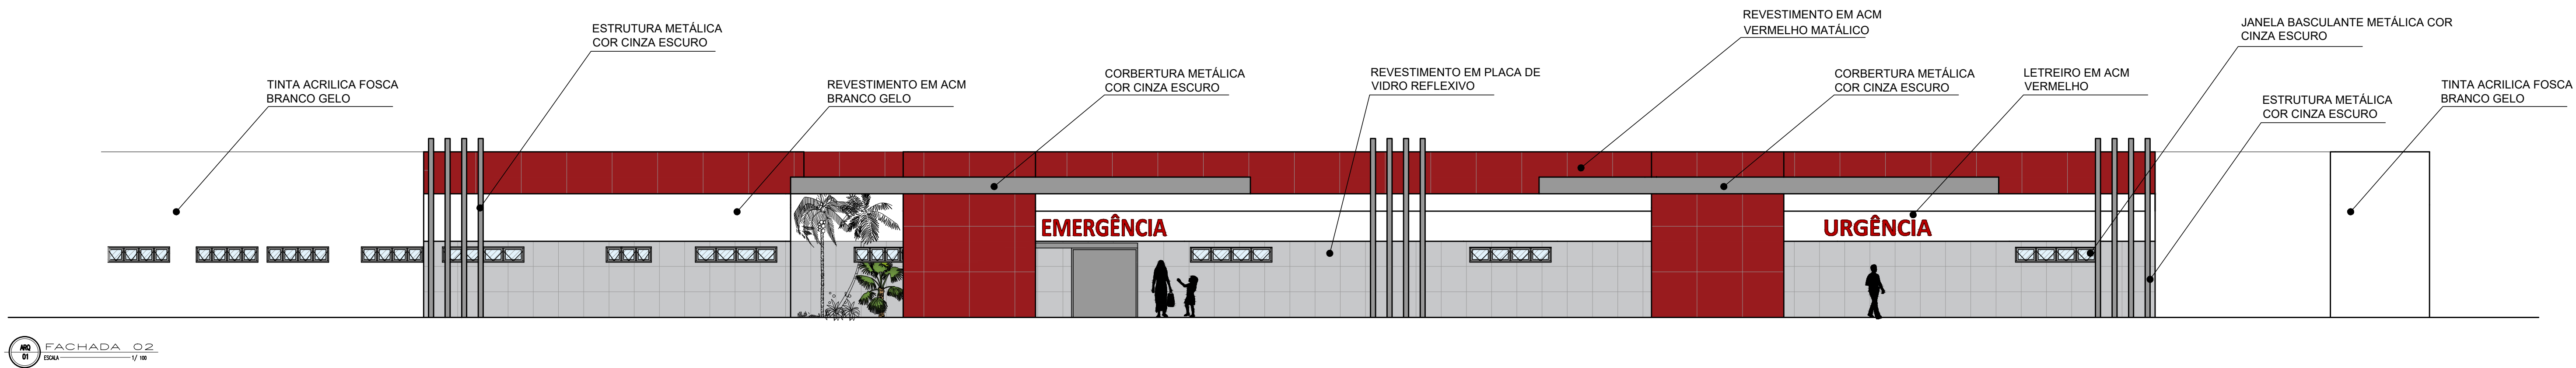

PERSPECTIVA - 3D

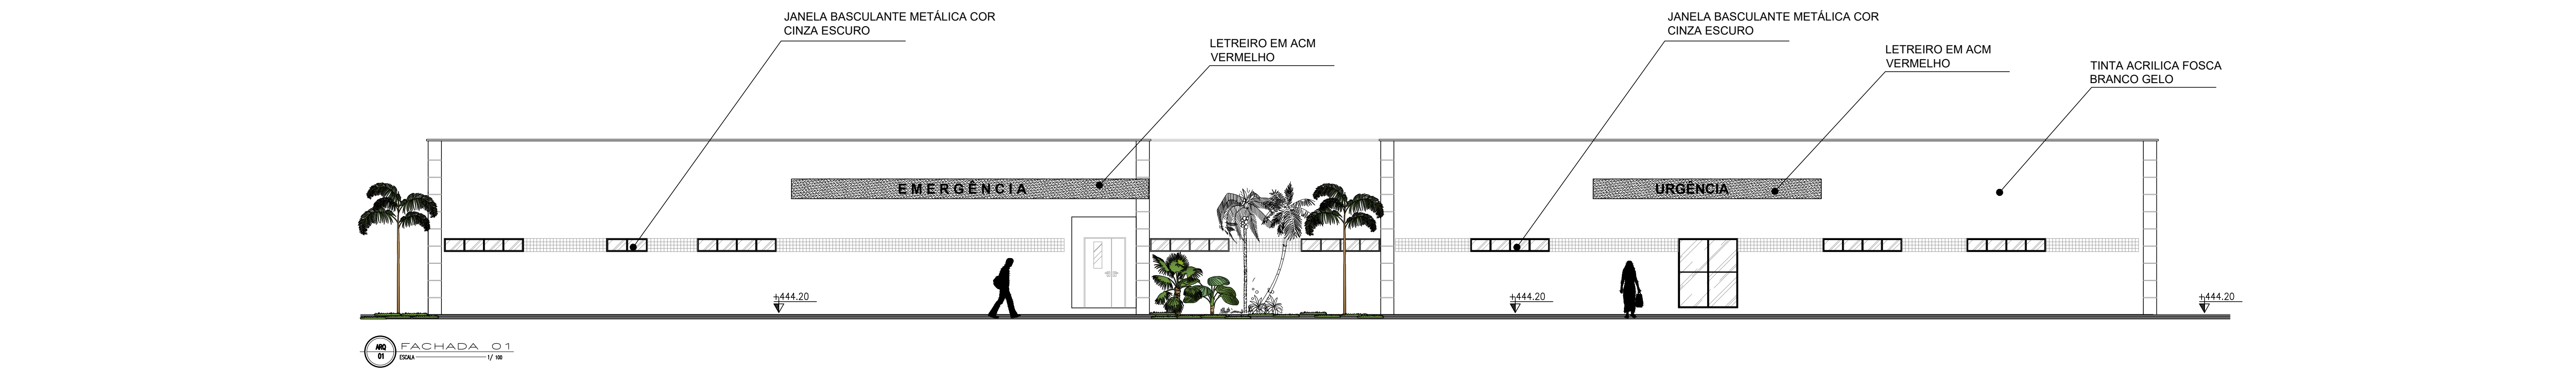

REVISÃO	DATA	DESCRIÇÃO	SOLICITAÇÃO
R01	MAIO/2024	REVISÃO GERAL	
R02	ABRIL/2024	REVISÃO GERAL	
R03	OUTUBRO/2023	EMISSÃO INICIAL	

 PREFEITURA DE BAIXA GRANDE MUNICÍPIO DE BAIXA GRANDE	 quatro arquitetura e urbanismo
SERVIÇO: PROJETO ARQUITETÔNICO HOSPITALAR	
CLIENTE: PREFEITURA MUNICIPAL DE BAIXA GRANDE	
TÍTULO: PROJETO BÁSICO HOSPITAL MUNICIPAL DE BAIXA GRANDE CORTES E FACHADAS	
AUTOR DO PROJETO: ANDRÉ DRUMOND ARQUITETO E URBANISTA CRA 058.547.819-0	
COLABORADOR: VICTOR HUGO GONZALEZ ARQUITETO E URBANISTA CRA 058.547.819-0	
REVISOR: RENATO ALVES ENGENHEIRO CIVIL CREA 058.547.819-0	
DATA: ABRIL/2024	ESCALA: 1/100
PRIMEIRA: 05/05	