

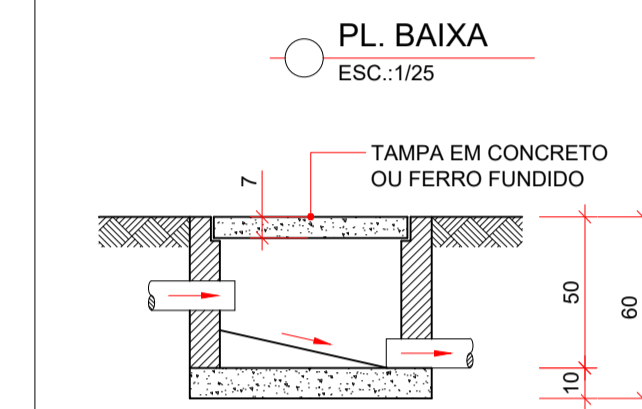
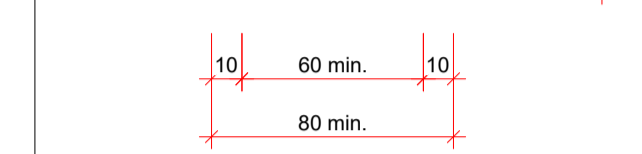


LEGENDA

DETALHE CX. DE PASSAGEM / INSPEÇÃO

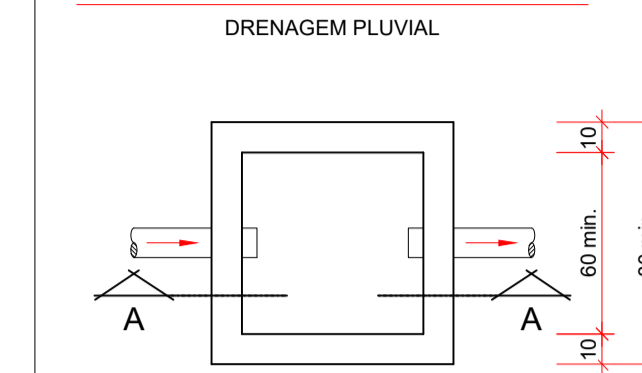

OBS.:
PARA CAIXA DE INSPEÇÃO AS MEDIDAS SERÃO :
60 x 60 x 60 cm (comp. x larg. x alt.)

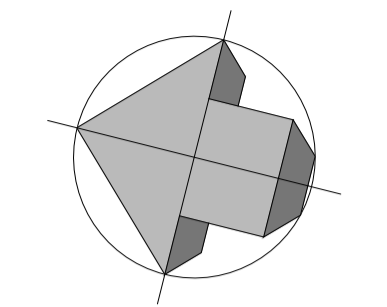

OBSERVAÇÕES

09			
08			
07			
06			
05			
04			
03			
02			
01			
00			
REV.	DATA	DESCRIÇÃO	DO

REVISÕES

RESP. TÉCNICO - DUILIO SILVA DE OLIVEIRA CAU-BA A52805-6

PROPRIETÁRIO - PREFEITURA MUNICIPAL DE MORPARÁ



SEABRA
Praça Ayrton Senna Silva, 878
Arthur Alves - Seabra- BA
CEP: 46.900-000

BROTAS DE MACAÚNAS
Praça da Cultura, 119
Centro - B. de Macaúbas - BA
CEP: 47.560-000

PROJETO:

**URBANIZAÇÃO
ORLA RIO SÃO FRANCISCO**

MORPARÁ-BA

PROJETO DE URBANIZAÇÃO

**CAMPO SOCIETY
DRENAGEM PLUVIAL**

PROPRIETÁRIO:

PREFEITURA MUNICIPAL DE MORPARÁ
QUEM AMA, CUIDA E FAZ CRESCER

Av. Edemilton Magalhães De Souza, 420, Centro, Morpará-BA
TEL: (77) 3663-2168 - CEP: 47582-020

Nº PROJETO: MPR 24.0001

ESCALA: 1/100

DATA: FEVEREIRO/2026

DESENHO: BIANCA ANDRADE - CAU-BA A237882-5

RESP. TÉCNICO: DUILIO OLIVEIRA - CAU-BA A52805-6
DANIEL ARAÚJO - CREA-BA 72.539/D

URB REVISÃO: **00**

FOLHA:

5103