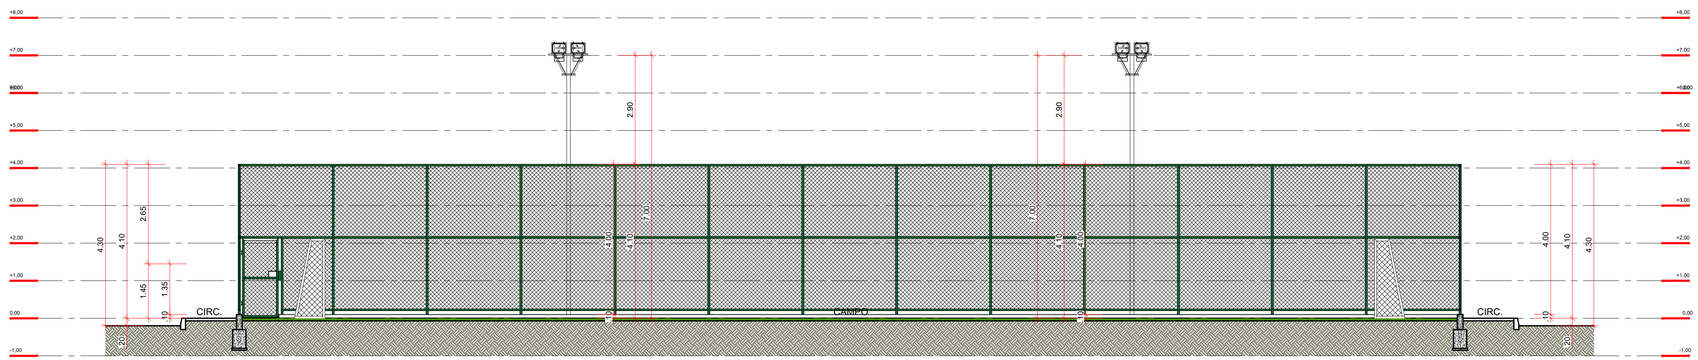

01 CORTE AA
ESC.: 1/75

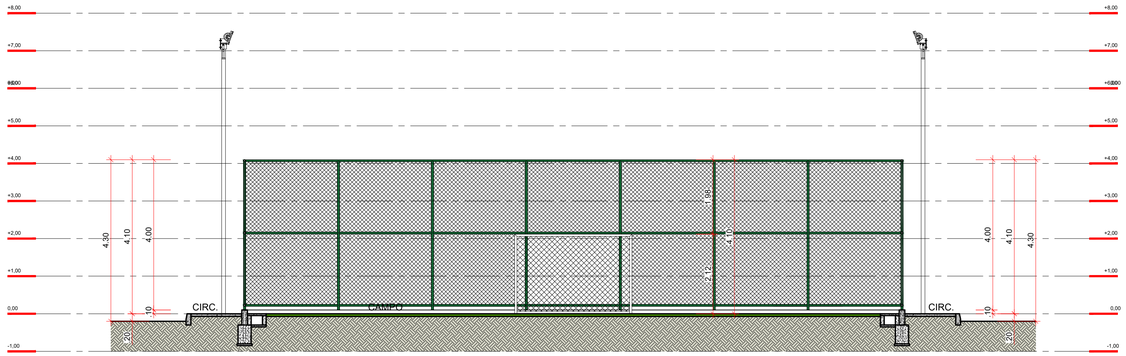

02 CORTE BB
ESC.: 1/75

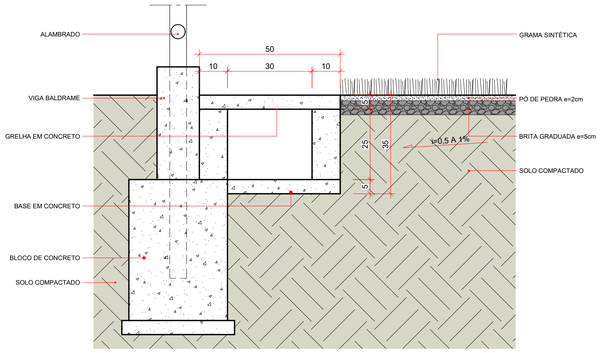

05 DETALHE - GRELHA
ESC.: 1/25

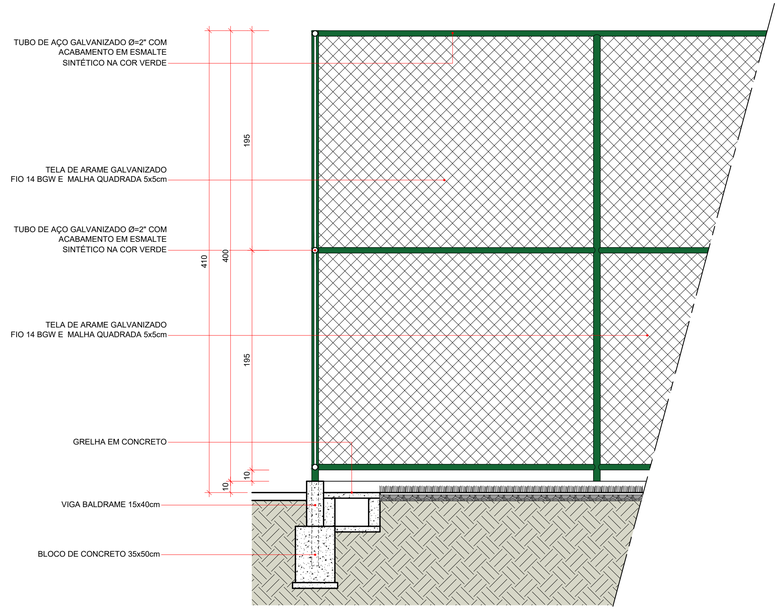

03 DETALHE - ALAMBRADO
ESC.: 1/25

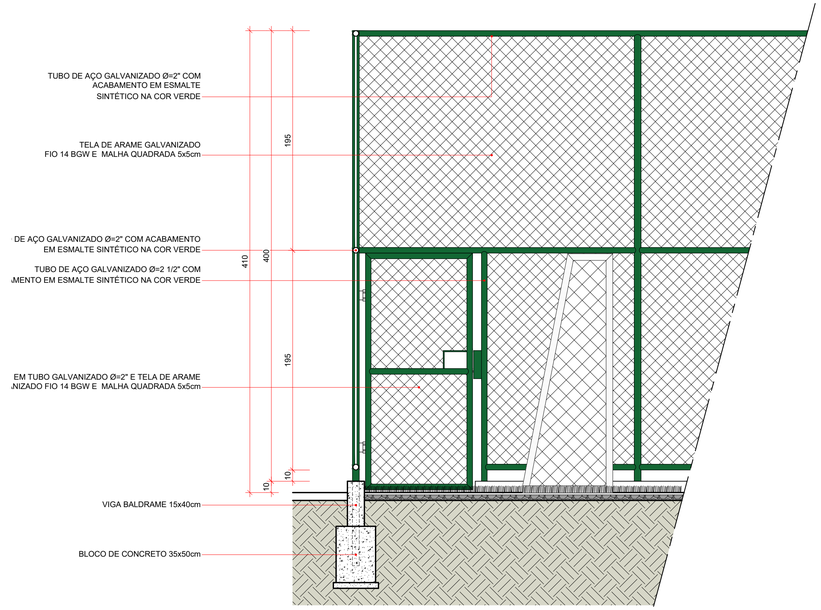

04 DETALHE - ALAMBRADO
ESC.: 1/25

LEGENDA

OBSERVAÇÕES

REV.	DATA	DESCRIÇÃO	RESP.
09			
08			
07			
06			
05			
04			
03			
02			
01			
00			DO

REVISÕES

RESP. TÉCNICO - DUILIO SILVA DE OLIVEIRA CAU-BA A52805-6

PROPRIETÁRIO - PREFEITURA MUNICIPAL DE MORPARÁ

PROJETUS
ARQUITETURA & ENGENHARIA

SEABRA
Praça Ayrton Senna Silva, 878
Arthur Alves - Seabra- BA
CEP: 46.900-000

BROTAS DE MACAÚBAS
Praça da Cultura, 119
Centro - B. de Macaúbas - BA
CEP: 47.560-000

PROJETO:

URBANIZAÇÃO
ORLA RIO SÃO FRANCISCO

MORPARÁ-BA

PROJETO DE URBANIZAÇÃO

CAMPO SOCIETY
CORTES E DETALHES

PROPRIETÁRIO:

PREFEITURA MUNICIPAL DE MORPARÁ
QUEM AMA, CUIDA E FAZ CRESCER

Av. Edenilton Magalhães De Souza, 420, Centro, Morpará-BA
TEL: (77) 3663-2168 - CEP: 47582-020

Nº PROJETO:	MPR 24.0001
ESCALA:	1/75
DATA	FEVEREIRO/2026
DESENHO:	BIANCA ANDRADE - CAU-BA A237882-5
RESP. TÉCNICO:	DUILIO OLIVEIRA - CAU-BA A52805-6 DANIEL ARAÚJO - CREA-BA 72.539/D

URB | REVISÃO: **00**

FOLHA:

5200