




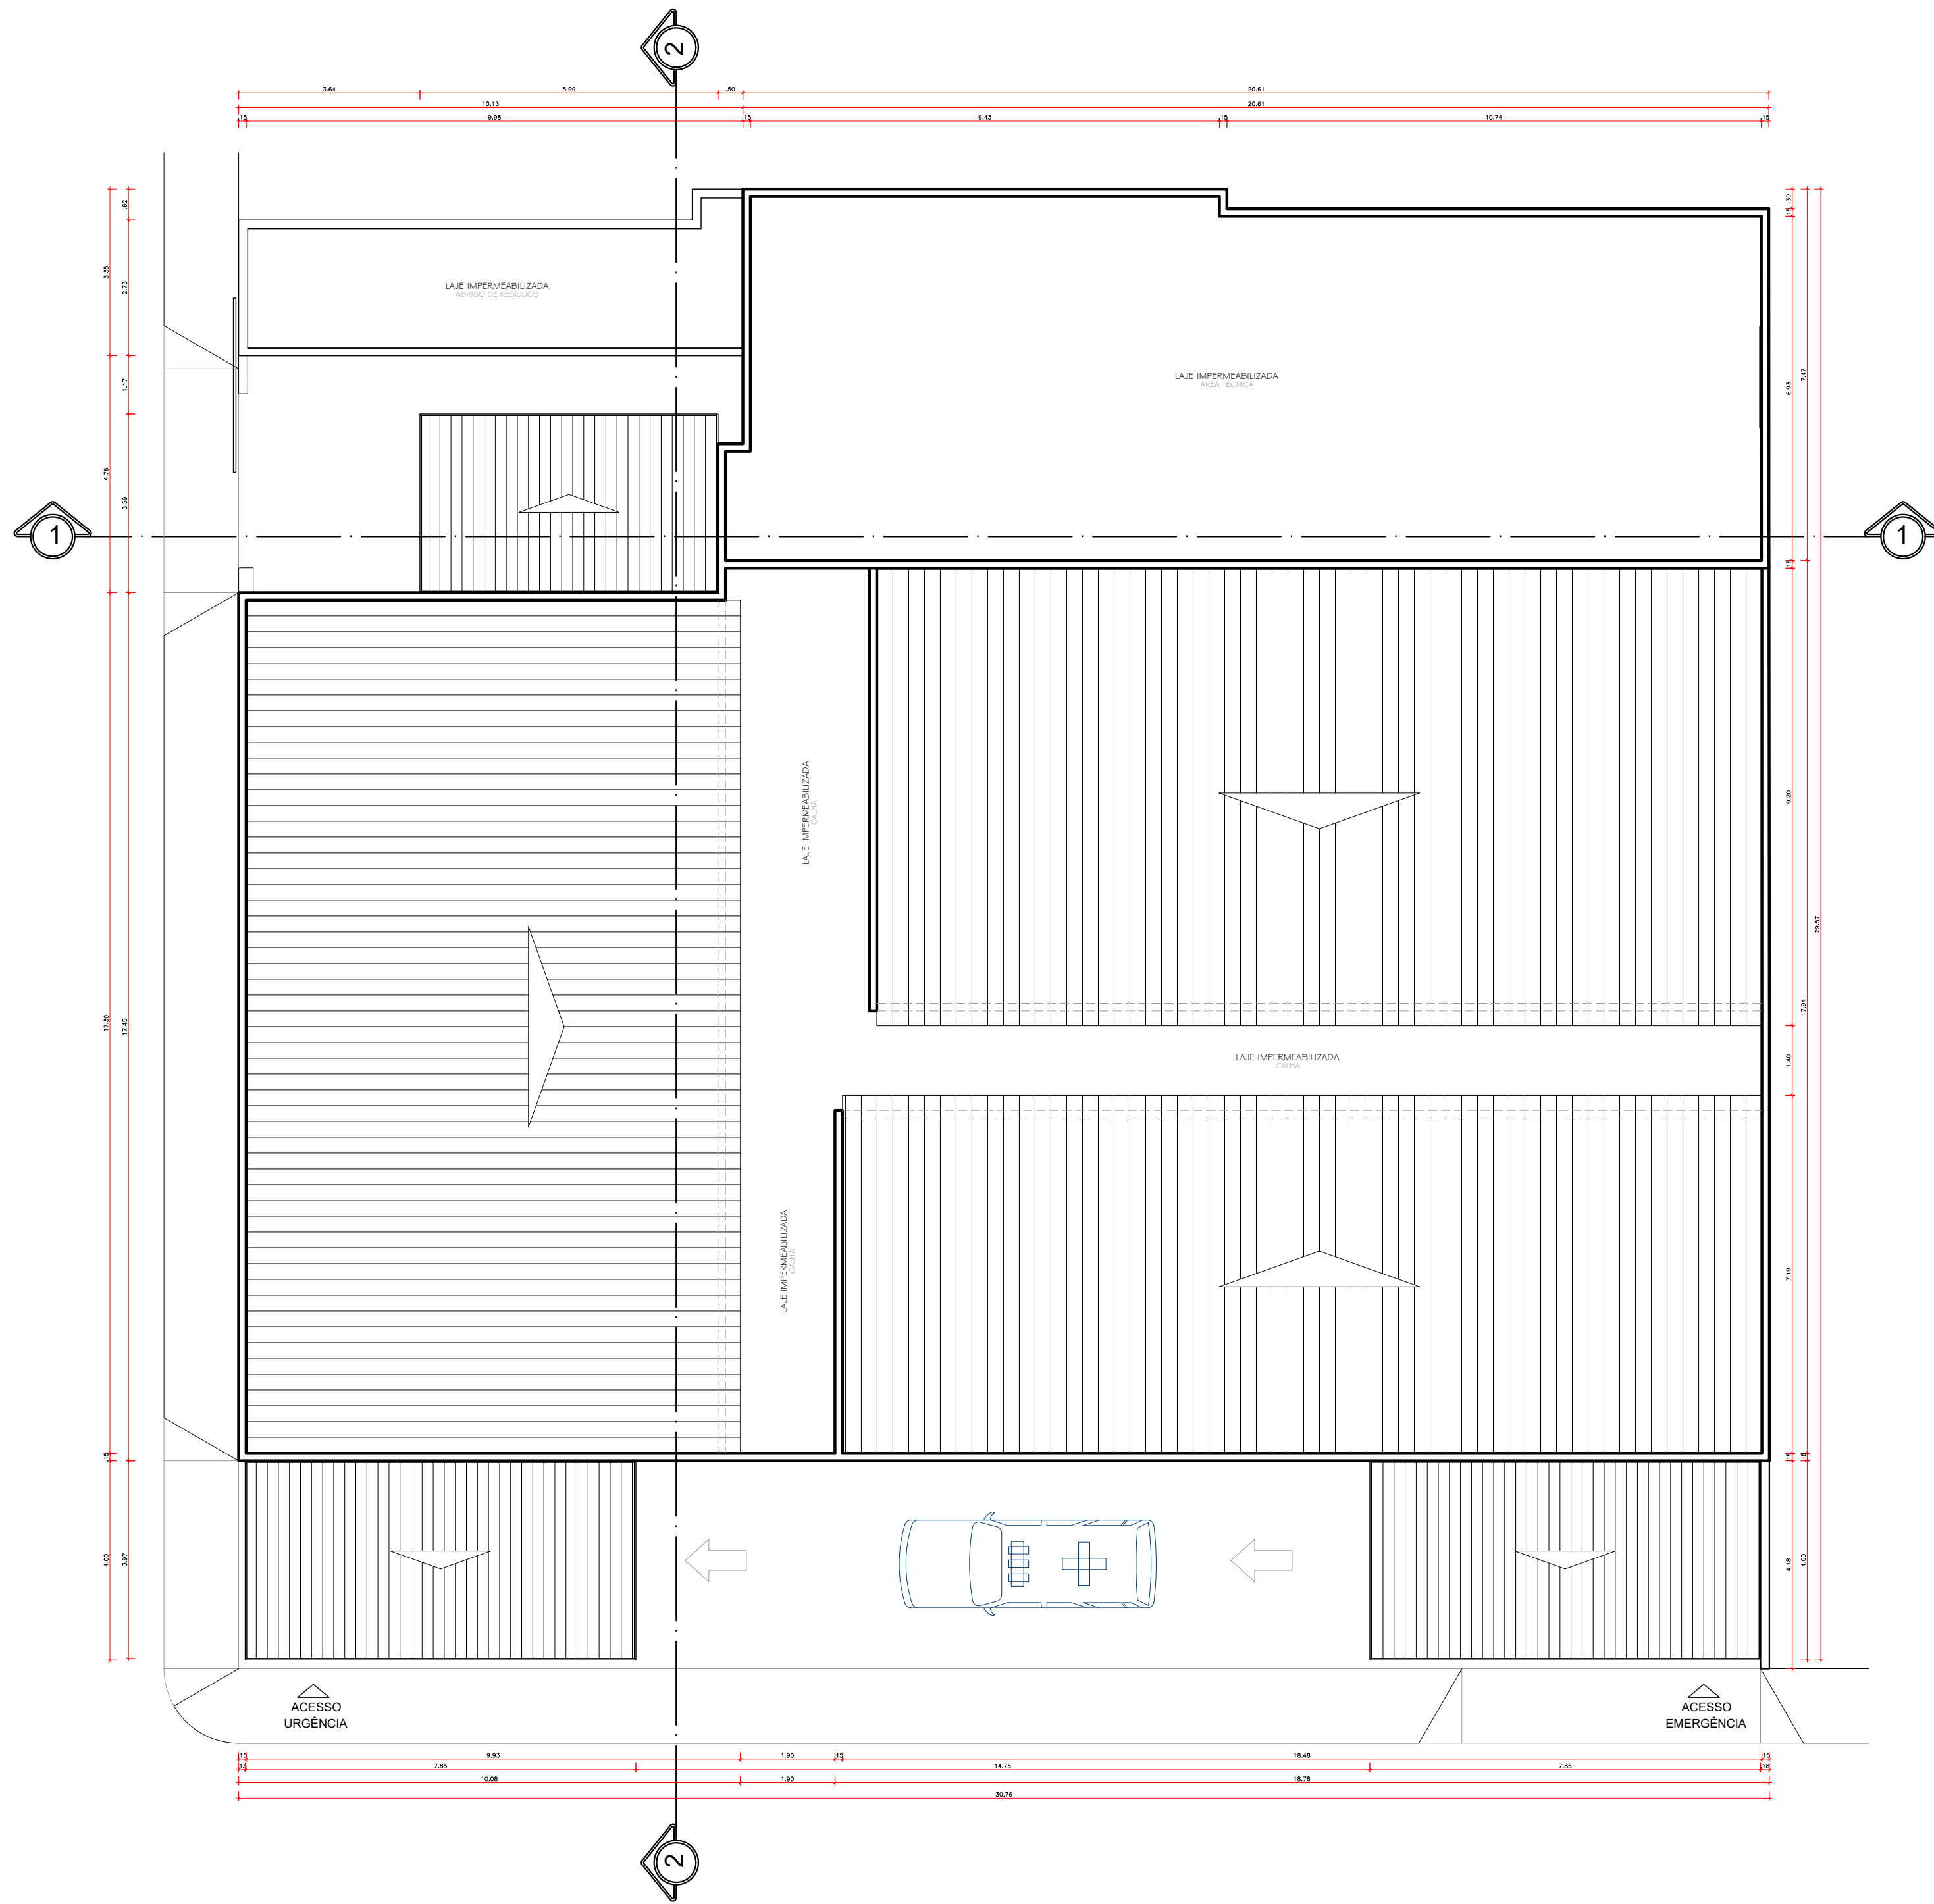

PLANTA DE LOCALIZAÇÃO

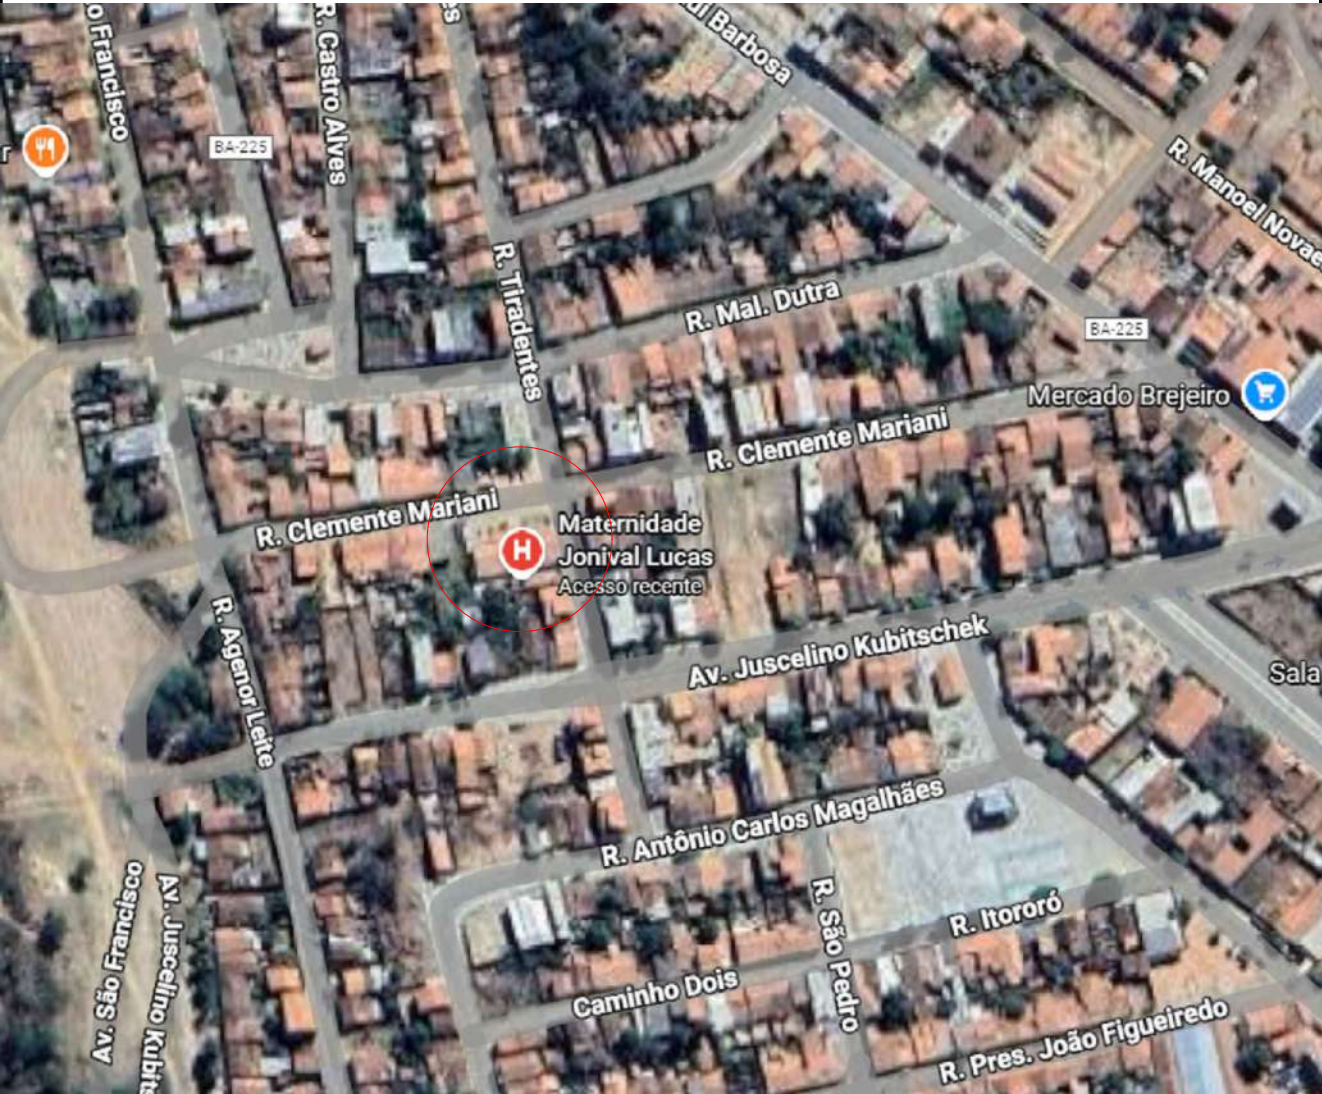

QUADRO DE ÁREAS		ÁREA
ÁREA DO TERRENO		904,70 m²
ÁREA CONSTRUIDA		2.215,00 m²

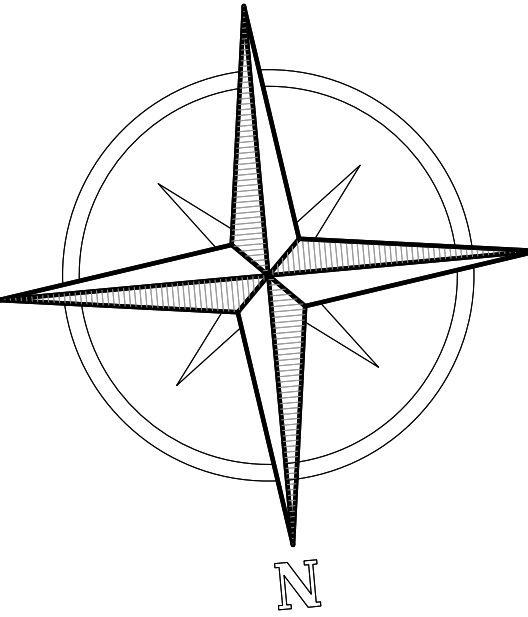

Conforme Parecer Técnico
Processo Sei: 019.15633.2024.0197793-79
Deferido em 06.04.2026

Daniel Dória
Eng. Civil/ CREA 051478720-1


Caio Galvão
Eng. Civil/ CREA 051753967-5

RESPONSÁVEL TÉCNICO PELO PROJETO


PROJETO ARQUITETÔNICO
HOSPITAL MUNICIPAL DE MOPARÁ

END:	R. Clemente Mariani, 193-271 - Morpará, BA, 47580-000	PBA
PROP:	PREFEITURA MUNICIPAL DE MOPARÁ	PROJETO: ARQUITETÔNICO
RESP. T:	DARLAN DE OLIVEIRA BLOHEM	PROJ. Nº: 01.04.2026
RESP. A:	DARLAN DE OLIVEIRA BLOHEM	PROJ. Nº: A 36898-9
RESP. E:	DARLAN DE OLIVEIRA BLOHEM	PROJ. Nº: 1 : 100
TÍTULO:	PLANTA DE LOCALIZAÇÃO/SITUAÇÃO	Nº: 01
e-mail: darlan.arquiteto@gmail.com		Tel.: (71) 99996-3133




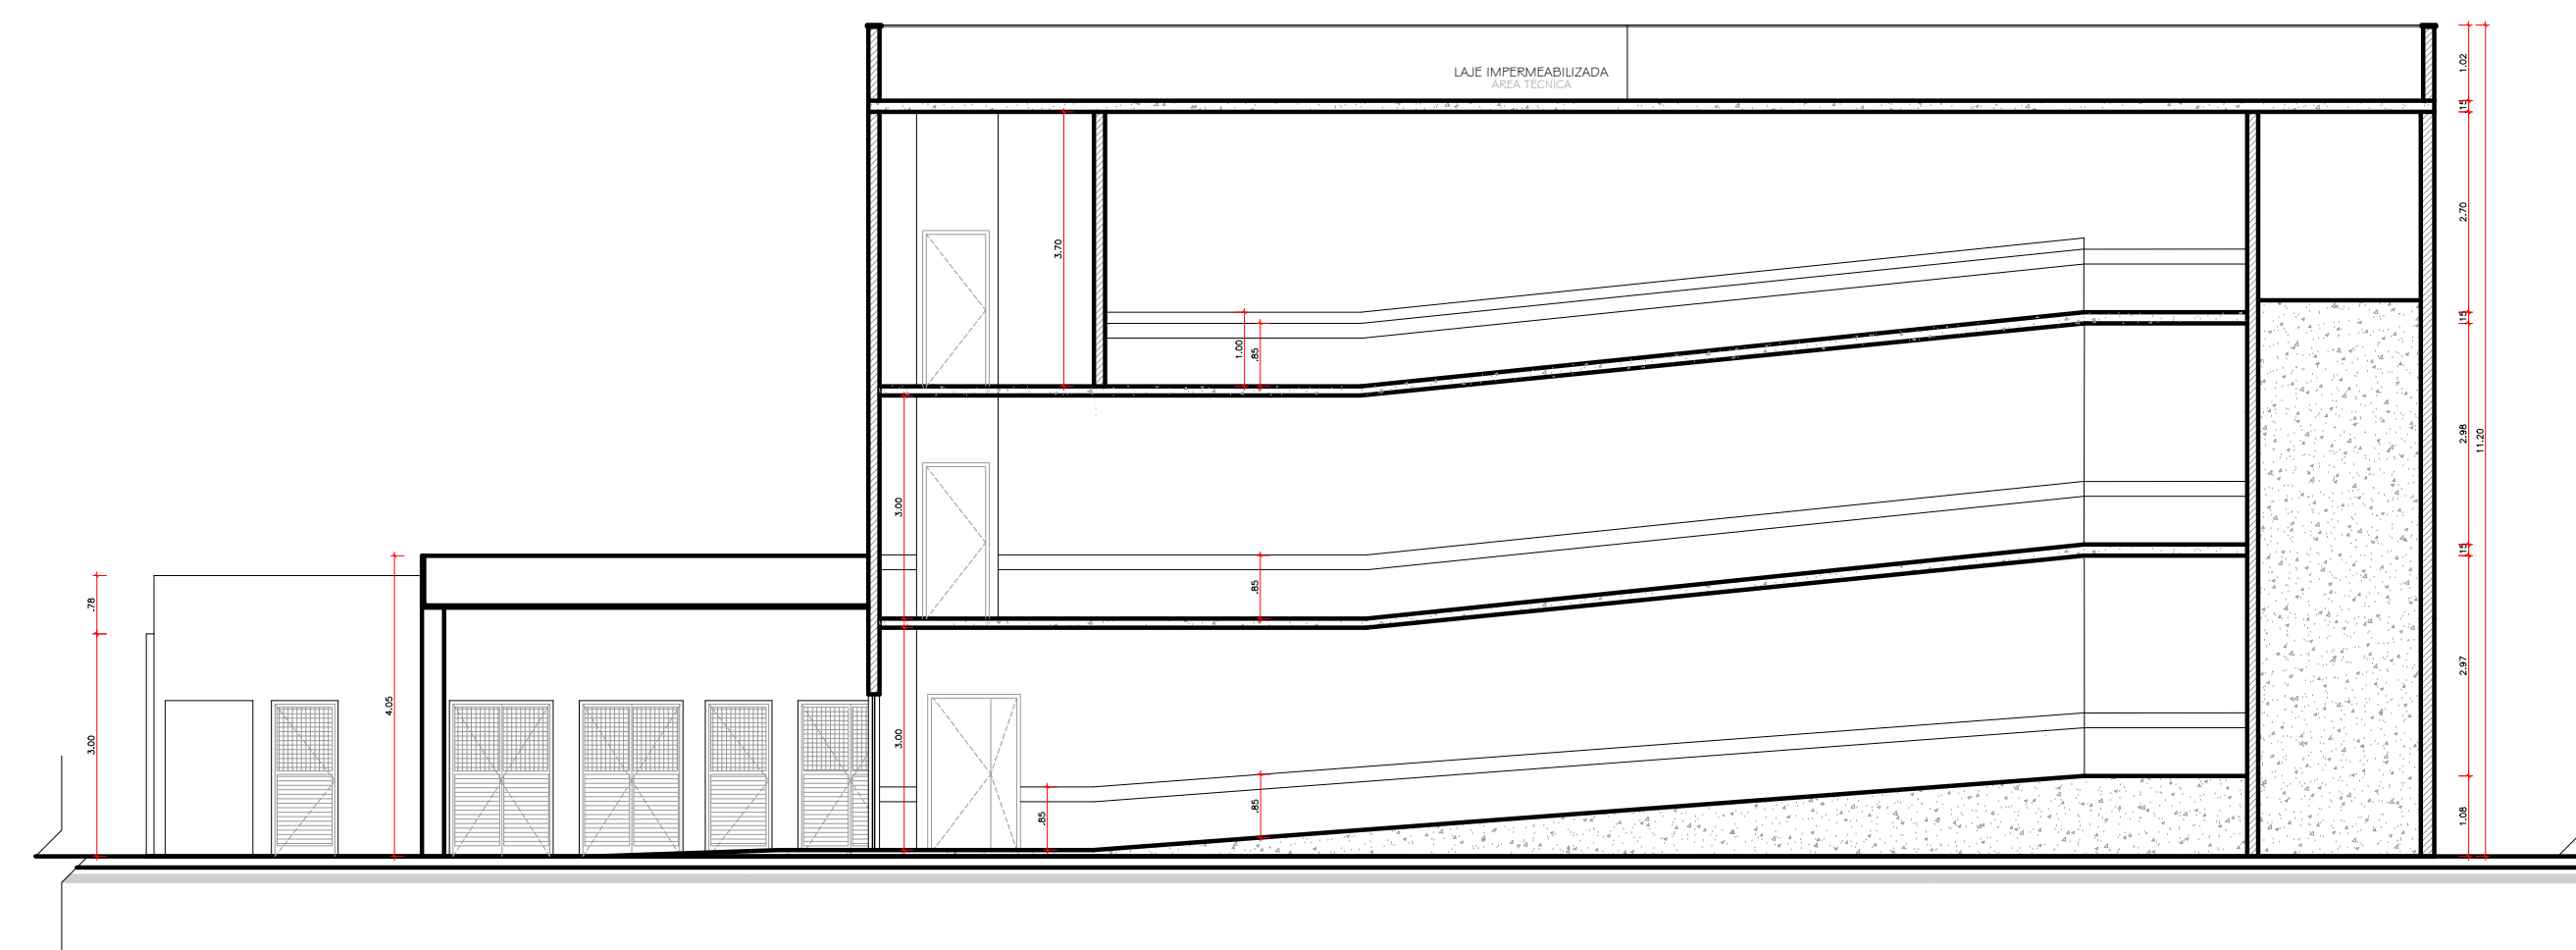

CORTE 01
ESC. 1/100

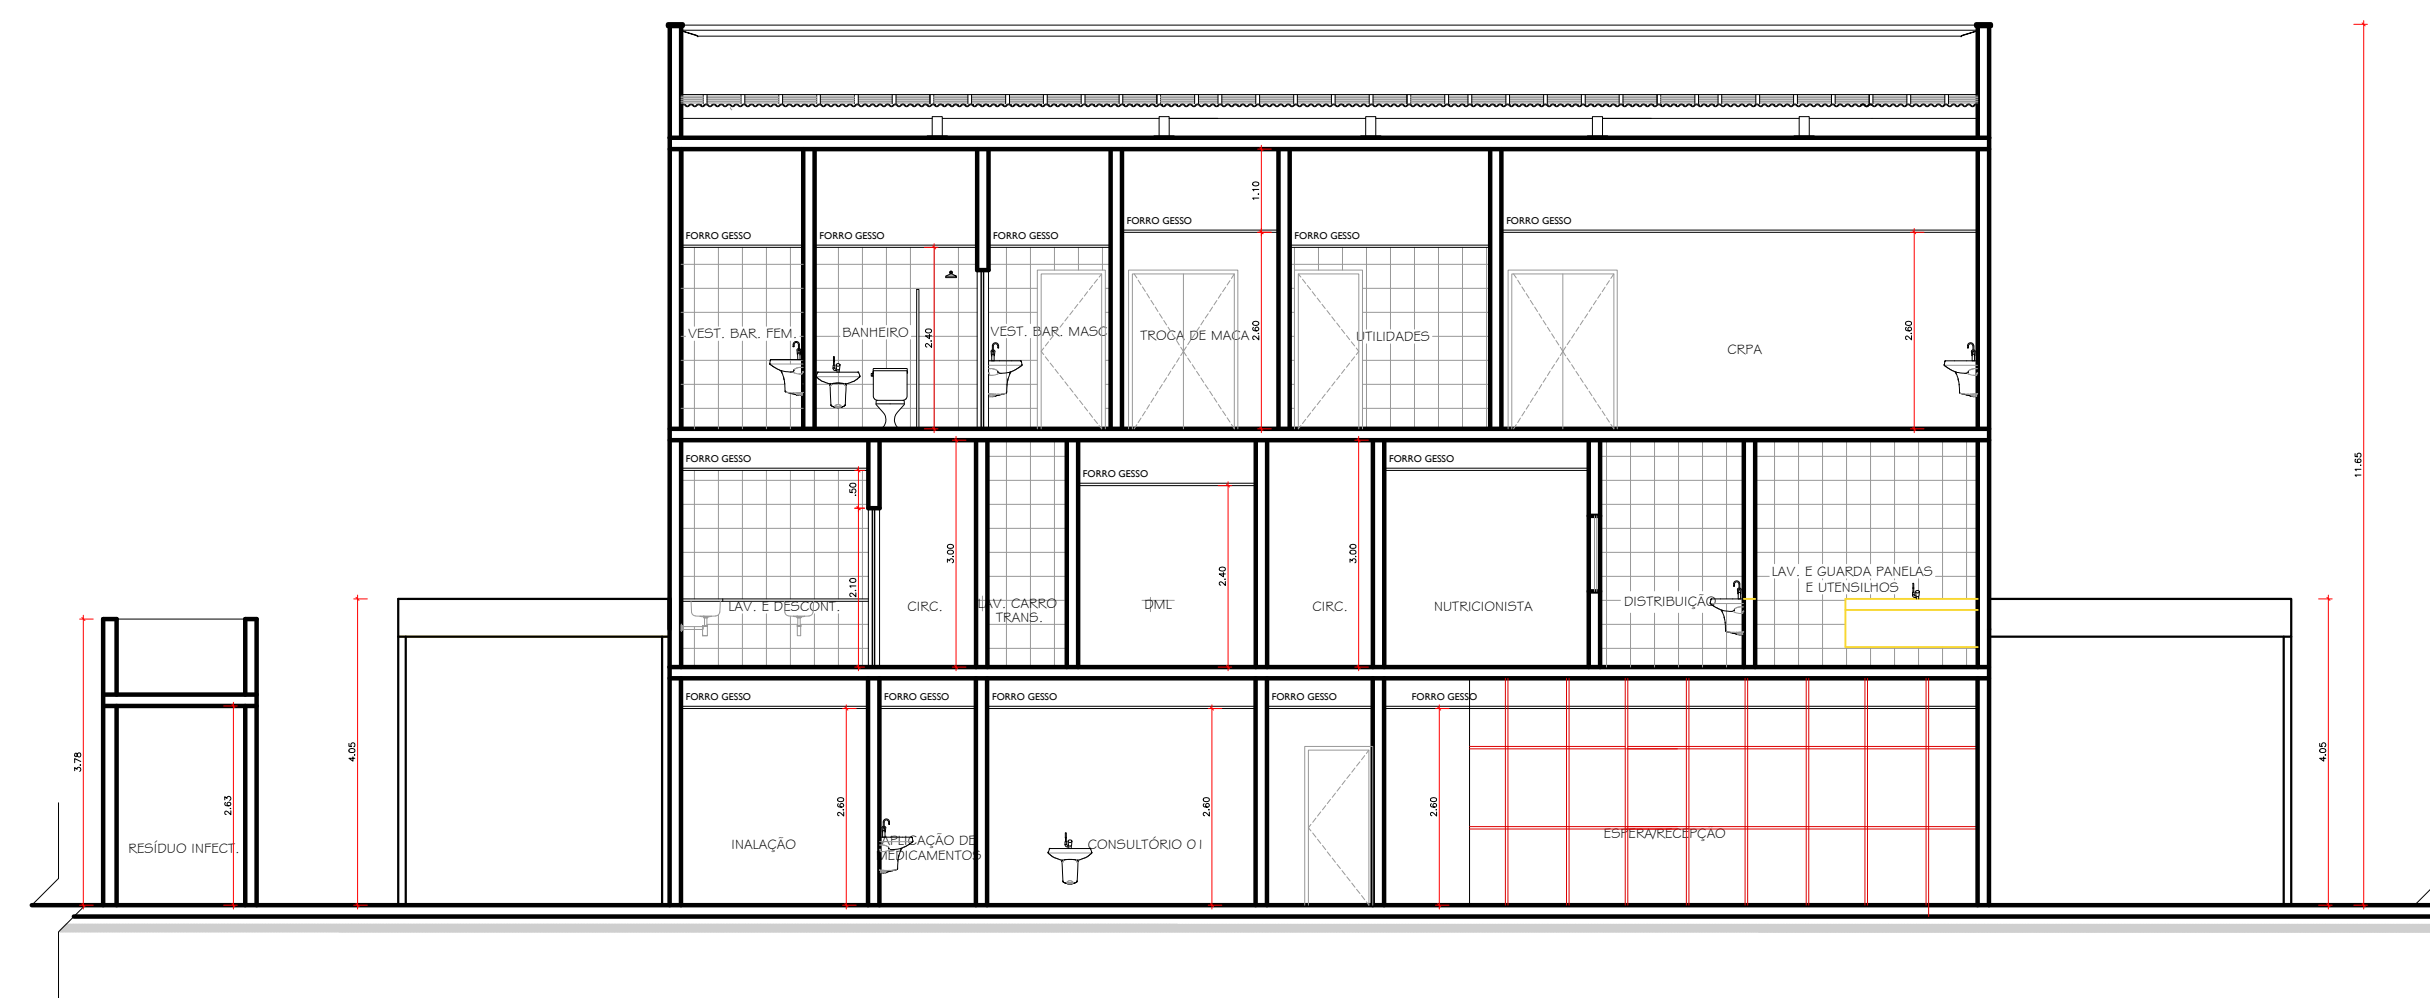

CORTE 02
ESC. 1/100

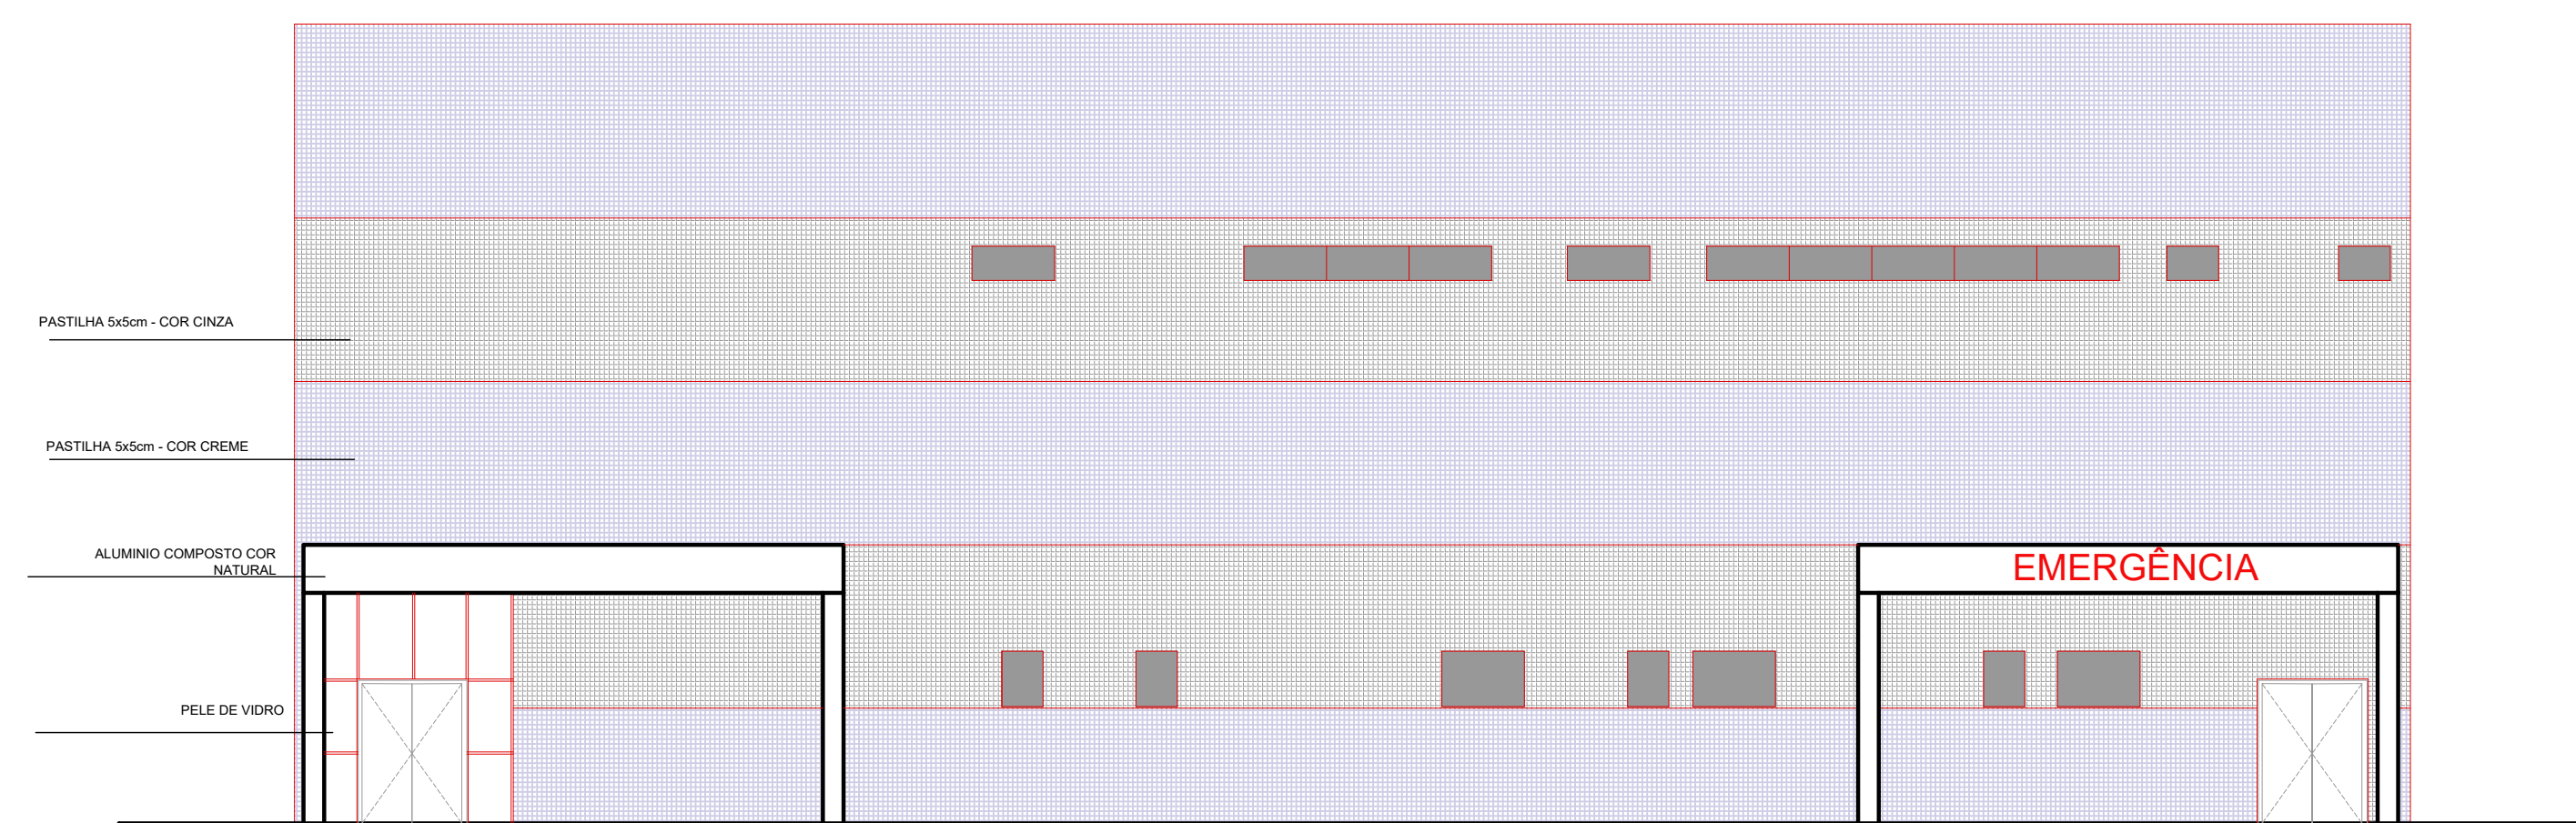

FACHADA
ESQ. 1/100



Conforme Parecer Técnico
Processo Sei: 019.15633.2024.0197793-79
Deferido em 06.04.2026

PROJETO ARQUITETÔNICO

HOSPITAL MUNICIPAL DE MOPARÁ

END.: R. Clemente Mariani, 193-271 - Morpará, BA, 47580-000	PBA	
PROJ.: PREFEITURA MUNICIPAL DE MOPARÁ	DATA: 01.04.2026	PROJETO: ARQUITETÔNICO
RESP.TEC: DARLAN DE OLIVEIRA BLOHEM	PROJ: A 36898-9	
COORDEN: DARLAN DE OLIVEIRA BLOHEM	ESCALA: 1:100	
TÍTULO: CORTES / FACHADA		Nº 04
e-mail: darlan.arquiteto@gmail.com		Tel.: (71) 999996-3133