




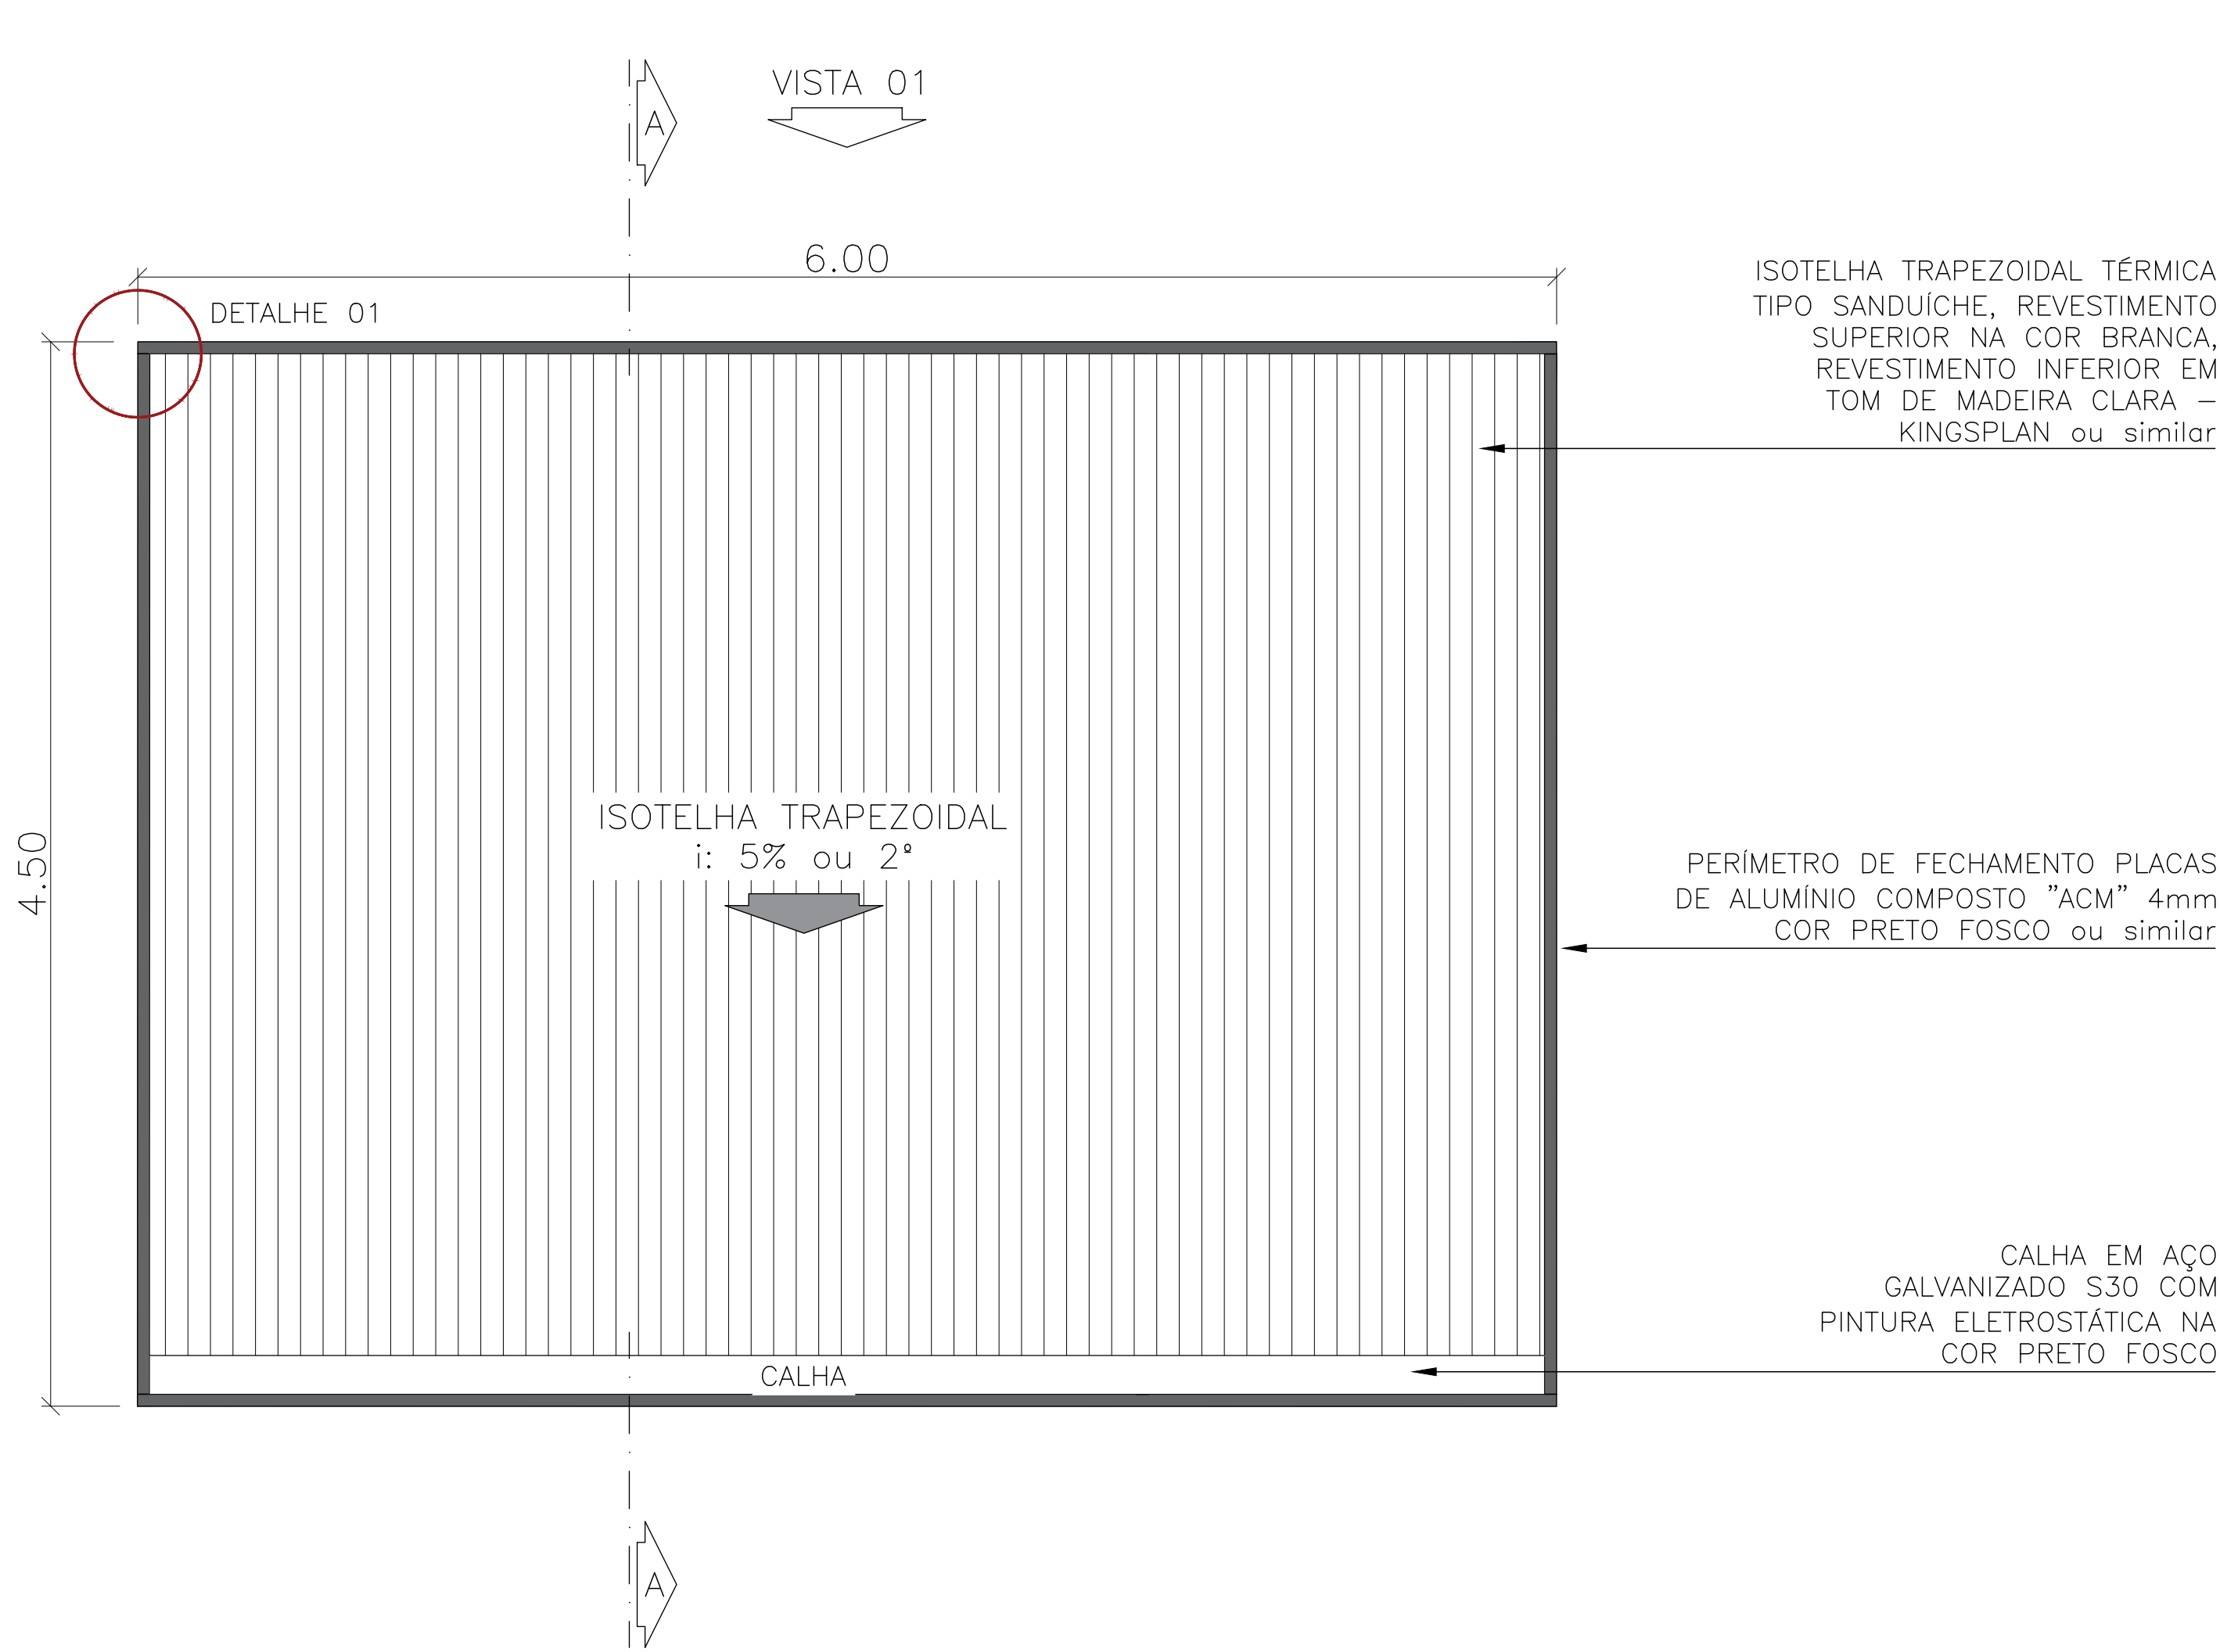

PLANTA DE COBERTURA - PERGOLADO
esc 1:25

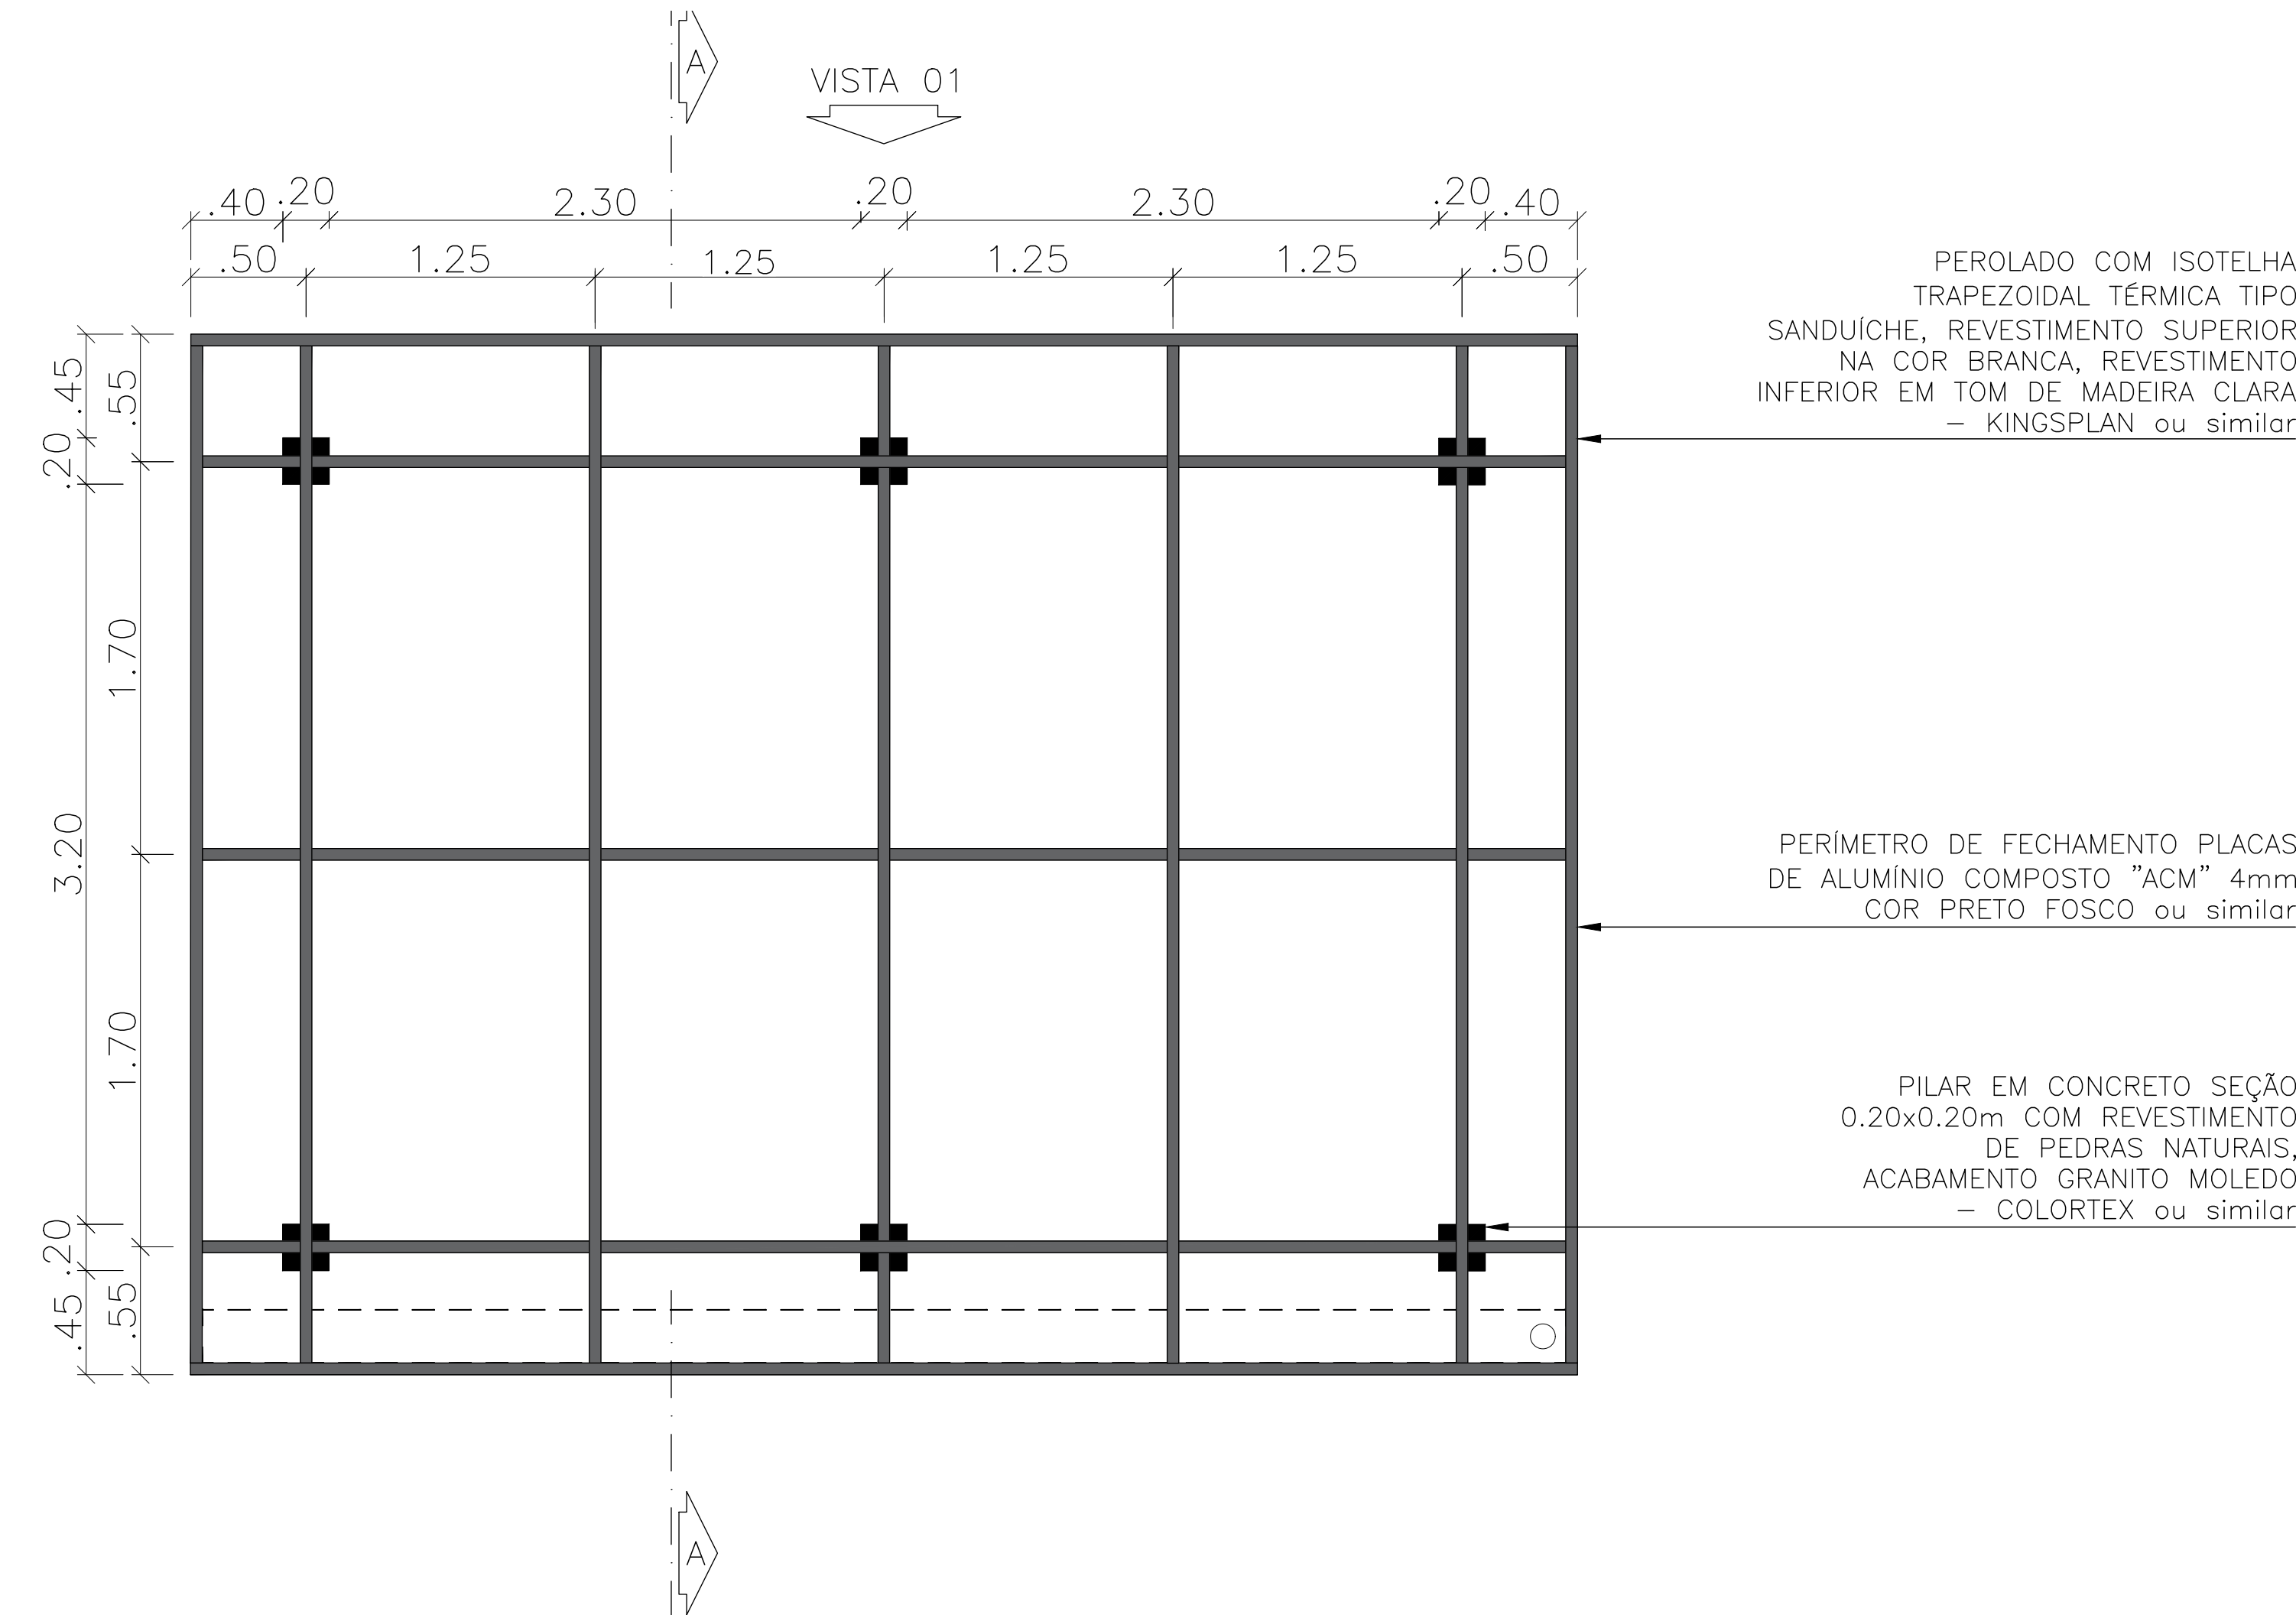


PLANTA BAIXA - PERGOLADO
esc 1:25

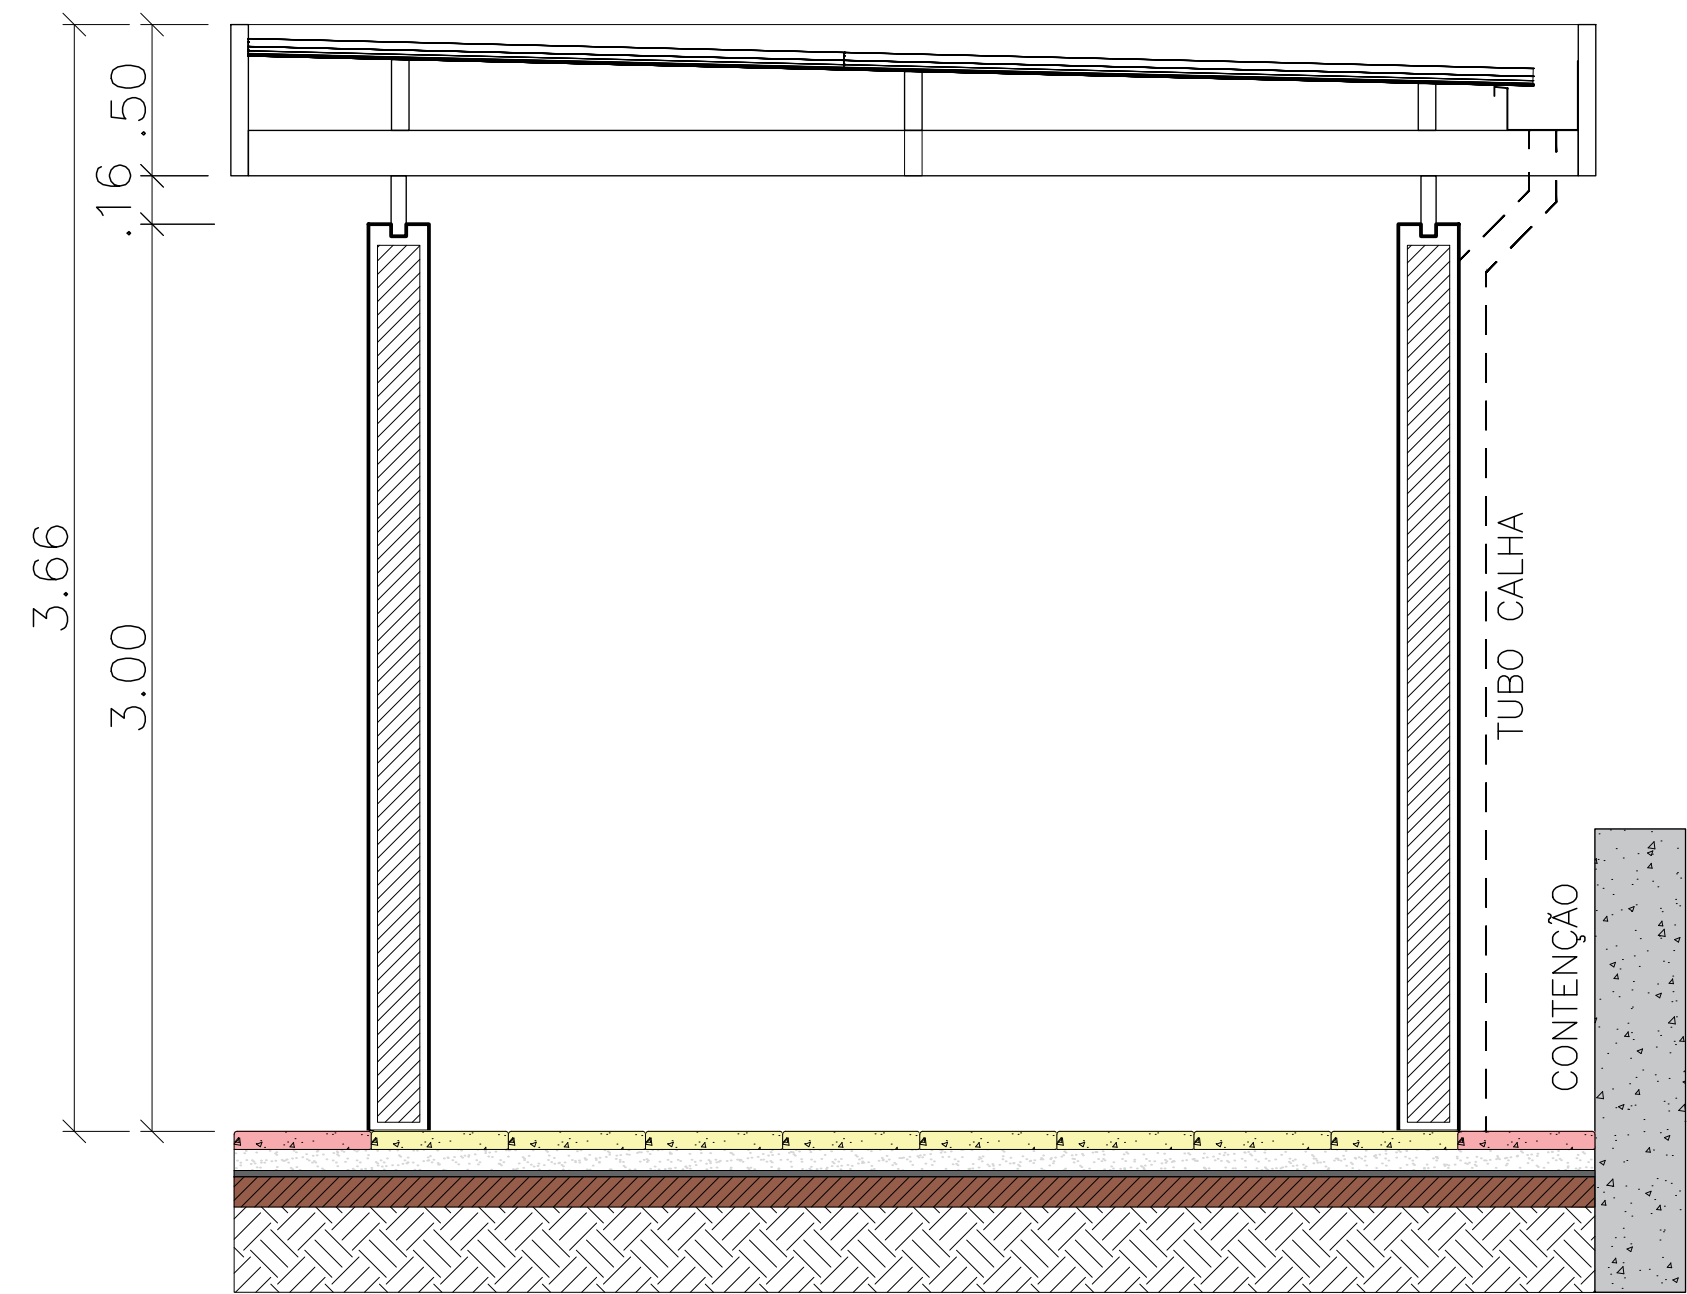


CORTE AA' - PERGOLADO
esc 1:25



VISTA 01 - PERGOLADO
esc 1:25

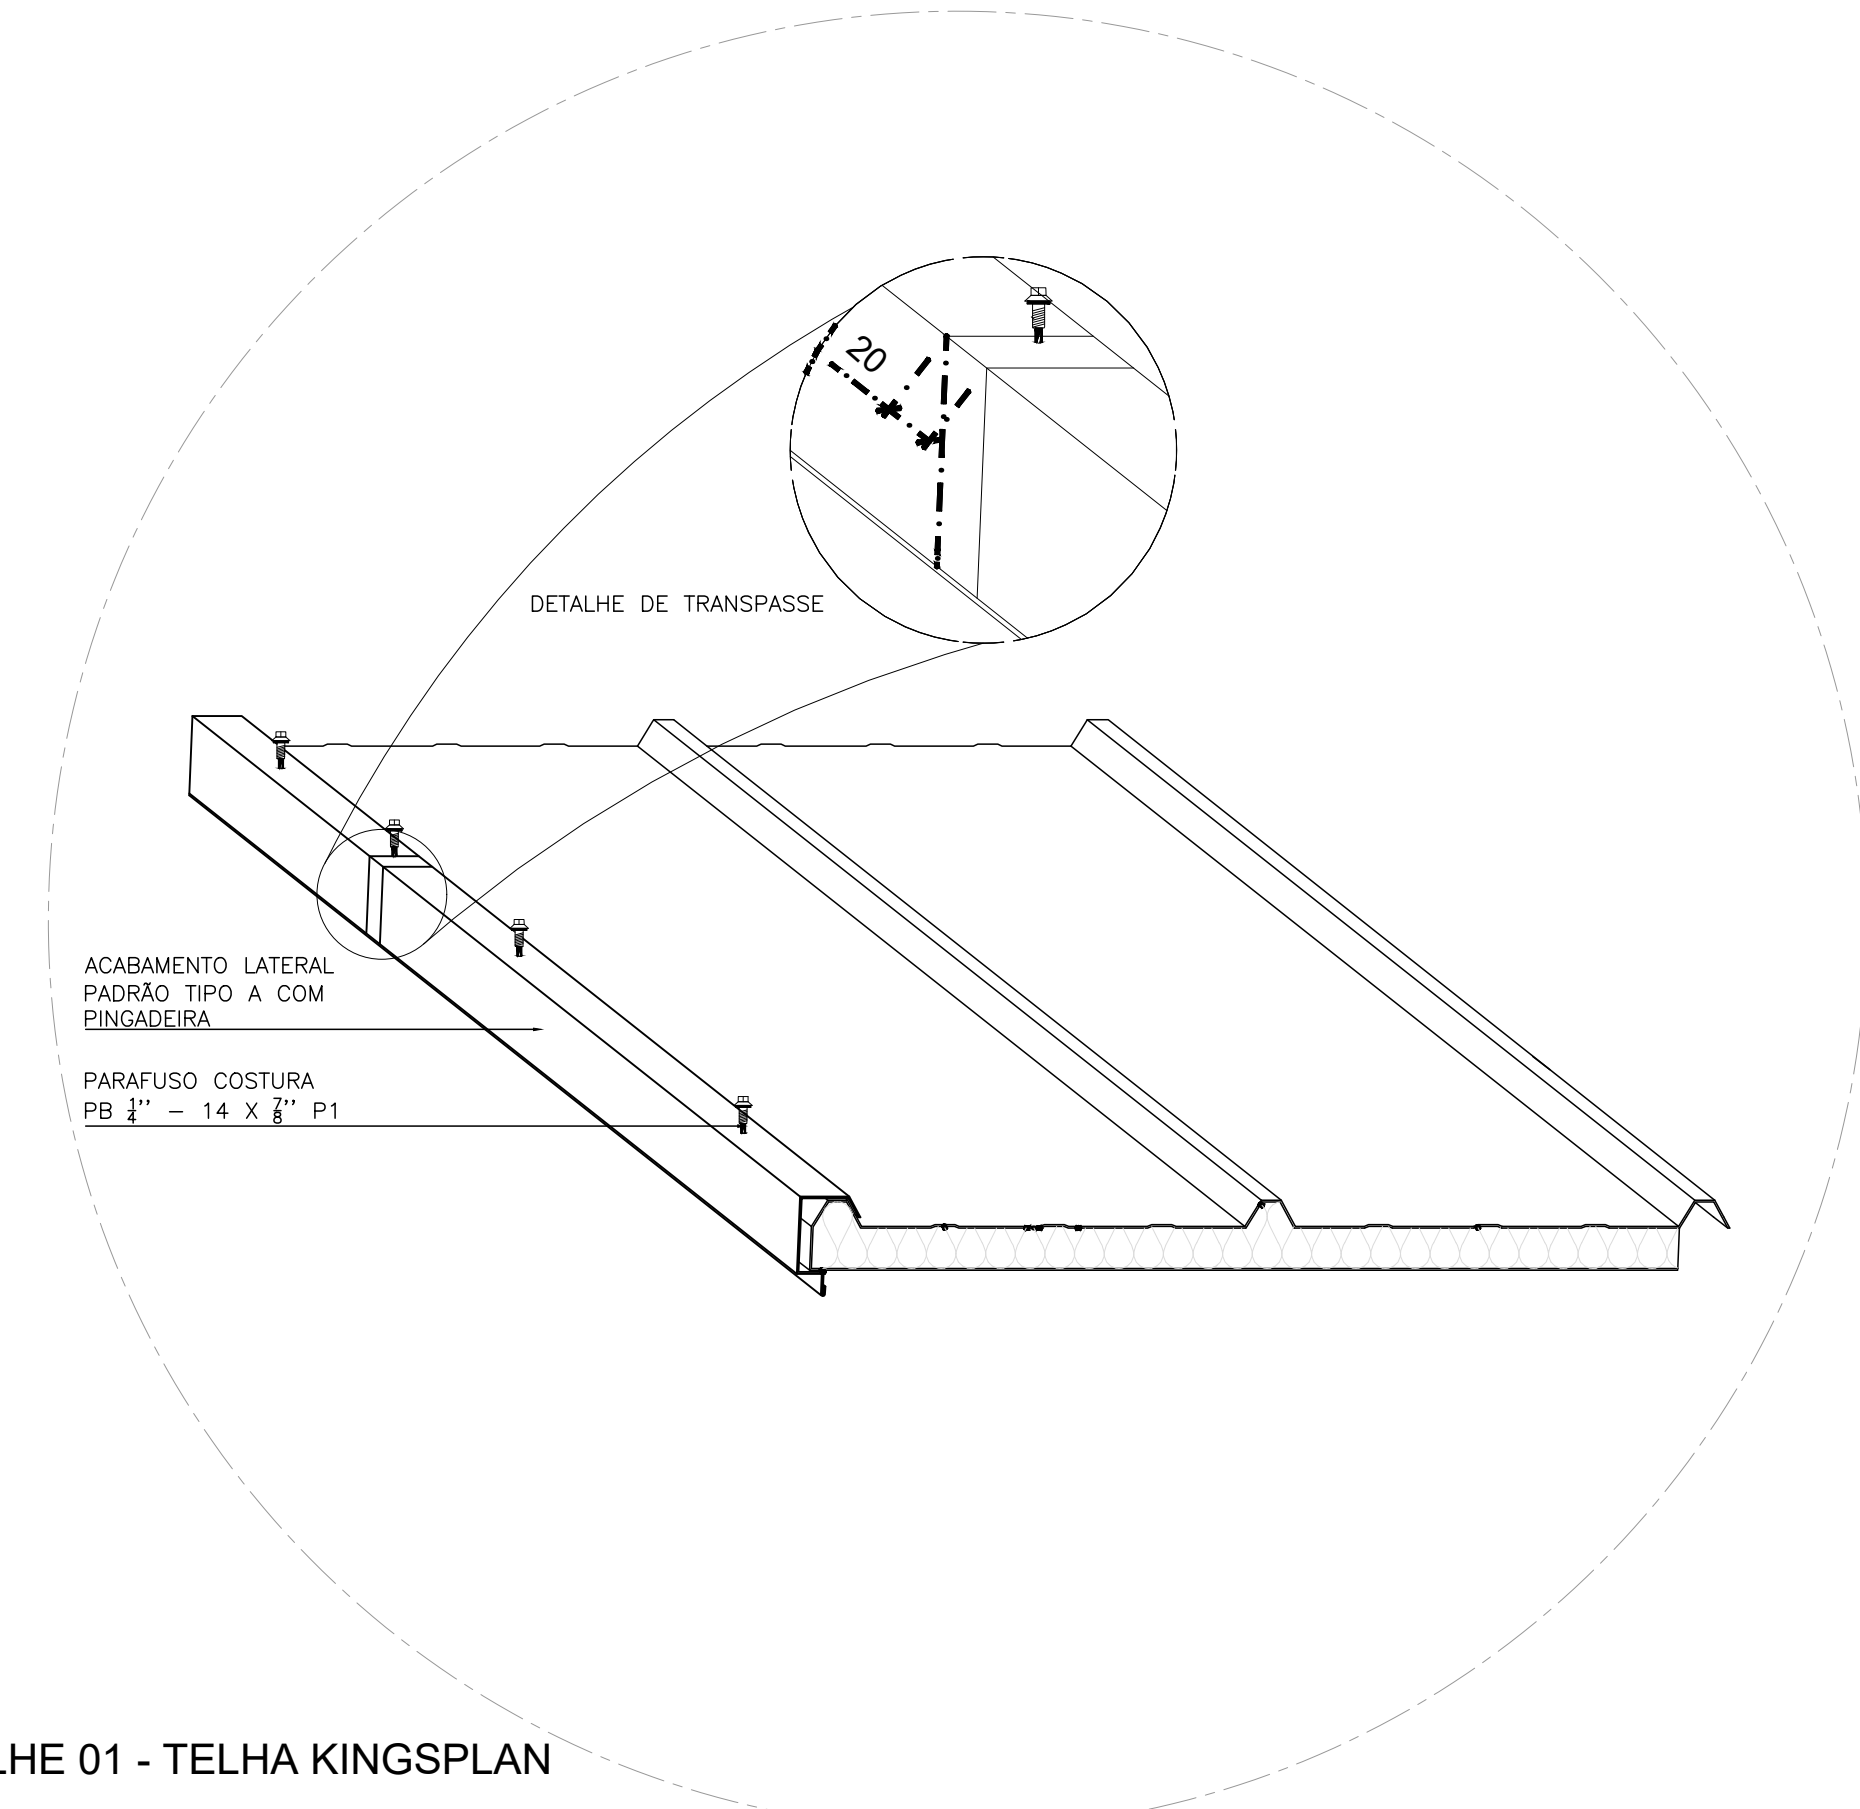

DETALHE 01 - TELHA KINGSPLAN
esc 1:25

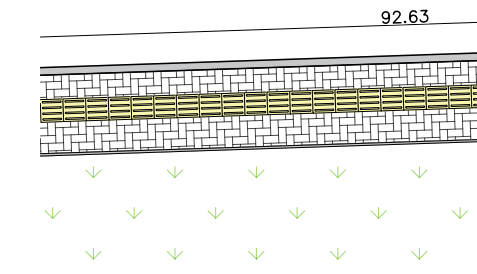

OBSERVAÇÕES

- 1 - TODA E QUALQUER MEDIDA DEVERÁ SER CONFERIDA PELOS PROFISSIONAIS OU EMPRESAS QUE IRÃO EXECUTAR O SERVIÇO, FICANDO A ARQUITETA ISENTA DE QUALQUER RESPONSABILIDADE QUANTO AO ERRO DAS MEDIDAS NO MOMENTO DA EXECUÇÃO.
- 2 - UNIDADE DE MEDIDAS: METROS (m).
- 3 - QUANTOSQUER DÚVIDAS OU ALTERAÇÕES DEVERÃO SER SOLICITADO OS DETALHES À GERÊNCIA DE PROJETOS.

Nº	FOR	DATA	DESCRIÇÃO
02	LAIS	04/11/2025	PROJETO EXECUTIVO
01	LAIS	09/10/2025	PROJETO EXECUTIVO
00	LAIS	02/25	EMISSÃO INICIAL

QUADRO DE REVISÕES

PREFEITURA MUNICIPAL DE POJUCA
SEPEDUR - SECRETARIA DE PLANEJAMENTO ESTRATÉGICO E DESENVOLVIMENTO URBANO
GERÊNCIA DE PROJETOS
PREFEITO: LUIZ CARLOS COSTA TRINCHÃO
SECRETÁRIO: VANDERSON SANTOS SOUZA

PROJETO ARQUITETÔNICO PRANCHA
REQUALIFICAÇÃO RUA DA PIEDADE DETALHAMENTO DE PERGOLADO

ETAPA DE PROJETO	ESCALA INDICADA	DATA
PROJETO EXECUTIVO	INDICADA	OUTUBRO/2025
SÍTI	AUTORIA	CREACAL: A - 168078-1
RUA DA PIEDADE, NOVA POJUCA - POJUCA-BA	LAIS GARRIDO	