




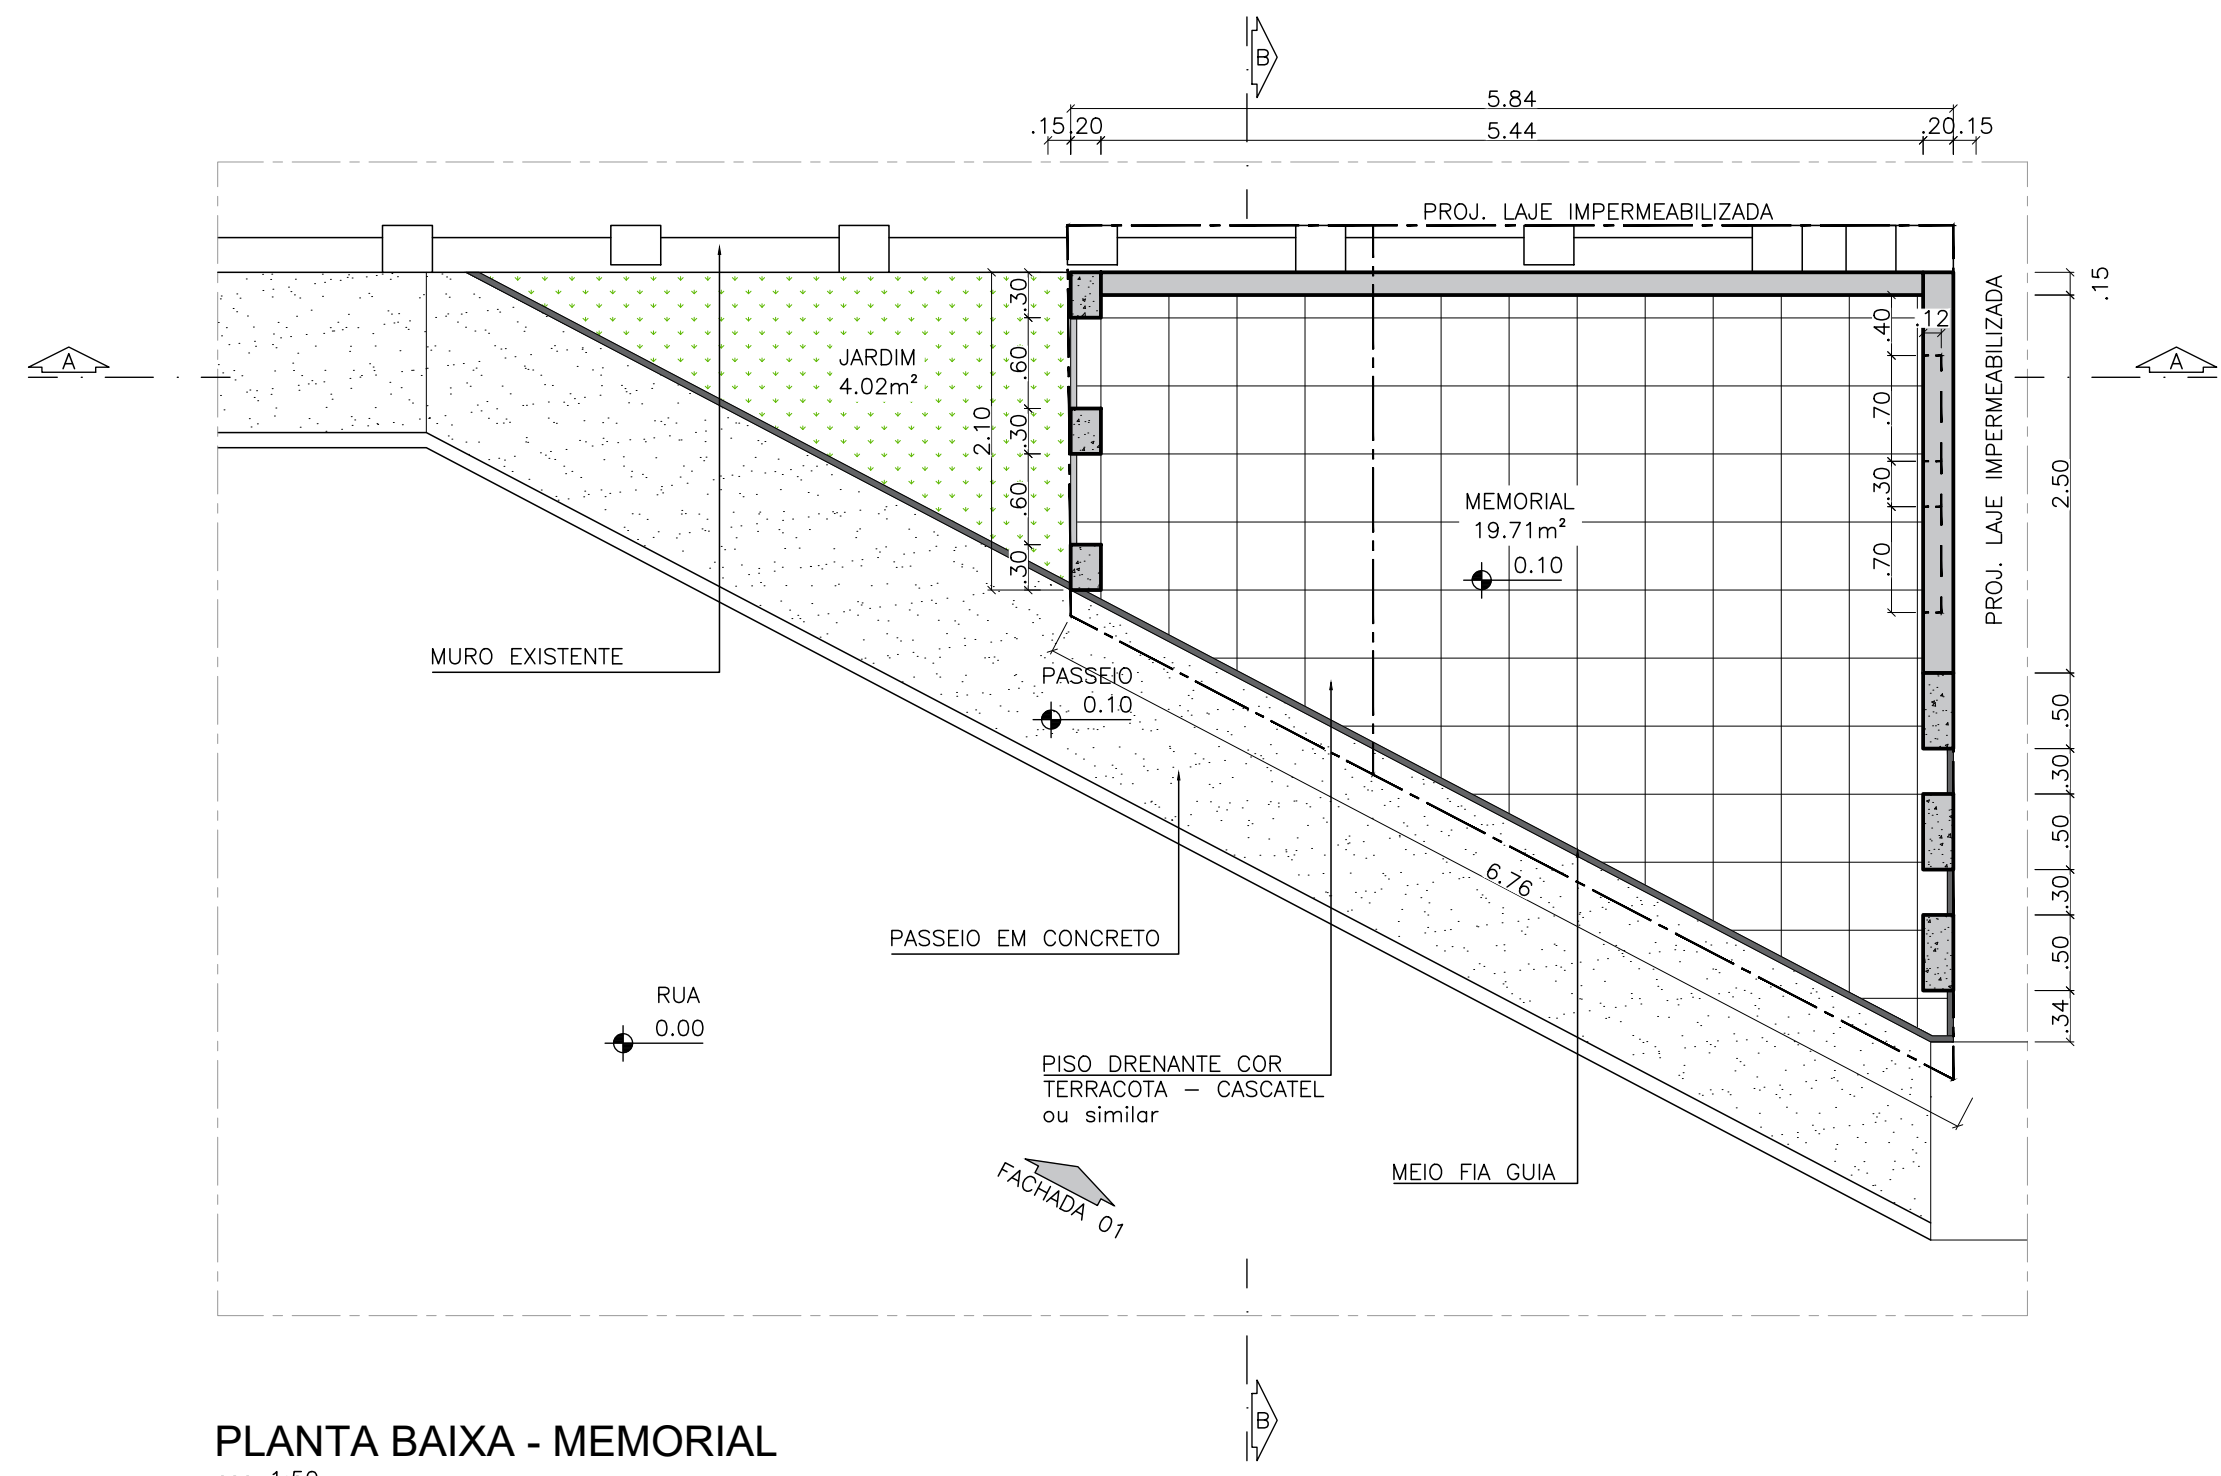


PLANTA BAIXA - MEMORIAL
esc. 1:50

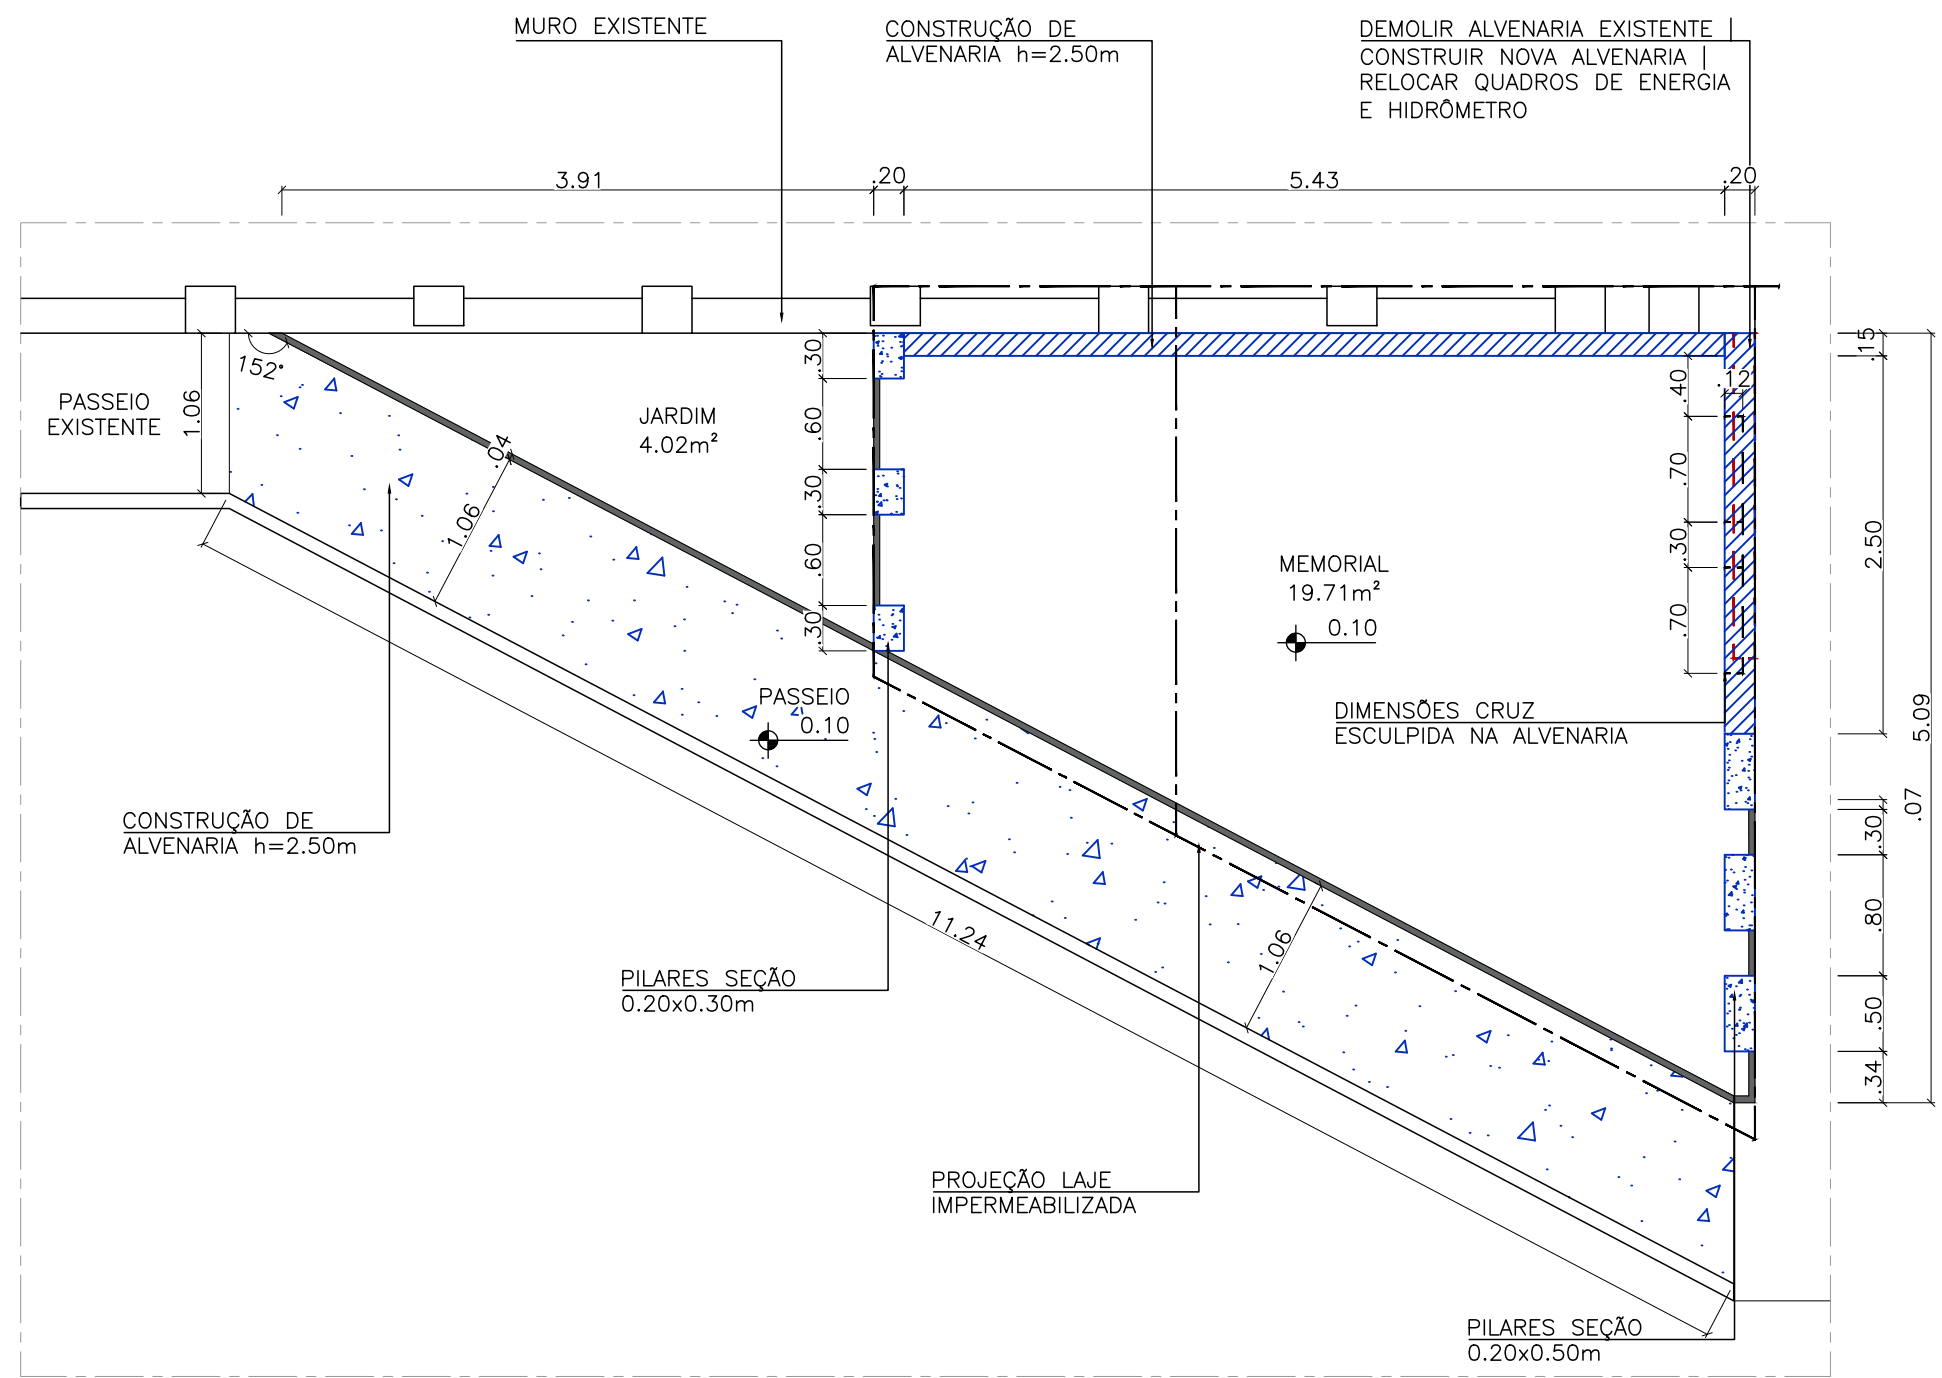


PLANTA CONSTRUTIVA - MEMORIAL
esc. 1:50

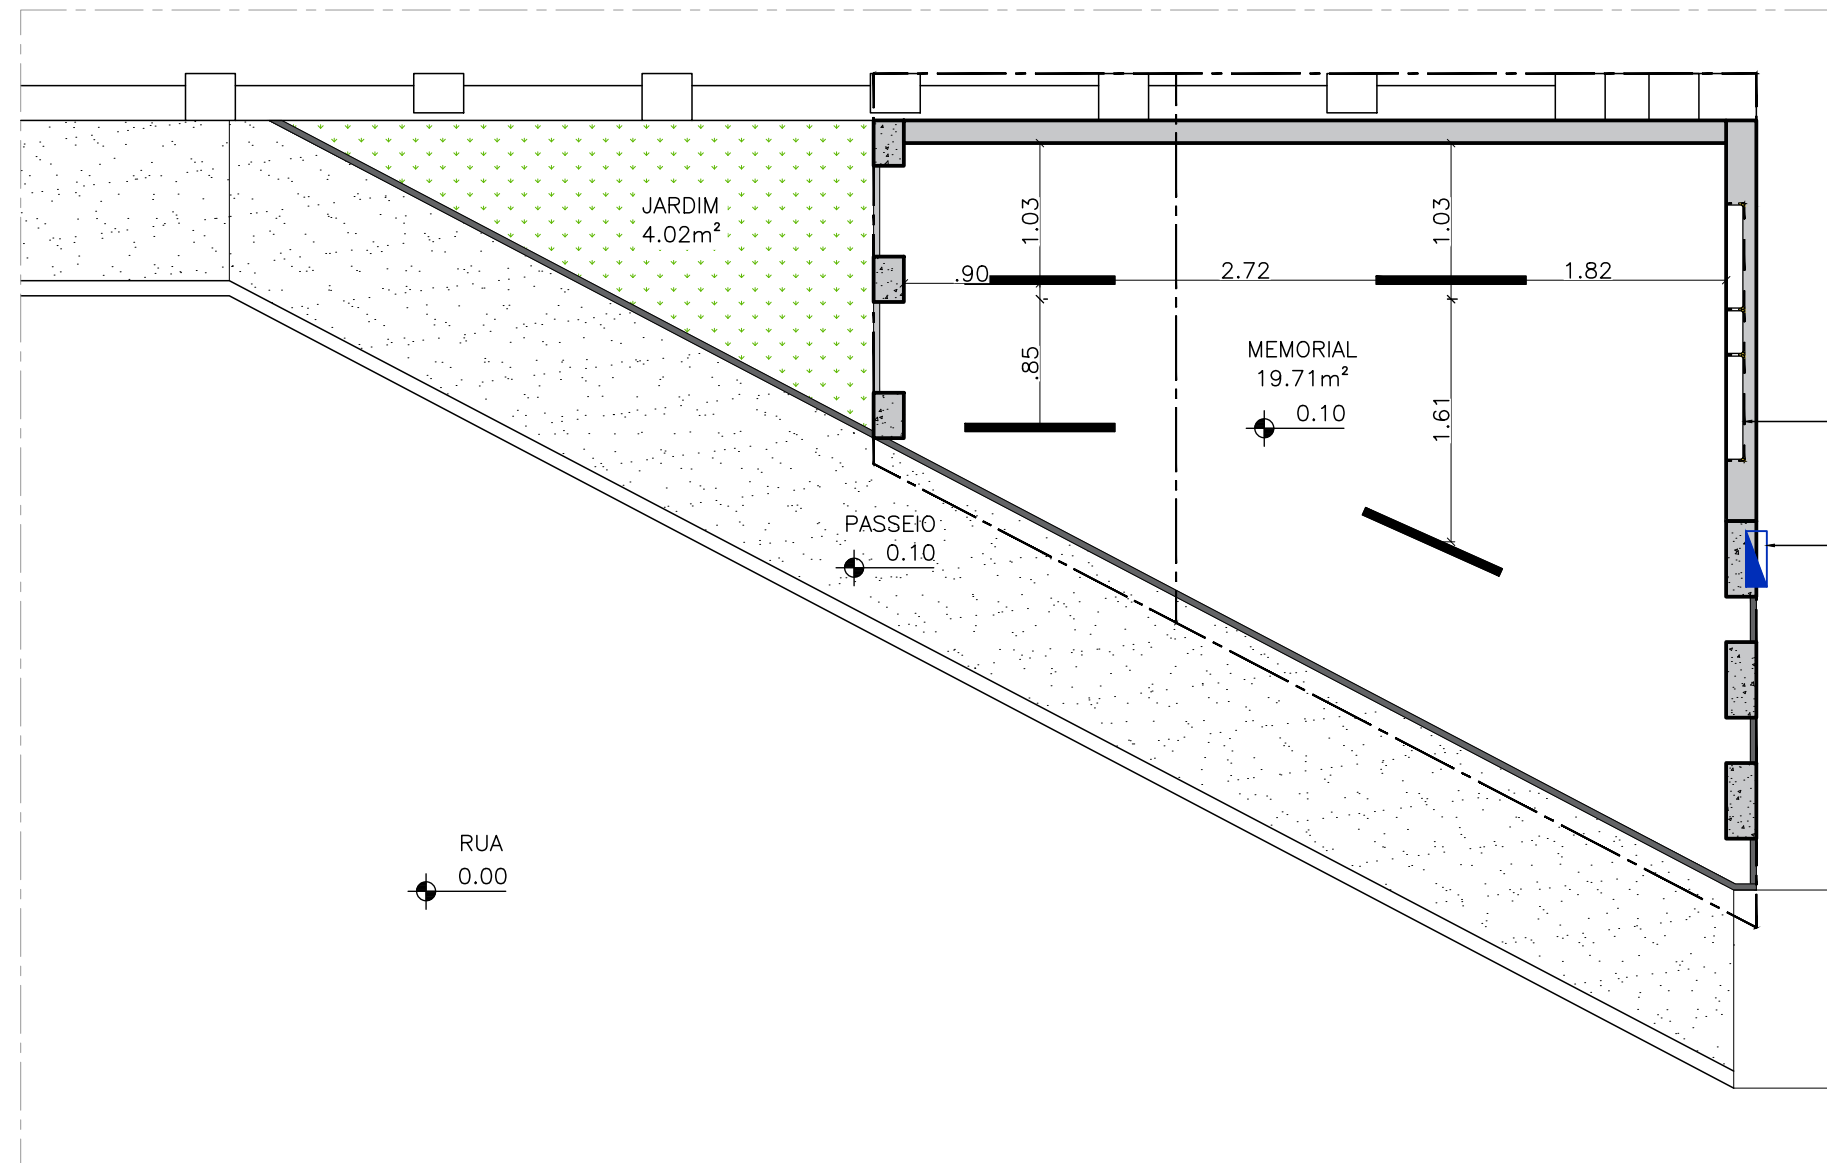


PLANTA DE PONTOS ELÉTRICOS - MEMORIAL
esc. 1:50

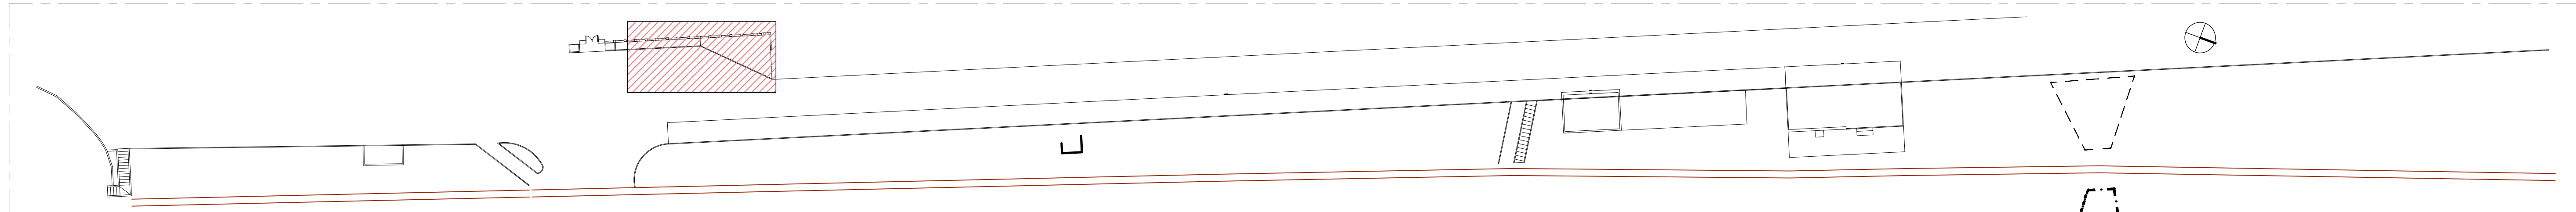


PLANTA CHAVE - MEMORIAL
sem escala

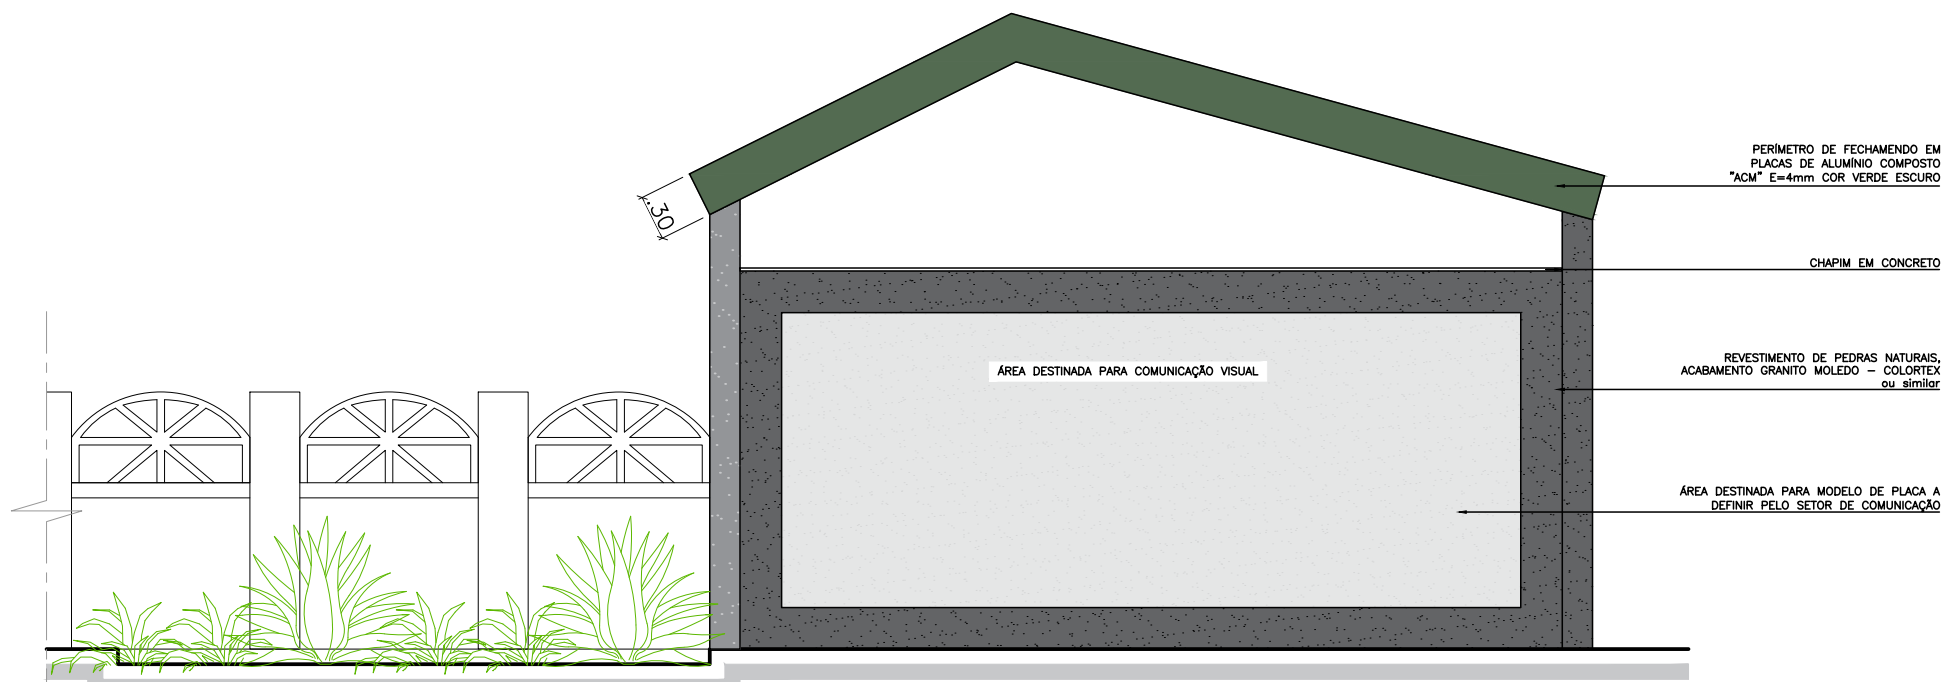


FACHADA 01 - MEMORIAL
esc. 1:50

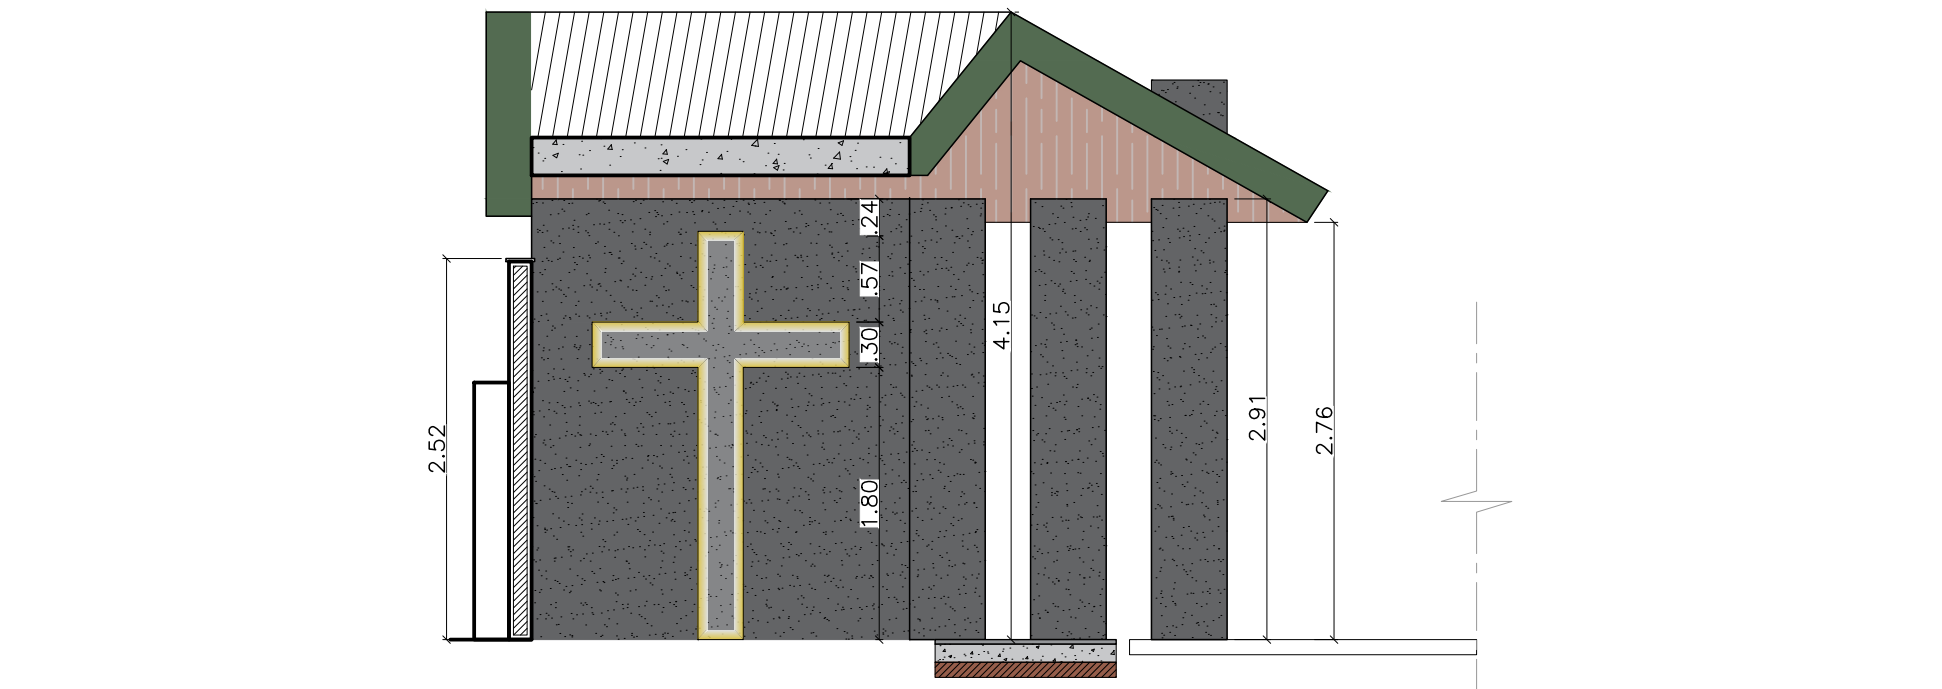

CORTE AA' - MEMORIAL
esc. 1:50

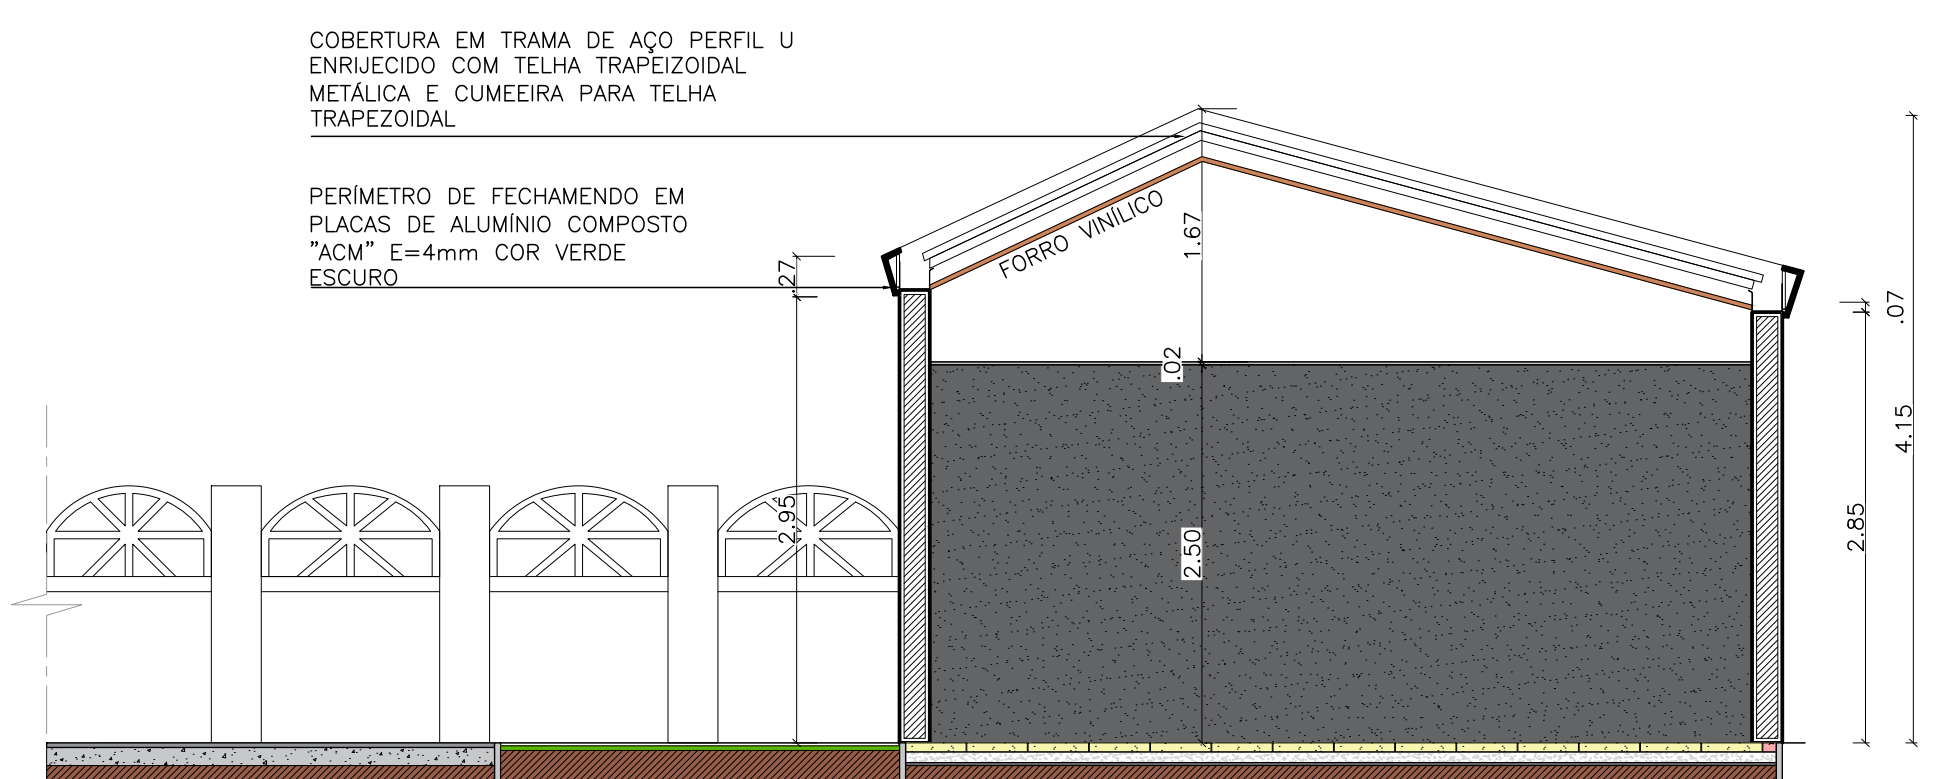

CORTE BB' - MEMORIAL
esc. 1:50

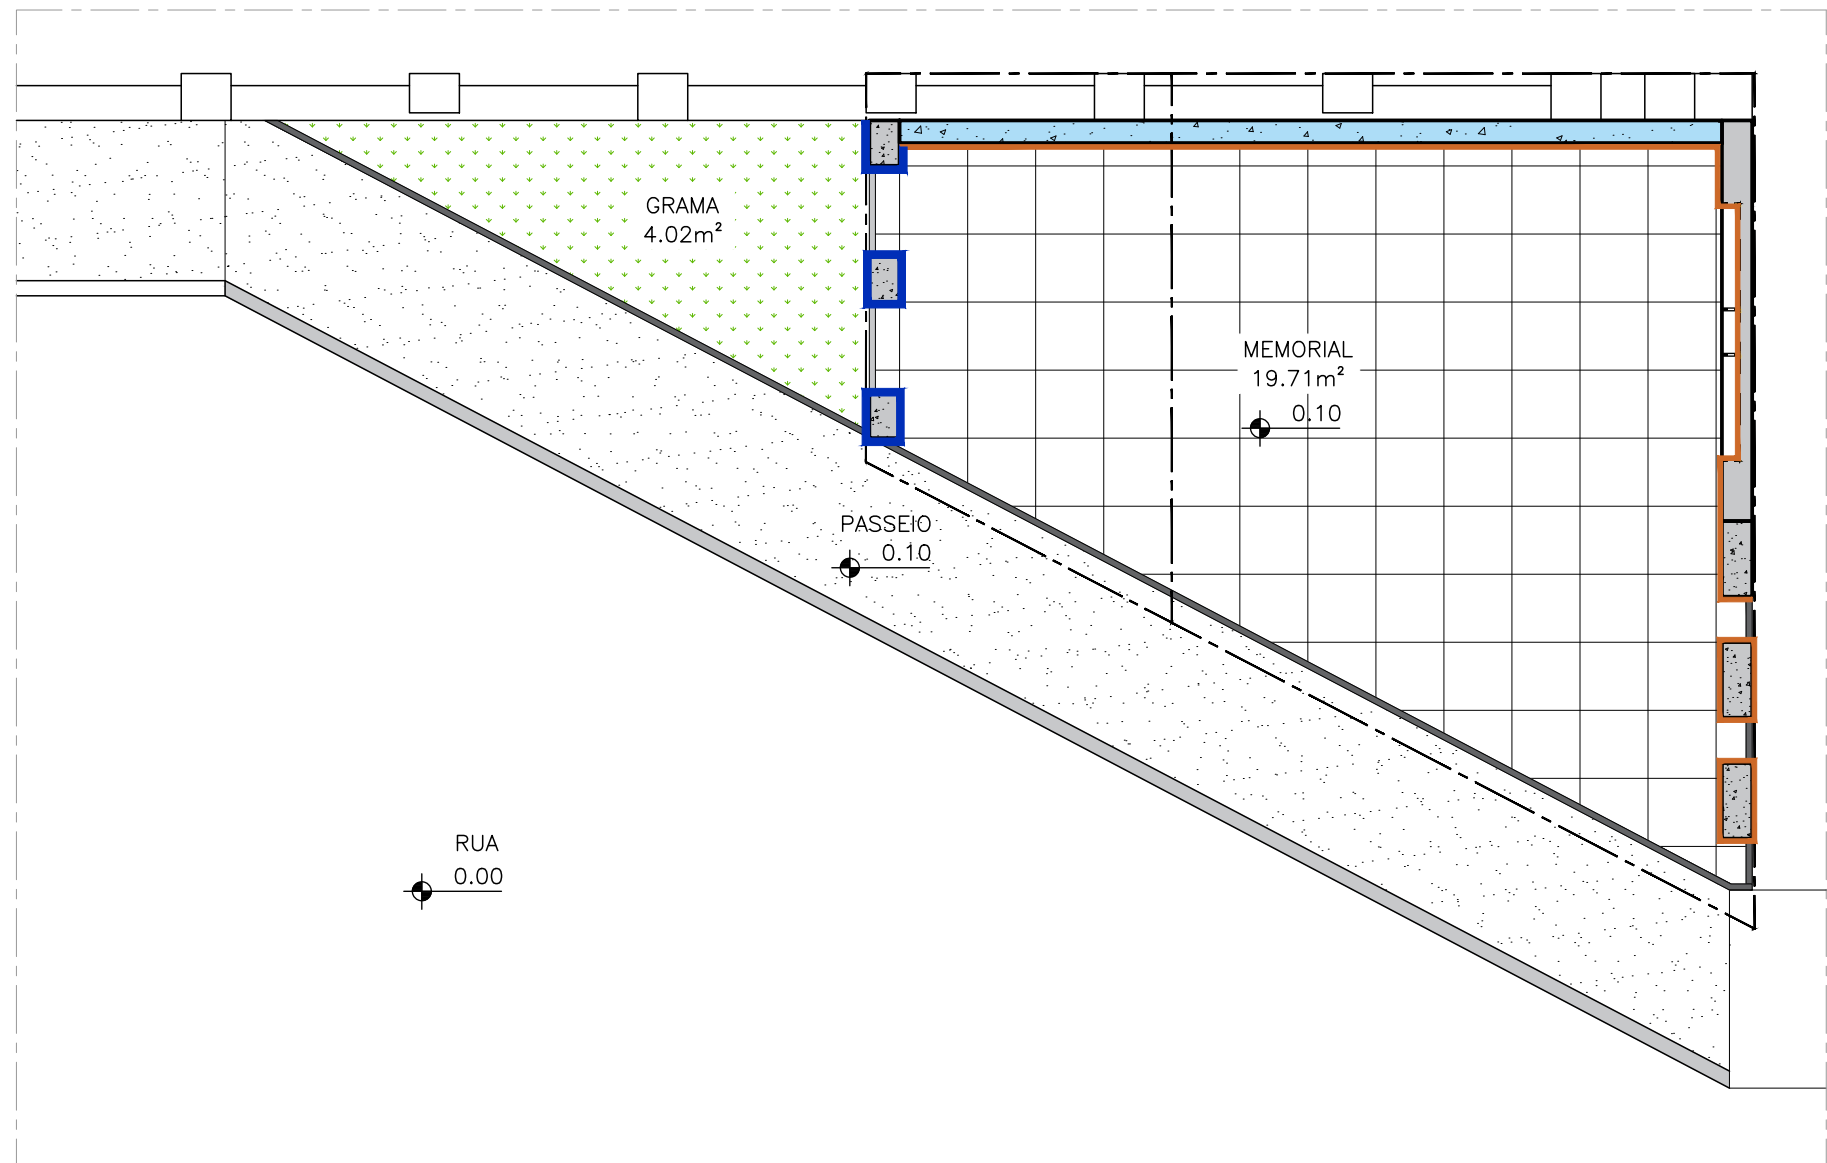


PLANTA DE REVESTIMENTOS - MEMORIAL
esc. 1:50



IMAGEM ILUSTRATIVA - MEMORIAL
sem escala



IMAGEM ILUSTRATIVA - MEMORIAL
sem escala

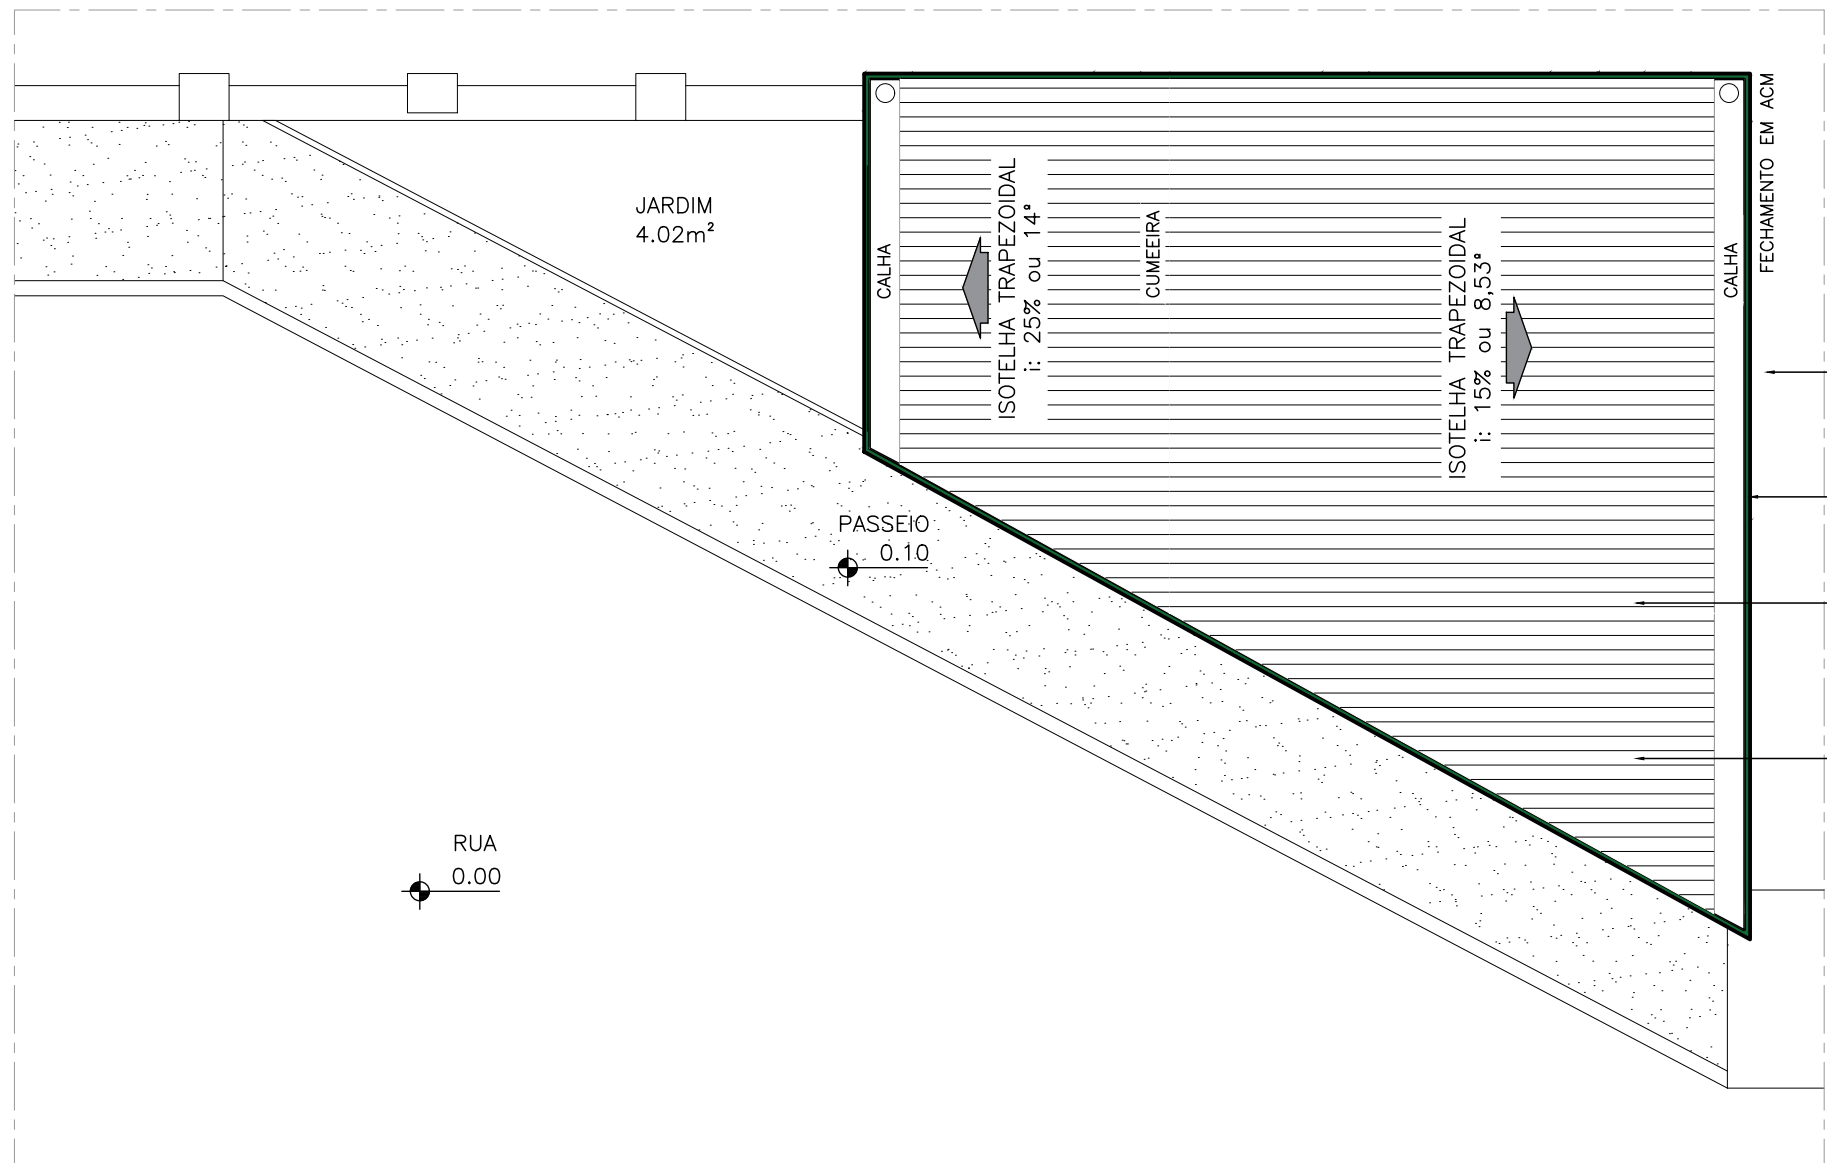

PLANTA DE COBERTURA - MEMORIAL
esc. 1:50

CONSTRUTIVA		
LEGENDA	QNT	DESCRIÇÃO
—		A DEMOLIR
—		A CONSTRUIR
—		A MANUTER
ELÉTRICA		
—	4	LUMINÁRIA LED, PRETA, DE SOBREPOR, SUM 1.20x0.95m, 36w, ESTRUTURA NA COR PRETA, TEMPERATURA DE COR 6500K, BRANCO FRO
—	5,80 m/linear	PERFIL DE SOBREPOR PARA RITA DE LED, REF. LU-M026 - STUDIO ILUMINA ou similar
—	10 m/linear	FITA DE LED COB 480led/m 110V, 18W, LISA DIRETO NA FONTE, TEMPERATURA DE COR 2700K (BRANCO QUENTE), ROLO DE 10m - ASR ILUMINAÇÃO ou similar
REVESTIMENTOS		
—	11,90m²	PASSEIO COM PISO DE CONCRETO ARMADO IN LOCO, ACABAMENTO CONVENCIONAL, ESPESURA 8cm
—	95un	PISO DRENANTE 0.45x0.45m COR TERRACOTA - CASCATEL ou similar
—	33m²	REVESTIMENTO DE PEDRAS NATURAIS, ACABAMENTO GRANTO MOLEDO - COLORTEX ou similar
—	8,73m²	TEXTURA EFETO CIMENTO QUEIMADO, SPANTEL, cor AVENIDA EXPRESSA
—	11,10 m/linear	MEDO FIO ARTE GUA, EM TRECHO RETO, CONFECCIONADA EM CONCRETO PRÉ-FABRICADO, DIMENSÕES 0.70x0.08x0.25x0.30m - CONCRETIZA ou similar
—	11,25 m/linear	MEDO FIO ECONOMICO, GUA BC, EM TRECHO RETO, CONFECCIONADO EM CONCRETO PRÉ-FABRICADO, DIMENSÕES 0.80x0.10x0.25m - CONCRETIZA ou similar
—	5,44 m/linear	CHAPIM EM CONCRETO PRÉ-MOLDADO, 0.80x0.05x0.35m
—	25,25m²	FORRO COM PISO VINÍLICO COR CAPRI, DIMENSÕES 1.50x0.25m - BIANCOFÔRES ou similar
— O QUANTITATIVO NÃO ESTÁ CONTRIBUINDO O PORCENTUAL DE PERDA DE CADA MATERIAL.		
LOCALIZAÇÃO MEMORIAL		

OBSERVAÇÕES		
1 - TODA E QUALQUER MEDIDA DEVERÁ SER CONFERIDA PELOS PROFISSIONAIS OU EMPRESAS QUE IRÃO EXECUTAR O SERVIÇO, QUANDO A ARQUITETA USAR DE QUALQUER RESPONSABILIDADE QUANTO AO ERRO DAS MEDIDAS NO MOMENTO DA EXECUÇÃO.		
2 - UNIDADE DE MEDIDAS: METROS (m)		
3 - QUALQUER DÚVIDAS OU ALTERAÇÕES DEVERÃO SER SOLICITADAS OS DETALHES À GERÊNCIA DE PROJETOS.		
PROJETO ARQUITETÔNICO		
PRANCHAS		
REQUALIFICAÇÃO RUA DA PIEDADE MEMORIAL DO TREM		
ETAPA DO PROJETO	ESCALA	DATA
PROJETO EXECUTIVO	INDICADA	OUTUBRO/2025
SITIO	AUTORIA	CRECAU
RUA DA PIEDADE, NOVA POJUCA - POJUCA-BA	LAIS GARRIDO	A - 168076-1
FOLHA		
TODAS AS MEDIDAS E QUANTIDADES DEVERÃO SER CONFERIDAS NA OBRA ANTES DE QUALQUER PROCEDIMENTO DE FABRICAÇÃO.		
DIREITOS AUTORAIS RESERVADOS. ESTE PROJETO NÃO PODERÁ SER REPRODUZIDO OU MODIFICADO TOTAL OU EM PARTES SEM A EXPRESSA AUTORIZAÇÃO DOS AUTORES.		