

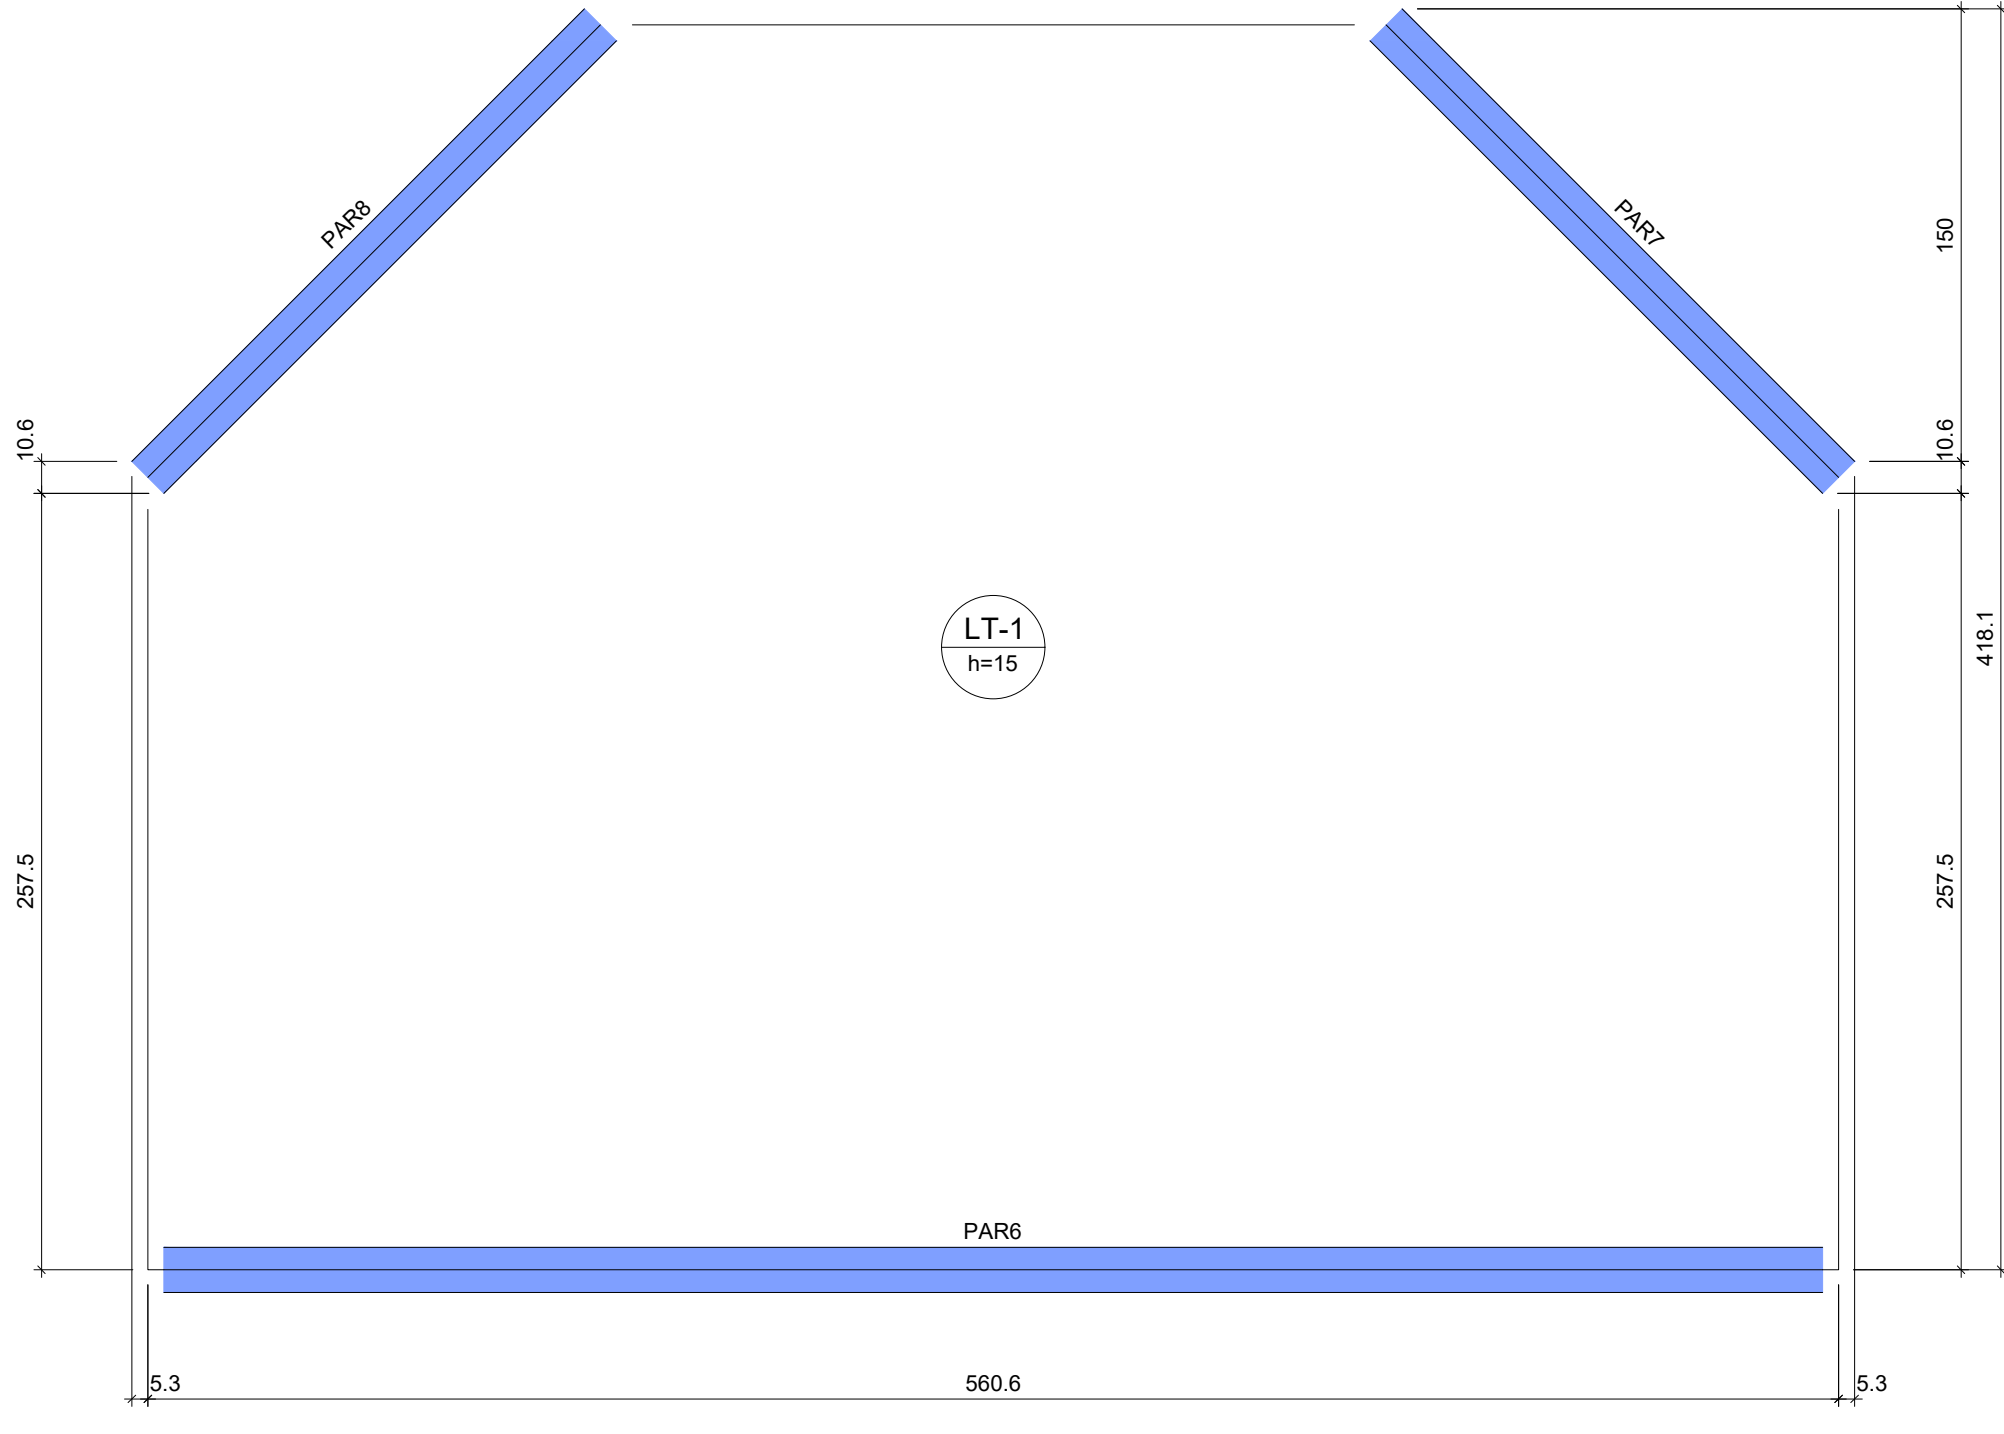
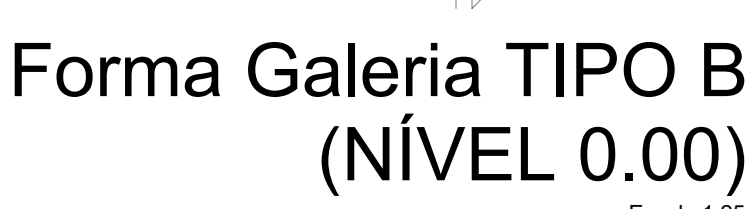
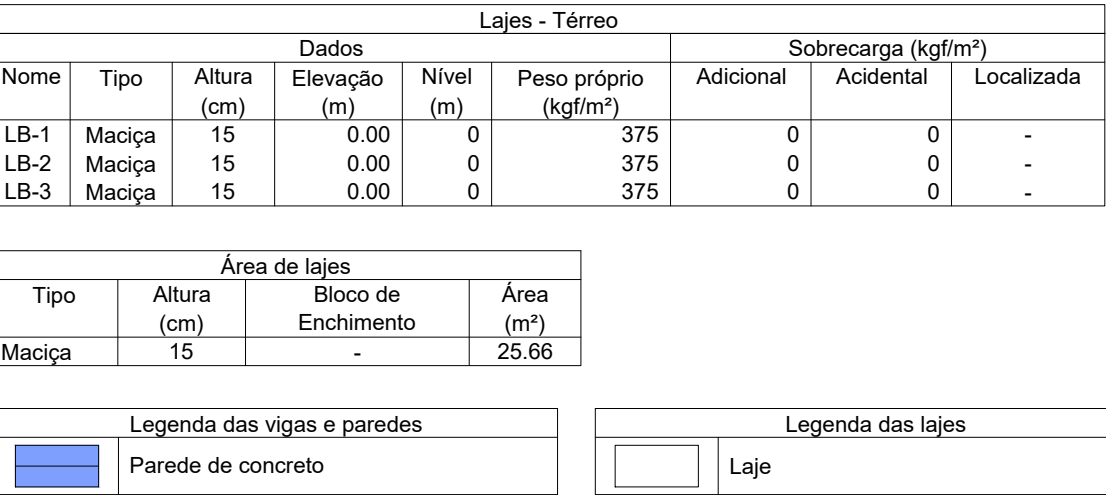
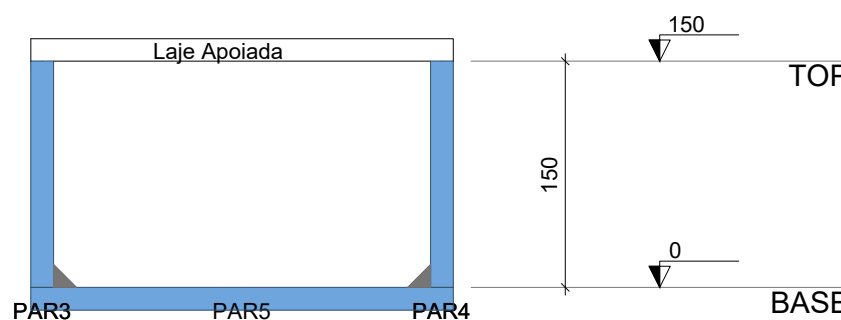
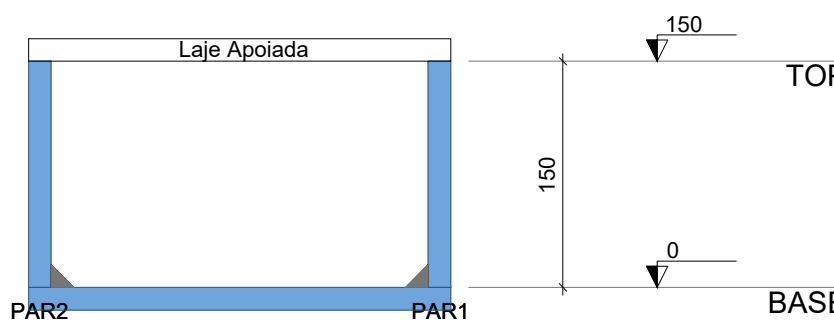


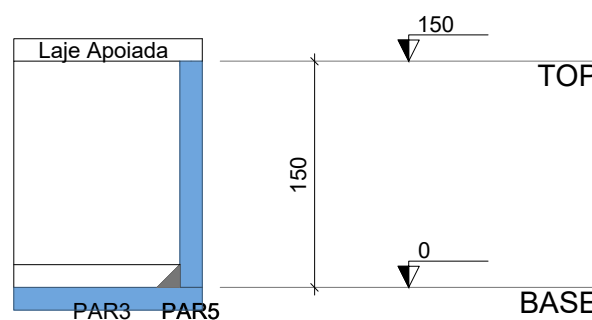

NOTAS GERAIS:
CONSIDERAR MANTA GEOTEXTIL NA PARTE EXTENSA DAS ADUELAS EM CONCRETO (m²).

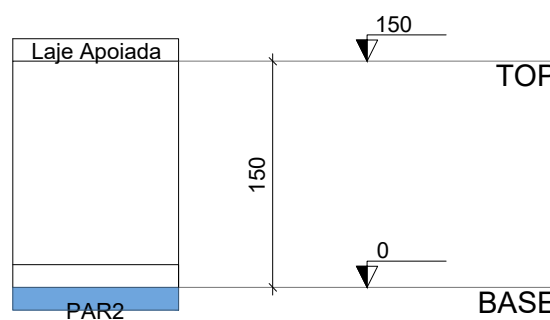

Nº	DISCRIMINAÇÃO DAS REVISÕES	DATA	APROVAÇÃO
00	EMISSION INICIAL	29/05/2025	RONALDO SODRÉ
01	ALTERA REDE PARA ADUELA EM CONCRETO PRÉ-MOLDADO	17/06/2025	RONALDO SODRÉ
02	REDMENSIONA ADUELA E INCUI FECHAMENTO NO TOPO	01/07/2025	RONALDO SODRÉ

Obra GALERIA Pojuca - BA							
Projeto _____	Contratante _____						
_____ Ronaldo Sodré RN 050589089-0	_____ PREFEITURA DE POJUCA						
Projeto Projeto Básico de Drenagem		Folha 01/04					
Descrição FORMAS GALERIA TIPO A, TIPO B / TM-IN-LOC		Tom. A1 Projeto nº 2025.04					
Data	29/05/2025	Escota	Indicada	Desenho	RS	Conferência	RS

SEPEDUR

