




PLANTA TOPOGRÁFICA PLANIALTIMÉTRICA

- LEGENDA
- RUA DE TERRA
 - CALÇAMENTO IMPLANTADO
 - PASSEIO A IMPLANTAR
 - CALÇAMENTO A IMPLANTAR
 - EIXO E ESTAQUEAMENTO
 - PONTO TOPOGRÁFICO COTADO EM ALTITUDE
 - CASA
 - CURVAS DE NÍVEL

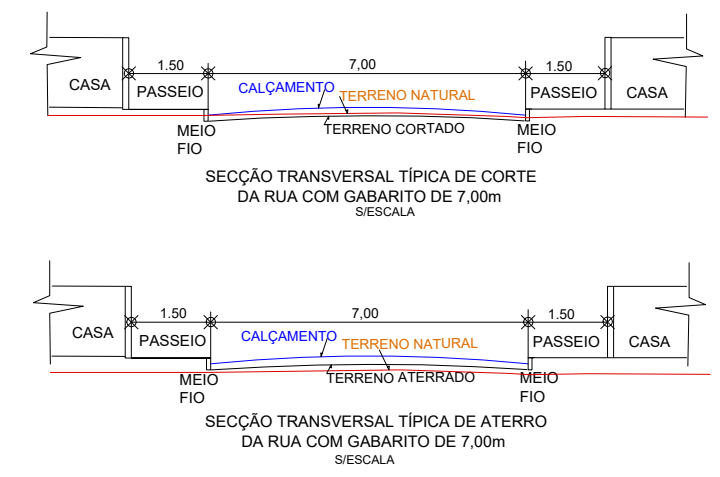

QUADRO DAS ÁREAS E METRAGENS						
NOME DA RUA	COMPR. (m)	L.MÉD. (m)	ÁREA. (m²)	C. PASSEIOS (m)	A. PASSEIOS (m²)	MEIO-FIO (m)
BERNARDINO SENA	120,38	6,70	797,00			255,00
TOTAL	120,38	6,70	797,00			255,00

PREFEITURA MUNICIPAL DE CANSANÇÃO
AVENIDA TANCREDO NEVES, 636, - CEP 48840-000 - CANSANÇÃO - BA
CNPJ: 13.806.567/0001-00
GABINETE DA PREFEITA

OBJETO:
LEVANTAMENTO TOPOGRÁFICO PLANIALTIMÉTRICO
COM A INDICAÇÃO DO PROJETO DA PAVIMENTAÇÃO
NA RUA BERNARDINO SENA, CENTRO, CIDADE DE
CANSANÇÃO - BA.

PROPRIETÁRIO(A) OU ENCOMENDA : PREFEITURA MUNICIPAL CANSANÇÃO/BA
RESP TÉCNICO:

CONTEÚDO:
PLANTA TOPOGRÁFICA PLANIALTIMÉTRICA COM O
PROJETO DA PAVIMENTAÇÃO

ESCALA: 1:400
DATA : 19.02.2024
LEVANT/DESENHO/PROJETO: RAIMUNDO C. RABELO
VISTO:
CIENTE:

ÁREAS TOTAIS EM RESUMO:
Do Calçamento = 797,00 m²
Meio-fio metragem = 255,00 m

PRANCHA:
01/01

CÓDIGO:
PAVIMENTAÇÃO_RUAS_CANSANÇÃO_01