
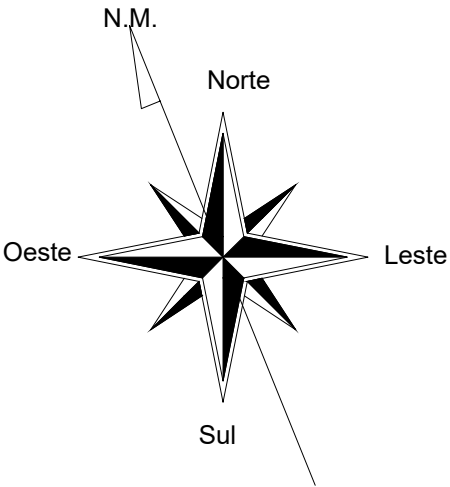


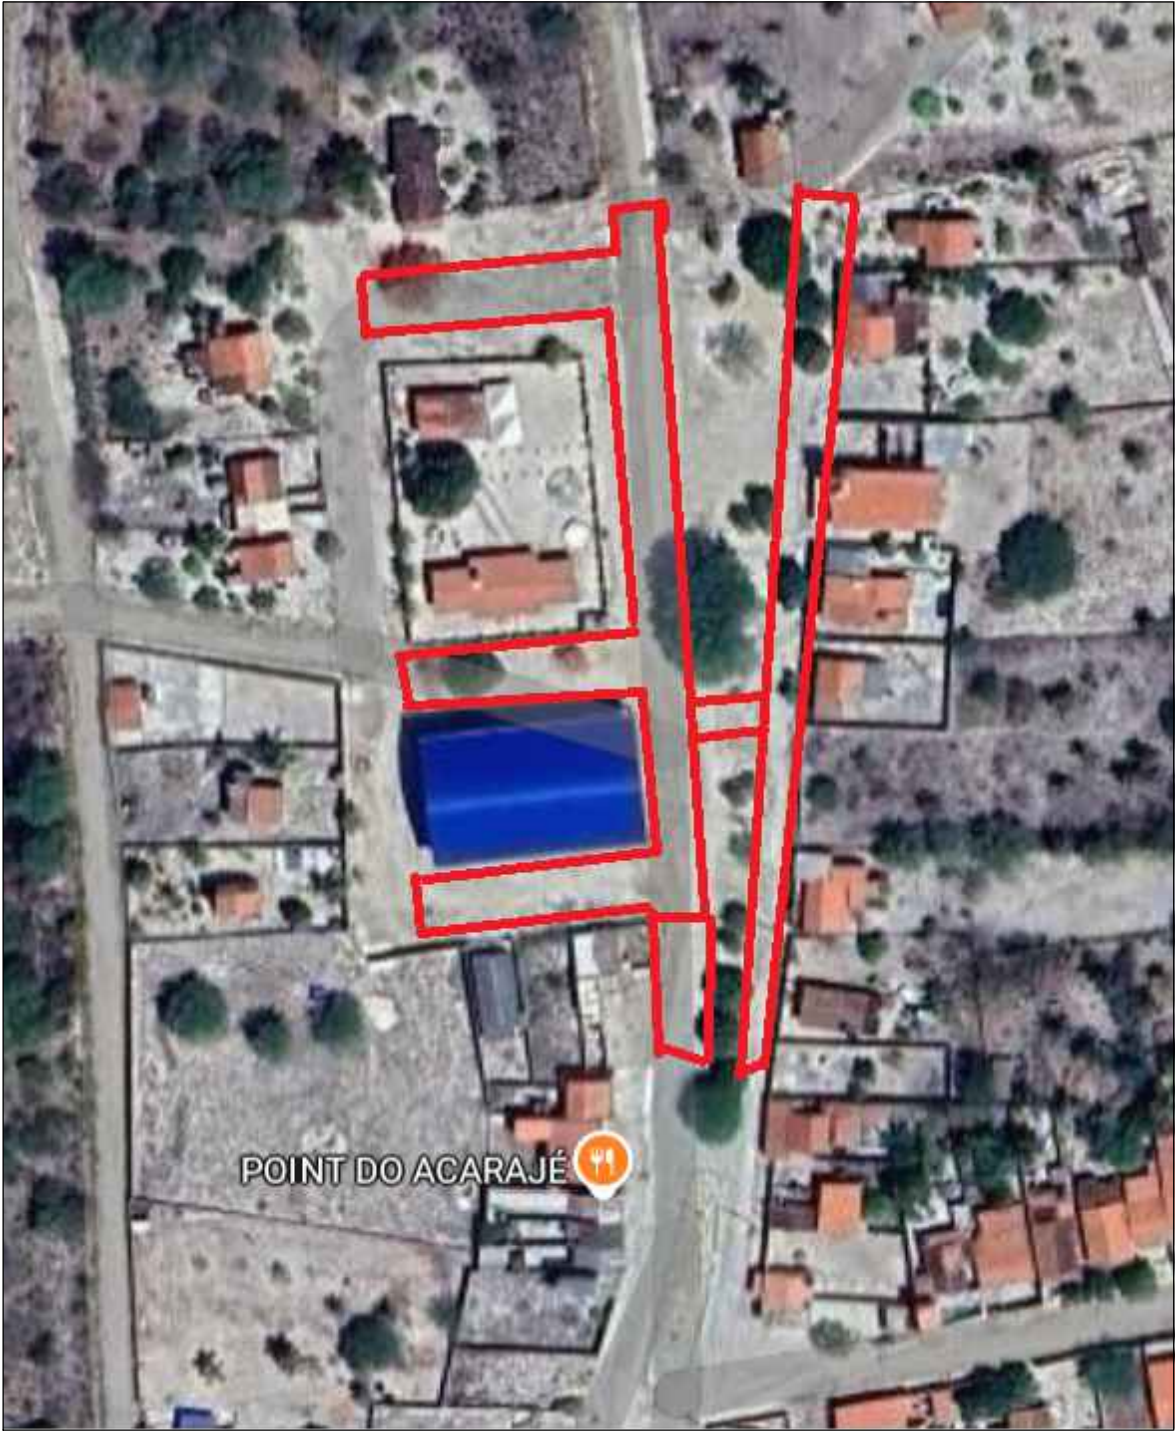

PREFEITURA MUNICIPAL DE CANSANÇÃO AVENIDA TANCREDO NEVES, 636, - CEP 48840-000 - CANSANÇÃO - BA CNPJ: 13.806.567/0001-00 GABINETE DA PREFEITA					
OBJETO: LEVANTAMENTO TOPOGRÁFICO PLANIALTIMÉTRICO SEMI-CADASTRAL DE PRAÇAS, PARA REVITALIZAÇÃO, E DE RUAS DO POVOADO DE AROEIRA, PARA PAVIMENTAÇÃO, MUNICÍPIO DE CANSANÇÃO - BA. PROPRIETÁRIO(A) OU ENCOMENDA : PREFEITURA MUNICIPAL CANSANÇÃO/BA RESP TÉCNICO:					ÁREAS TOTAIS EM RESUMO: DO PAVIMENTO = 2.319,10 m² MEIO-FIO = 711,27 m
CONTEÚDO: PLANTA DE LOCALIZAÇÃO POV. AROEIRA					PRANCHA: 02/02
ESCALA: 1:1000	DATA : 28.01.2025	LEVANT/DESENHO/PROJETO:	VISTO:	CIENTE:	CÓDIGO: LEVANTAMENTOS_CANSANÇÃO_01