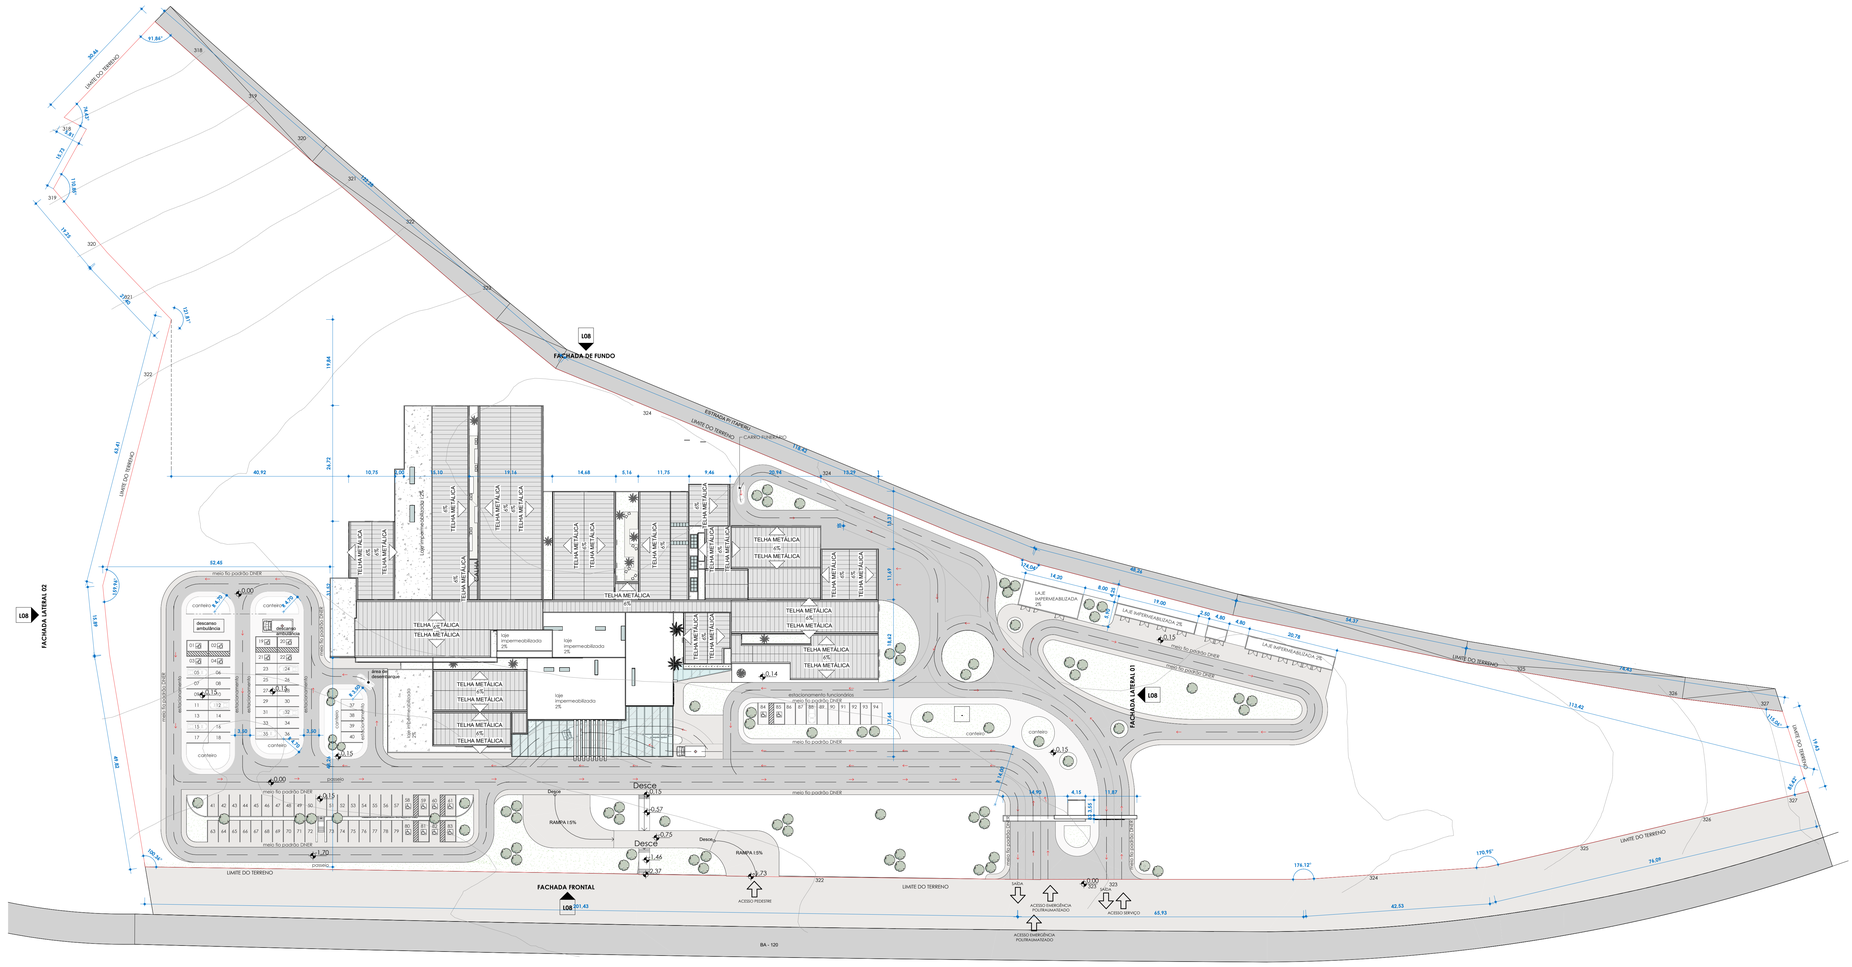


PLANTA DE SITUAÇÃO
ESC: 1 : 500

QUADRO DE ÁREAS

ÁREA TOTAL DO TERRENO	34.933,686m²
ÁREA CONSTRUÍDA PAV. TÉRREO	6.251,14m²
ÁREA ANEXOS	216,72m²
GUARITA	17,22m²
ÁREA CONSTRUÍDA COBERTA TOTAL	6.485,08 m²
ÁREA OCUPADA	6.485,08 m²
ÁREA PERMEÁVEL	19.587,48m²
ÁREA DE VIAS (CALÇADA + PISTA)	8.864,13 m²
ÁREA DE PAISAGISMO	3.953,66m²

ÍNDICES

TAXA DE OCUPAÇÃO	18.56%
TAXA DE PERMEABILIDADE	56,07%
COEFICIENTE DE APROVEITAMENTO	0.19
VAGAS DE CARRO	94 UN
GABARITO DA EDIFICAÇÃO	8.45m

OBSERVAÇÕES:

Projeto desenvolvido conforme NBR 7256:2022 (Anexo A) e NBR 14518:2020, devendo atender integralmente às exigências normativas aplicáveis aos estabelecimentos assistenciais de saúde.

T3 ARQUITETURA
ARQUITETURA CONTEMPORÂNEA | HOSPITALAR | INTERIORES
SALVADOR - BA | RUY - BARBOSA - BA | PETROLINA - PE

CARIMBOS

PROJETO ARQUITETÔNICO
Documento assinado digitalmente
gov.br FERNANDA MESSIAS DE FIGUEIREDO OLIVEIRA
Data: 10/10/2025 15:08:47-0300
Verifique em https://validar.iti.gov.br

PROPRIETÁRIO	ARQUITETURA	RESPONSÁVEL TÉCNICO
PREFEITURA MUNICIPAL DE SANTA LUZ-BA	FERNANDA MESSIAS CAU A103031-3	ENG.

PLANTA DE SITUAÇÃO

ENDEREÇO:
BA - 120 - BAIRRO AÇUDE TAPERA - SANTA LUZ BA

DATA	ESCALA
10.2025	Como indicado
REVISÃO	PRANCHA
	L02

ARQUIVO: D:\MEUS DOCUMENTOS\FREELANCER\2026\revisao hospital santa luz\R04 -COMEÇANDO OS AJUSTES\R04 HOSPITAL SANTA LUZ esperando relatório.rvt