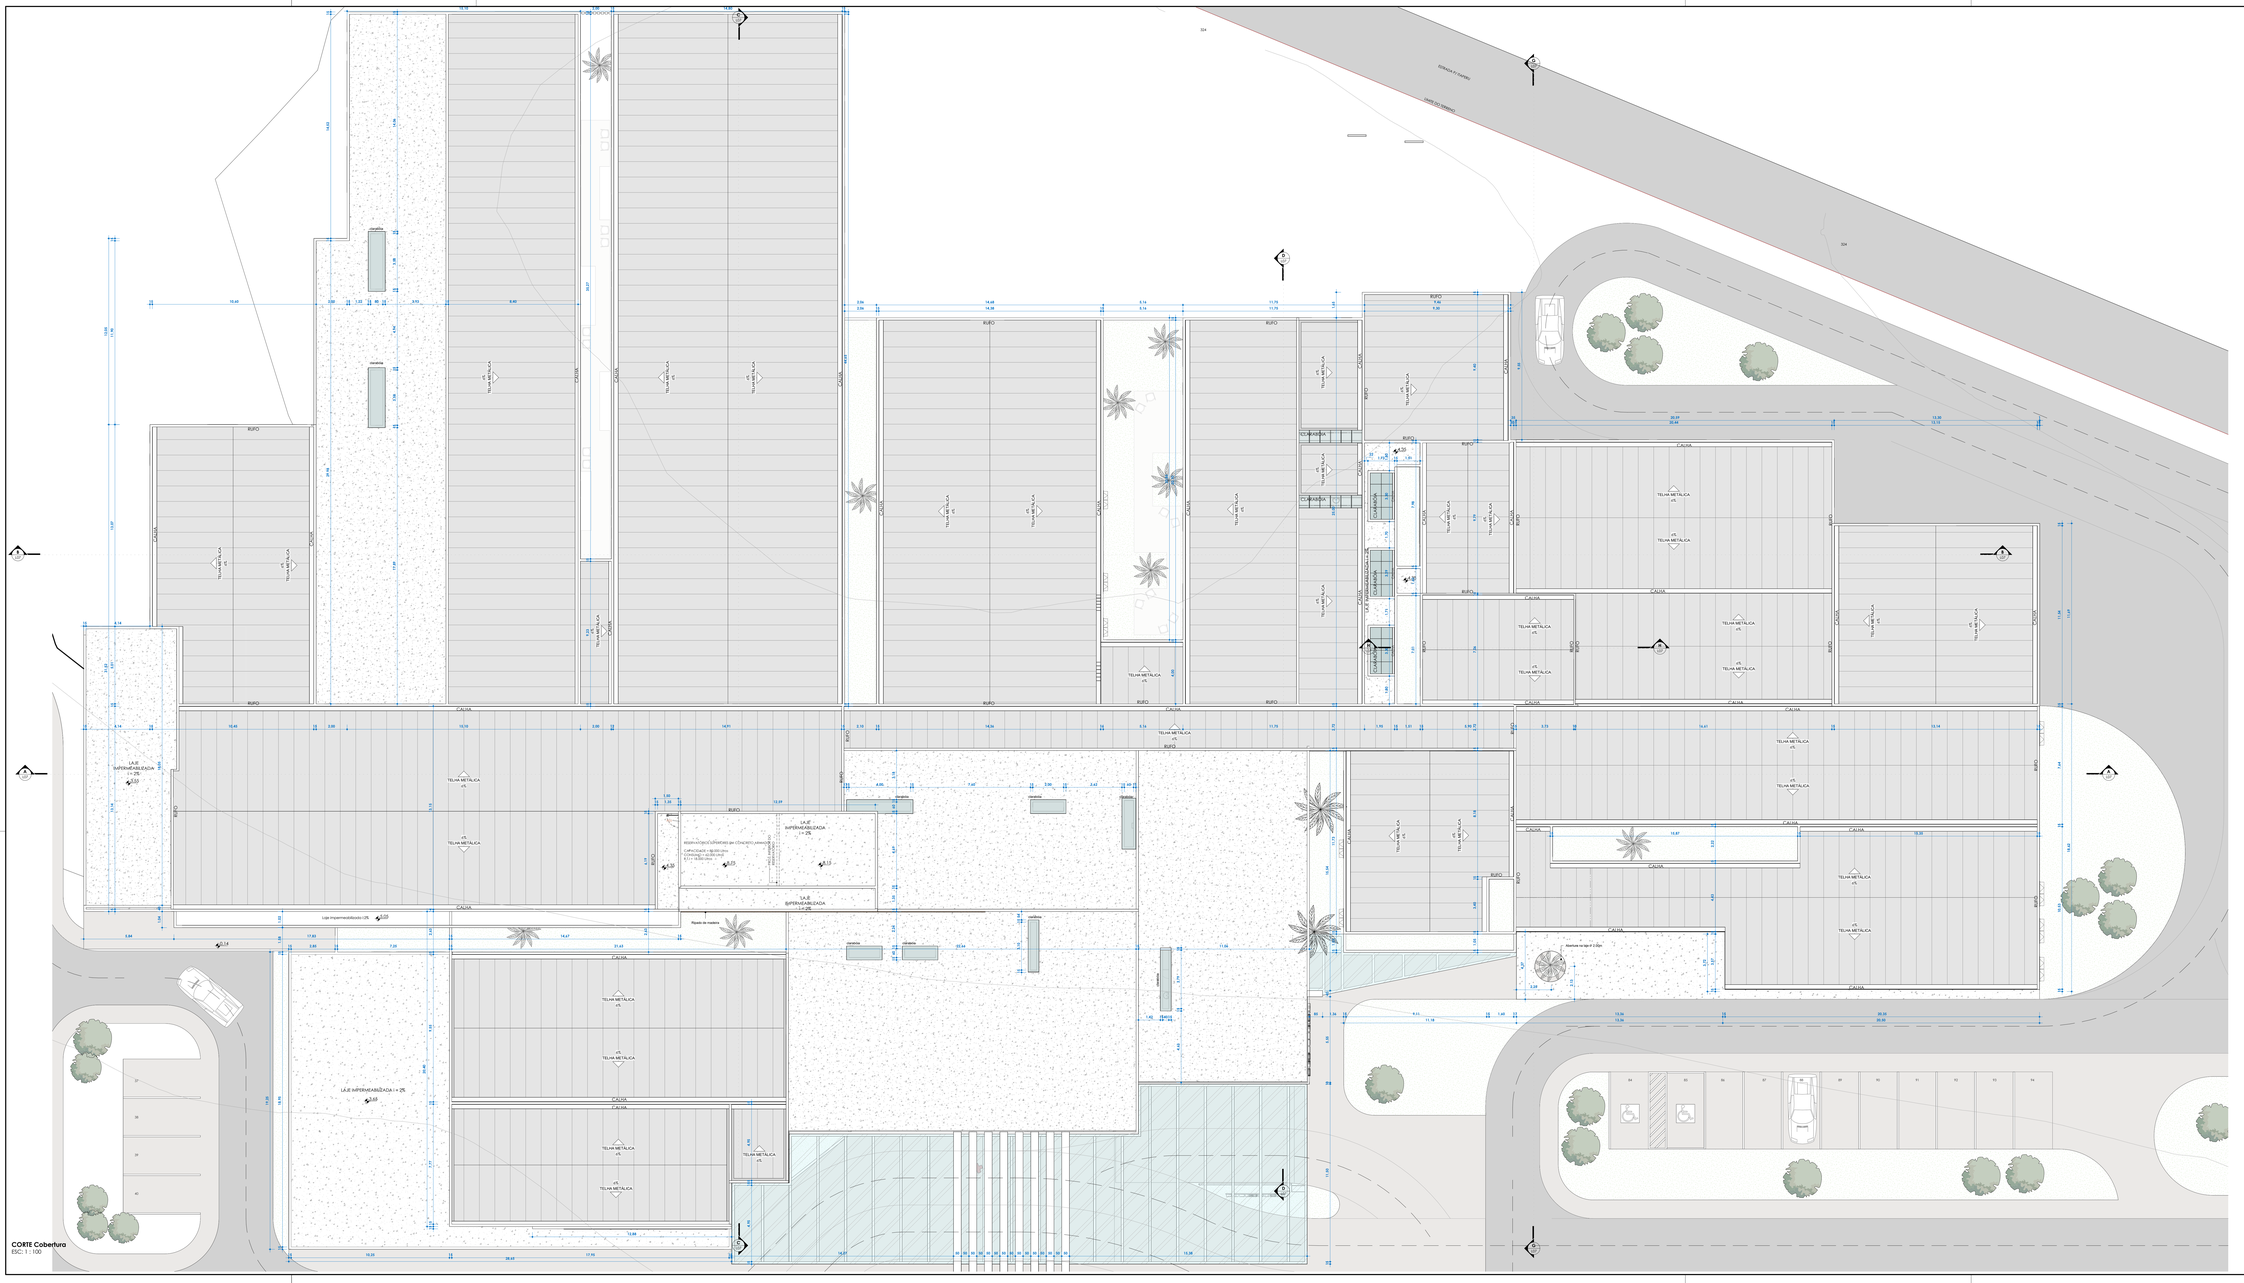

RUFO
CALHA
TELHA METÁLICA
+1%
LAJE IMPERMEABILIZADA
i = 2%
Loja impermeabilizada i=2%
Ripado de madeira
RESERVATÓRIO INFERIOR (ENTERRADO) em CONCRETO ARMADO
CAPACIDADE = 60.000 litros
COMPRIMENTO = 40,00 metros
ALTURA = 30,00 metros
ACESSO
PISO CONCRETO
CLARABÓIA
VOLUMETRIA
Abertura na laje Ø 2,00m
Pergolado
Pergolado
Pergolado