

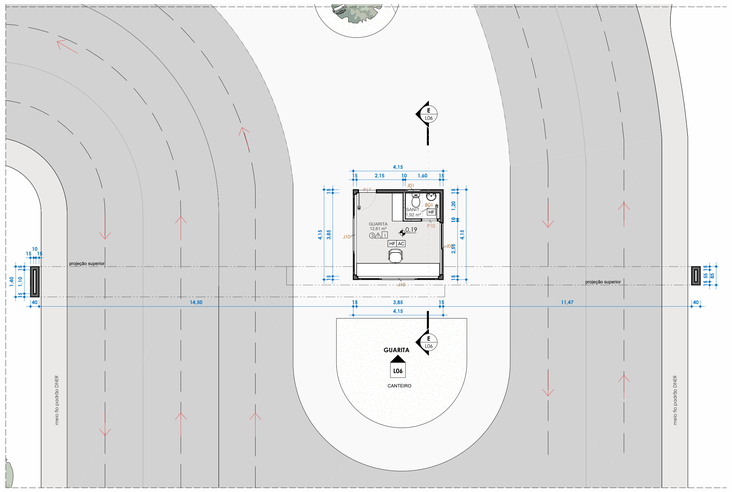



PLANTA BAIXA GUARITA
ESC: 1 : 100

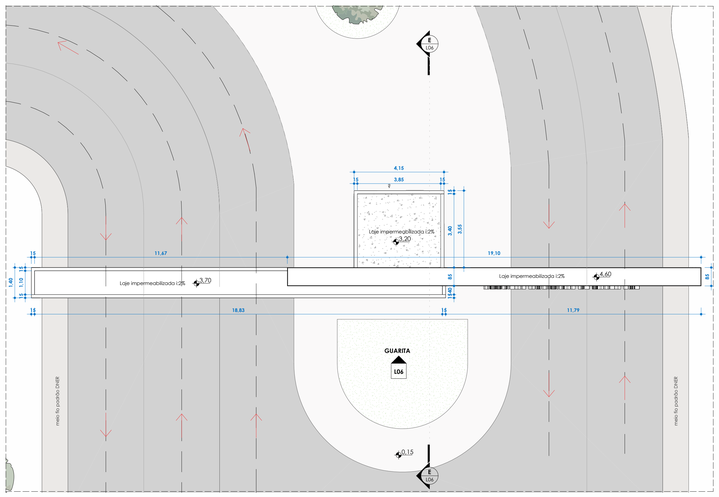


PLANTA BAIXA COBERTURA GUARITA
ESC: 1 : 100

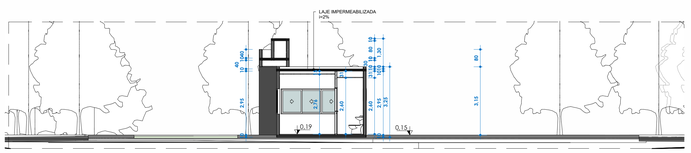


CORTE E
ESC: 1 : 100

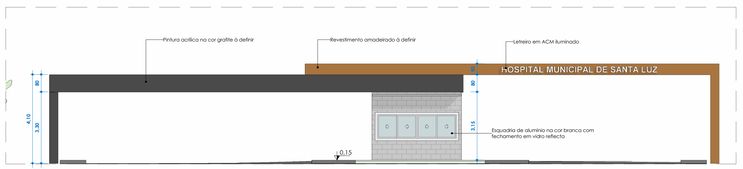

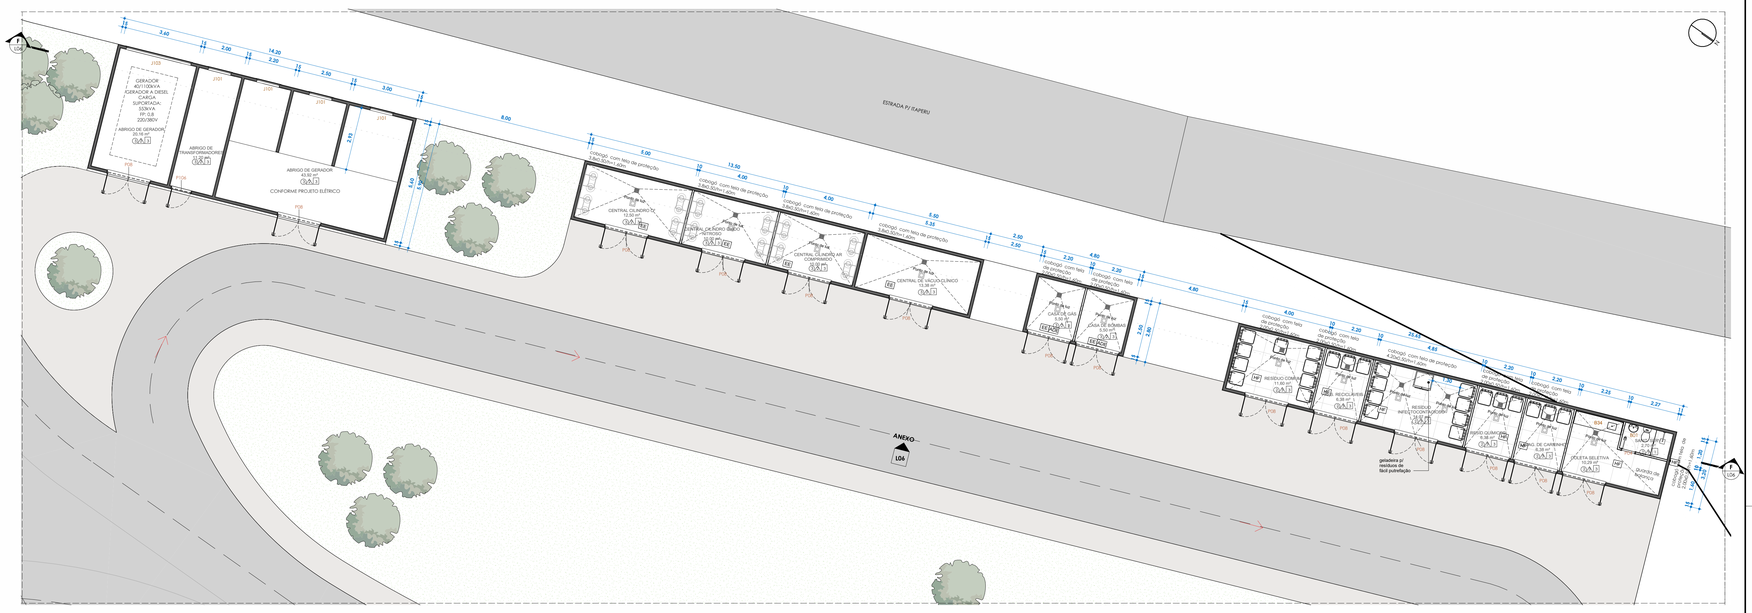


PLANTA BAIXA ANEXO
ESC: 1 : 100

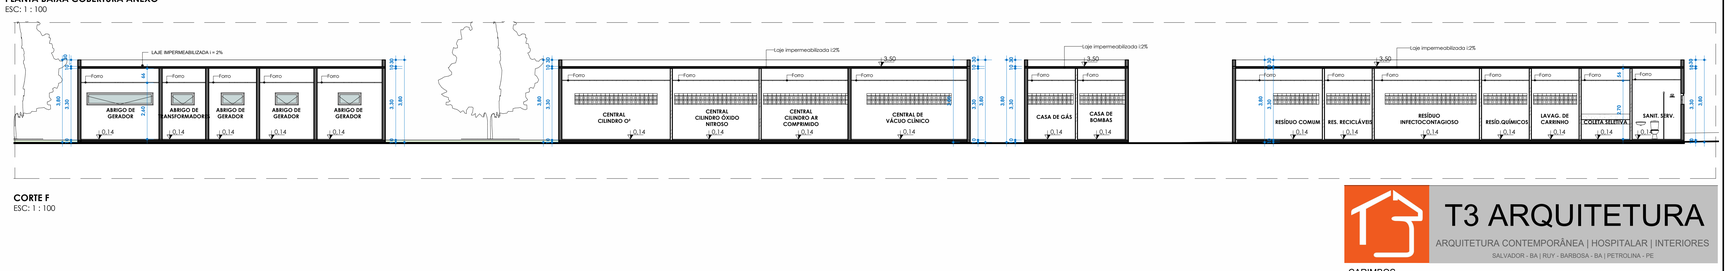

CORTE F
ESC: 1 : 100

FACHADA GUARITA
ESC: 1 : 100

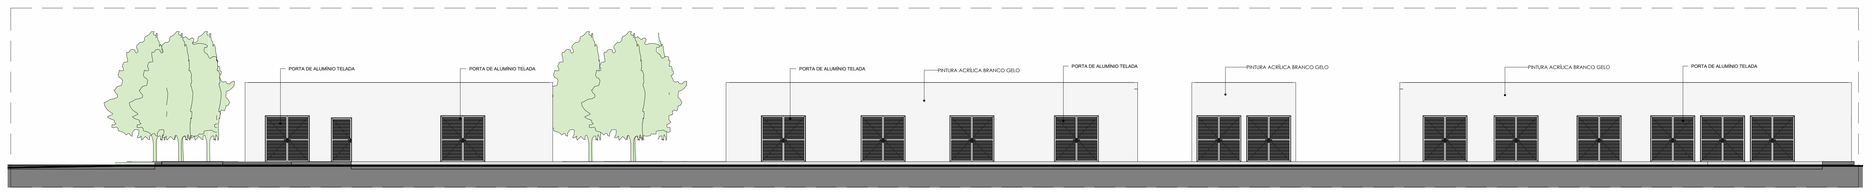

FACHADA ANEXO
ESC: 1 : 100

CARIMBOS

T3 ARQUITETURA
ARQUITETURA CONTEMPORÂNEA | HOSPITALAR | INTERIORES
SALVADOR - BA | RUY - BARBOSA - BA | PETROLINA - PE

PROJETO ARQUITETÔNICO

Documento assinado digitalmente
gov.br
FERNANDA MESSIAS DE FIGUEIREDO OLIVEIRA
Data: 03/06/2026 08:05:10-0300
Verifique em https://validar.iti.gov.br

PROPRIETÁRIO	ARQUITETURA	RESPONSÁVEL TÉCNICO
PREFEITURA MUNICIPAL DE SANTA LUZ-BA	FERNANDA MESSIAS CAU A158201-3	ENG.

ANEXO E GUARITA

ENDEREÇO:
BA - 120 - BAIRRO AÇUDE TAPERA - SANTA LUZ BA

DATA	ESCALA
10.2025	1 : 100
REVISÃO	PRANCHA
	L06

WWW.T3ARQUITETURA.COM.BR | CONTATO@TRACO3ARQUITETURA.COM.BR | 71 3500.5052

ARQUIVO: D:\MEUS DOCUMENTOS\FREELANCER\2025\revisao hospital santa luz\OBS4 COMECANDO DE AJUSTE\OBS4_HOSPITAL SANTA LUZ_expansão rateirinho.rvt