




FACHADA FRONTAL
ESC: 1 : 100

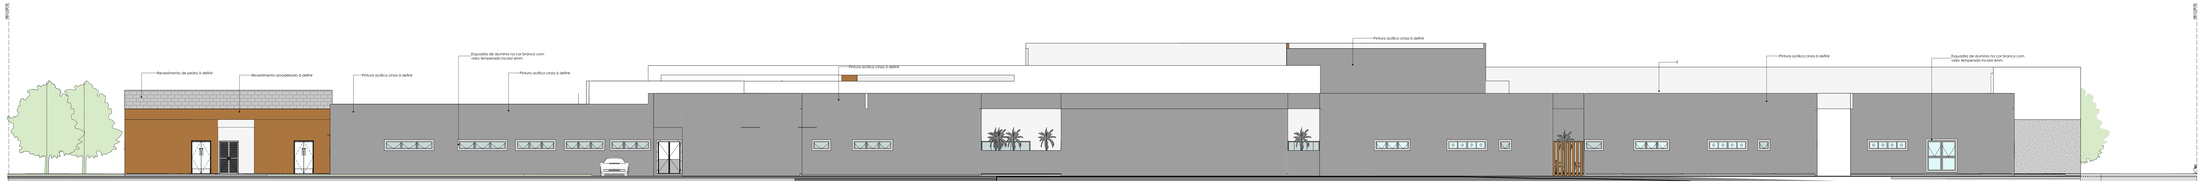

CORTE FACHADA DE FUNDO
ESC: 1 : 100

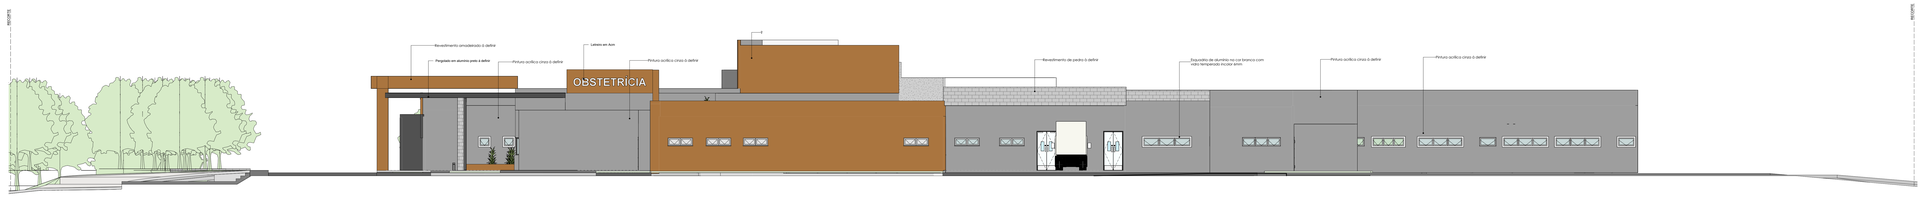

CORTE FACHADA LATERAL 01
ESC: 1 : 100

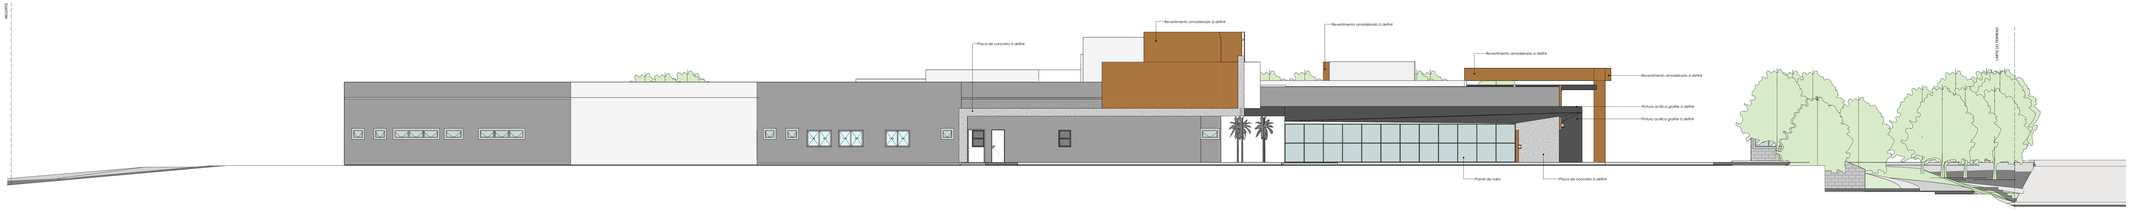

FACHADA LATERAL 02
ESC: 1 : 100

OBSERVAÇÕES:

Projeto desenvolvido conforme NBR 7256/2022 (Anexo A) e NBR 14518:2020, devendo atender integralmente às exigências normativas aplicáveis aos estabelecimentos assistenciais de saúde.

T3 ARQUITETURA
ARQUITETURA CONTEMPORÂNEA | HOSPITALAR | INTERIORES
SALVADOR - BA | RIO9 - BARBOSA - SA | PETROLINA - PE

CARIMBOS

Documento assinado digitalmente
FERNANDA MOZAS DE FIGUEIREDO OLIVEIRA
Data: 10/09/2025 14:47:08-0300
Verifique em https://validar.iti.gov.br

ARQUITETURA
CAU A144809-2

PROPRIETÁRIO
PREFEITURA MUNICIPAL DE SANTA LUZ BA

RESPONSÁVEL TÉCNICO
(em)

FACHADAS

ENDEREÇO DA OBRA
BA - 120 - BAIRRO AÇUDE TAPERA - SANTA LUZ BA

DATA	ESCALA
10.2025	Como indicado
REVISÃO	PRANCHA
	L05

ARQUIVO O MESMO DISCUMENTO PODE CONTER MAIS DE UMA PRANCHA, NOMEADAS DE ACORDO COM A NUMERAÇÃO. HOSPITAL SANTA LUZ_Approved by revizto.co