




FACHADA FRONTAL

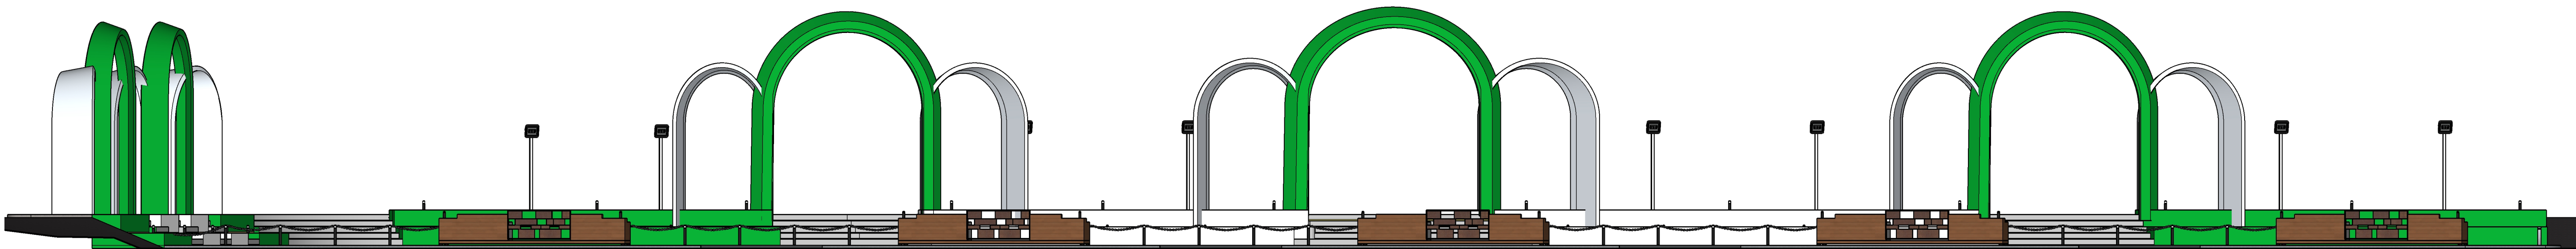

FACHADA LATERAL DIREITA

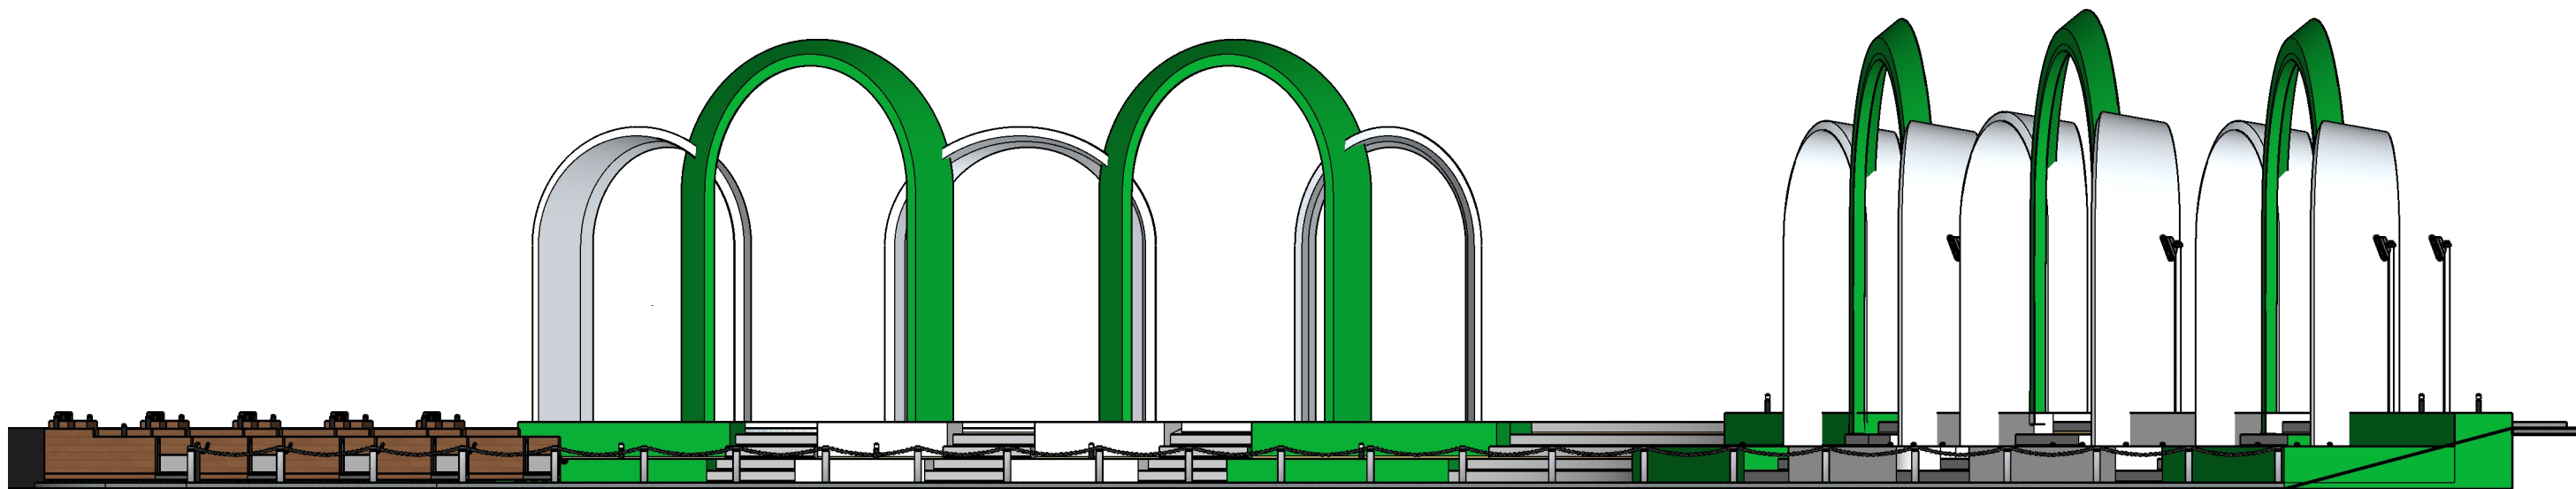

FACHADA POSTERIOR

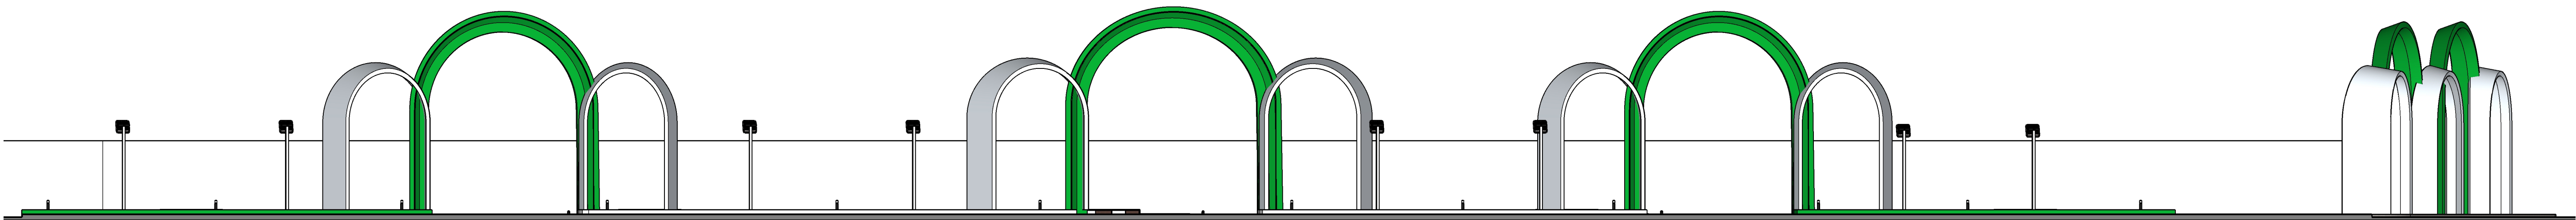

FACHADA LATERAL ESQUERDA

Arq. Luis Carvalho
Arq. Rafael Freire



PROJETO EXECUTIVO

PROPRIETÁRIO: PREFEITURA MUNICIPAL DE ANTAS - (BA)	PRANCHA: 05/05
ENDEREÇO: AVENIDA PAULO SOUTO - ANTAS - (BA)	
PLANTA: FACHADAS	

ESCALA: 1 125	DATA: MAIO 2024	REPRESENTAÇÃO GRÁFICA: Arq. LUIS CARVALHO
--------------------	----------------------	--