
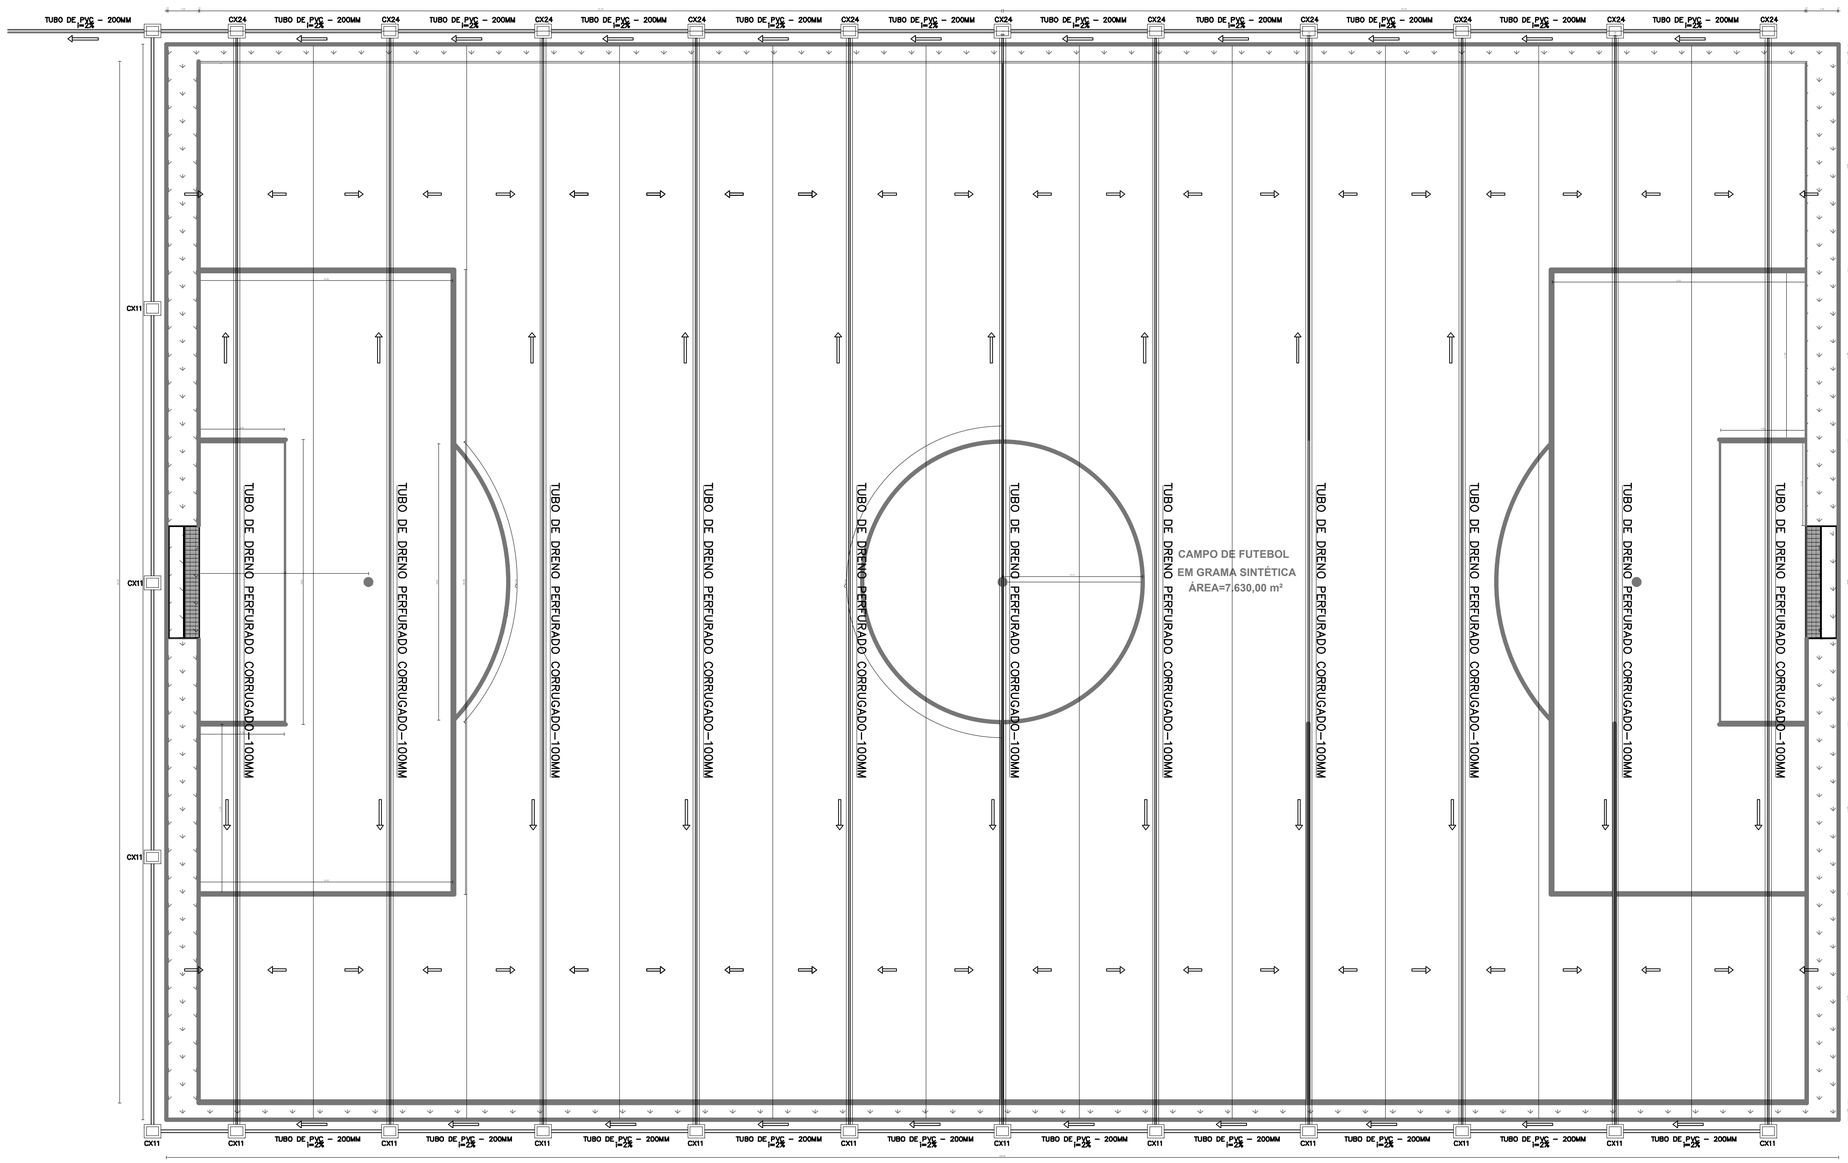


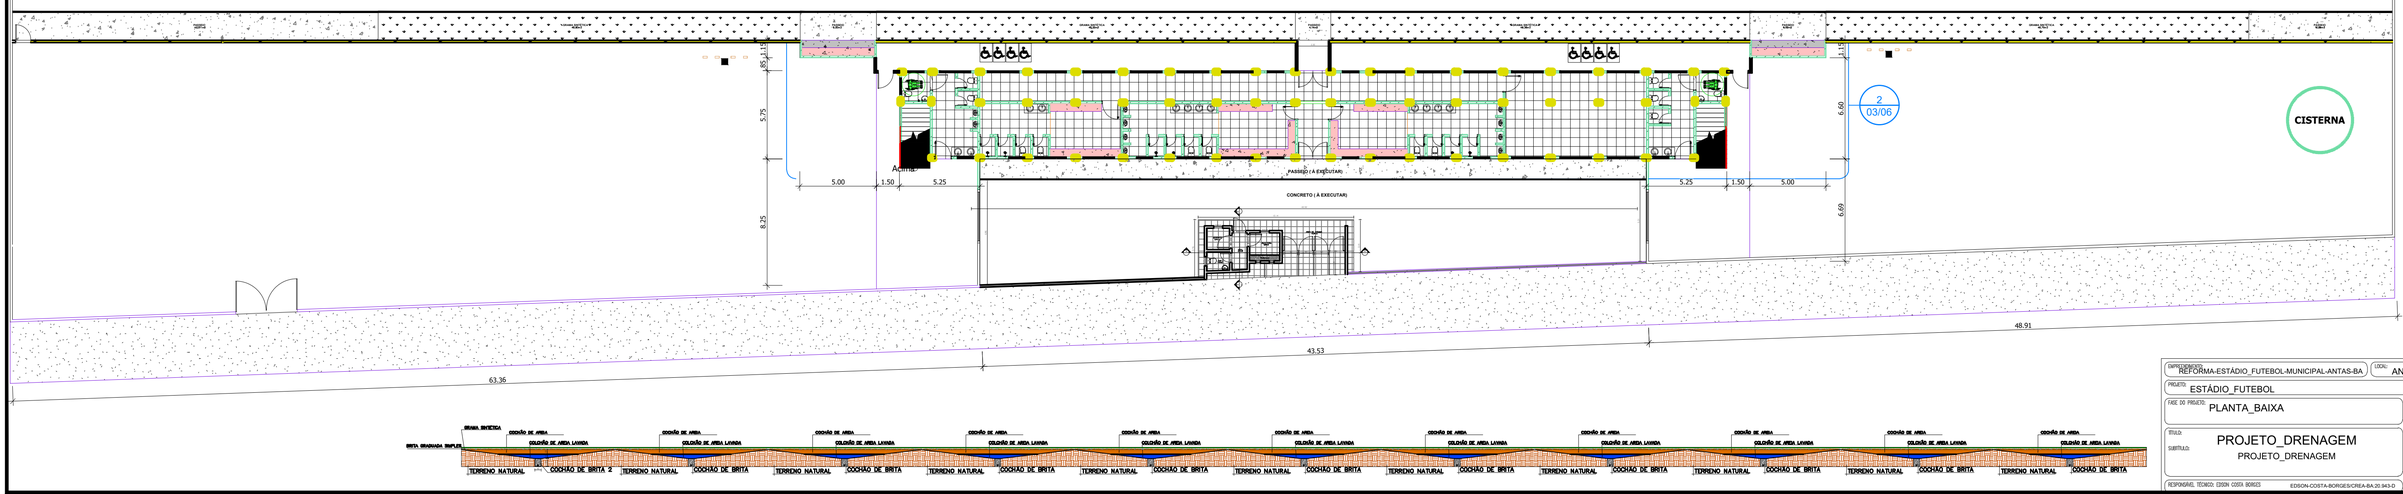

EMPREENDIMENTO: REFORMA-ESTÁDIO_FUTEBOL-MUNICIPAL-ANTAS-BA
LOCAL: ANTAS/BA
PROJETO: ESTÁDIO_FUTEBOL
FASE DO PROJETO: PLANTA_BAIXA
FOLHA: 01/02
TÍTULO: PROJETO_DRENAGEM
SUBTÍTULO: PROJETO_DRENAGEM
ESCALA: 1/200
DATA: ABRIL/2026
RESPONSÁVEL TÉCNICO: EDSON COSTA BORGES — EDSON-COSTA-BORGES/CREA-BA 20.943-D