


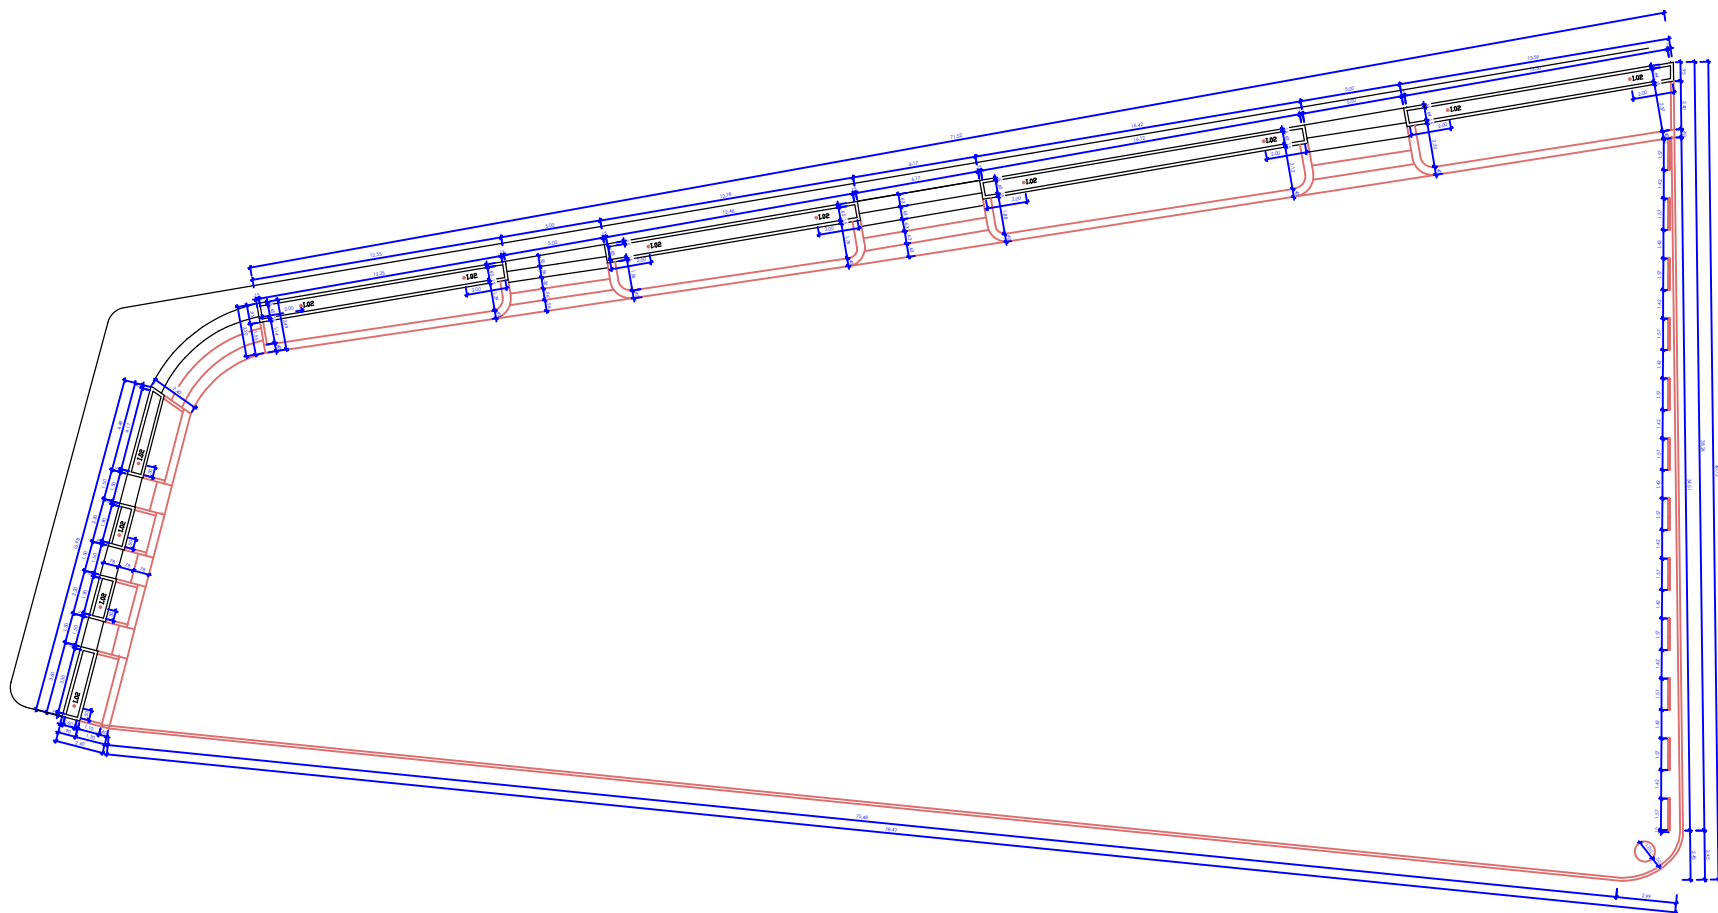

LED = Espeto de Jardim LED Foco externo CENTRALIZAR COM CSP# 345 PALMEIRAS
QUANTIDADE = 12 UNIDADES



Arq. Luis Carvalho
Arq. Rafael Freire



nosso ARQUITETURA

PROJETO EXECUTIVO

PROPRIETÁRIO: PREFEITURA MUNICIPAL DE ANTAS - (BA)		FRANCHA: 01 / 04
ENDEREÇO: AVENIDA PAULO SOUTO - ANTAS - (BA)		
PLANTA: PLANTA BAIXA EXECUTIVA		
ESCALA: 1 125	DATA: JUNHO 2025	REPRESENTAÇÃO GRÁFICA: Arg. LUIS CARVALHO