


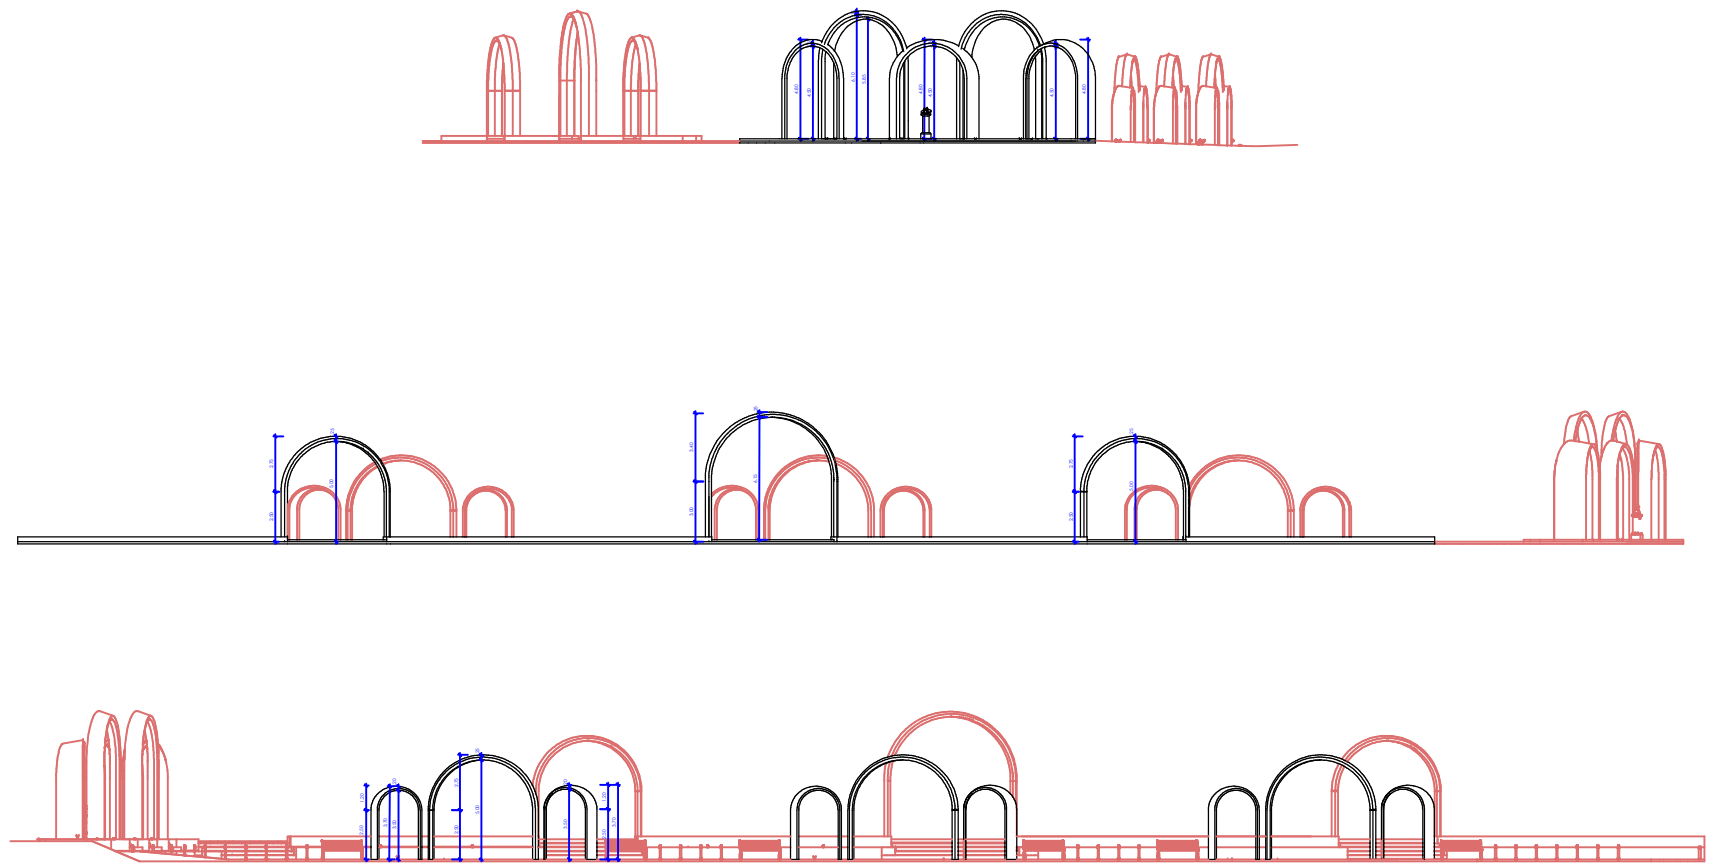

BOC ARQUITETURA COORDENADOR DESENHO			
NO	REV	DATA	FEITO POR
01		01/06/2025	RAFAEL FREIRE
02		01/06/2025	RAFAEL FREIRE
Arq. Luis Carvalho
Arq. Rafael Freire

**nosso**ARQUITETURA

PROJETO EXECUTIVO

PROPRIETÁRIO: PREFEITURA MUNICIPAL DE ANTAS - (BA)	FRANCHA: 04/04
ENDEREÇO: AVENIDA PAULO SOUTO - ANTAS - (BA)	
PLANTA: CORTE AA E BB	
ESCALA: 1 125	DATA: JUNHO 2025
	REPRESENTAÇÃO GRÁFICA: Arq. LUIS CARVALHO