
CONSTRUIR

DEMOLIR

MANTEM

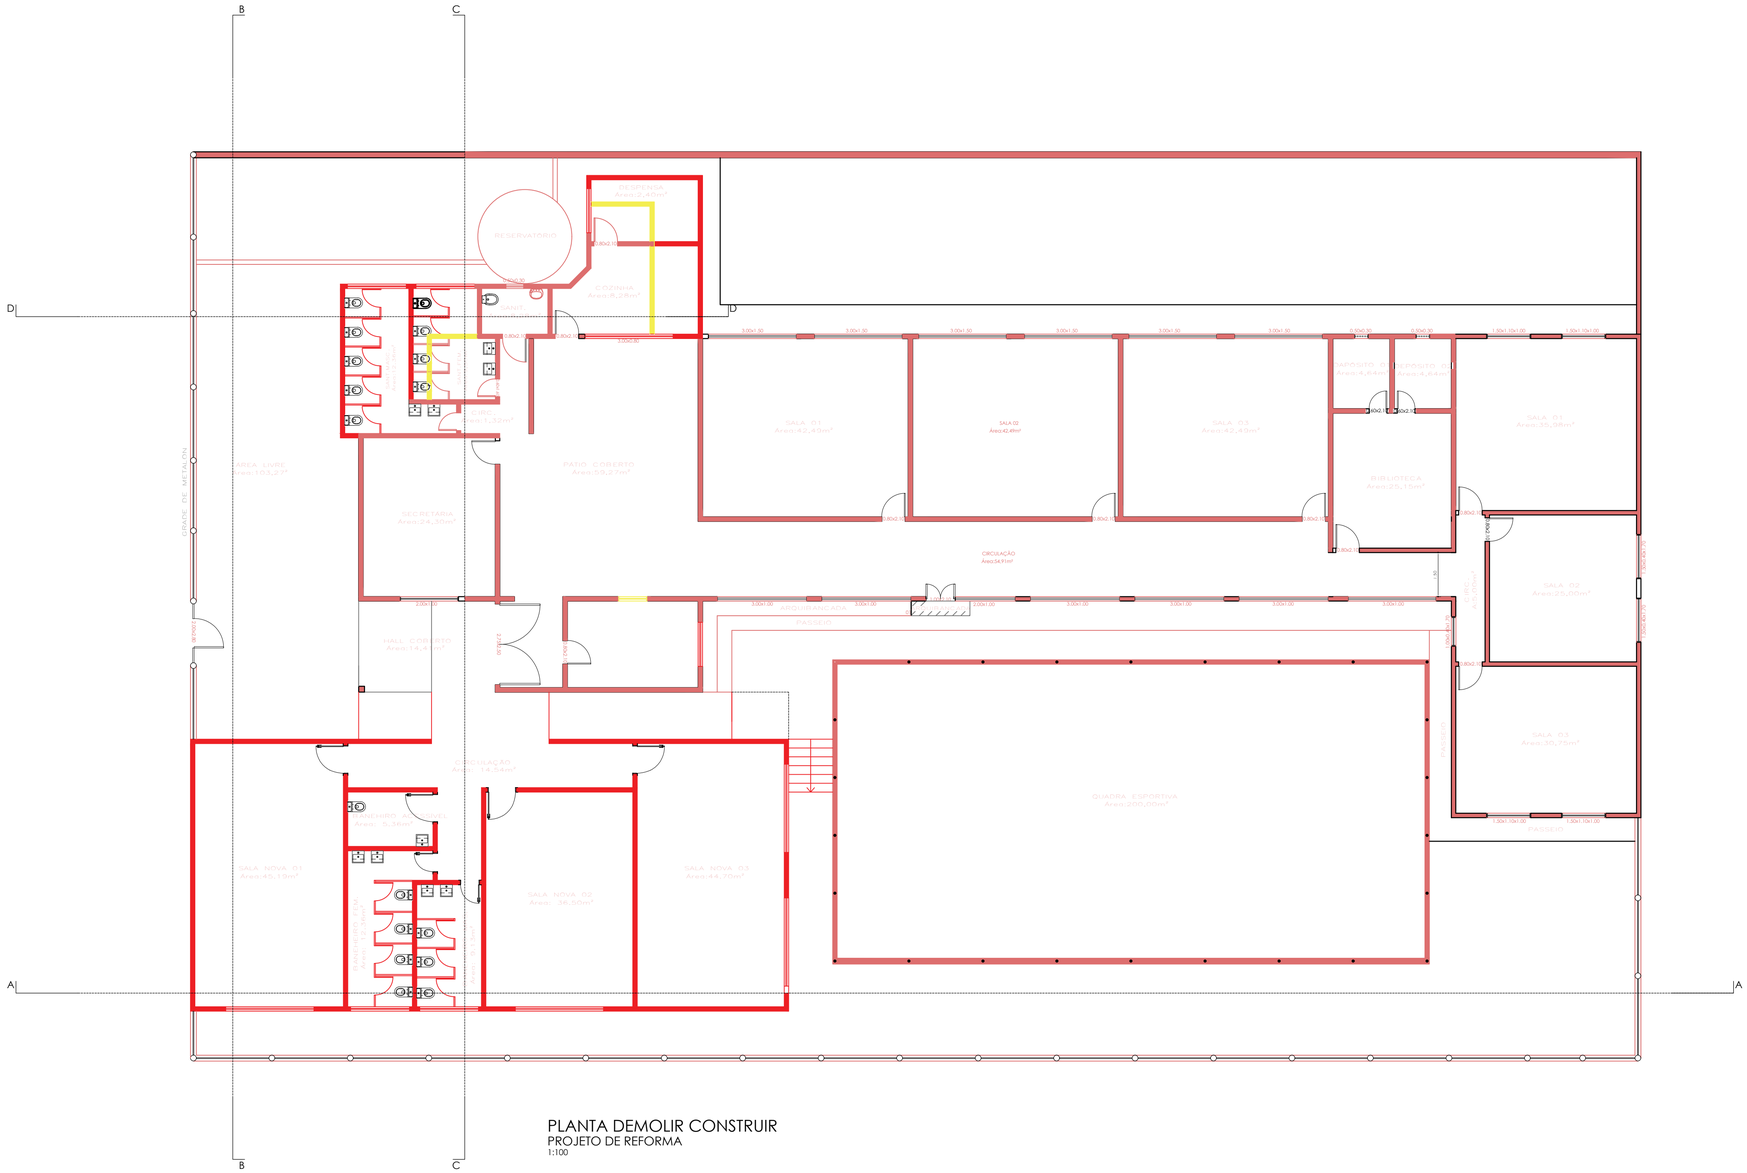

PLANTA DEMOLIR CONSTRUIR
PROJETO DE REFORMA
1:100

ROC ARQUITETURA
CONFIGURAÇÃO DE PENAS

cor layer	cor impres.	espes.
01	7	0.10
02	7	0.15
03	7	0.25
04	7	0.35
05	7	0.45
07	7	0.13
08	7	0.05
09	7	0.09
11	7	0.10
21	7	0.10
31	7	0.10
41	7	0.10
51	7	0.10
61	7	0.10
71	7	0.18
81	7	0.18
91	7	0.18
101	7	0.18
111	7	0.18
121	7	0.18
131	7	0.18
141	7	0.18
151	7	0.18
161	7	0.18
171	7	0.18
181	7	0.18
191	7	0.10
201	7	0.10
211	7	0.10
221	7	0.10
231	7	0.10
241	7	0.10
demais cores	cor do layer	0.09

PROJETO EXECUTIVO

PROPRIETÁRIO: PREFEITURA MUNICIPAL DE ANTAS - BA		PRANCHA: 02 / 04
ENDEREÇO: COLÉGIO ALZIRA FELIX DO NASCIMENTO, CENTRO, ANTAS - BA		
PLANTA: PLANTA DEMOLIR CONSTRUIR		
ESCALA: 1 | 100	DATA: NOVEMBRO | 2025	REPRESENTAÇÃO GRÁFICA: Eng. Antides Matos Felicio, CREA-BA: 3000071008

A1