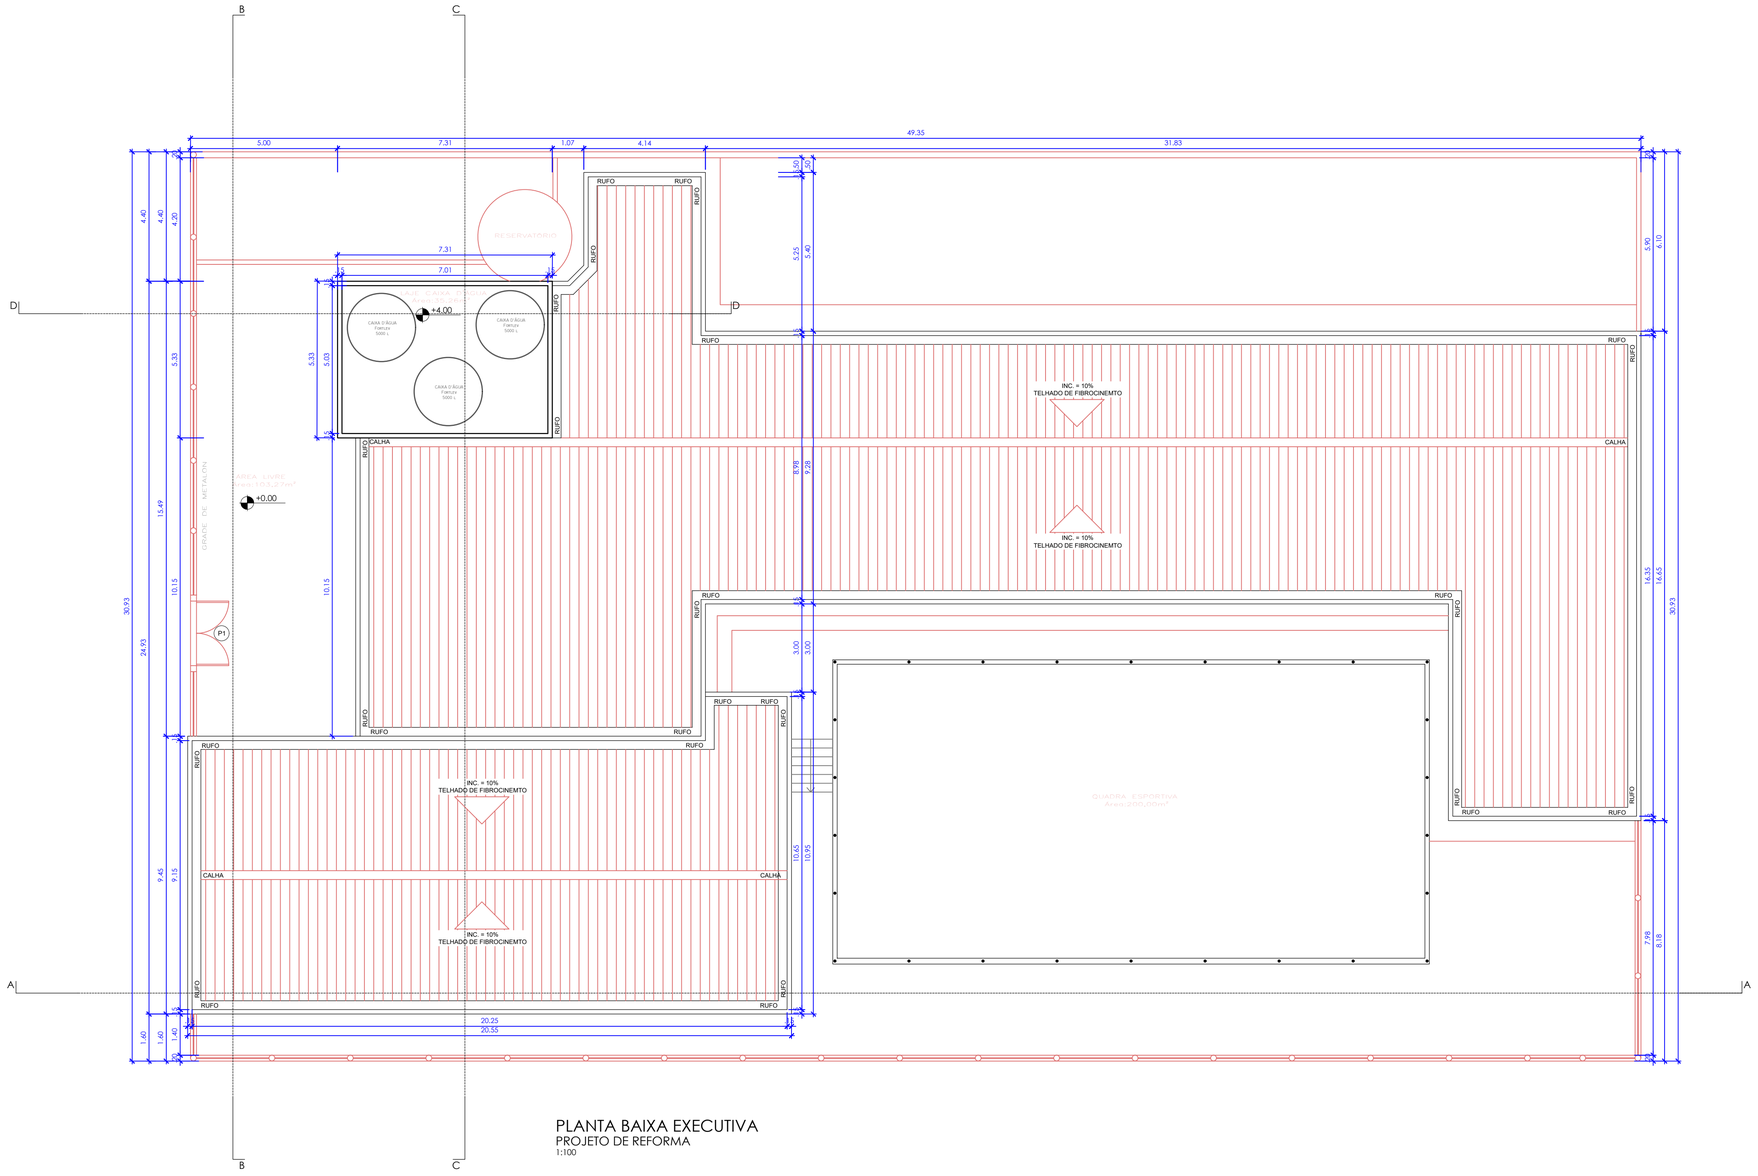


PLANTA BAIXA EXECUTIVA
PROJETO DE REFORMA
1:100

ROC ARQUITETURA
CONFIGURAÇÃO DE PENAS

cor layer	cor impres.	espes.
01	7	0,10
02	7	0,15
03	7	0,25
04	7	0,35
05	7	0,45
07	7	0,13
08	7	0,05
09	7	0,09
11	7	0,10
21	7	0,10
31	7	0,10
41	7	0,10
51	7	0,10
61	7	0,10
71	7	0,18
81	7	0,18
91	7	0,18
101	7	0,18
111	7	0,18
121	7	0,18
131	7	0,18
141	7	0,18
151	7	0,18
161	7	0,18
171	7	0,18
181	7	0,18
191	7	0,10
201	7	0,10
211	7	0,10
221	7	0,10
231	7	0,10
241	7	0,10
demais cores	cor do layer	0,09

PROJETO EXECUTIVO

PROPRIETÁRIO: PREFEITURA MUNICIPAL DE ANTAS - BA	PRANCHA: 04 / 04
ENDEREÇO: COLÉGIO ALZIRA FELIX DO NASCIMENTO, CENTRO, ANTAS - BA	
PLANTA: PLANTA DE COBERTURA	
ESCALA: 1 | 100	DATA: NOVEMBRO | 2025
REPRESENTAÇÃO GRÁFICA: Eng. Antides Matos Felicio, CREA-BA: 3000071008	

A1