


1 FACHADA FRONTAL
ESC: 1:75



Painel Ripado Wpc Externo Cor Teca
2,90m X 20cm

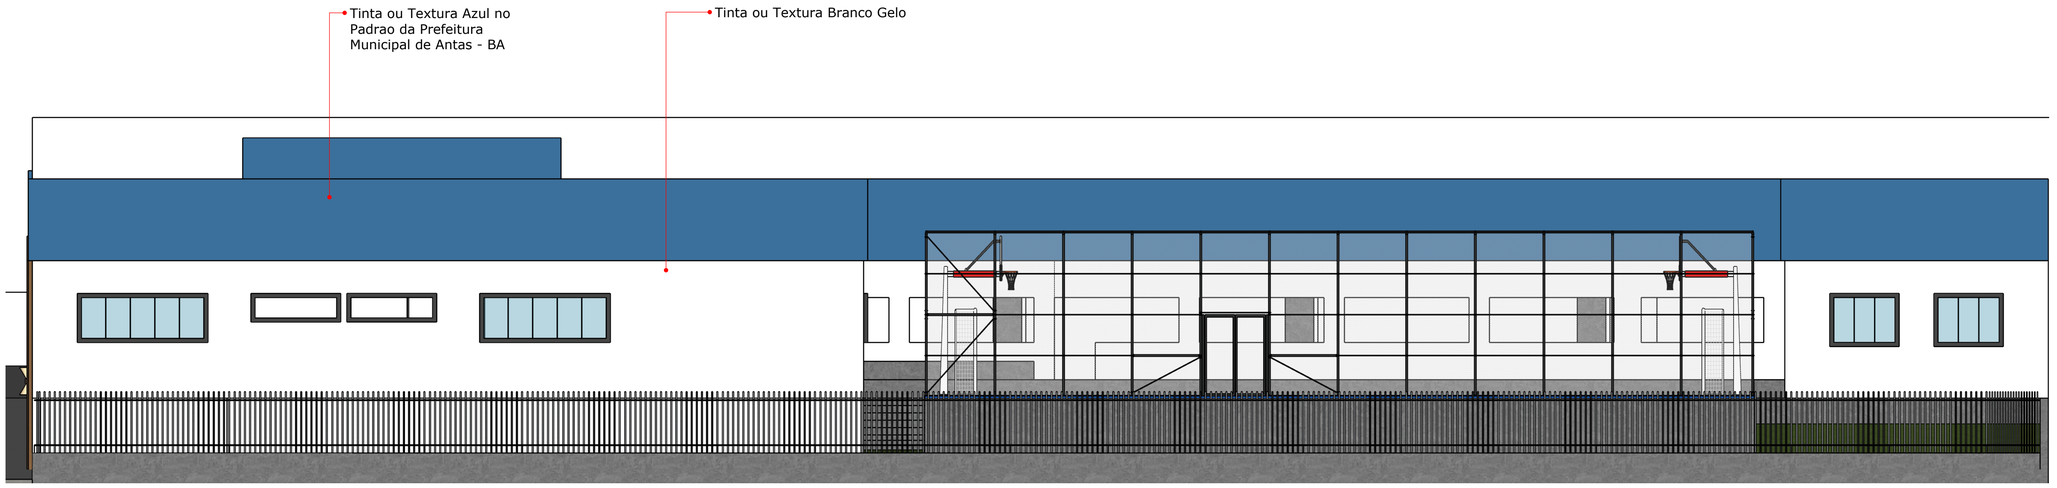

1 FACHADA LATERAL DIREITA
ESC: 1:75

Antides Felício
Engenheiro Civil

PROJETO ARQUITETÔNICO		ENDEREÇO: COLÉGIO ALZIRA FELIX DO NASCIMENTO -ANTAS (BA)	NÚMERO: 01 / 01
PLANTA: FACHADA FRONTAL E LATERAL DIREITA	ESCALA: 1 : 75	PROPRIETÁRIO: PREFEITURA MUNICIPAL DE ANTAS (BA)	
DESENHO: Eng. Antides Felício - CREA -BA 3000071008	DATA: Novembro / 2025	DESCRIÇÃO: DETALHAMENTO FACHADAS	