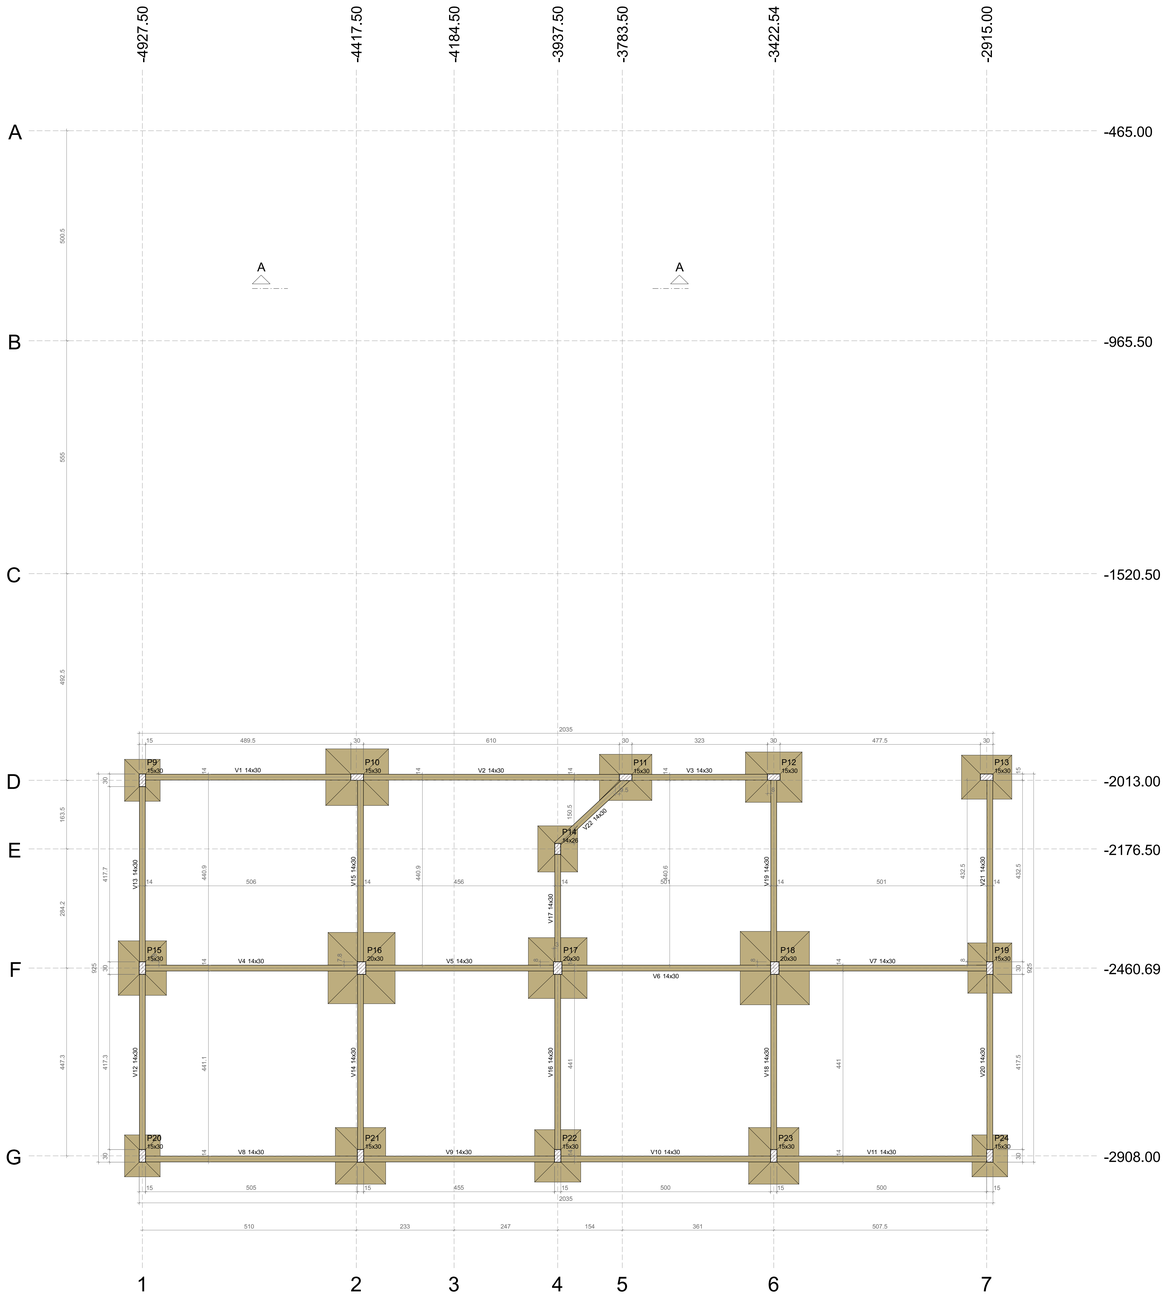


FORMA DO PAVIMENTO FUNDAÇÃO 01 (NÍVEL 0)

Escala 1:50

Vigas			
Nome	Seção (cm)	Elevação (cm)	Nível (cm)
V1	14x30	0	0
V2	14x30	0	0
V3	14x30	0	0
V4	14x30	0	0
V5	14x30	0	0
V6	14x30	0	0
V7	14x30	0	0
V8	14x30	0	0
V9	14x30	0	0
V10	14x30	0	0
V11	14x30	0	0
V12	14x30	0	0
V13	14x30	0	0
V14	14x30	0	0
V15	14x30	0	0
V16	14x30	0	0
V17	14x30	0	0
V18	14x30	0	0
V19	14x30	0	0
V20	14x30	0	0
V21	14x30	0	0
V22	14x30	0	0

Características dos materiais	
fck (kgf/cm²)	Ecs (kgf/cm²)
250	241500

Dimensão máxima do agregado = 19 mm

Pilares			
Nome	Seção (cm)	Elevação (cm)	Nível (cm)
P9	15x30	0	0
P10	15x30	0	0
P11	15x30	0	0
P12	15x30	0	0
P13	15x30	0	0
P14	14x26	0	0
P15	15x30	0	0
P16	20x30	0	0
P17	20x30	0	0
P18	20x30	0	0
P19	15x30	0	0
P20	15x30	0	0
P21	15x30	0	0
P22	15x30	0	0
P23	15x30	0	0
P24	15x30	0	0

Legenda dos pilares
Pilar que passa

Legenda das vigas e paredes
Viga

Prefeitura Municipal de Antas

Obra: ESCOLA MUNICIPAL ALZIRA FELIX

Projetista: Antides Felício - 3000071008

Projeto: PROJETO ESTRUTURAL

Pavimento: Fundação 01

Conteúdo: Formas

Prancha: 2

Conjunto: 1 | Pran. Tot: 21

Data: 10/01/2026