
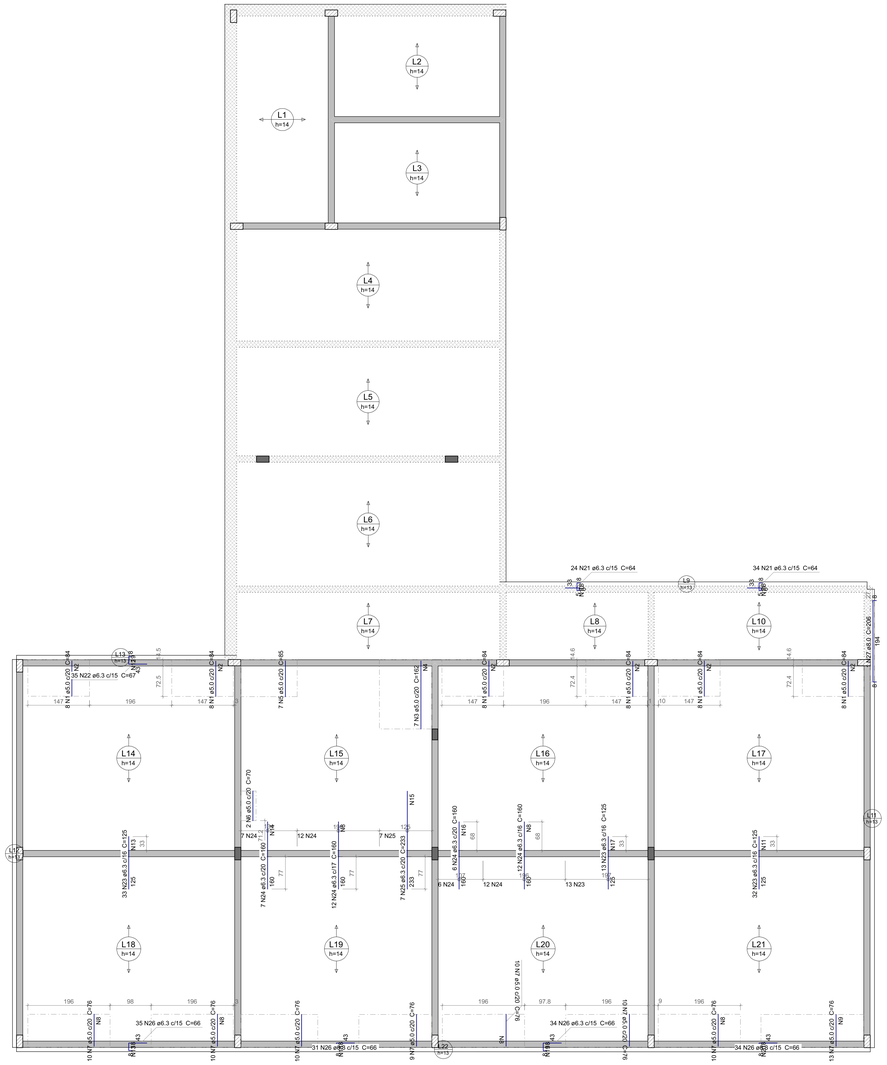


ARMAÇÃO NEGATIVA DAS LAJES DO PAVIMENTO TERREO (EIXO Y)

Escala 1:50

Armaduras de distribuição	
Armadura	Armadura de distribuição
N1	5 N2 ø5.0 c/20 C=147
N1	5 N2 ø5.0 c/20 C=147
N3	9 N4 ø5.0 c/20 C=125
N1	5 N2 ø5.0 c/20 C=147
N1	5 N2 ø5.0 c/20 C=147
N1	5 N2 ø5.0 c/20 C=147
N1	5 N2 ø5.0 c/20 C=147
N7	4 N8 ø5.0 c/20 C=196
N7	4 N8 ø5.0 c/20 C=196
N7	4 N8 ø5.0 c/20 C=196
N7	4 N9 ø5.0 c/20 C=245
N7	4 N8 ø5.0 c/20 C=196
N21	1 N10 ø5.0 c/20 C=353
N21	1 N11 ø5.0 c/20 C=515
N22	1 N12 ø5.0 c/20 C=VAR
N23	7 N13 ø5.0 c/20 C=520
N24	8 N14 ø5.0 c/20 C=142
N24	8 N8 ø5.0 c/20 C=196
N25	12 N15 ø5.0 c/20 C=132
N24	8 N16 ø5.0 c/20 C=115
N24	8 N8 ø5.0 c/20 C=196
N23	7 N17 ø5.0 c/20 C=204
N23	7 N11 ø5.0 c/20 C=515
N26	1 N13 ø5.0 c/20 C=520
N26	1 N18 ø5.0 c/20 C=470
N26	1 N19 ø5.0 c/20 C=516
N26	1 N20 ø5.0 c/20 C=514

DETALHE DA ARMADURA DE SUPERIOR DE CONTINUIDADE DA LAJE
E MONTAGEM DA ARMADURA DE DISTRIBUIÇÃO

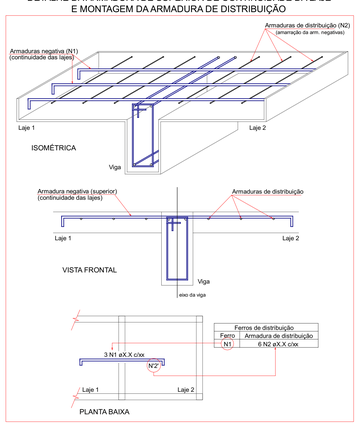

Ferros de distribuição	
Ferro	Armadura de distribuição
N1	6 N2 øX.X c/xx

Resumo do aço

AÇO	DIAM (mm)	C.TOTAL (m)	PESO (kg)
CA50	6.3	322.1	79.8
	8.0	2.1	0.8
CA60	5.0	406.5	62.6
PESO TOTAL (kg)			
CA50	79.6		
CA60	62.6		

Prefeitura Municipal de Antas

Obra: ESCOLA MUNICIPAL ALZIRA FELIX

Projetista: Antides Felício - 3000071008

Projeto: PROJETO ESTRUTURAL

Pavimento: Terreo

Conteúdo: Lajes

Prancha: 1

Conjunto: 0 | Pran. Tot.: 1

Data: 10/01/2026