
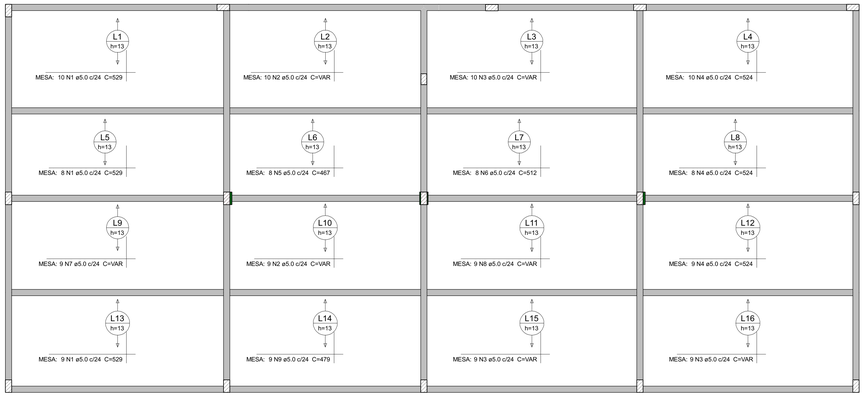


ARMAÇÃO POSITIVA DAS LAJES DO PAVIMENTO FUNDAÇÃO (EIXO X)

Escala 1:50

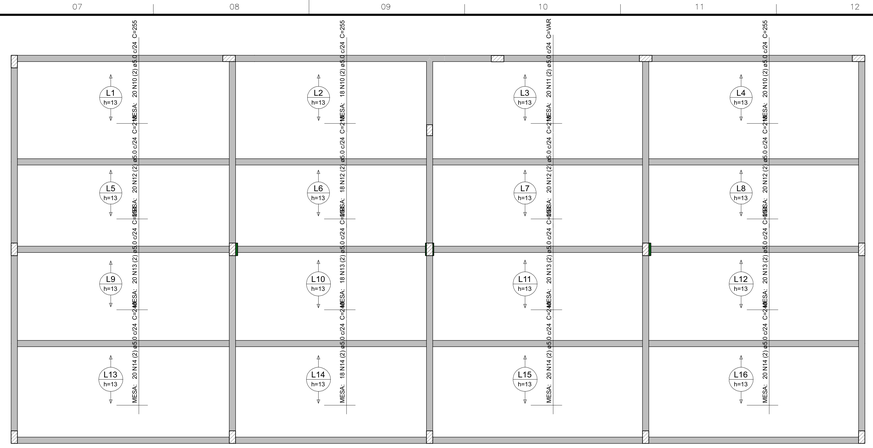


ARMAÇÃO POSITIVA DAS LAJES DO PAVIMENTO FUNDAÇÃO (EIXO Y)

Escala 1:50

Resumo do aço

AÇO	DIAM (mm)	C.TOTAL (m)	PESO (kg)
CA60	5.0	1477.1	227.7
PESO TOTAL (kg)			
CA60	227.7		

Volume de concreto (C-25) = 9.84 m³

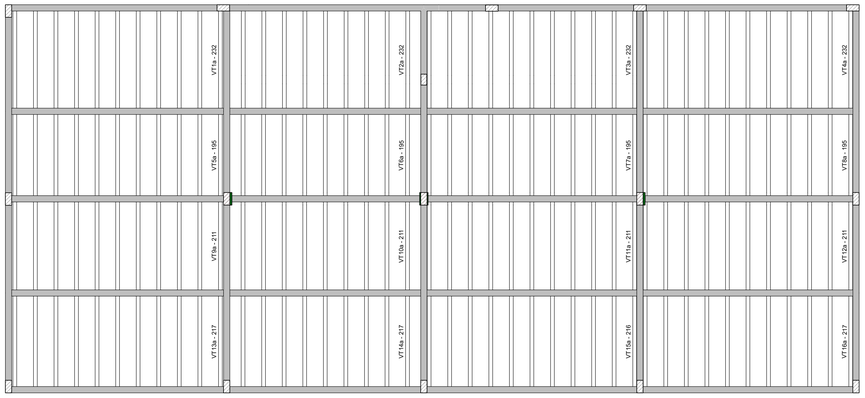

PLANTA DE VIGOTAS PRÉ-MOLDADAS

Escala 1:50

Prefeitura Municipal de Antas

Obra: ESCOLA MUNICIPAL ALZIRA FELIX

Projetista: Antides Felício - 300071008

Projeto: PROJETO ESTRUTURAL

Pavimento: Fundação

Conteúdo: Lajes

Prancha: 7

Conjunto: 1 | Pran. Tot.: 21

Data: 10/01/2026