
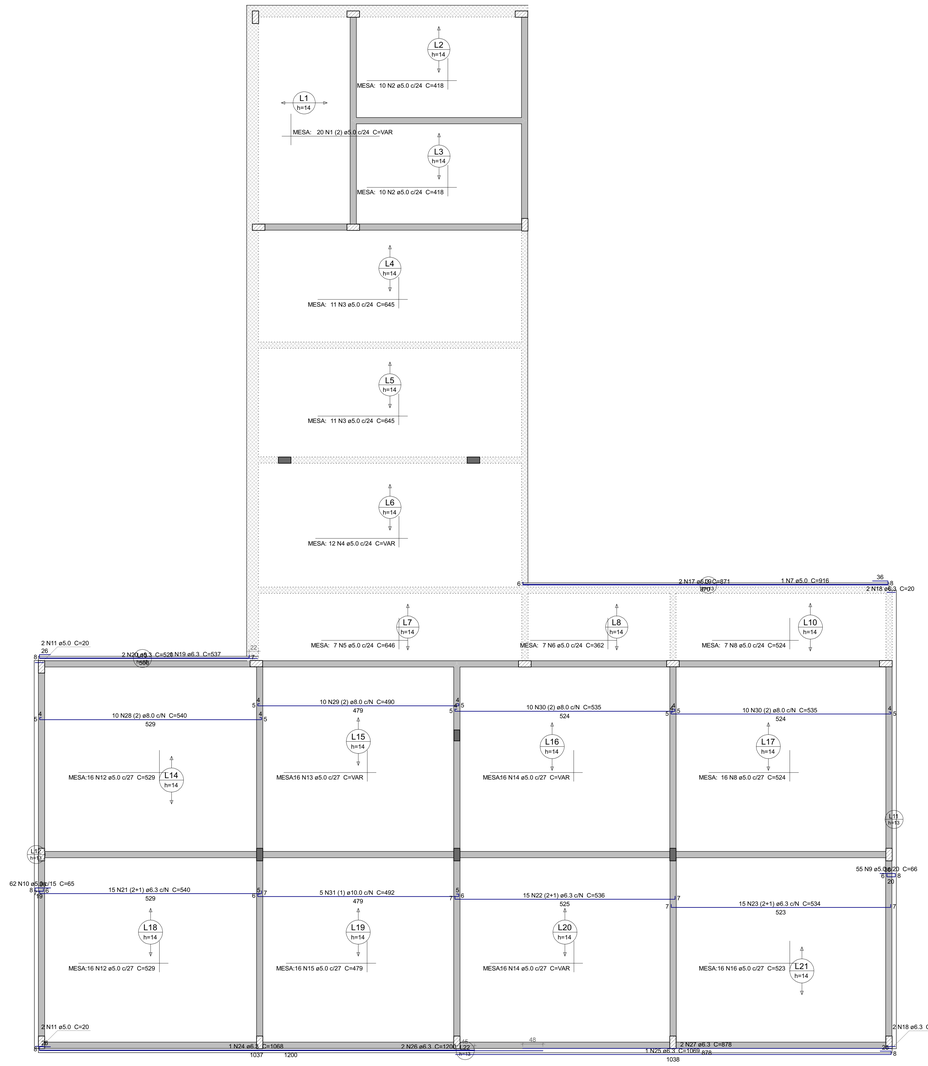


ARMAÇÃO POSITIVA DAS LAJES DO PAVIMENTO TERREO (EIXO X)

Escala 1:50

DETALHE DA ARMADURA DE BORDO LIVRE DA LAJE

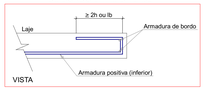

Resumo do aço

AÇO	DIAM (mm)	C.TOTAL (m)	PESO (kg)
CA50	6.3	338.5	82.8
	8.0	210	82.9
	10.0	24.6	15.2
CA60	5.0	1201.9	185.2

PESO TOTAL (kg)	
CA50	180.8
CA60	185.2

Volume de concreto (C-25) = 20.55 m³
Área de forma = 12.64 m²

Prefeitura Municipal de Antas

Obra: ESCOLA MUNICIPAL ALZIRA FELIX

Projetista: Antides Felício - 3000071008

Projeto: PROJETO ESTRUTURAL

Pavimento: Terreo

Conteúdo: Lajes

Prancha: 1

Concreto: 0 | Prem. Tot: 1

Data: 10/01/2026