

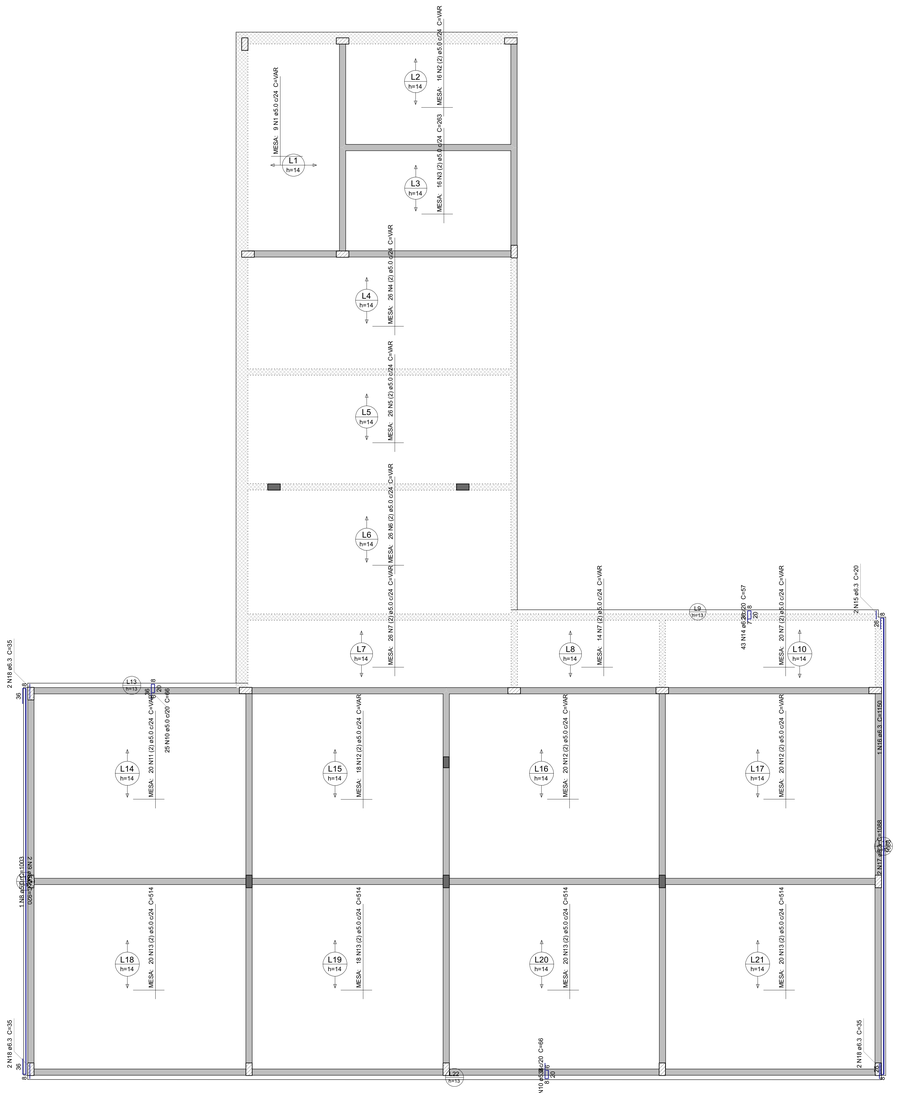


ARMAÇÃO POSITIVA DAS LAJES DO PAVIMENTO TERREO (EIXO Y)

Escala 1:50

DETALHE DA ARMADURA
DE BORDO LIVRE DA LAJE

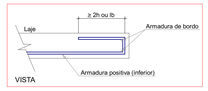

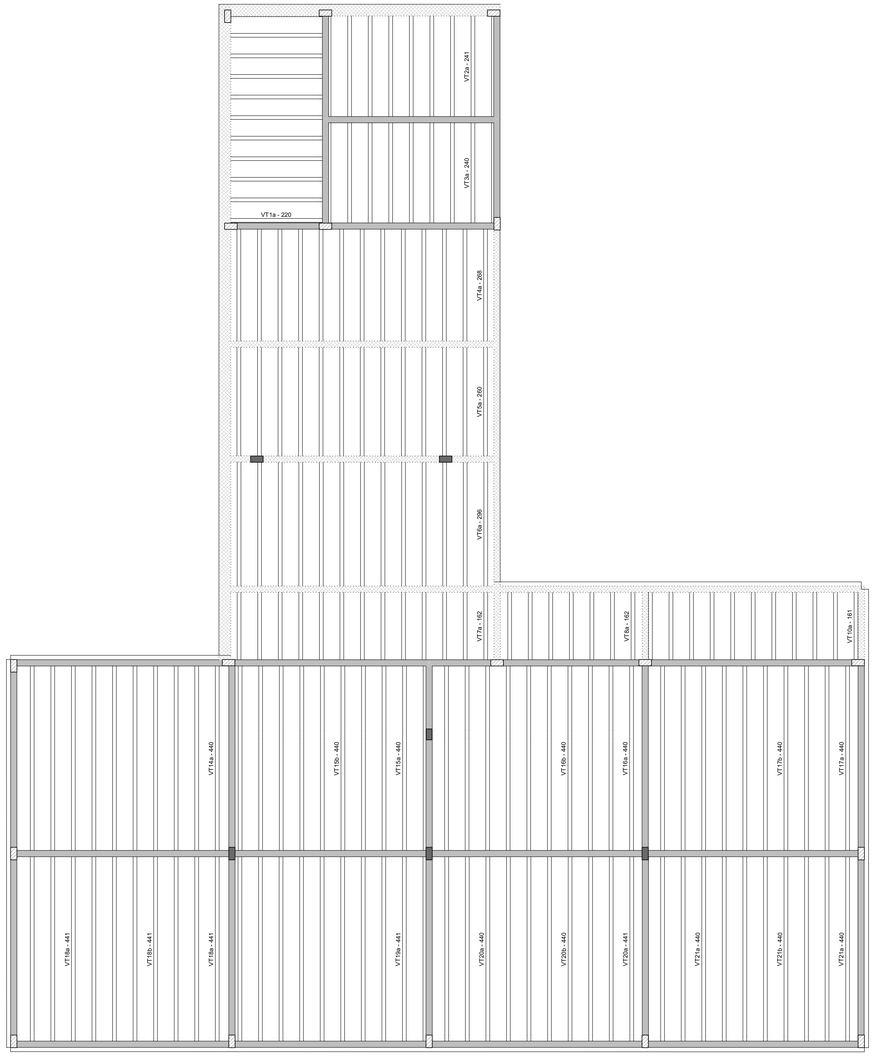

PLANTA DE VIGOTAS PRÉ-MOLDADAS

Escala 1:50

Resumo do aço

AÇO	DIAM (mm)	C.TOTAL (m)	PESO (kg)
CA50	6.3	60.3	14.7
CA60	5.0	1385.8	213.6
PESO TOTAL (kg)			
CA50	14.7		
CA60	213.6		

Prefeitura Municipal de Antas

Obra
ESCOLA MUNICIPAL ALZIRA FELIX

Projetista
Antides Felício - 3000071008

Projeto
PROJETO ESTRUTURAL

Pavimento
Terreo

Conteúdo
Lajes

Prancha
1

Concreto 0 | Prem. Tot. 1

Data
10/01/2026