



2 AMPLIAÇÃO FREITE
ESCALA

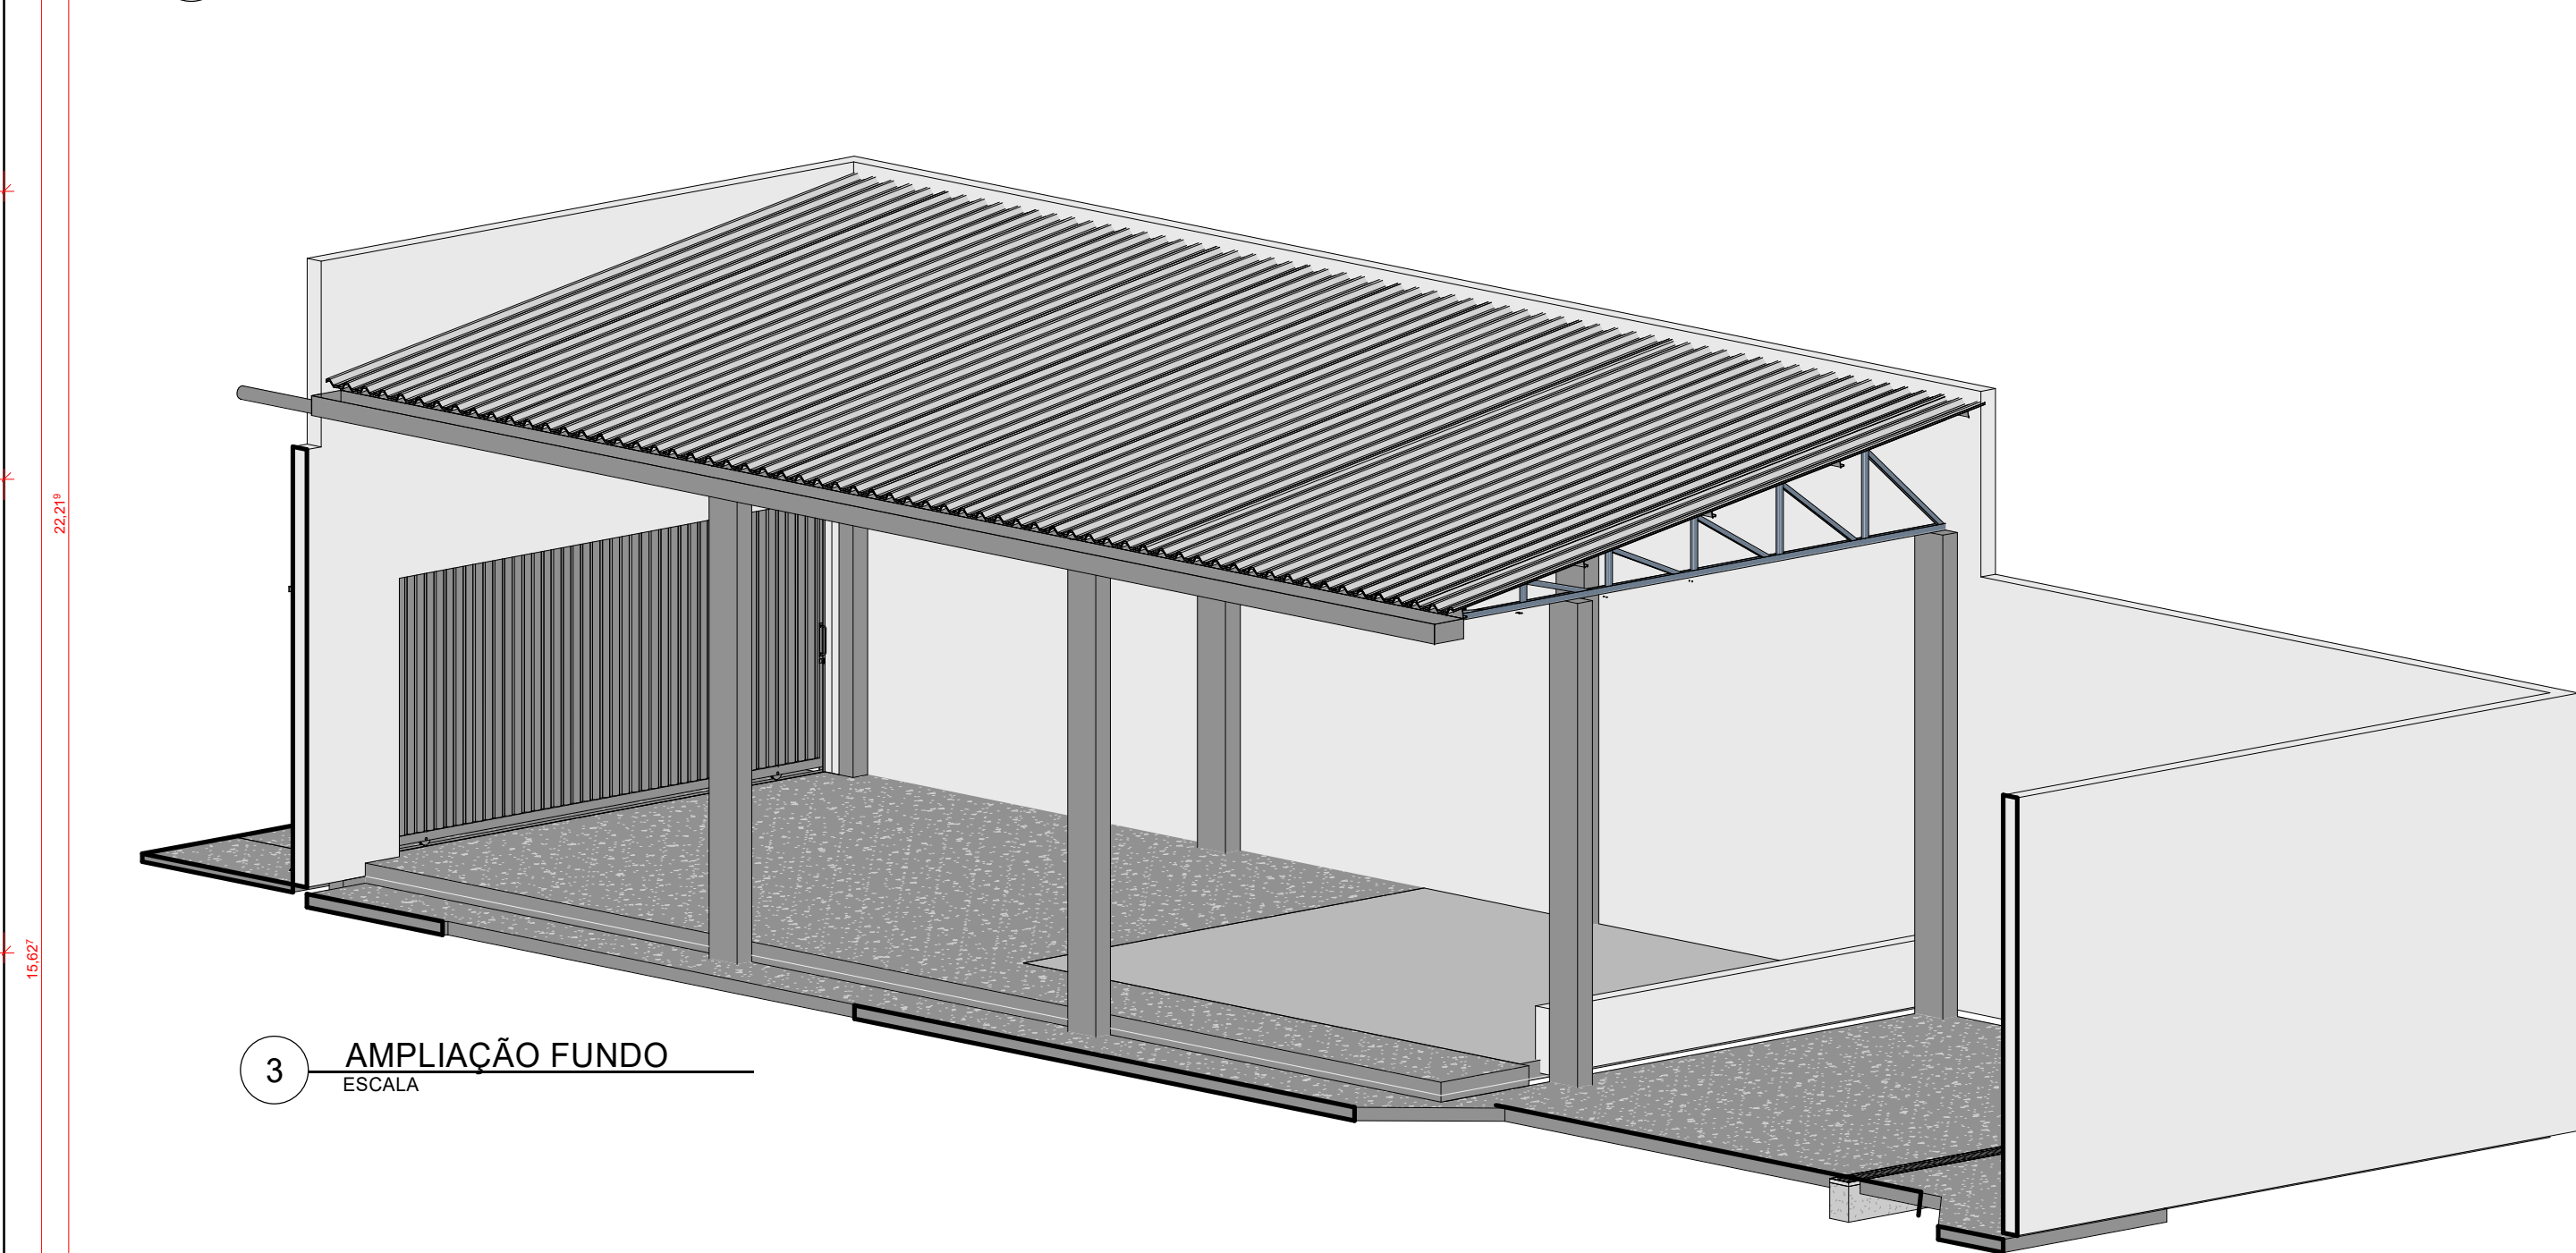

3 AMPLIAÇÃO FUNDO
ESCALA

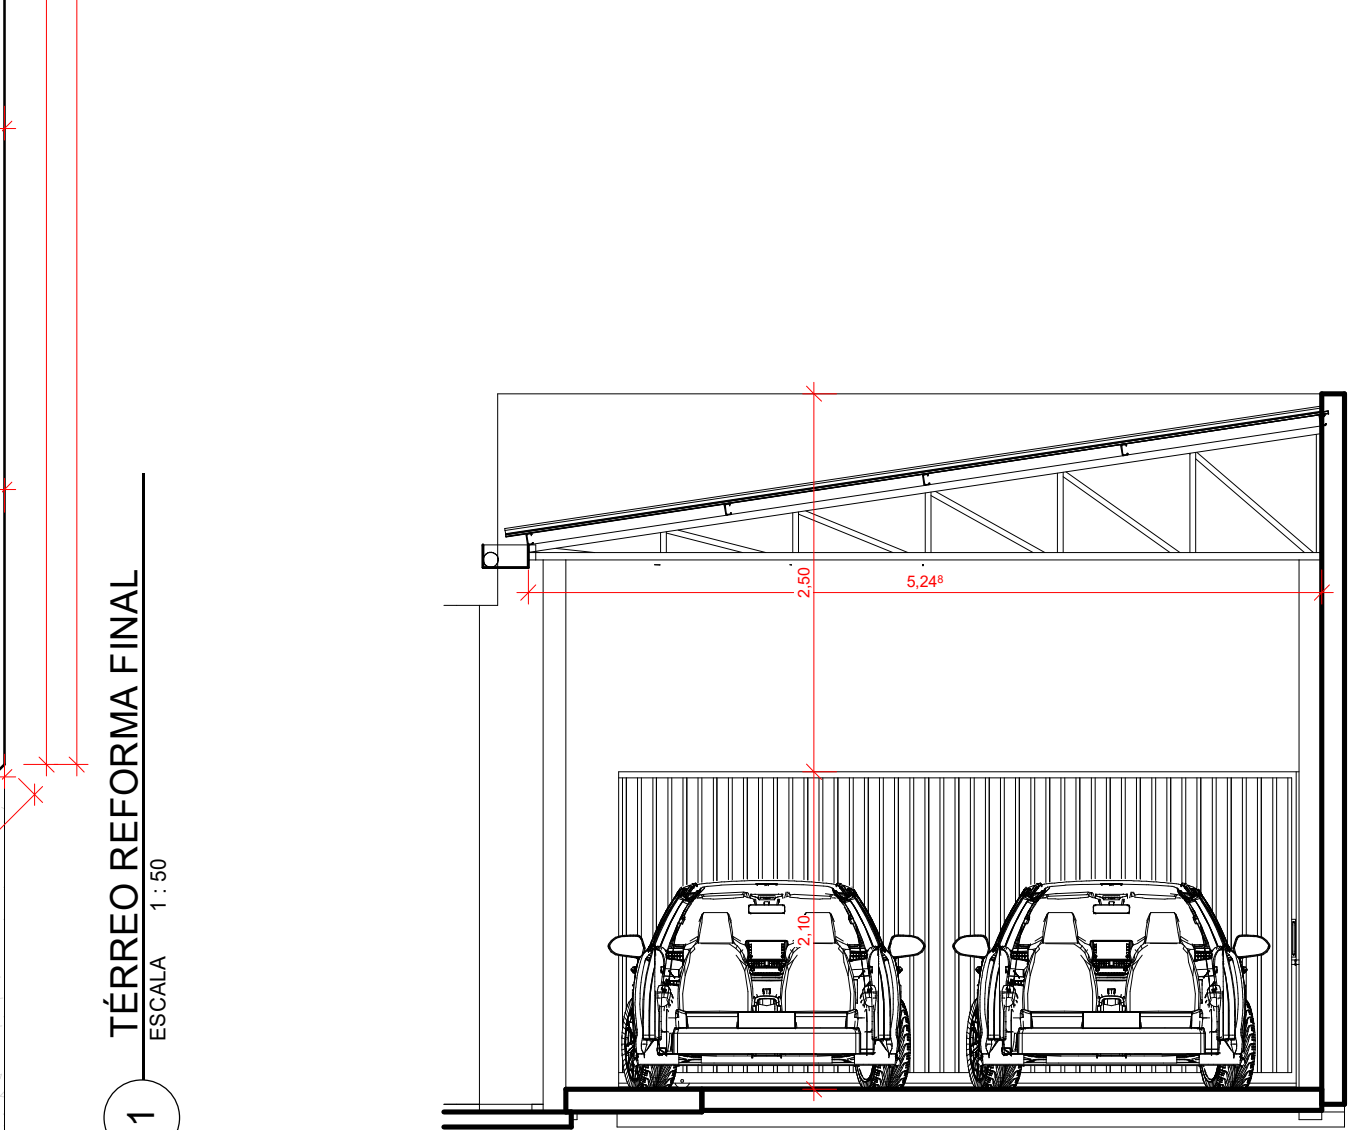

4 Section 1
ESCALA 1:50

APROVAÇÃO VIGILÂNCIA SANITÁRIA

PROJETO DE REFORMA DO PSF I NA SEDE DO MUNICÍPIO DE ANTAS-BA

cliente
PREFEITURA MUNICIPAL DE ANTAS

autor do projeto
EDSON COSTA BORGES - CREA-BA: 20.943-D

endereço da obra
AV.SATURNINO NILO, CENTRO, ANTAS-BA

conteúdo
PROJETO FINAL, VISTAS E CORTES

escala
Indicada

desenho
EDSON COSTA BORGES

data
23/07/2025

prancha
03/04