



Perfil Longitudinal 02

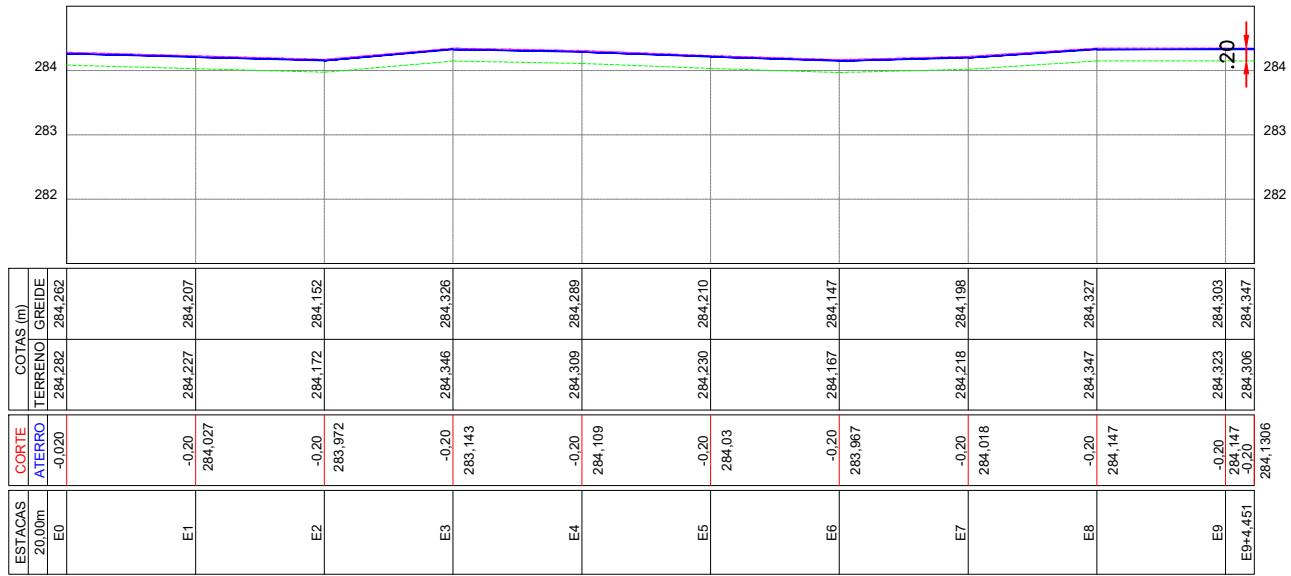

02 PERFIL LONGITUDINAL - RUA A

Perfil Longitudinal 01

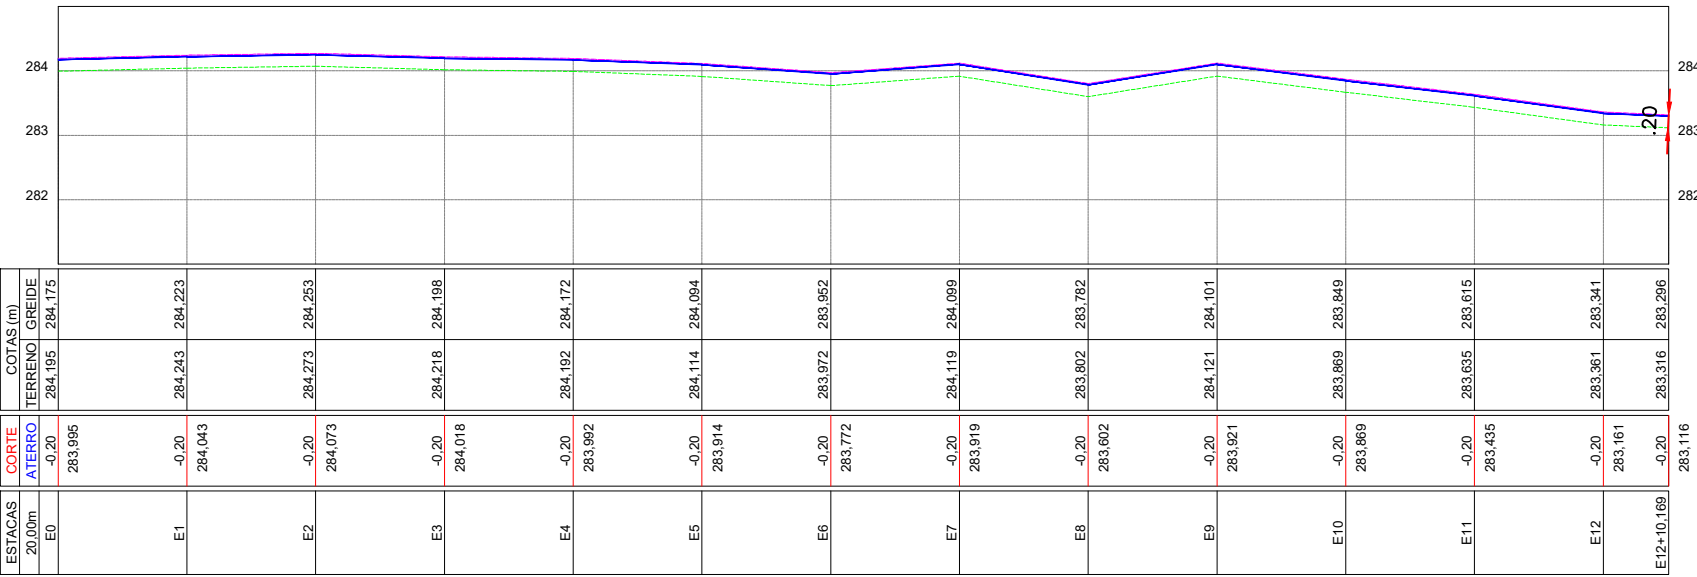

01 PERFIL LONGITUDINAL - RUA B




SEÇÃO TRANSVERSAL

SEDE DO MUNICÍPIO

ESCALA: 1/600

ORIENTAÇÃO GEOGRÁFICA

DECLINAÇÃO MAGNÉTICA EM MARÇO/2019
E CONVERGÊNCIA MERIDIANA
DO CENTRO DA FOLHA

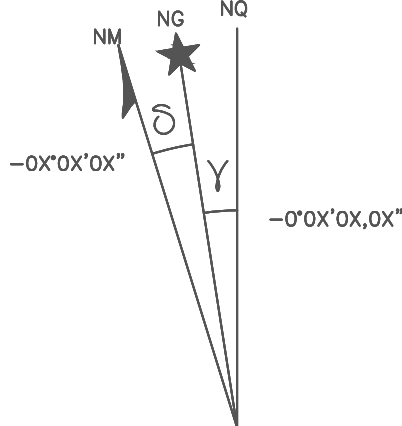

DECLINAÇÃO MAGNÉTICA
VARIAÇÃO ANUAL: -0°0'0"0X

ESCALA GRÁFICA



LEGENDA:

- PERFIL EXISTENTE -TERRENO NATURAL
- GRIDE
- COTA DE CORTE

PROPRIETÁRIO:
PREFEITURA MUNICIPAL DE JEREMOABO

RESP. TÉCNICO:
EDUARDO SANTANA MONTALVÃO
ENGENHEIRO CIVIL
CREA-SE11900-D VISTO BA 21881

PROJETO: PERFIL LONGITUDINAL			
PROPRIETÁRIO: PREFEITURA MUN. DE JEREMOABO			
RESP. TÉCNICO: EDUARDO SANTANA MONTALVÃO			
CIDADE: JEREMOABO		ENDEREÇO: POV. BREJO GRANDE	
ÁREA: 3.517,64M²	PERIMETRO:	PRANCHA: 03/09	
ESCALA: 1:600	DATA: SETEMBRO./2024	CEP: 48540-000	