


RUAS ENQUADRADAS NESTE PERFIL:

- PERFIL EXISTENTE -TERRENO NATURAL
- GRIDE
- COTA DE CORTE


1. RUA A - PERFIL GONGITUDINAL 02 TRECHO 02 E00

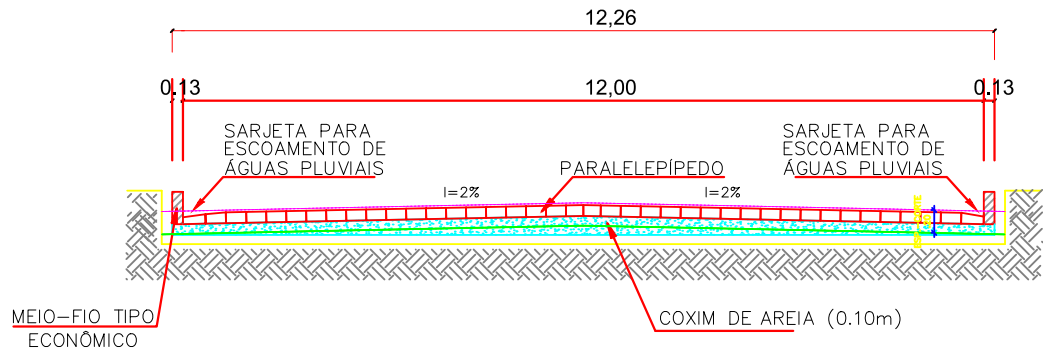

RUAS ENQUADRADAS NESTE PERFIL:

- PERFIL EXISTENTE -TERRENO NATURAL
- GRIDE
- COTA DE CORTE


RUA A - PERFIL GONGITUDINAL 02 TRECHO 02 E6

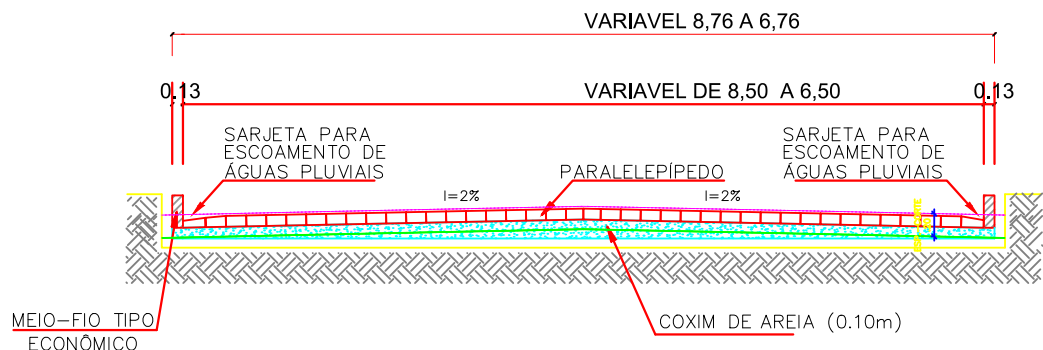

RUAS ENQUADRADAS NESTE PERFIL:

- PERFIL EXISTENTE -TERRENO NATURAL
- GRIDE
- COTA DE CORTE


RUA PRINCIPAL PERFIL GONGITUDINAL 01 - TRECHO 01 E5+2,59 A E5+14,70

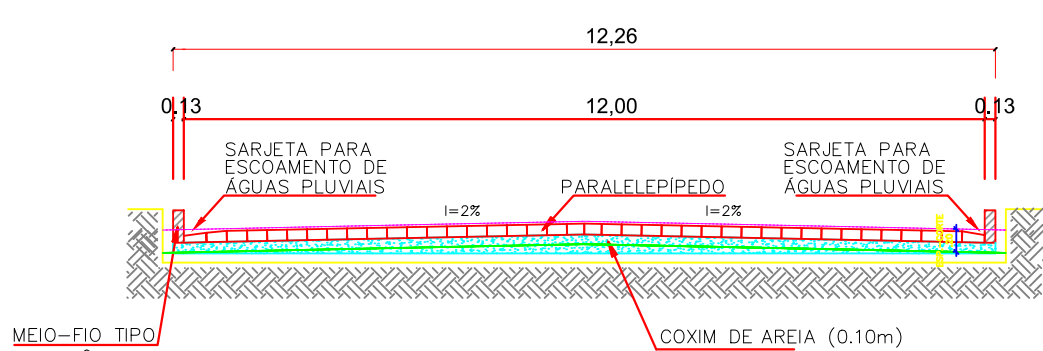

RUAS ENQUADRADAS NESTE PERFIL:

- PERFIL EXISTENTE -TERRENO NATURAL
- GRIDE
- COTA DE CORTE


1. RUA A - PERFIL GONGITUDINAL 02 TRECHO 02 E4+4,45

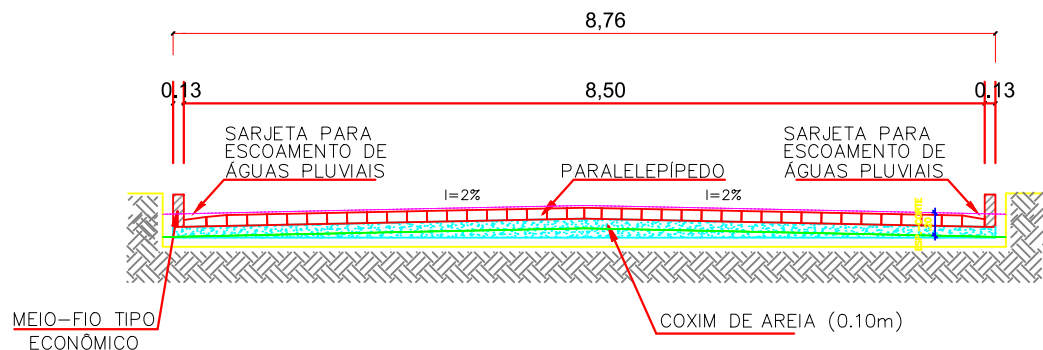

RUAS ENQUADRADAS NESTE PERFIL:

- PERFIL EXISTENTE -TERRENO NATURAL
- GRIDE
- COTA DE CORTE

1. RUA PRINCIPAL PERFIL GONGITUDINAL 01 - TRECHO 01 E0 A E5+2,59

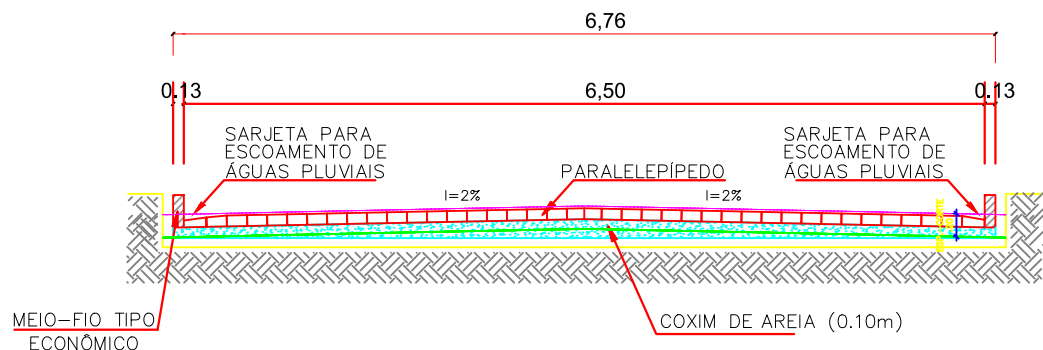


RUAS ENQUADRADAS NESTE PERFIL:

- PERFIL EXISTENTE -TERRENO NATURAL
- GRIDE
- COTA DE CORTE

1. RUA PRINCIPAL PERFIL GONGITUDINAL 01 - TRECHO 01 E5+14,70 A E12+10,16


ORIENTAÇÃO GEOGRÁFICA

DECLINAÇÃO MAGNÉTICA EM MARÇO/2019  
E CONVERGÊNCIA MERIDIANA  
DO CENTRO DA FOLHA

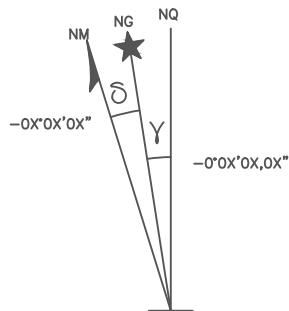

DECLINAÇÃO MAGNÉTICA  
VARIAÇÃO ANUAL: -0°0'0"0"

ESCALA GRÁFICA

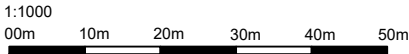

SEÇÃO TRANSVERSAL

QUADRO DE RUAS

QUADRO DE RUAS								
NOME DA RUA	ESTAQUEAMENTO		PAVIMENTAÇÃO(M²)			MEIO FIO(M)	PLACAS	
	INICIAL	FINAL	COMP. (M)	LARG.(M)	TOTAL (M²)		RUA(UNI)	TRÂNSITO(UND)
POVOADO BREJO GRANDE								
RUA PRINCIPAL TRECHO 2	E00+00	E04+4,45	84,45	15,49	1307,71	168,90	1,00	1,00
RUA PRINCIPAL TRECHO 2	E04+4,45	E06	30,55	12,00	366,60	61,10	1,00	1,00
TOTAL					1674,31	230,00	2,00	2,00
RUA PRINCIPAL TRECHO 1	E00+00	E05+2,59	102,59	8,50	872,02	102,59	1,00	2,00
RUA PRINCIPAL TRECHO 1	E05+2,59	E05+14,7	12,11	7,50	90,83	24,22		
RUA PRINCIPAL TRECHO 1	E05+14,7	E12+10,16	135,46	6,50	880,49	174,64	1,00	
TOTAL					1843,33	301,45	2,00	2,00

PREFEITURA MUNICIPAL DE JEREMOABO

RESP. TÉCNICO: EDUARDO SANTANA MONTALVÃO  
CREA-SE11900-D VISTO BA 21881

PROJETO: SEÇÃO TRANSVERSAL			
PROPRIETÁRIO: PREFEITURA MUN. DE JEREMOABO			
RESP. TÉCNICO: EDUARDO SANTANA MONTALVÃO			
CIDADE: JEREMOABO	ENDEREÇO: POV. BREJO GRANDE		
ÁREA: 3.517,64M²	PERÍMETRO:	PRANCHA: 08/09	
ESCALA: 1:50	DATA: SETEMBRO./2024	CEP: 48540-000	