



PLACA DE REGULAMENTAÇÃO OCTOGONAL

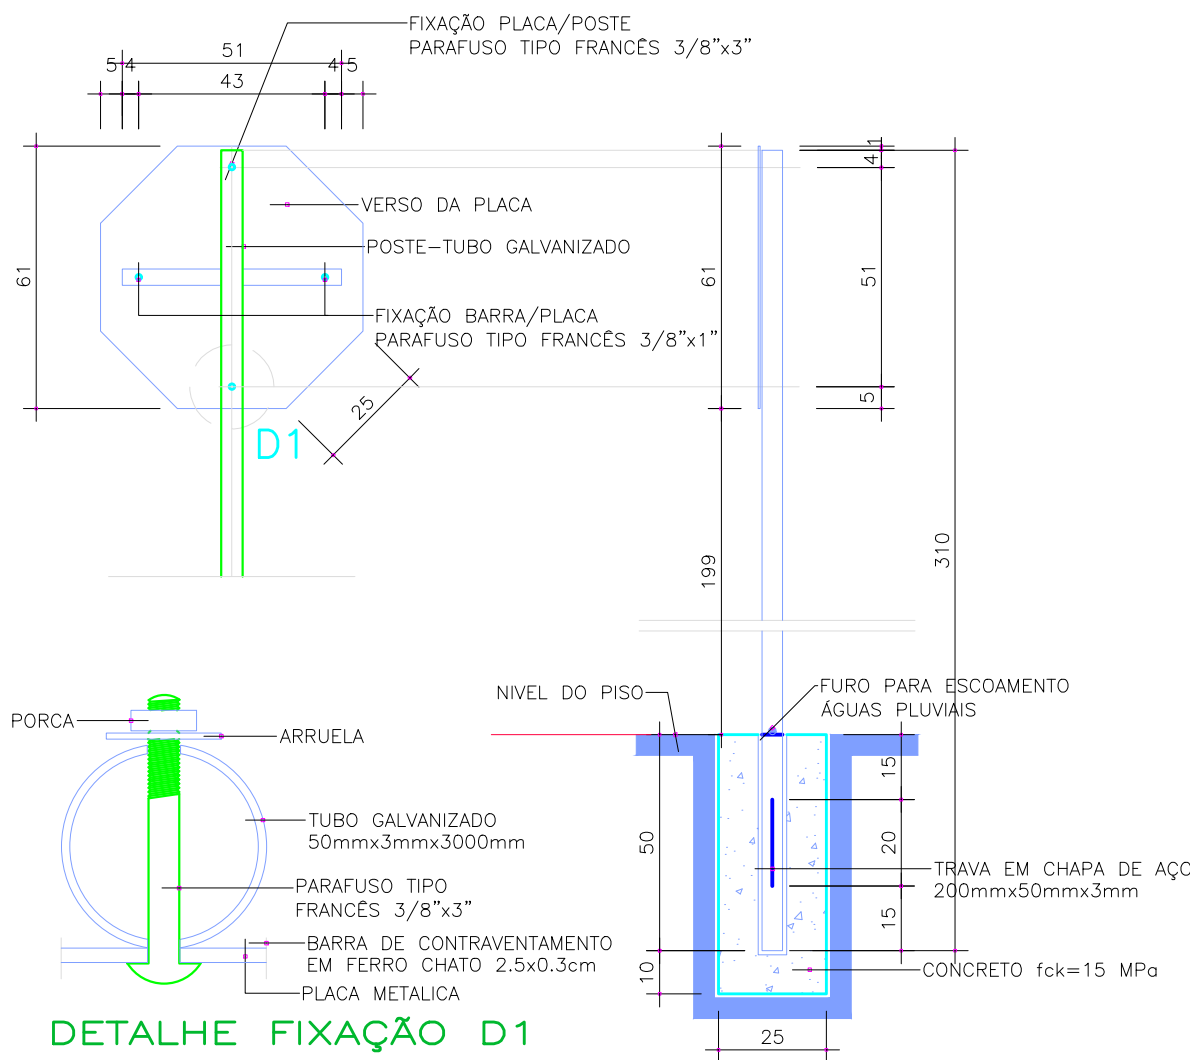

PLACA DE REGULAMENTAÇÃO

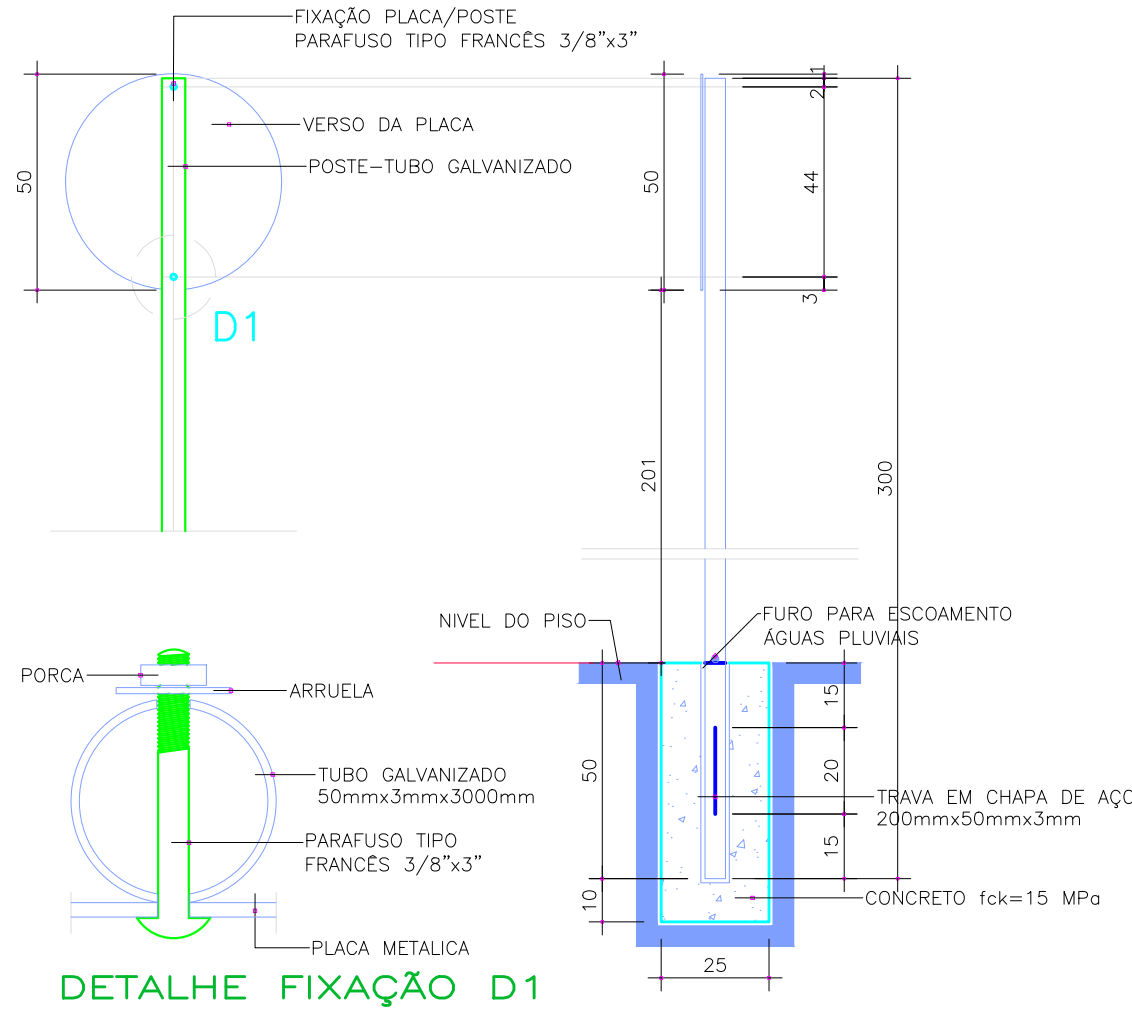

Sinal		Nome dos logradouros		
Forma	Código	RUA A	RUA B	TOTAL DE PLACAS
	R-1			
	R-25D			
	R-24B	02	02	
		02	02	
PLACAS		04		04

PROPRIETÁRIO:

PREFEITURA MUNICIPAL DE JEREMOABO

RESP. TÉCNICO:

EDUARDO SANTANA MONTALVÃO

CREA-SE11900-D VISTO BA 21881

PROJETO:

PROJETO SINALIZAÇÃO VERTICAL

PROPRIETÁRIO:

PREFEITURA MUN. DE JEREMOABO

RESP. TÉCNICO:

EDUARDO SANTANA MONTALVÃO

CIDADE:

JEREMOABO

ENDEREÇO:

POV. BREJO GRANDE

ÁREA:

3.517,64M²

PERÍMETRO:

PRANCHA:

ESCALA:

1:600

DATA:

SETEMBRO2024

CEP:

48540-000

07/09