


ORIENTAÇÃO GEOGRÁFICA

DECLINAÇÃO MAGNÉTICA EM MARÇO/2019
E CONVERGÊNCIA MERIDIANA
DO CENTRO DA FOLHA

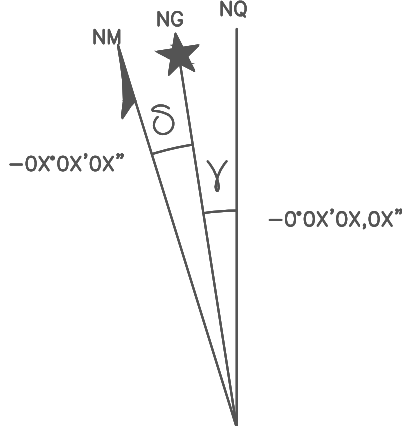

DECLINAÇÃO MAGNÉTICA
VARIAÇÃO ANUAL: -0°0'0"0"


ESCALA GRÁFICA



MAPA DE LOCALIZAÇÃO:



DESCRIÇÕES

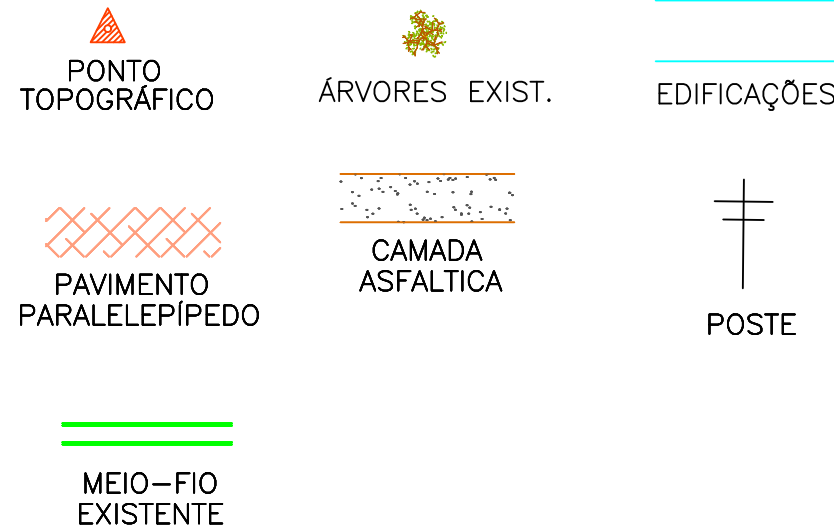

PREFEITURA MUNICIPAL DE JEREMOABO

RESP. TÉCNICO:
EDUARDO SANTANA MONTALVÃO
ENGENHEIRO CIVIL
CREA-SE11900-D VISTO BA 21881

| | | | |
|--|--------------------------------|----------------|--|
| PROJETO: LEVANTAMENTO PLANIALTIMÉTRICO | | | |
| PROPRIETÁRIO: PREFEITURA MUN. DE JEREMOABO | | | |
| RESP. TÉCNICO: EDUARDO SANTANA MONTALVÃO | | | |
| CIDADE: JEREMOABO | ENDEREÇO: POVOADO BREJO GRANDE | | |
| ÁREA: 3.517,64M² | PERÍMETRO: | PRANCHA: 01/09 | |
| ESCALA: 1:600 | DATA: SETEMBRO/2024 | CEP: 48540-000 | |



LEVANTAMENTO PLANIALTIMÉTRICO

SEDE DO MUNICÍPIO

ESCALA:1/600