

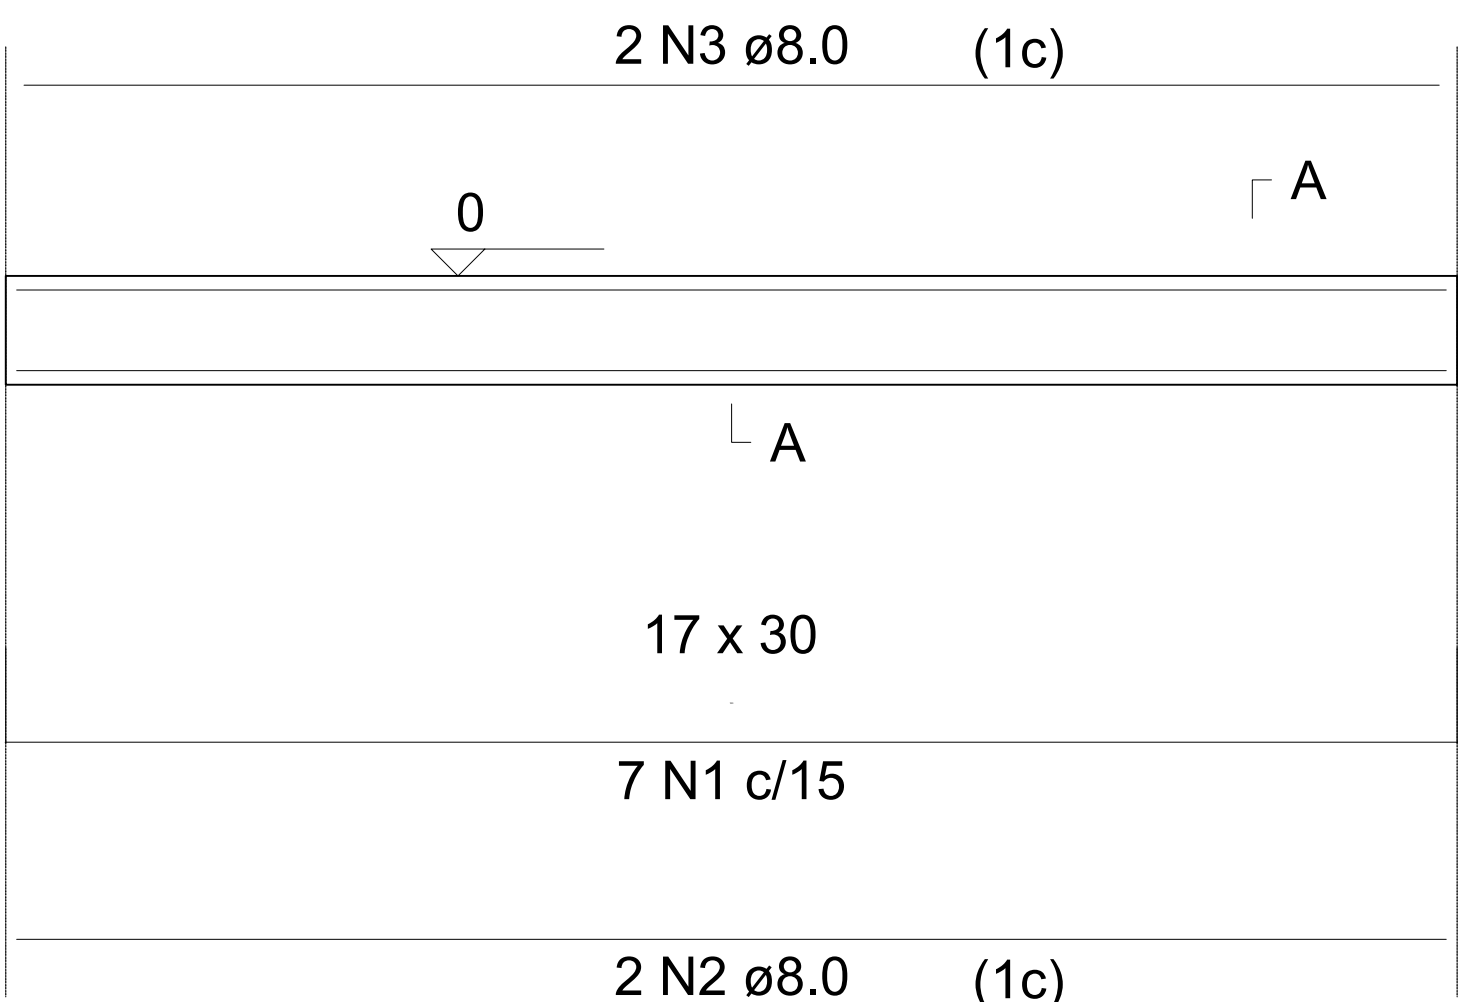
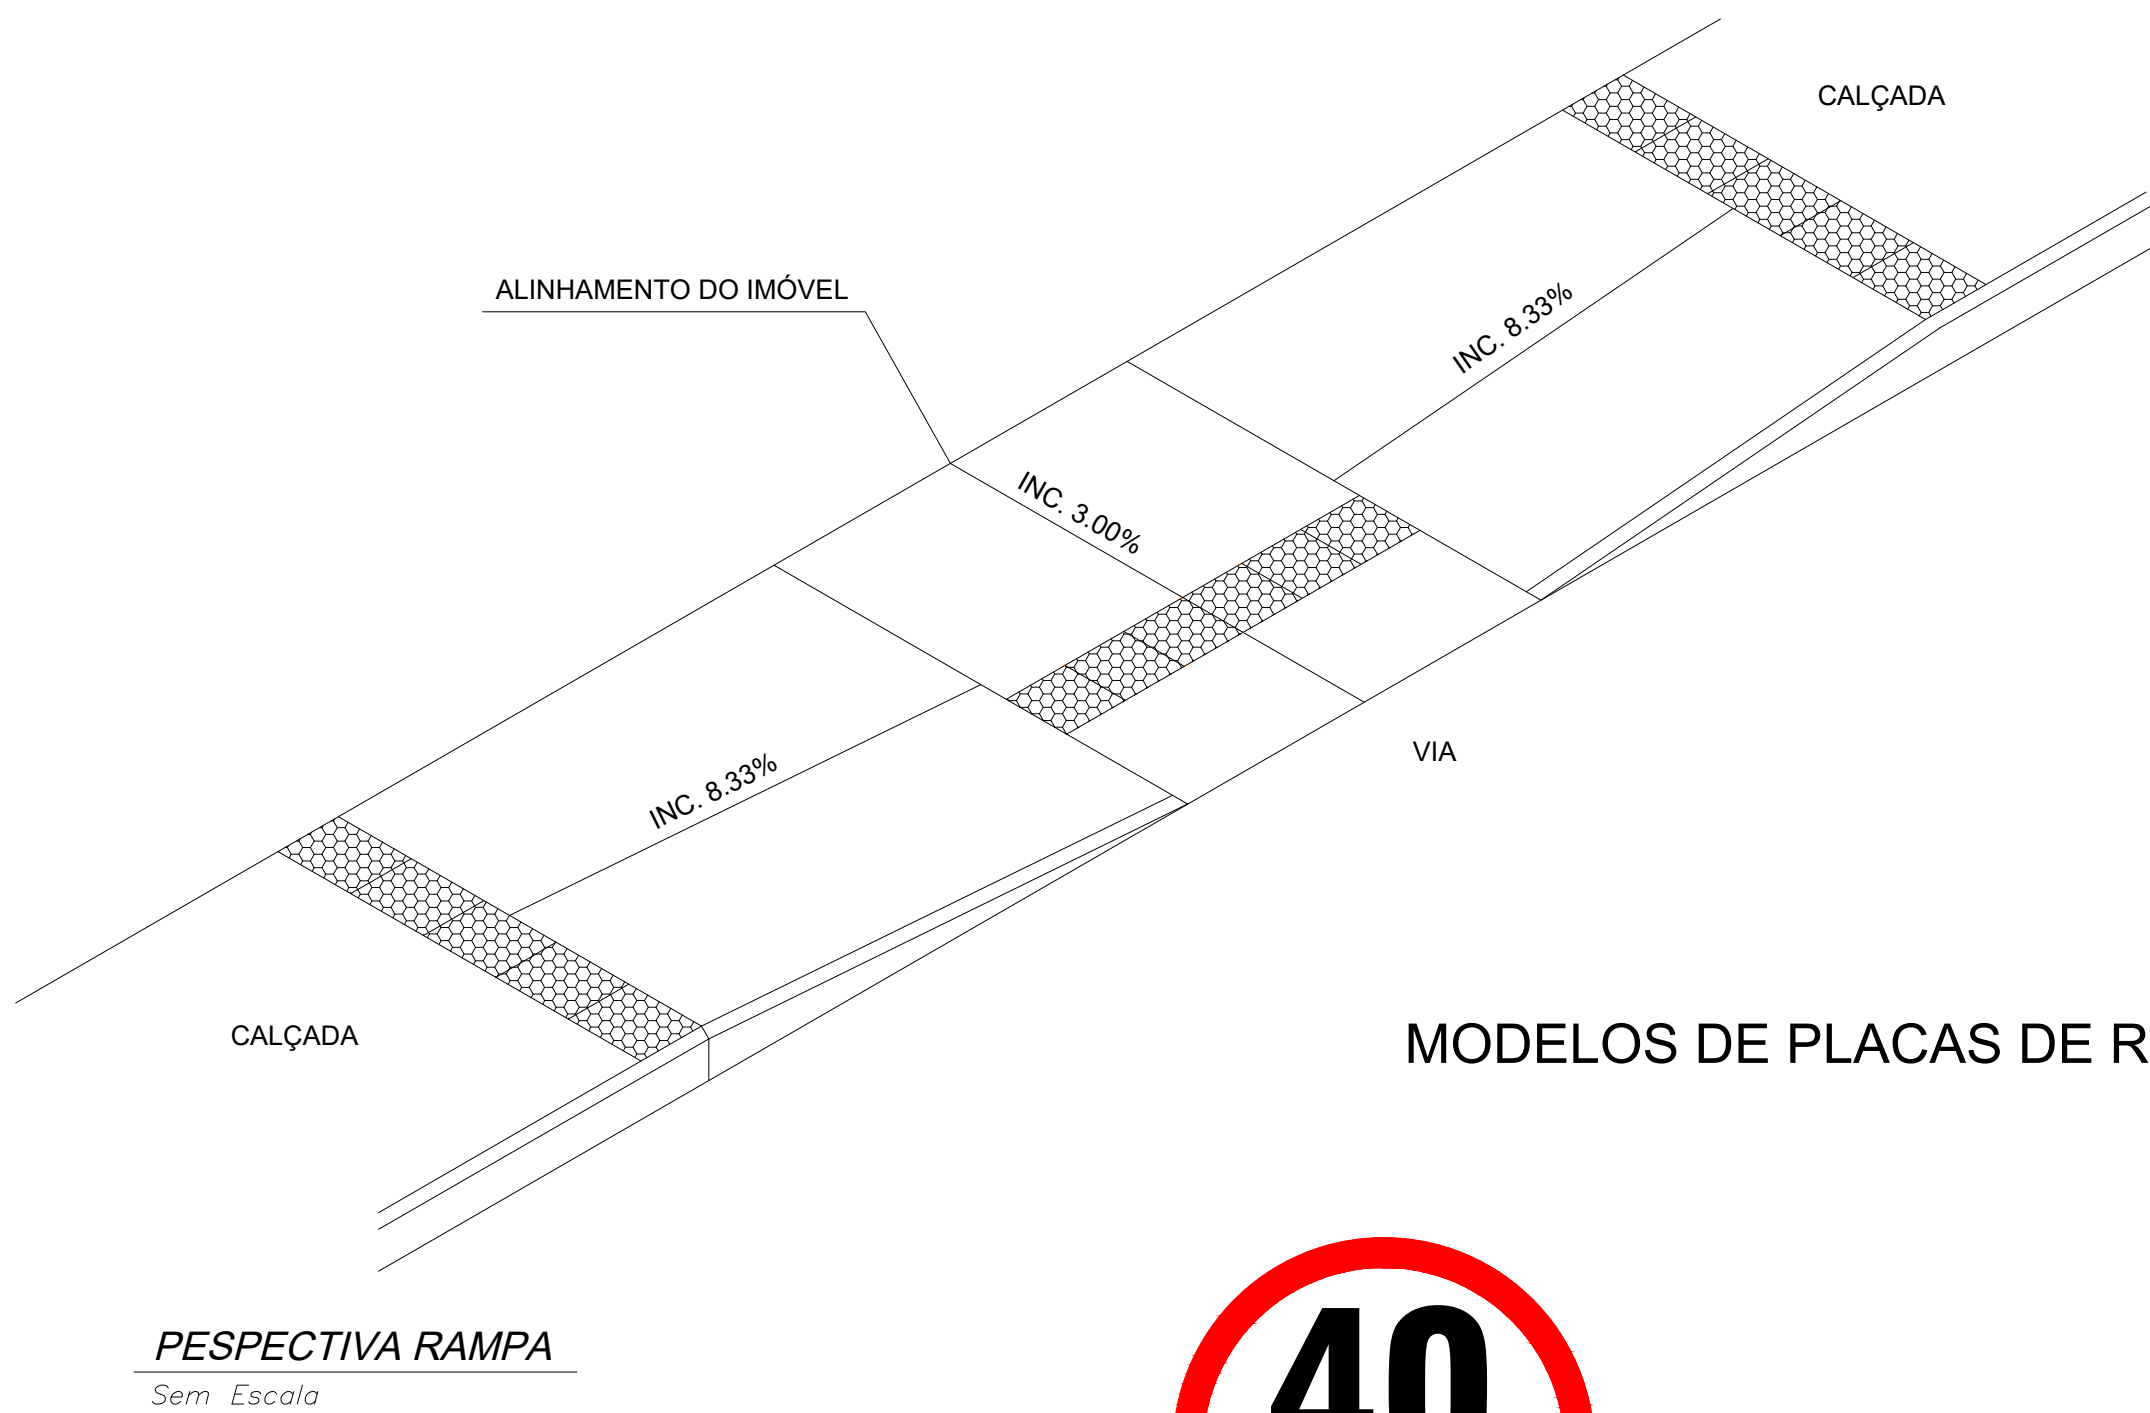
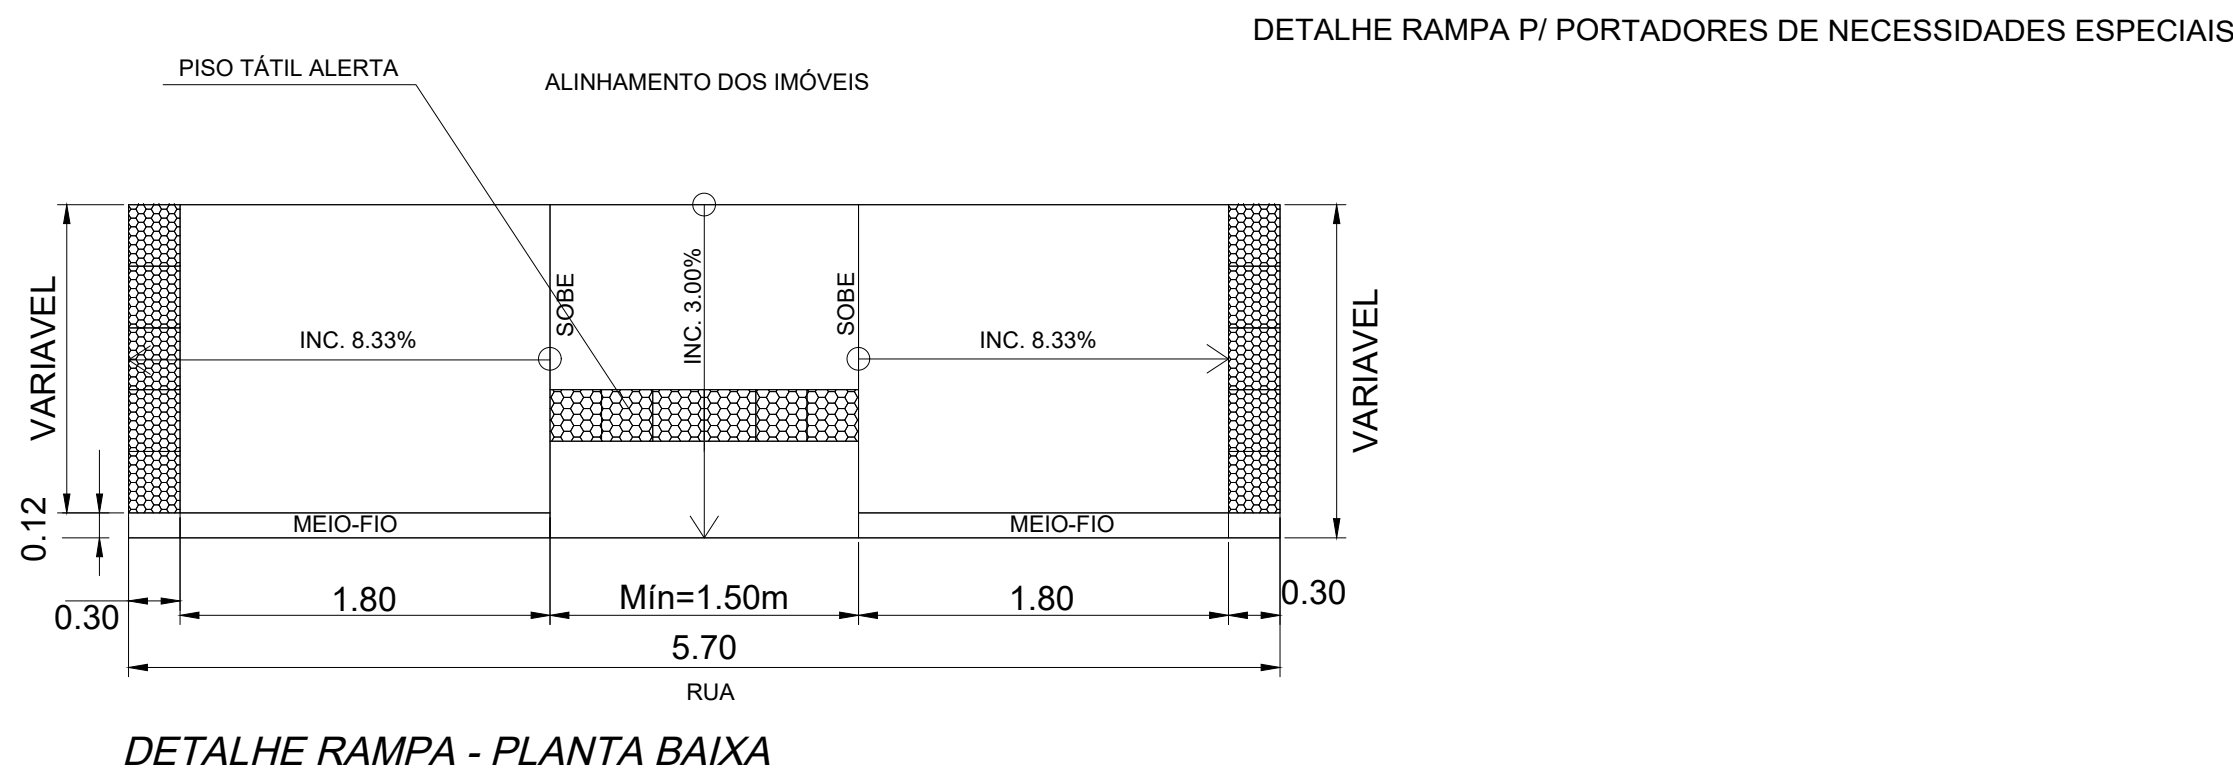
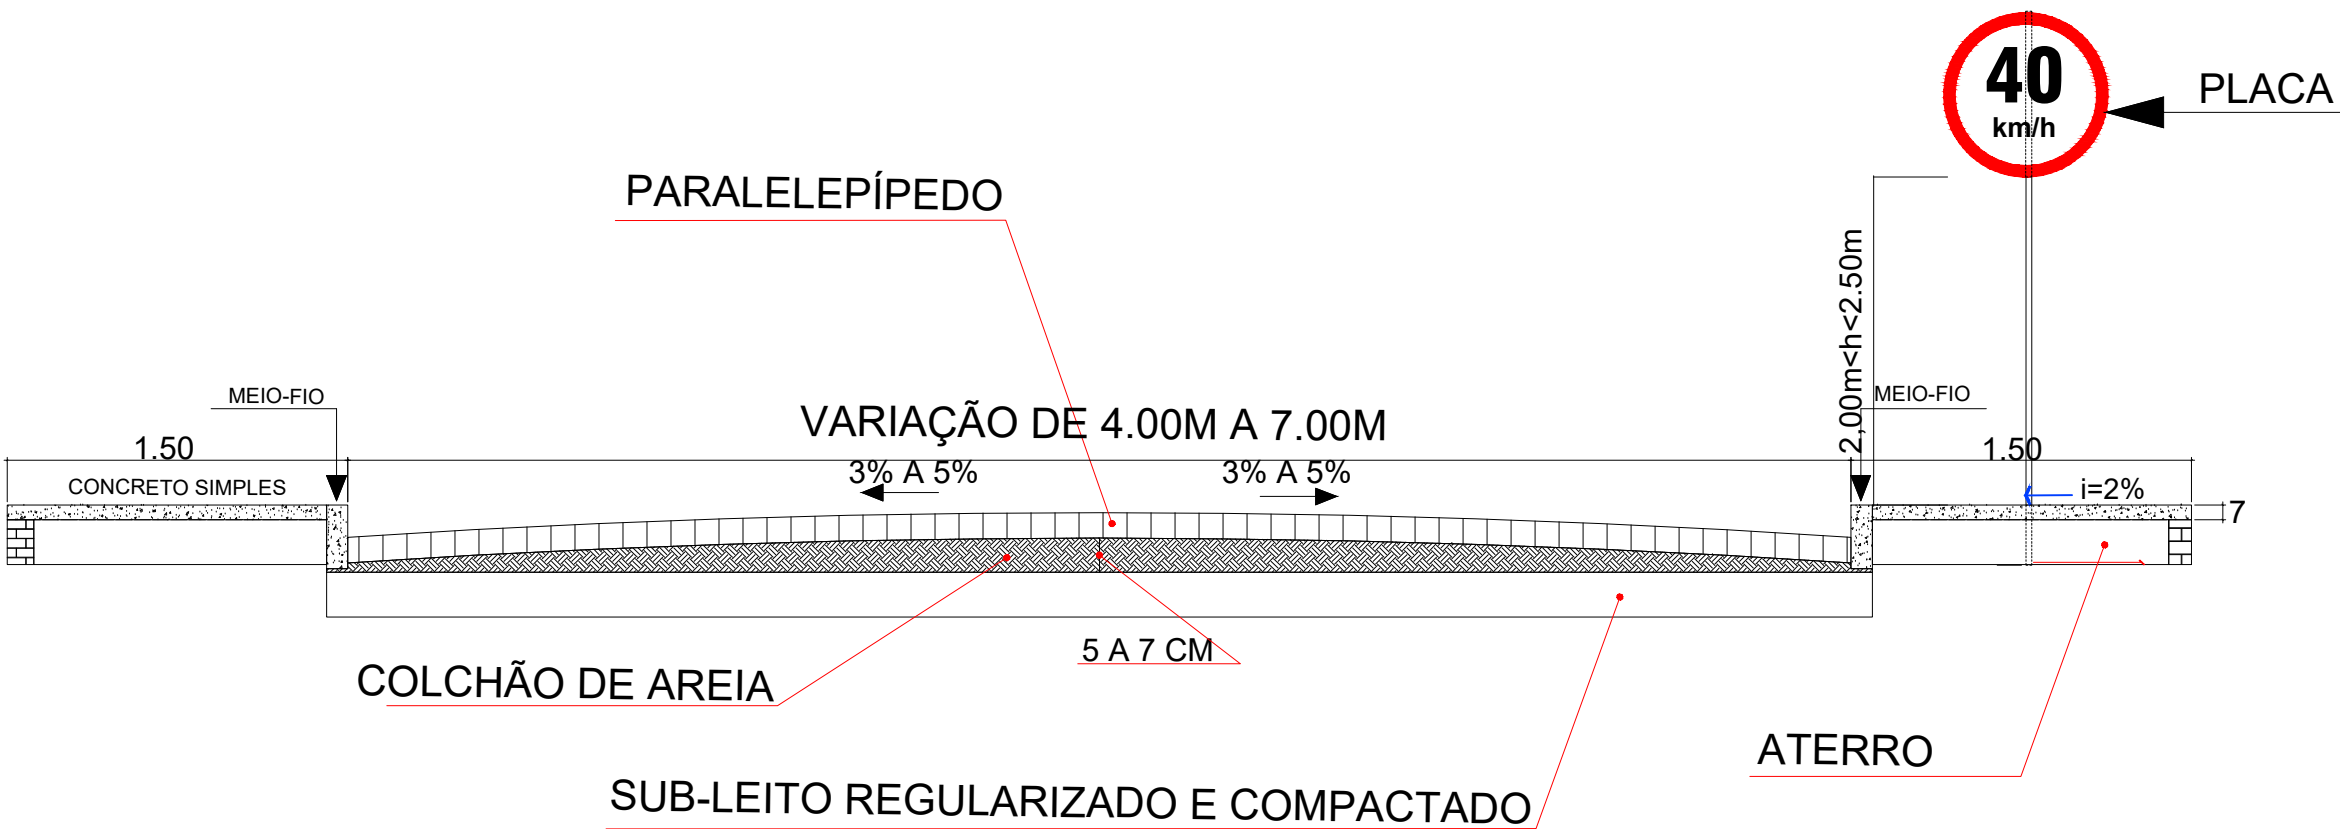


Viga de Travamento FCK 25

ESC 1:50

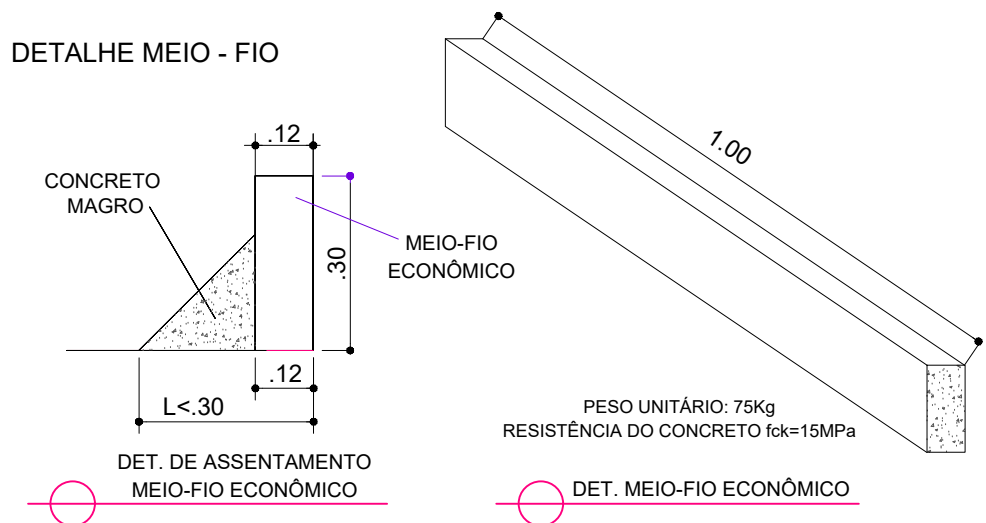

SEÇÃO A-A  
ESC 1:25

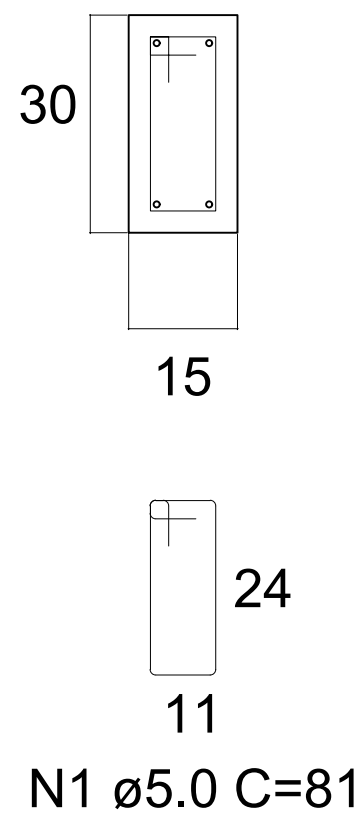


MODELOS DE PLACAS DE REGULAMENTAÇÃO



Velocidade máxima

MODELO DE PLACA DE IDENTIFICAÇÃO DE LOGRADOURO

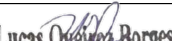

CLIENTE / ORÇÃO		 LUCAS QUIEROZ BORGES Engenheiro CIVIL CREGEP 01796951-3	
PREFEITURA MUNICIPAL DE RIBEIRA DO POMBAL-BA			
ENDEREÇO			
BAIRRO CABURE			
PROJETO			
PAVIMENTAÇÃO COM PASSEIO			
LOCAL:			
RIBEIRA DO POMBAL			
ASSUNTO:			
DETALHES CONSTRUTIVOS			
RESPONSÁVEL TÉCNICO:		CRÉD / RPP	
LUCAS QUIEROZ BORGES			
		051796951-3	

5/8