

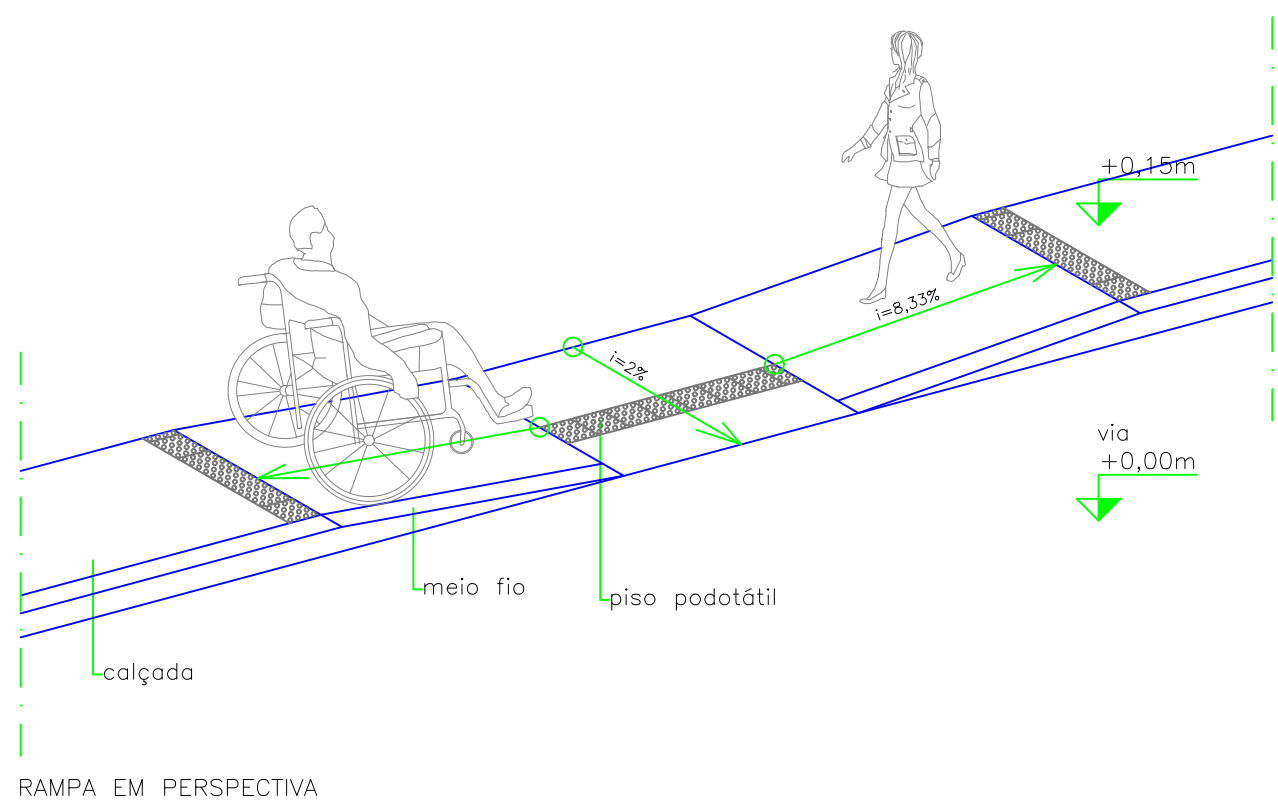
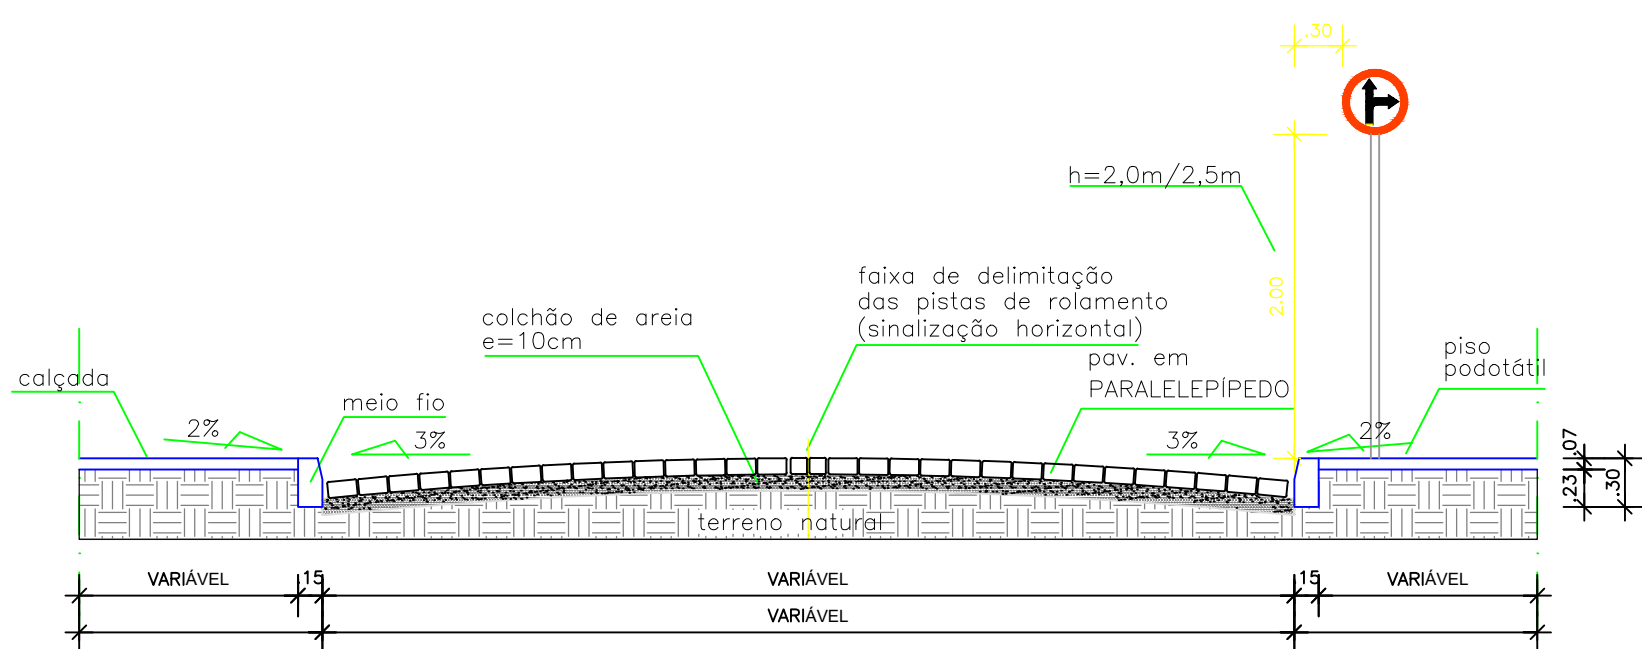
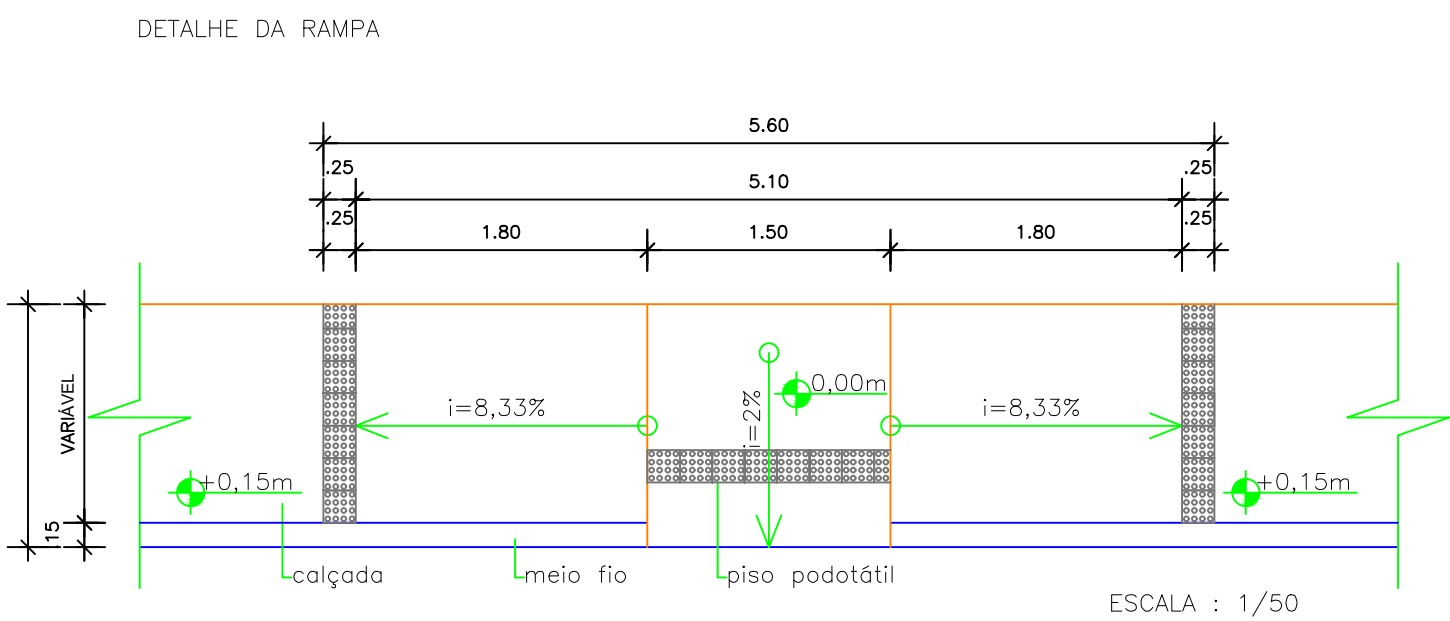



DETALHES SEÇÃO PARALELEPÍPEDO

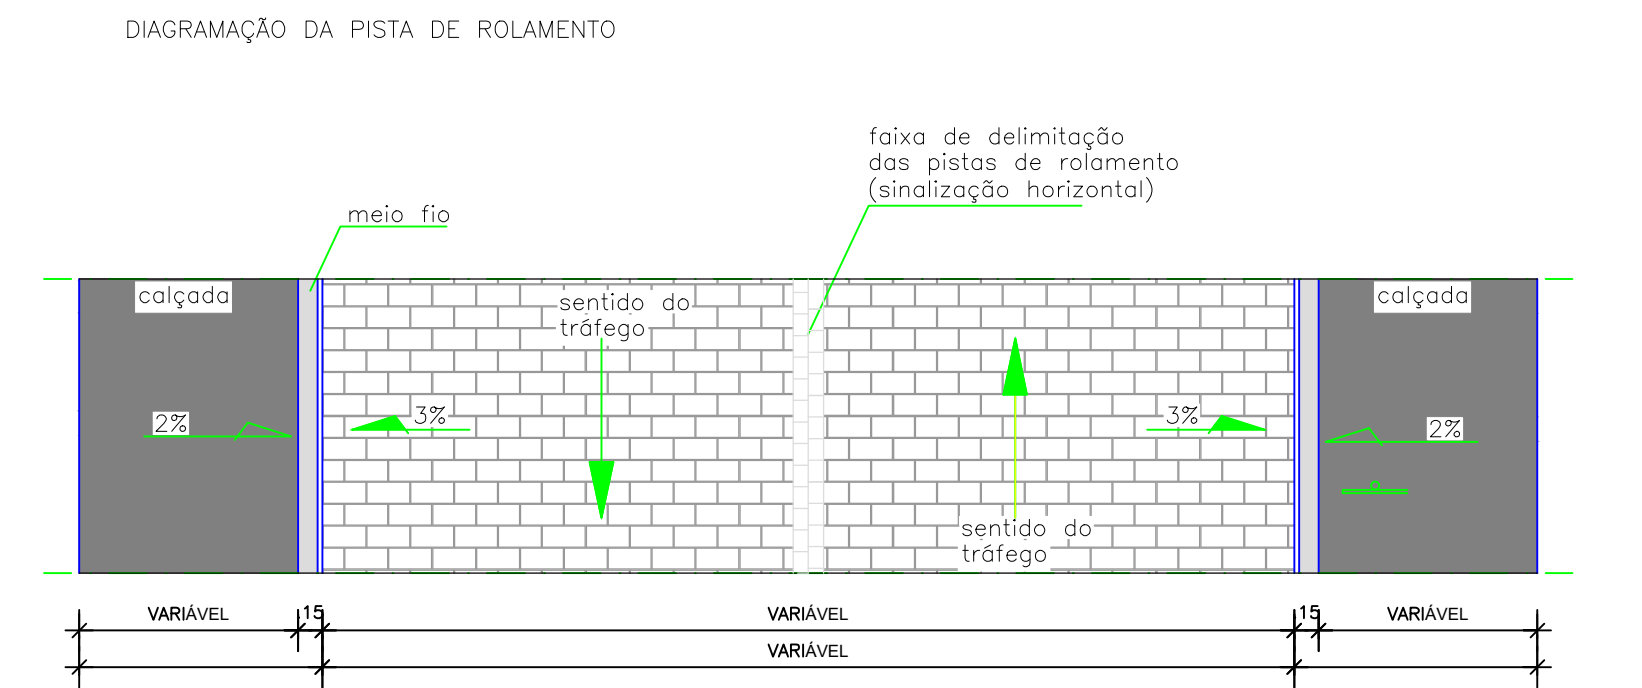

DETALHE DO MEIO-FIO

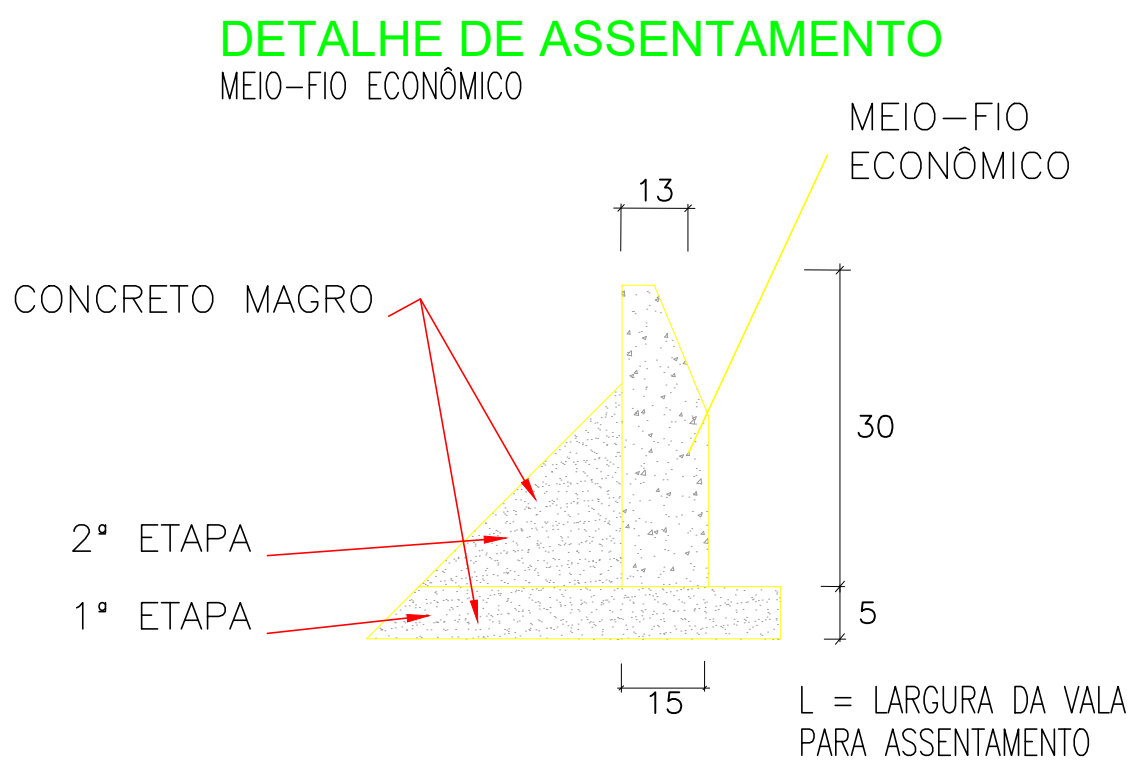

MEIO-FIO ECONÔMICO
PESO UNITÁRIO 70kg
RESISTÊNCIA DO CONCRETO $f_{ck}=275\text{kg/cm}^2$

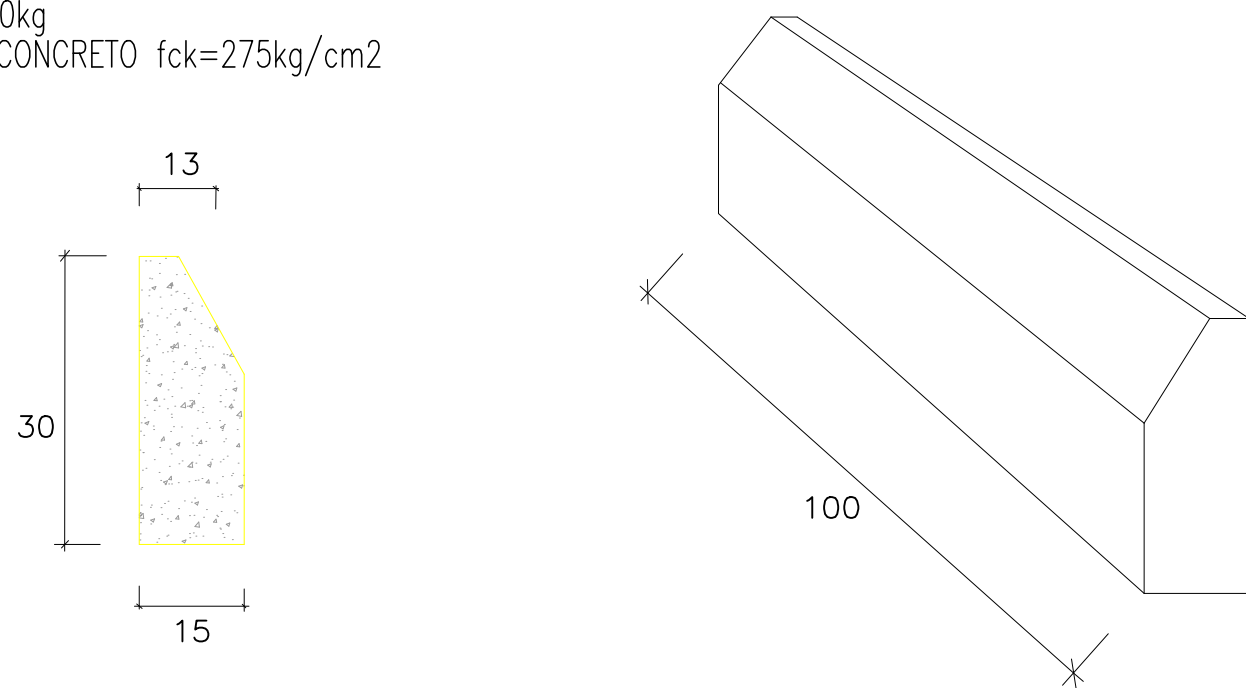

PREFEITURA MUNICIPAL DE RIBEIRA DO POMBAL

GESTÃO ERIKSSON SANTOS SILVA

PROJETO
PAVIMENTAÇÃO EM PARALELEPÍPEDO

PRANCHA
DETALHES CONSTRUTIVOS

ENGENHEIRO CIVIL RAYMARA LISBOA COSTA	CREA-BA 3000090602BA	FOLHA 07/07
TÉCNICO AGRIMENSOR CFT-BA	DATA AGOSTO/2026	
ESCALA 1/700		