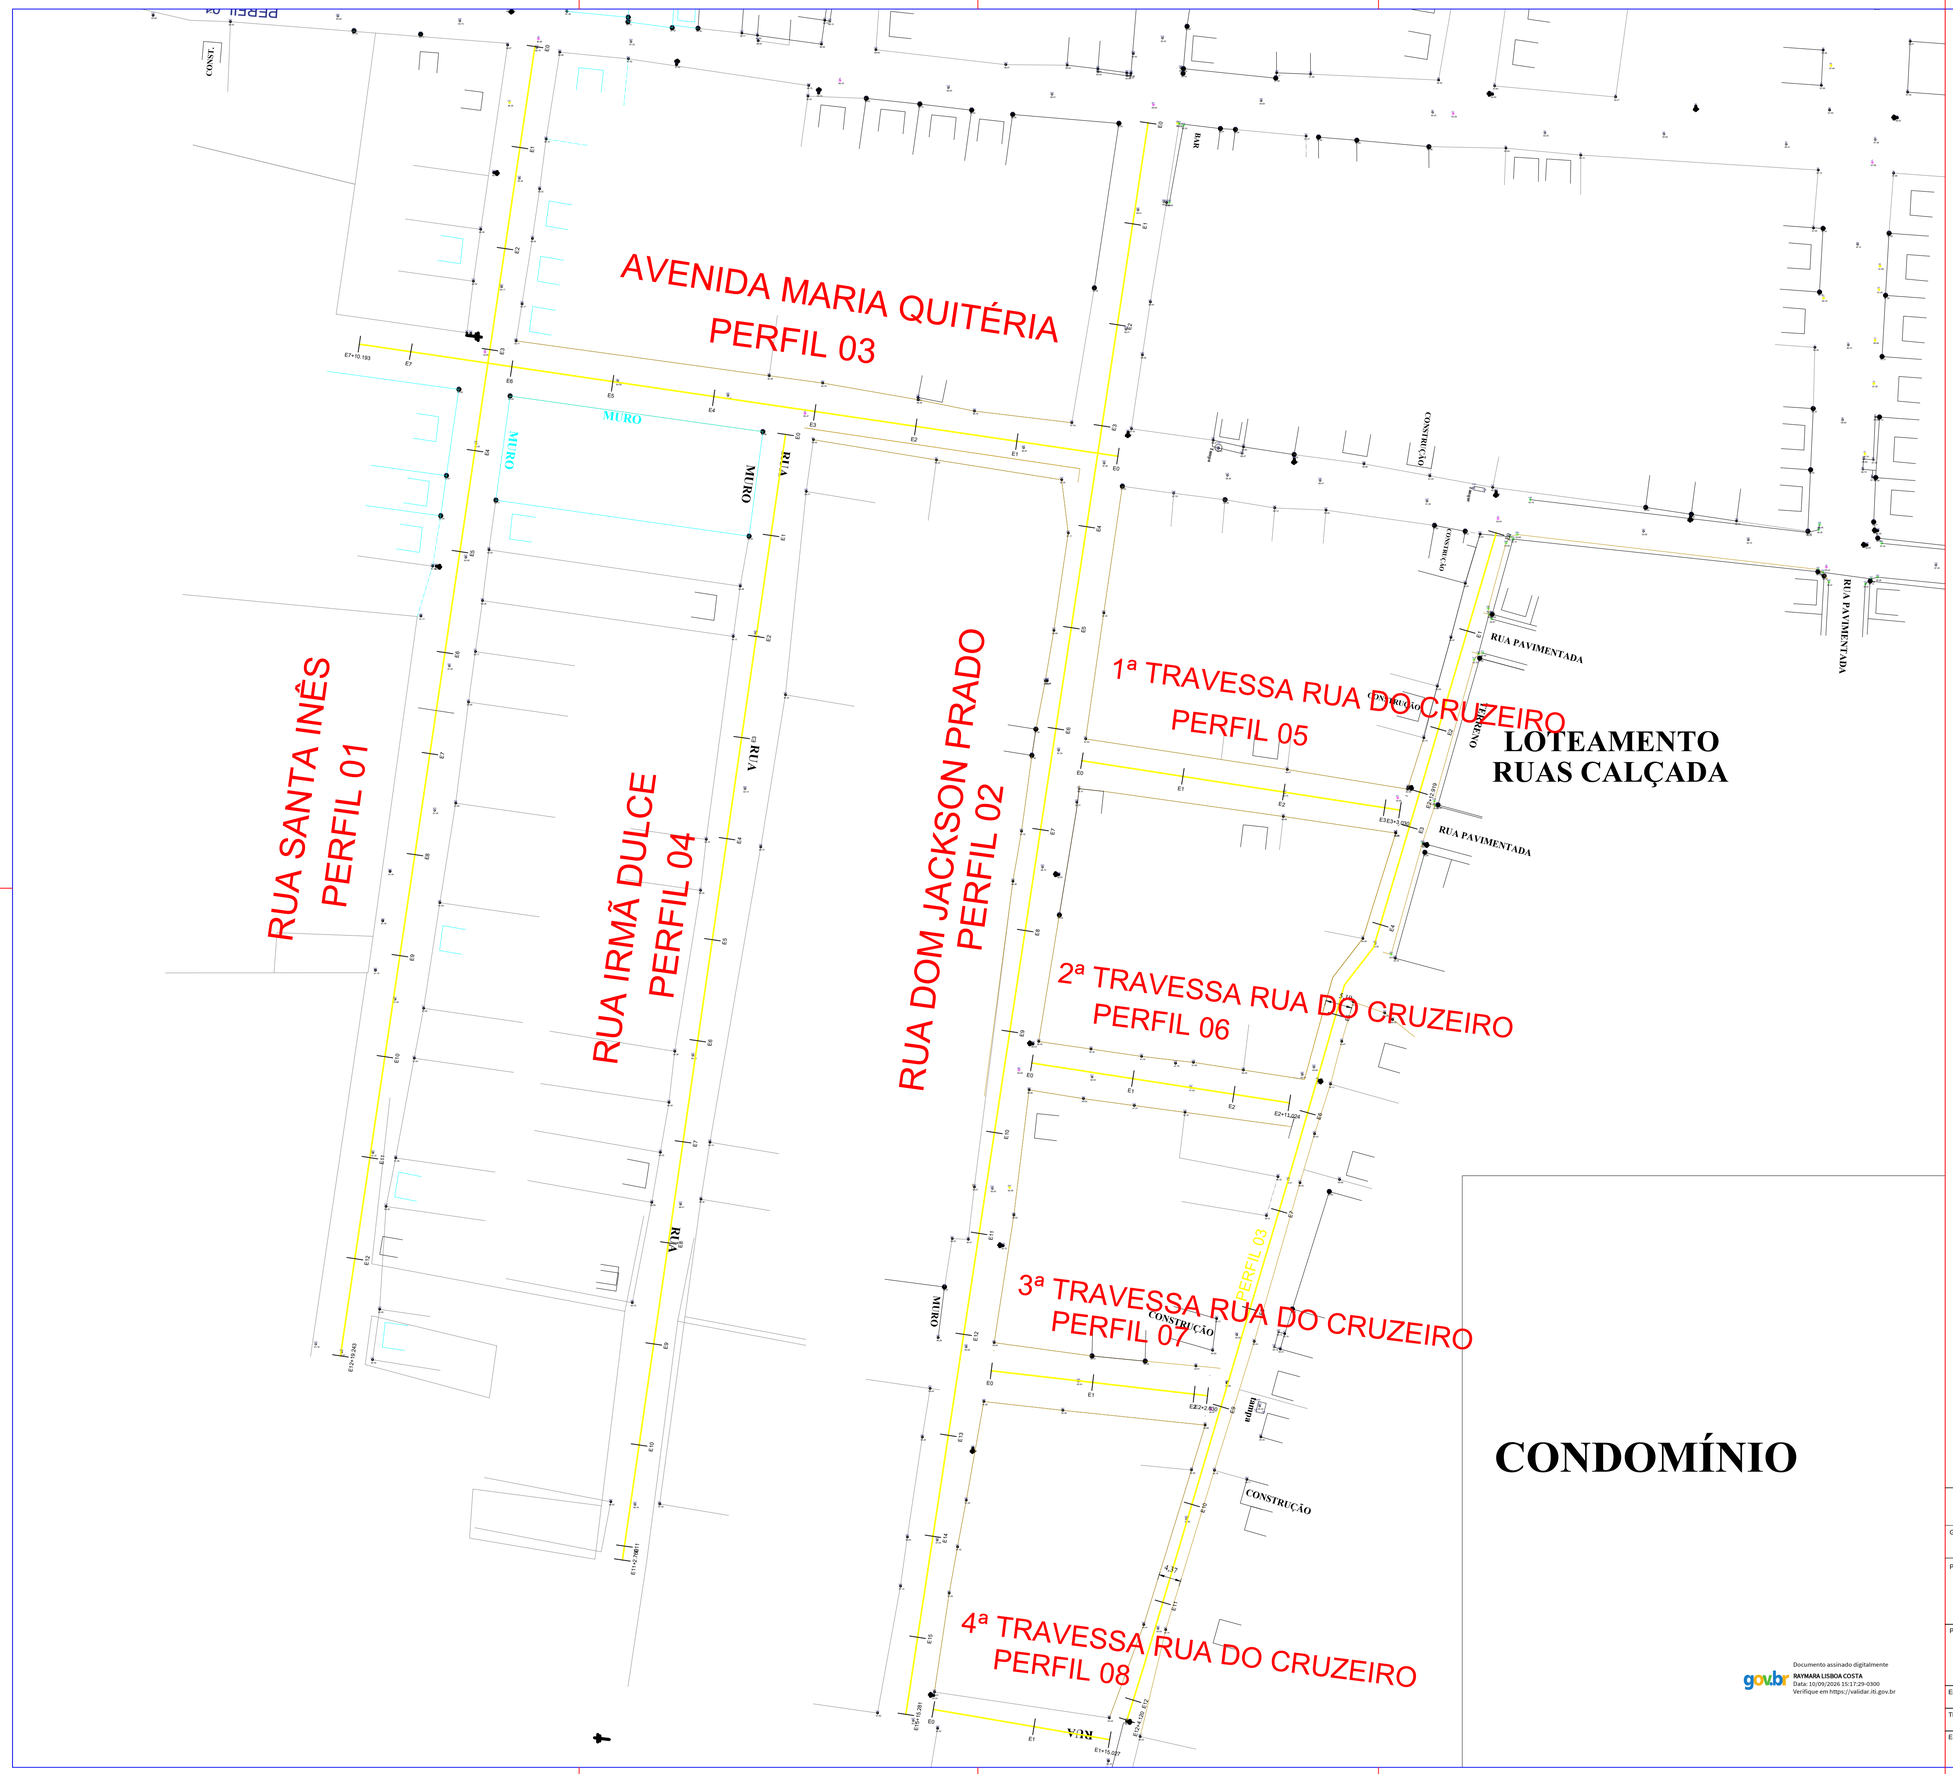

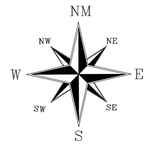

LEGENDA:

EIXO DA VIA

POSTE

E00 E01 E02
20,00m 20,00m
ESTAQUEAMENTO

EDIFICAÇÕES

PREFEITURA MUNICIPAL DE RIBEIRA DO POMBAL

GESTÃO
ERIKSSON SANTOS SILVA

PROJETO
PAVIMENTAÇÃO EM PARALELEPÍPEDO

PRANCHA
LEVANTAMENTO PLANIALTIMÉTRICO

ENGENHEIRO CIVIL RAYMARA LISBOA COSTA	CREA-BA 30000906028A	FOLHA 02/07
TÉCNICO AGRIMENSOR	CFT-BA	
ESCALA 1/600	DATA AGOSTO/2026	

gov.br
Documento assinado digitalmente
RAYMARA LISBOA COSTA
Data: 10/09/2026 15:17:29-0300
Verifique em https://validar.iti.gov.br