


PERFIL LONGITUDINAL


RUA SANTA INÊS - PERFIL 01

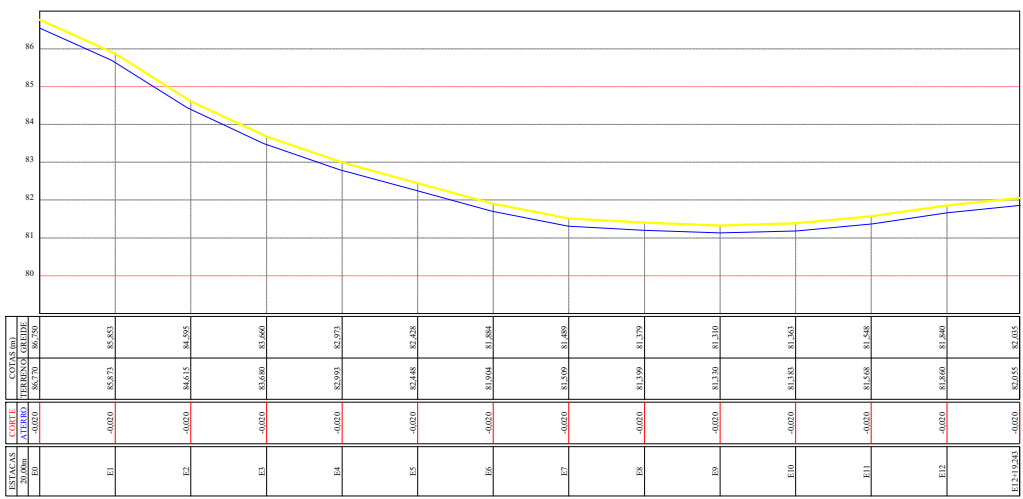

RUA DOM JACKSON PRADO - PERFIL 02




AVENIDA MARIA QUITÉRIA - PERFIL 03

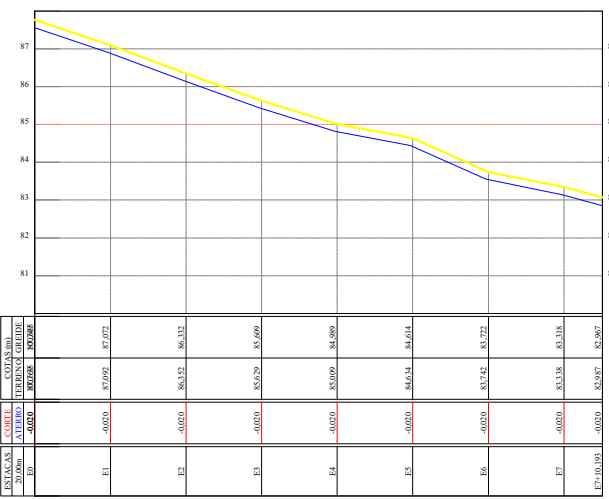


RUA IRMÃ DULCE - PERFIL 04




1ª TRAVESSA RUA DO CRUZEIRO - PERFIL 05

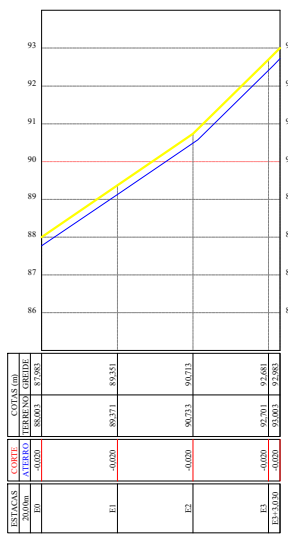


2ª TRAVESSA RUA DO CRUZEIRO - PERFIL 06

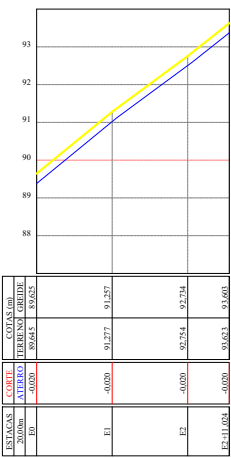

3ª TRAVESSA RUA DO CRUZEIRO - PERFIL 07

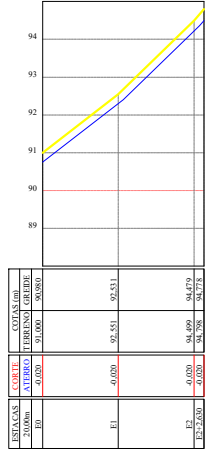

4ª TRAVESSA RUA DO CRUZEIRO - PERFIL 08

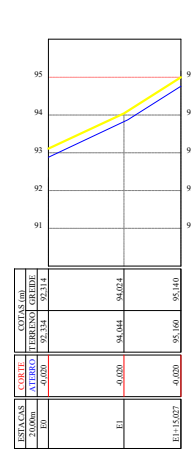

PREFEITURA MUNICIPAL DE RIBEIRA DO POMBAL

GESTÃO ERIKSSON SANTOS SILVA

PROJETO PAVIMENTAÇÃO EM PARALELEPÍPEDO

PRANCHA PERFIL LONGITUDINAL

ENGENHEIRO CIVIL RAYMARA LISBOA COSTA

TÉCNICO AGRIENSOR CFT-BA

ESCALA 1/2000

CREA-BA 3000090602BA

DATA AGOSTO/2026

FOLHA

06/07