
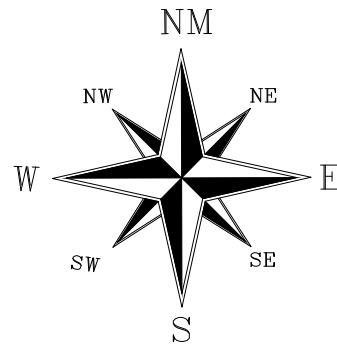


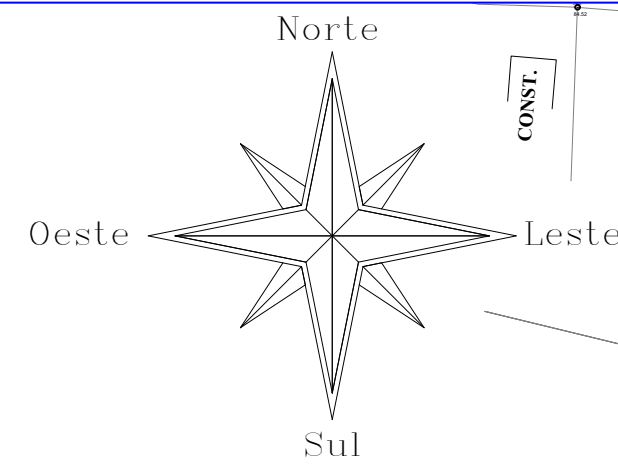

LEGENDA:

PLACA	DESCRIÇÃO
	Identificação de rua 20x35 cm
	R – 1 PARADA OBRIGATÓRIA
	R – 19 Velocidade Máxima Permitida
	REDUTOR DE VELOCIDADE – LOMBADA

PREFEITURA MUNICIPAL DE RIBEIRA DO POMBAL

BAIRRO POMBALZINHO - ETAPA 01

PLACAS DE SINALIZAÇÃO

RUA	PLACAS DE IDENTIFICAÇÃO DE RUA	PLACAS SINALIZAÇÃO VERTICAL
RUA SANTA INÊS	2,00	6,00
RUA DOM JACKSON PRADO	2,00	6,00
AVENIDA MARIA QUITÉRIA	2,00	3,00
RUA IRMÃ DULCE	2,00	6,00
1ª TRAVESSA RUA DO CRUZEIRO	1,00	1,00
2ª TRAVESSA RUA DO CRUZEIRO	1,00	1,00
3ª TRAVESSA RUA DO CRUZEIRO	1,00	0,00
4ª TRAVESSA RUA DO CRUZEIRO	1,00	0,00
TOTAL	12,00	23,00

PREFEITURA MUNICIPAL DE RIBEIRA DO POMBAL

GESTÃO ERIKSSON SANTOS SILVA

PROJETO PAVIMENTAÇÃO EM PARALELEPÍPEDO

SINALIZAÇÃO VIÁRIA

ENGENHEIRO CIVIL RAYMARA LISBOA COSTA	CREA-BA 3000090602BA	FOLHA
TÉCNICO AGRIMENSOR	CFT-BA	05/07
ESCALA 1/600	DATA AGOSTO/2026	

