

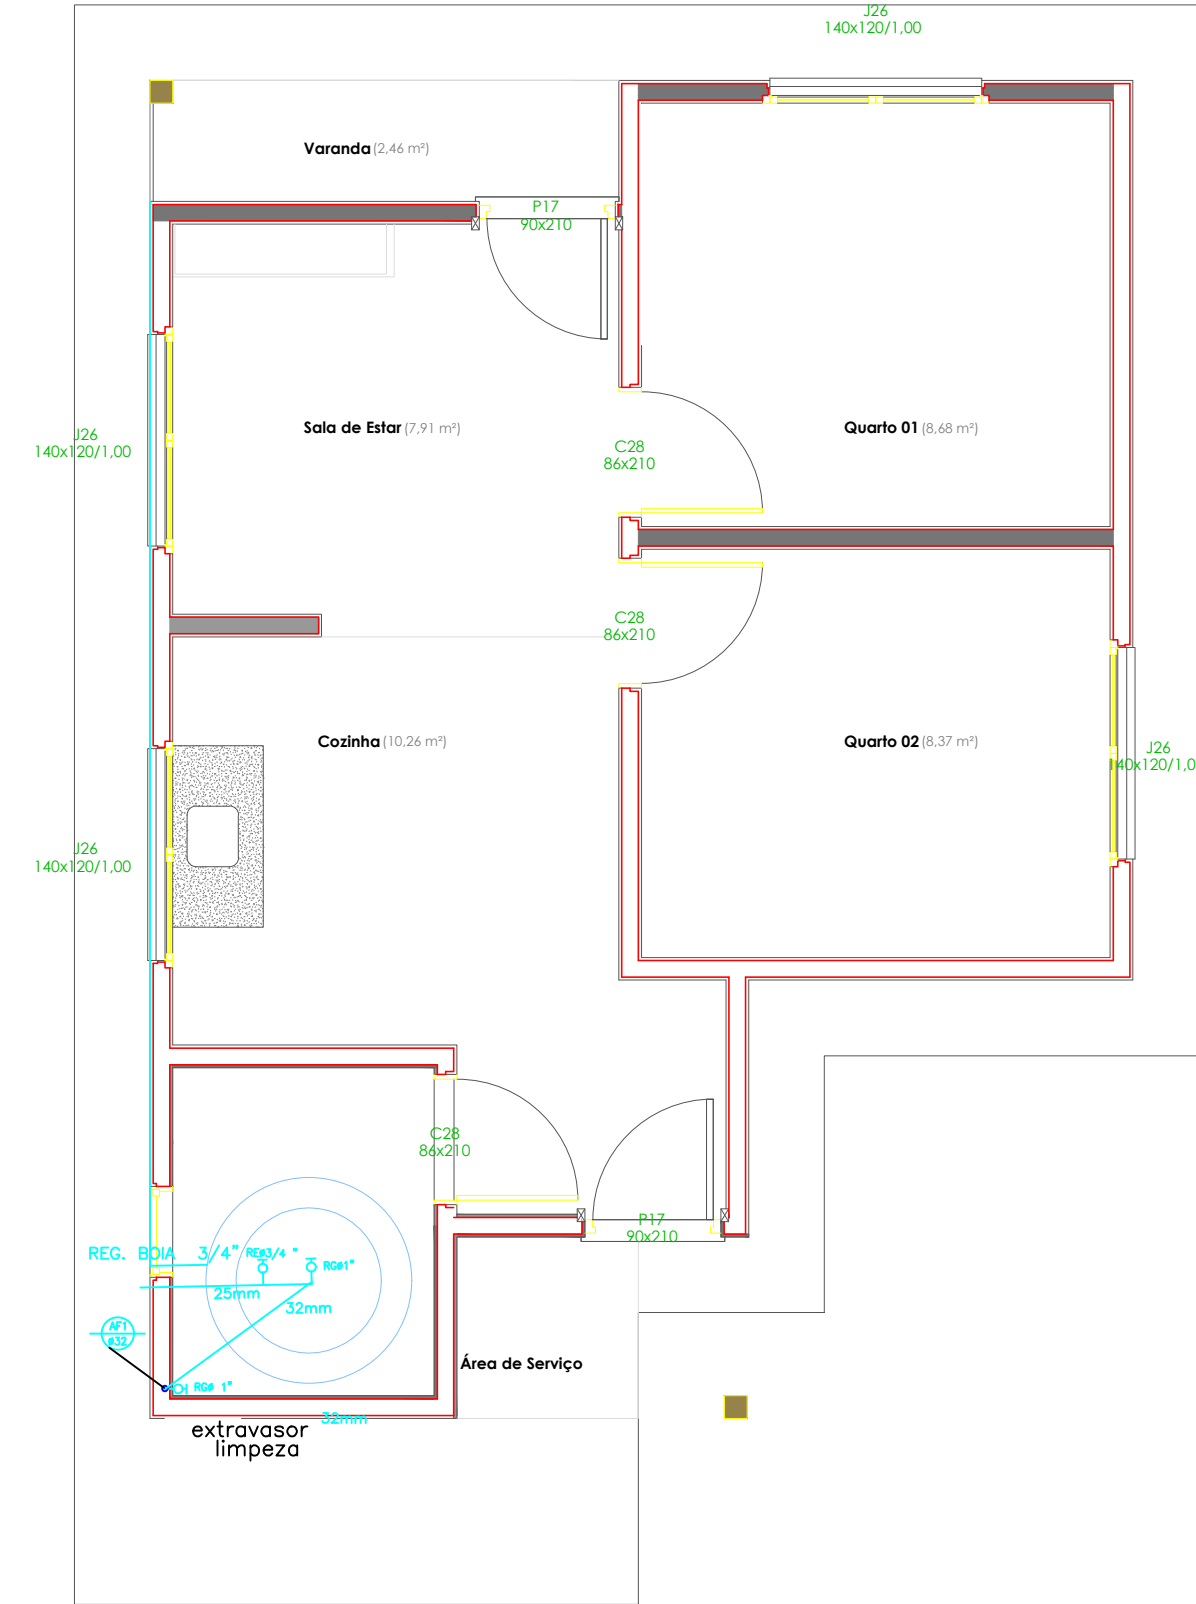
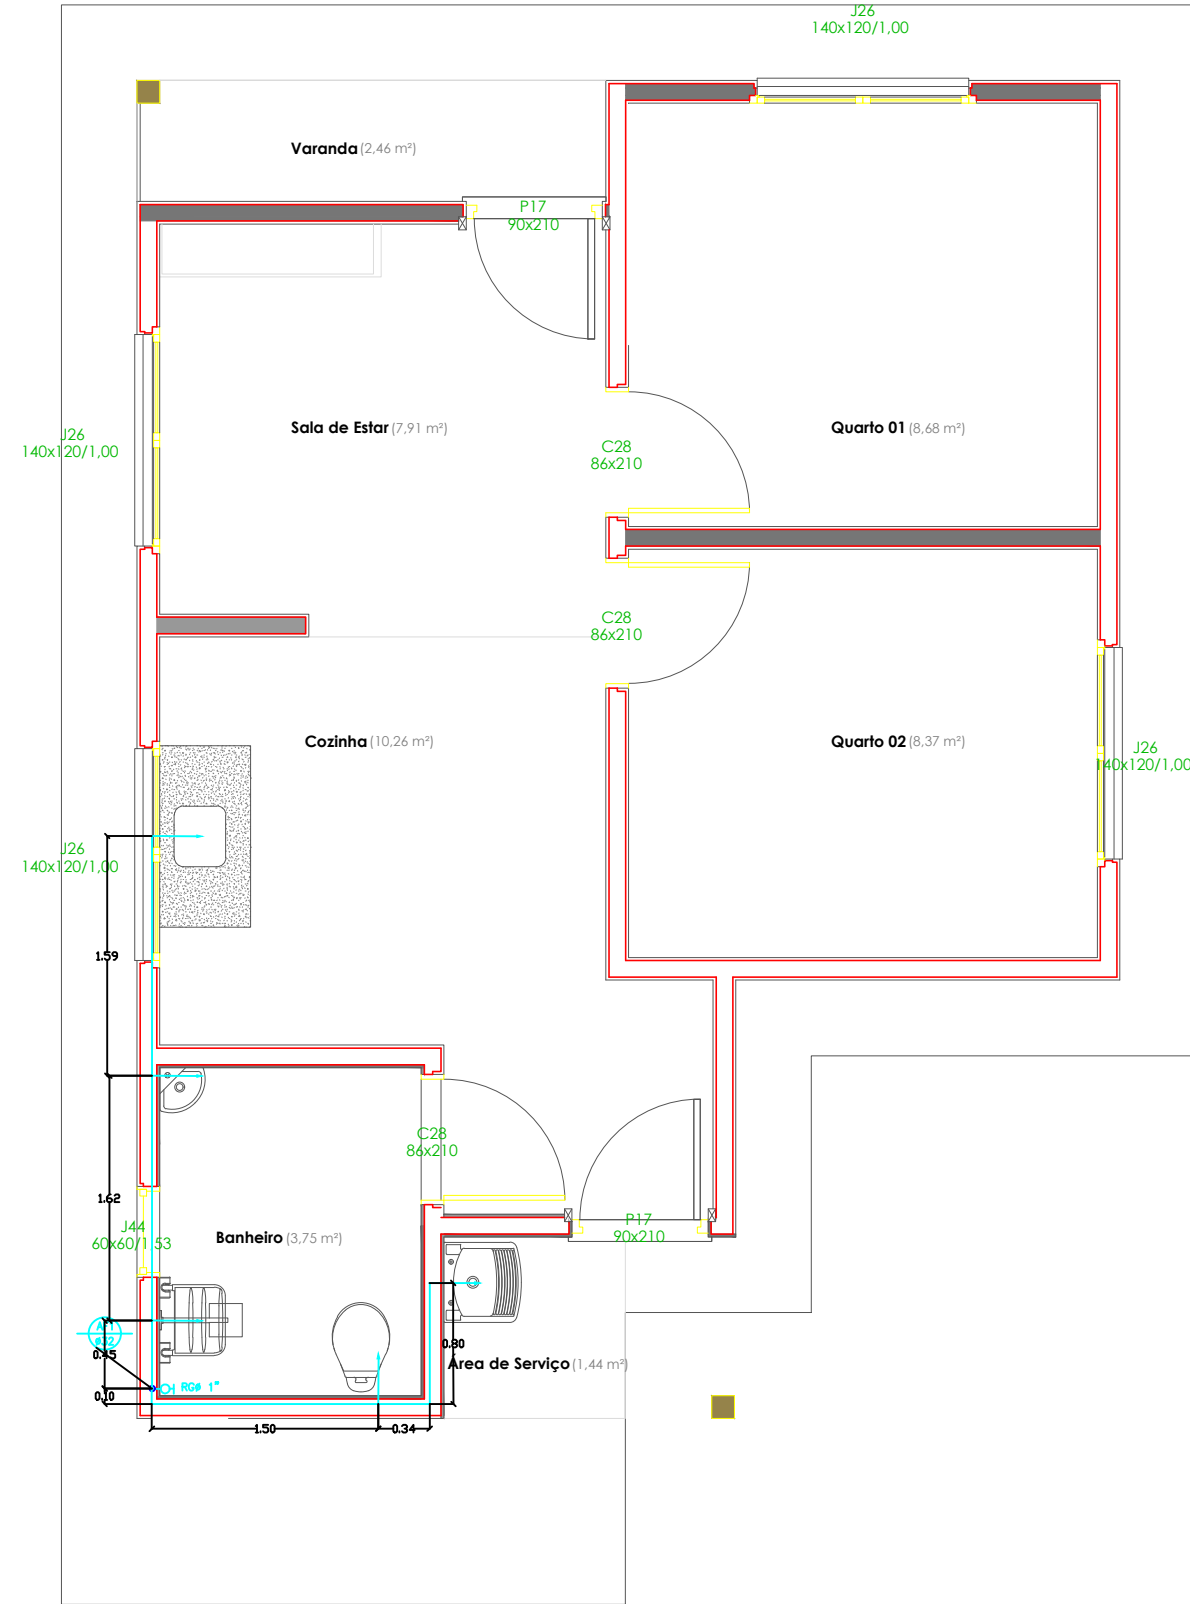
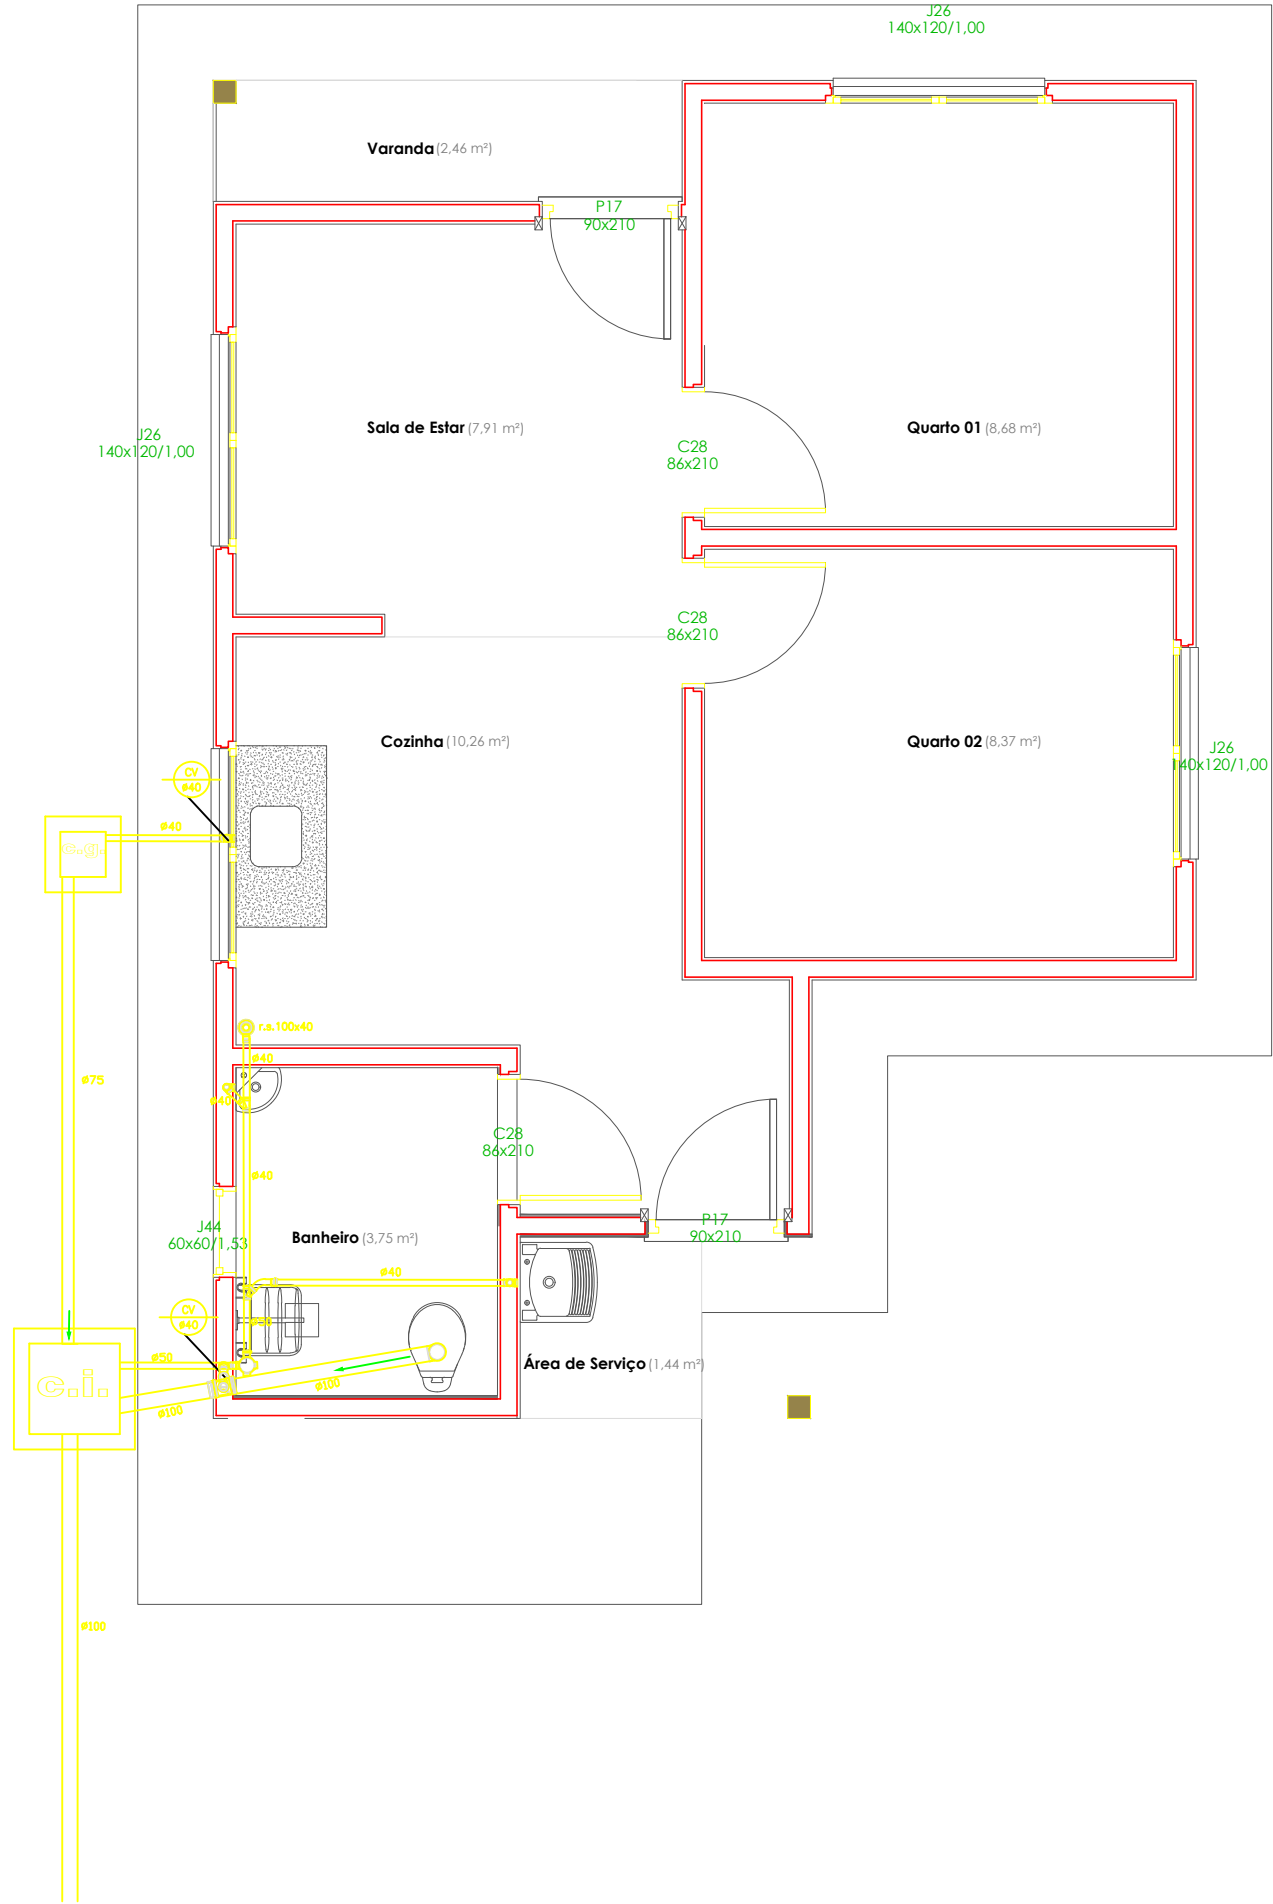


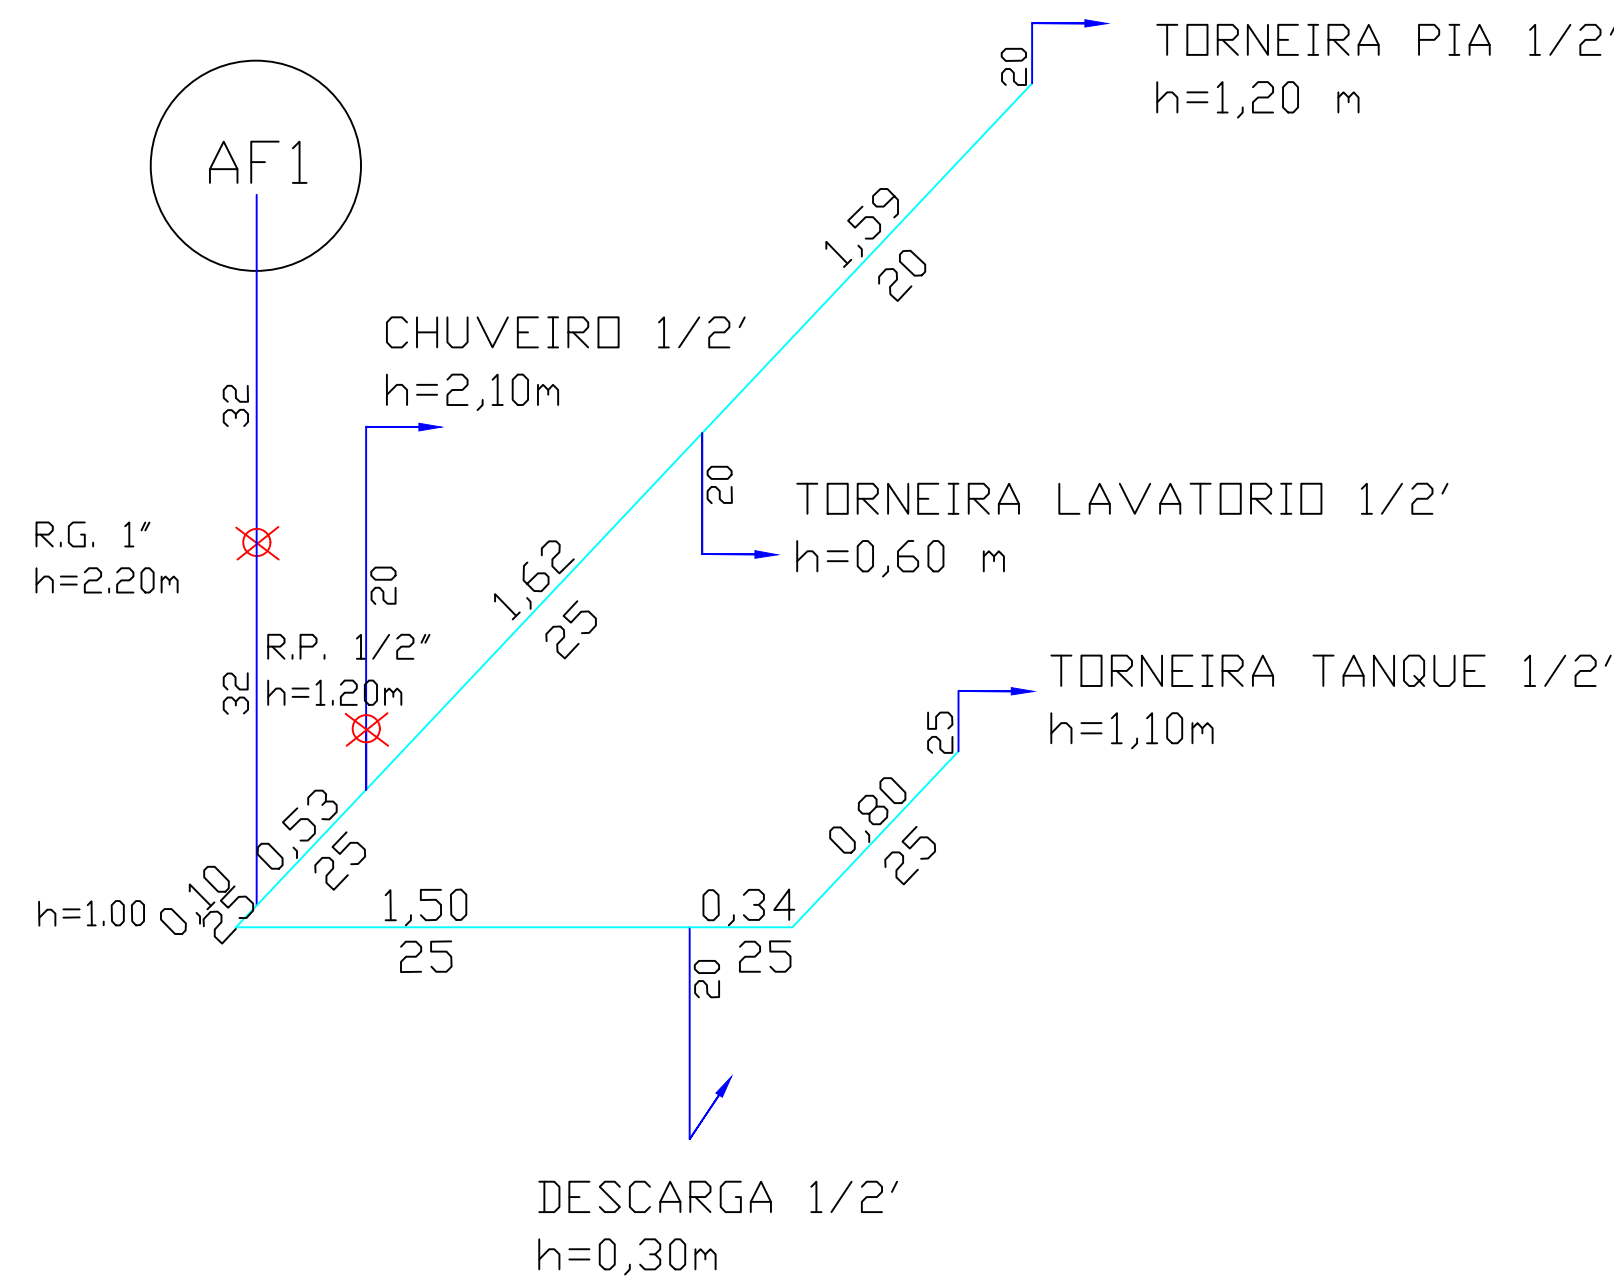

ISOMÉTRICO
ESC:1/100

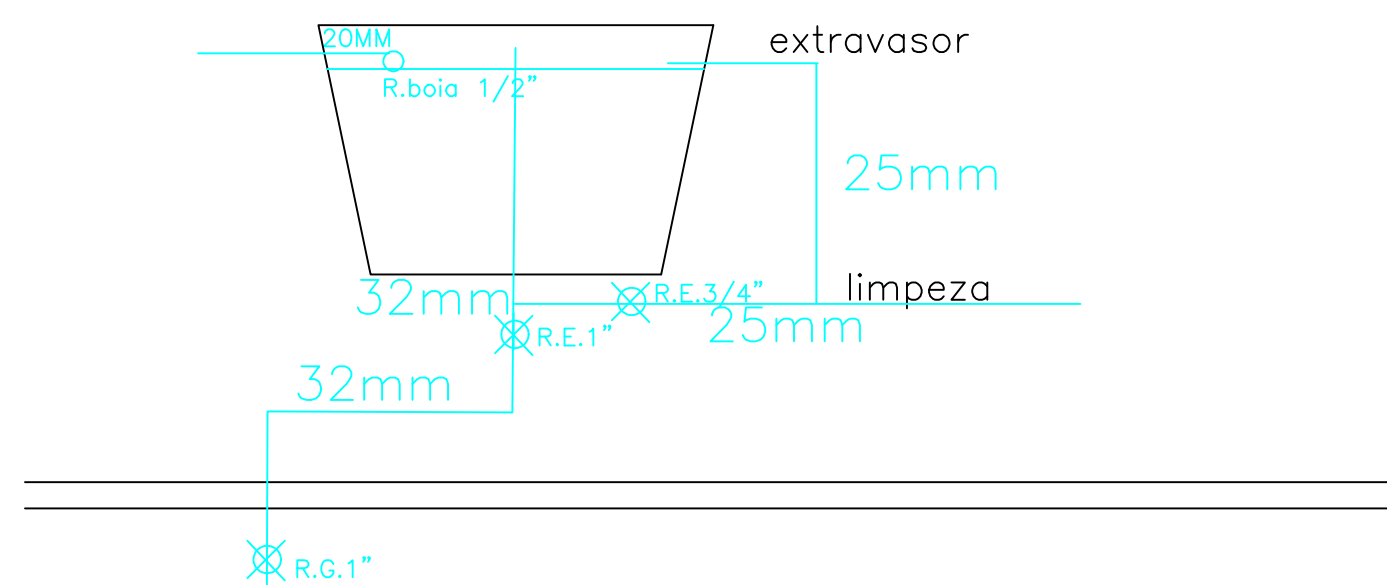

- COLUNA DE ALIMENTAÇÃO DA CASA
- COLUNA DE VENTILAÇÃO
- CAIXA DE INSPEÇÃO DE ESGOTO PRIMÁRIO E SECUNDÁRIO Diâmetro: 0,60m
- CAIXA DE GORDURA COM TAMPA EM CONCRETO Dimensões: ver detalhe
- Tubulação de esgoto
- Tubulação de água fria
- Registro de gaveta bruto
- Registro de gaveta com acabamento

RESPONSÁVEL:
FREDERICO DE AZEVEDO LIMA
CAU: A211548-4

PROJETO HIDROSANITÁRIO
CASAS PRECÁRIAS

CLIENTE	PRANCHA
PREFEITURA	01/03
ASSUNTO DO DESENHO	ESCALA
HIDROSANITÁRIO - PLANTA BAIXA	1:50
	DATA: 30/09/2024