


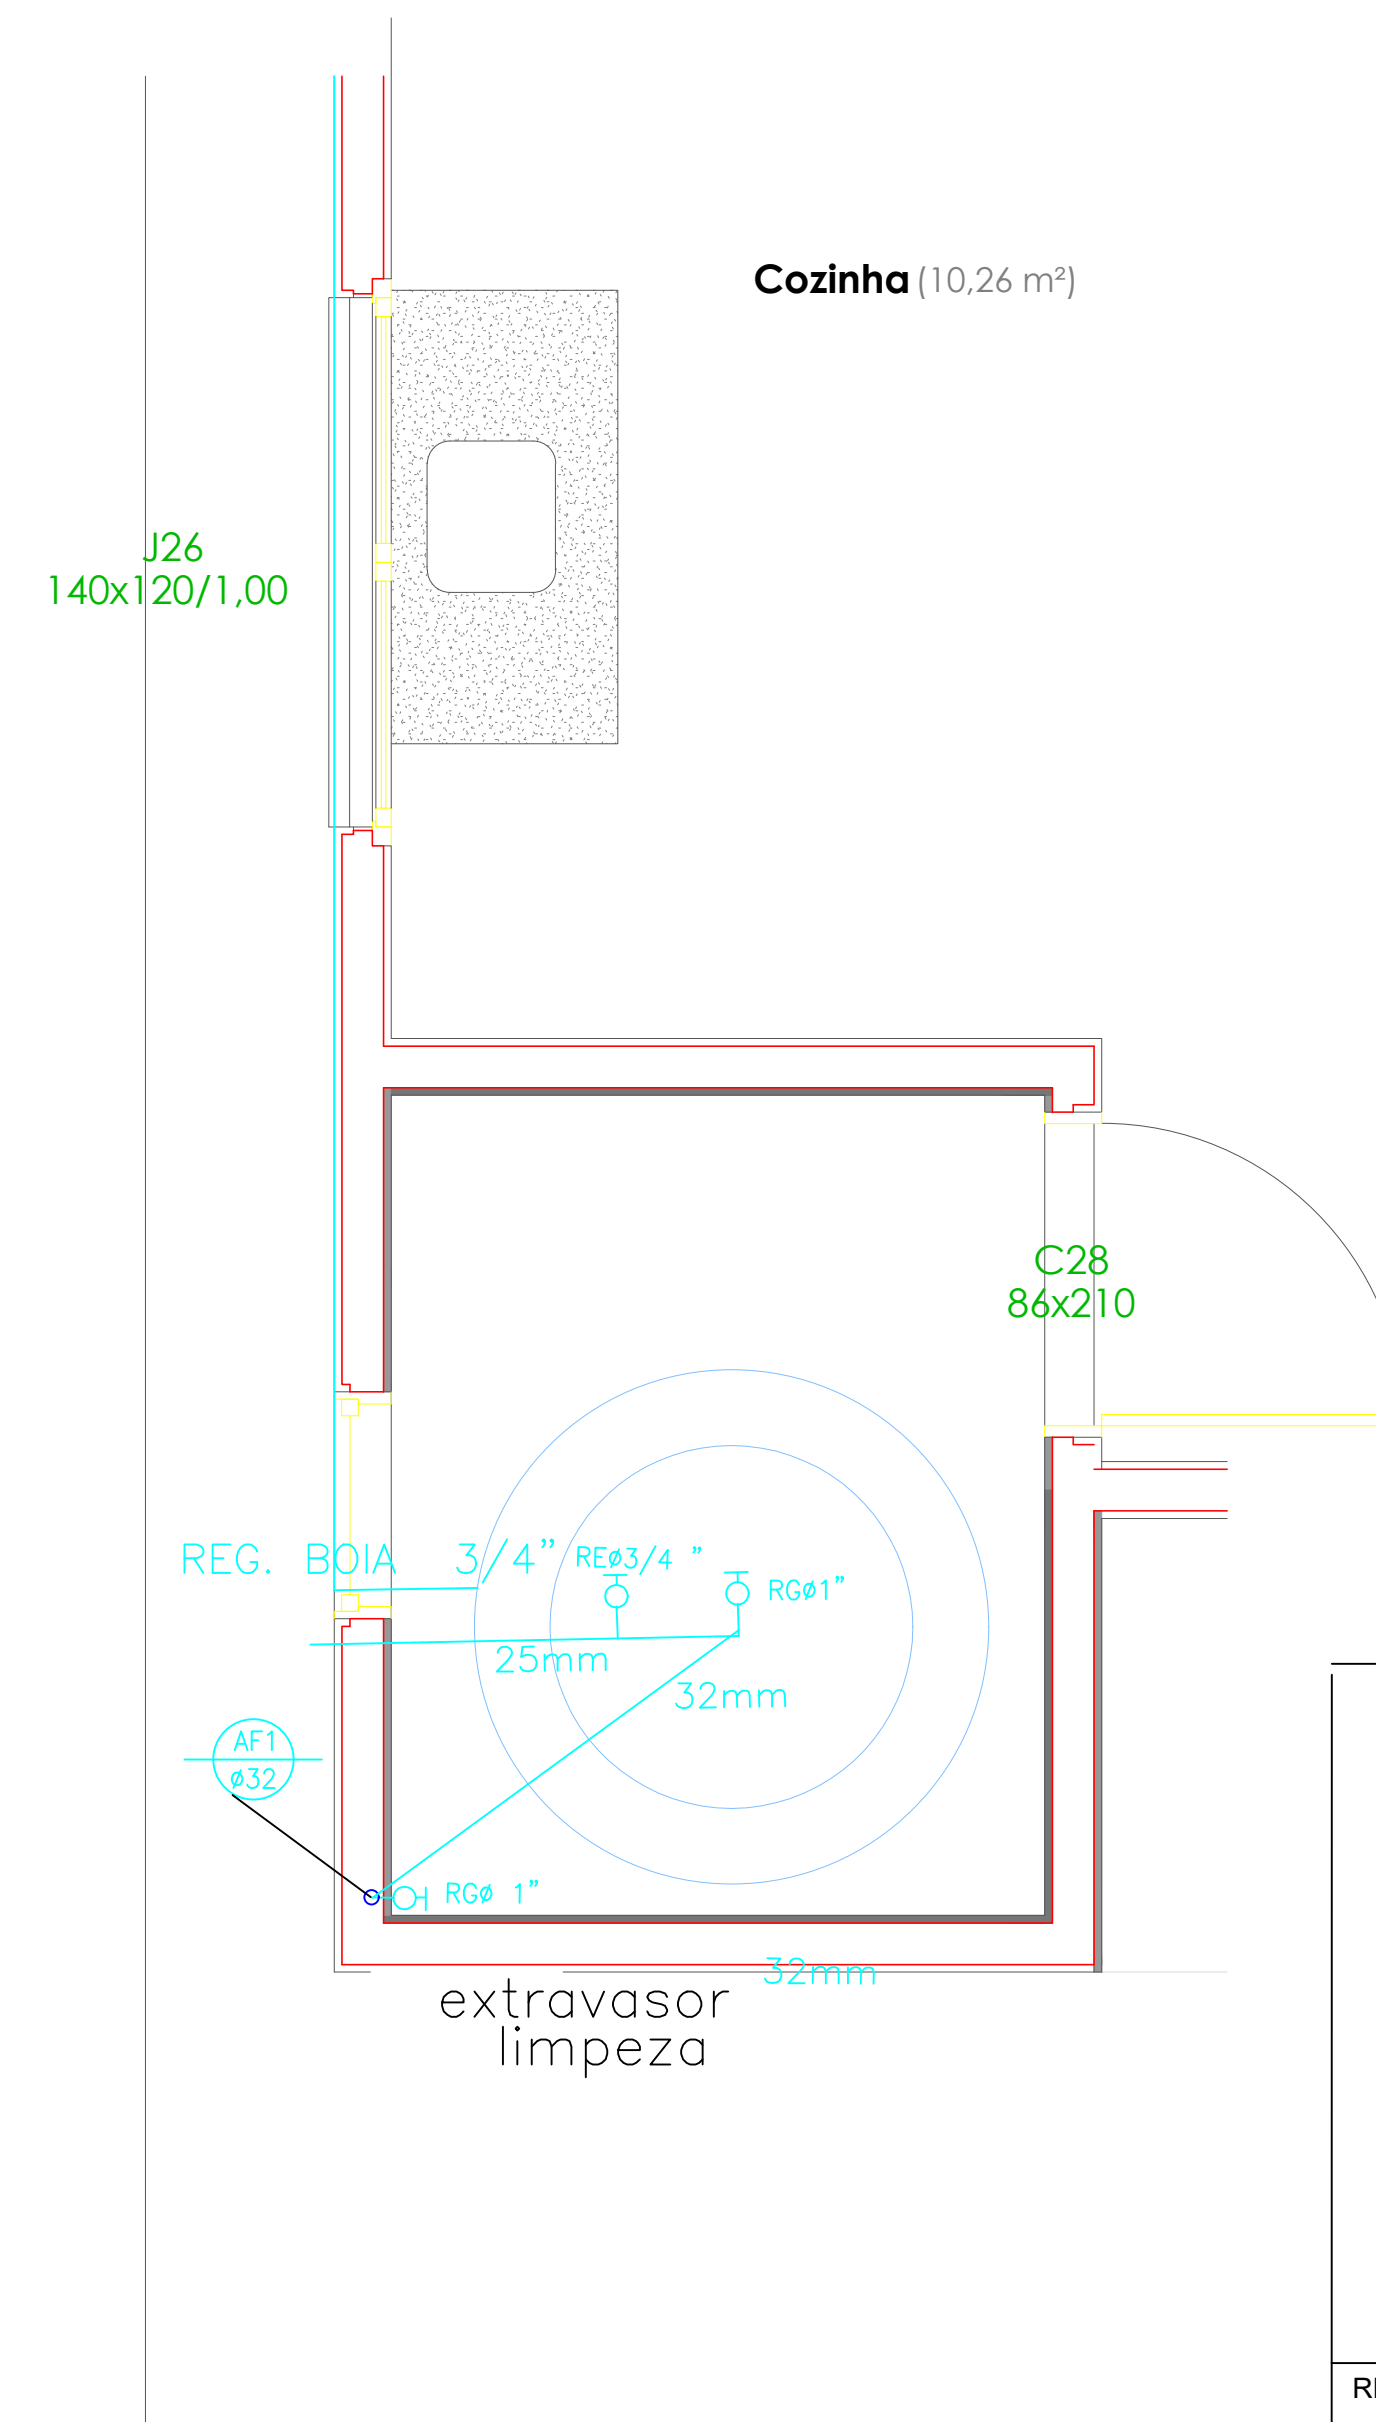

CLIENTE	PRANCHA
PREFEITURA	02/03
ASSUNTO DO DESENHO	ESCALA
HIDROSANITÁRIO - DETALHES	1:20