




DETALHE REGISTRO DE GAVETA

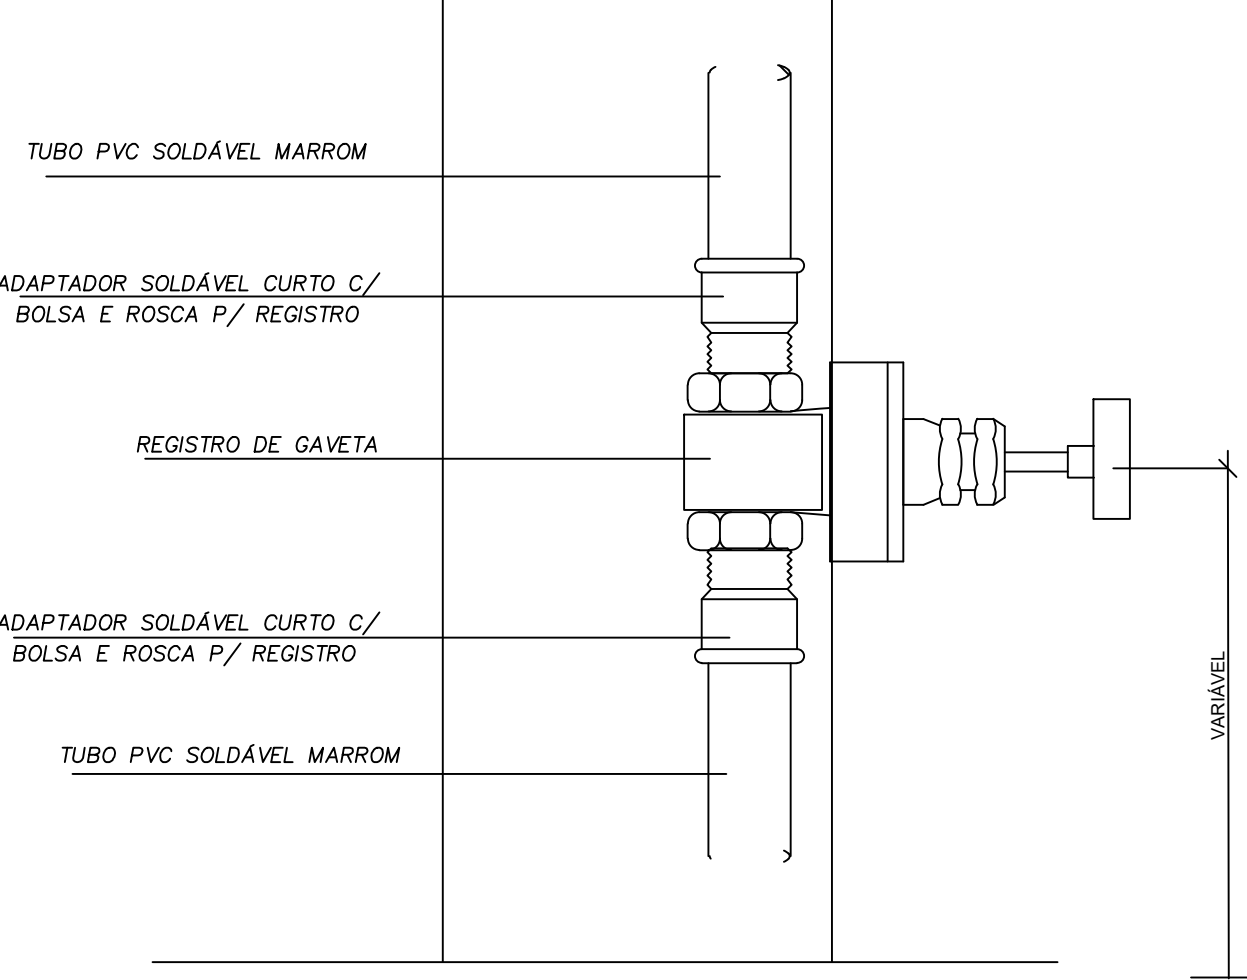


DETALHE DA CAIXA DESCARGA ACOPLADA

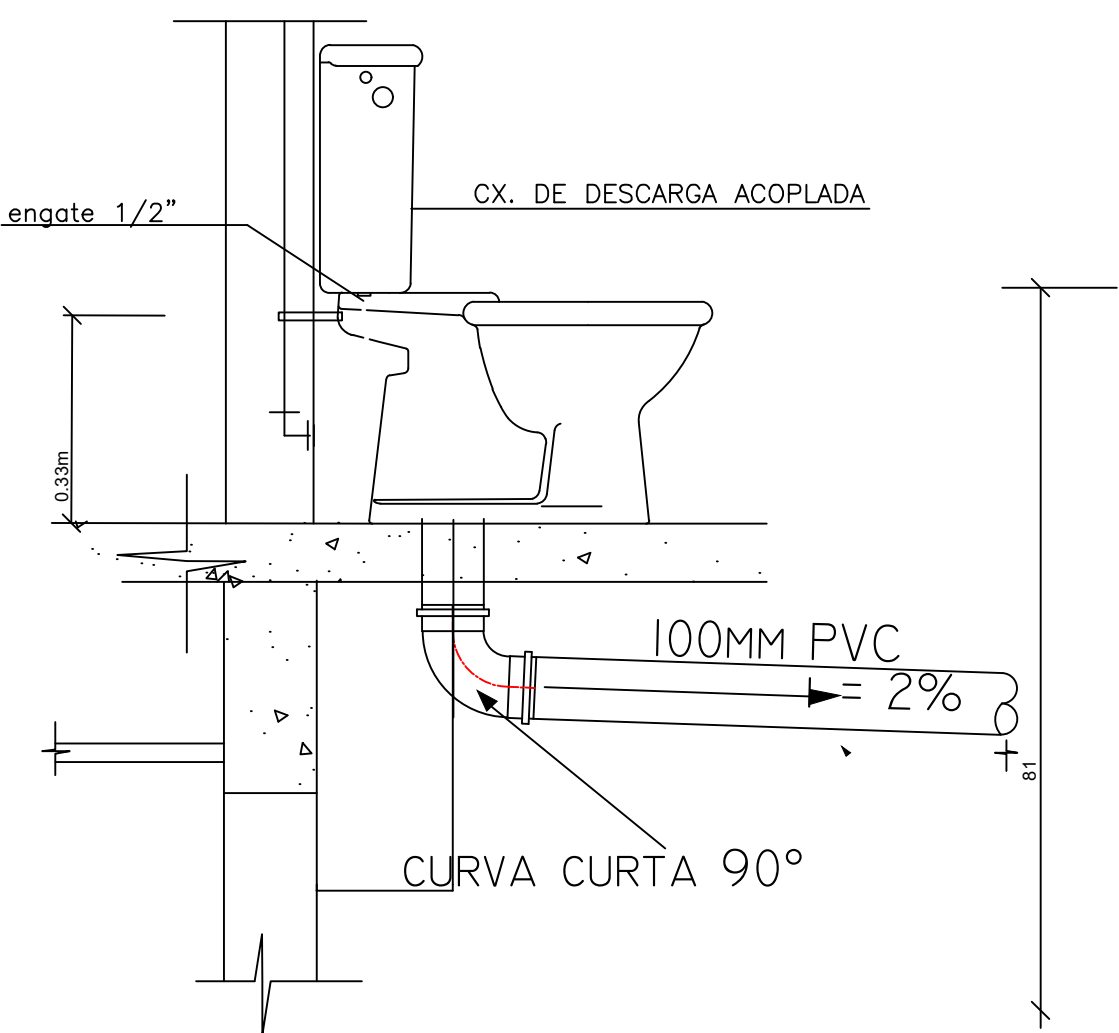


DETALHE DE LAVATÓRIO

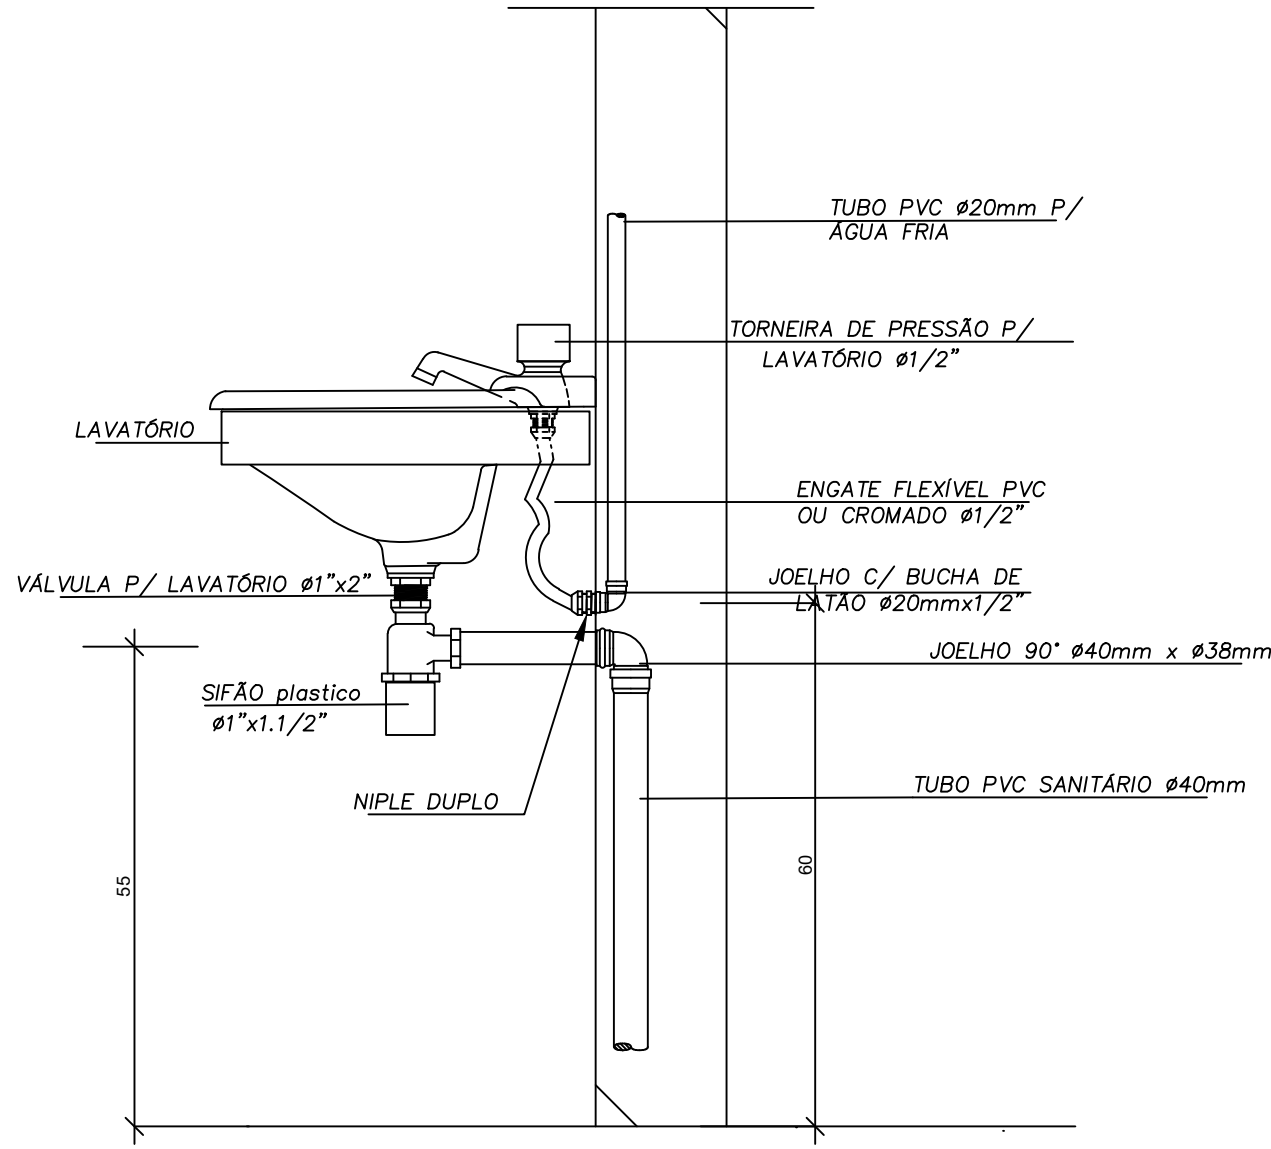



DETALHE DA PIA COZINHA

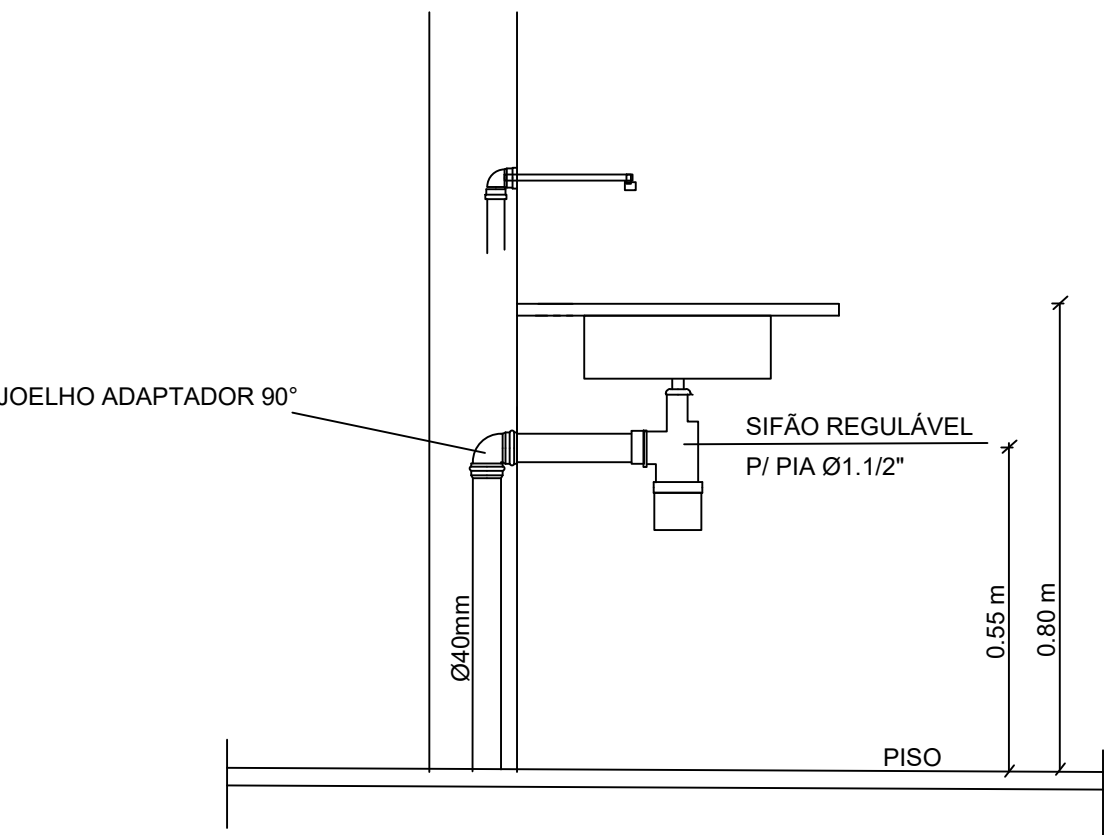

CAIXA DE GORDURA SEM ESCALA

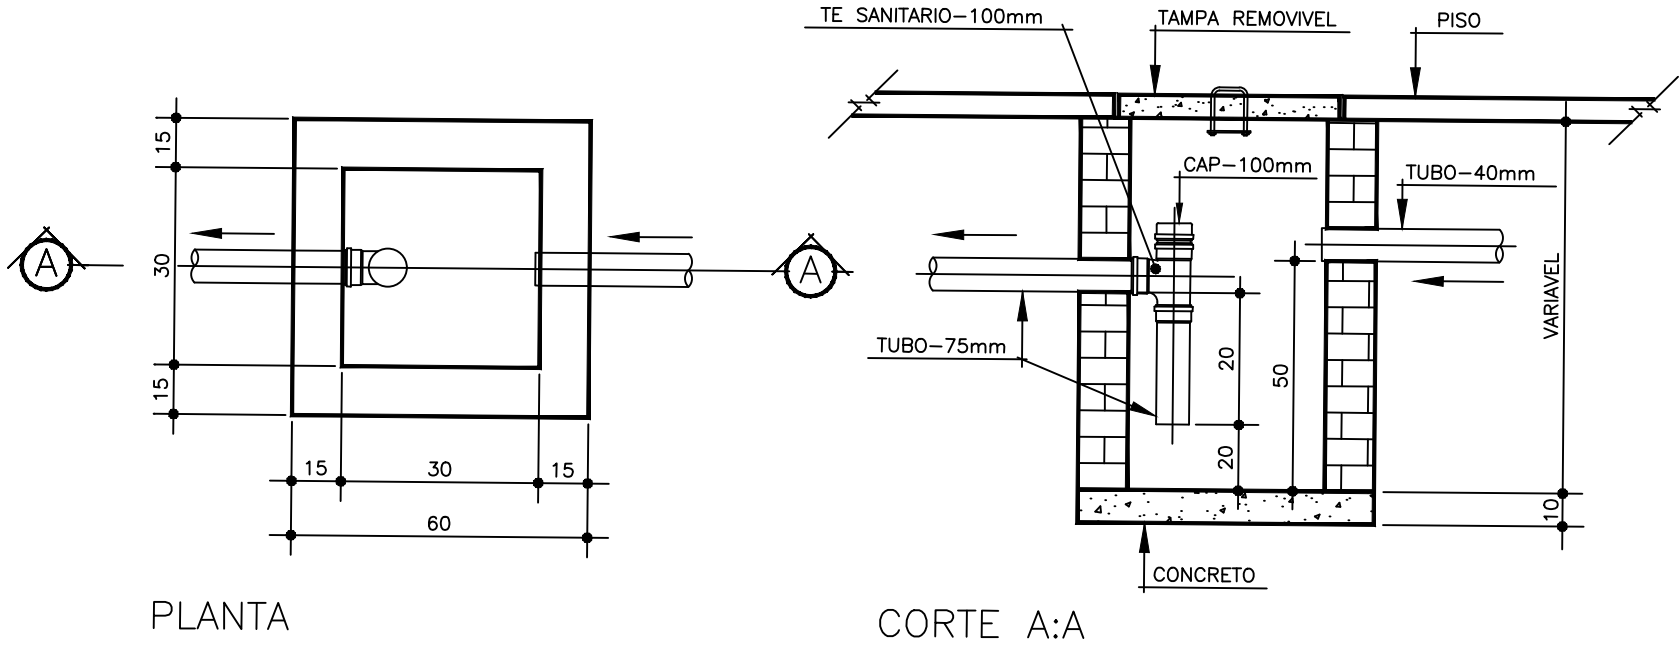


DETALHE CHUVEIRO COMUM

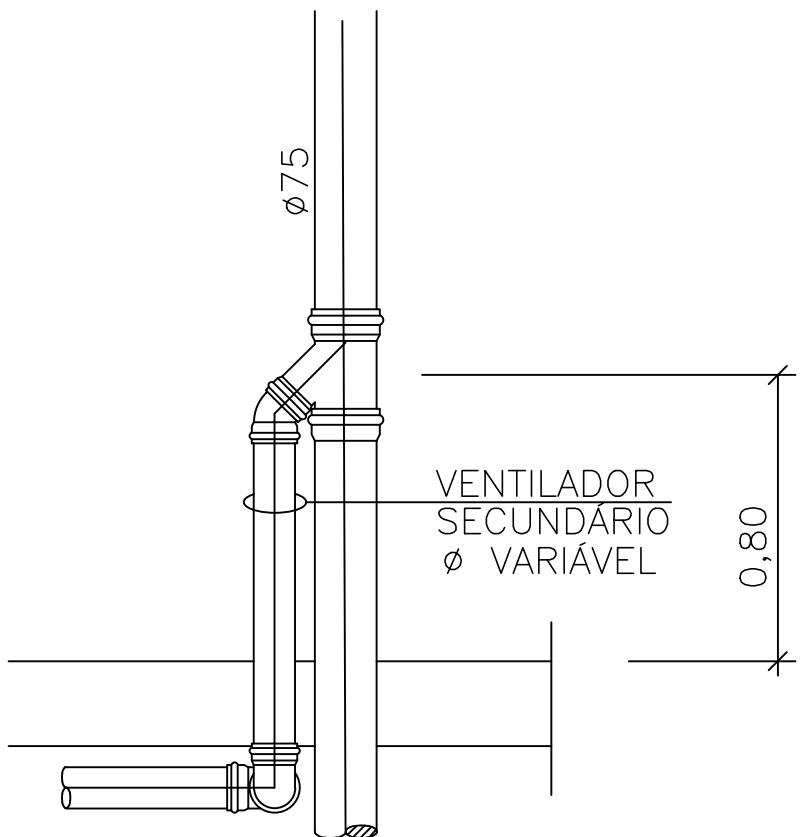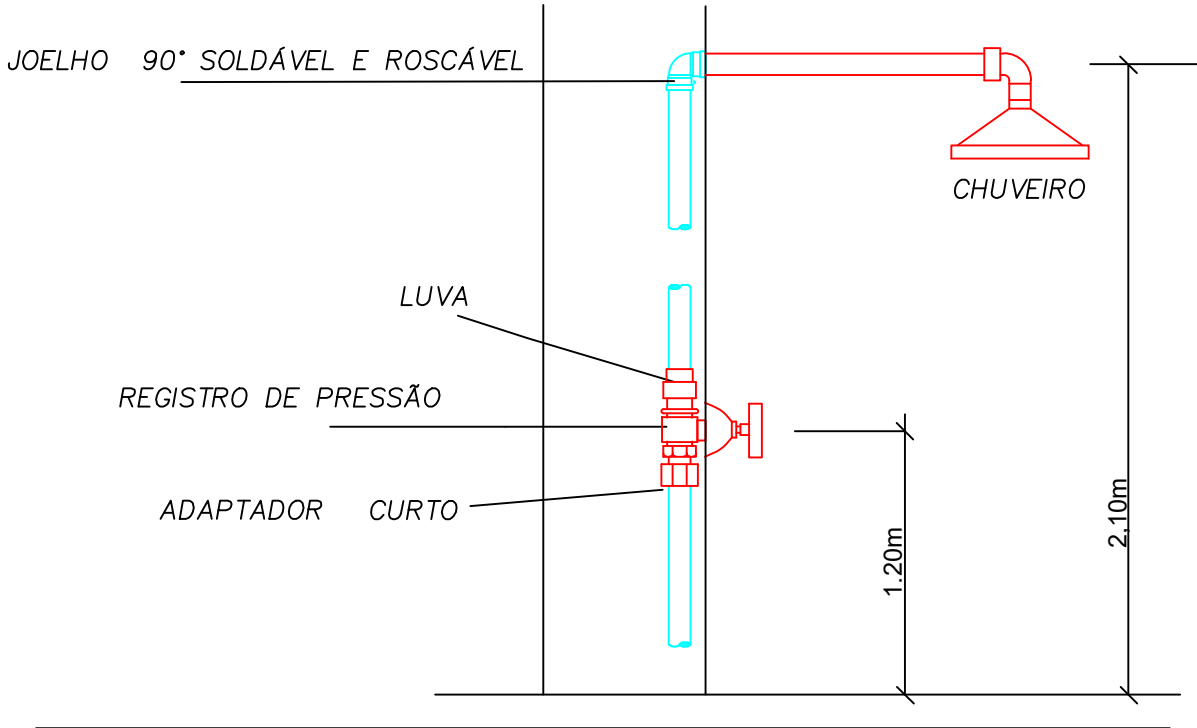

DET.DO TUBO DE VENTILAÇÃO SEM ESCALA

CAIXA DE INSPECAO ESC.1:20

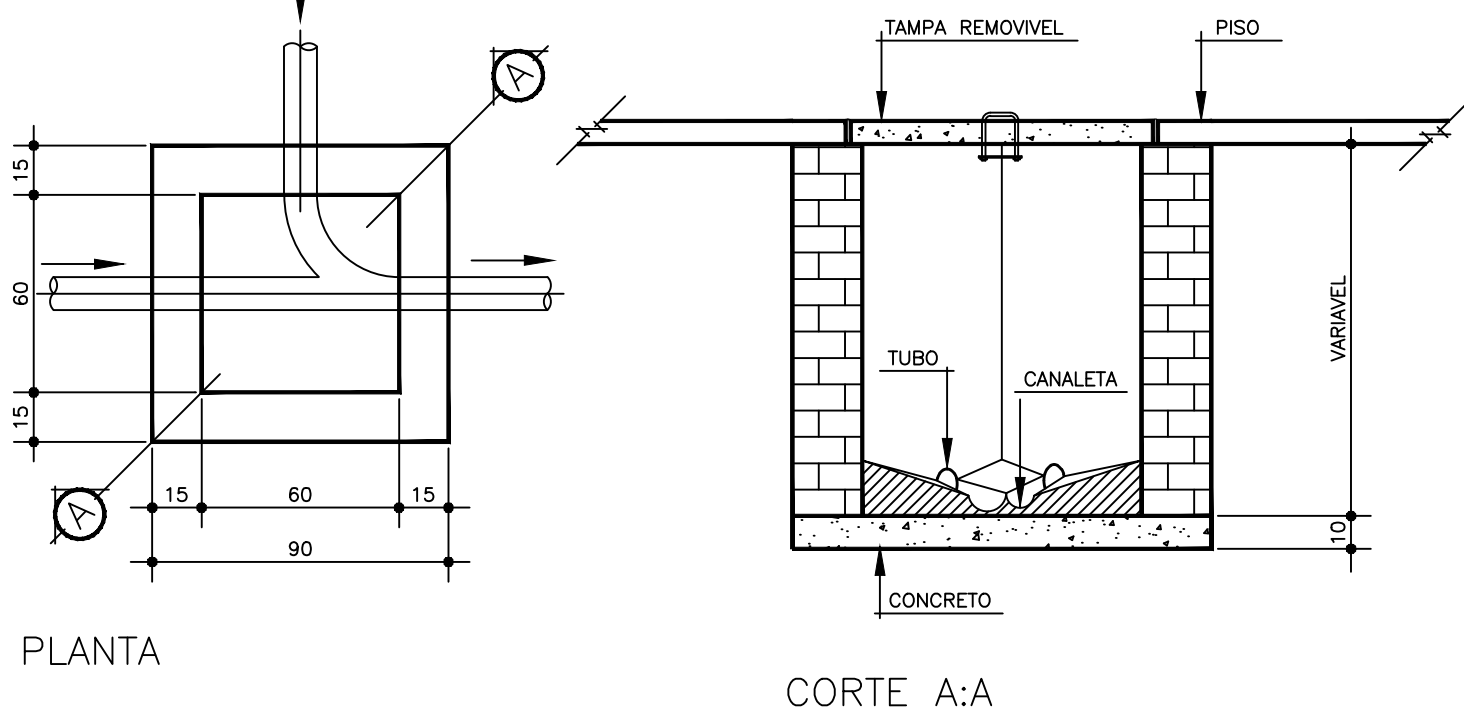

- COLUNA DE ALIMENTAÇÃO DA CASA
- COLUNA DE VENTILAÇÃO
- CAIXA DE INSPEÇÃO DE ESGOTO PRIMÁRIO E SECUNDÁRIO Diâmetro: 0,60m
- CAIXA DE GORDURA COM TAMPA EM CONCRETO Dimensões: ver detalhe
- Tubulação de esgoto
- Tubulação de água fria
- Registro de gaveta bruto
- Registro de gaveta com acabamento

RESPONSÁVEL: FREDERICO DE AZEVEDO LIMA CAU: A211548-4	
PROJETO HIDROSANITÁRIO CASAS PRECÁRIAS	
CLIENTE PREFEITURA	PRANCHA 03/03
ASSUNTO DO DESENHO HIDROSANITÁRIO - DETALHES	ESCALA 1:20