




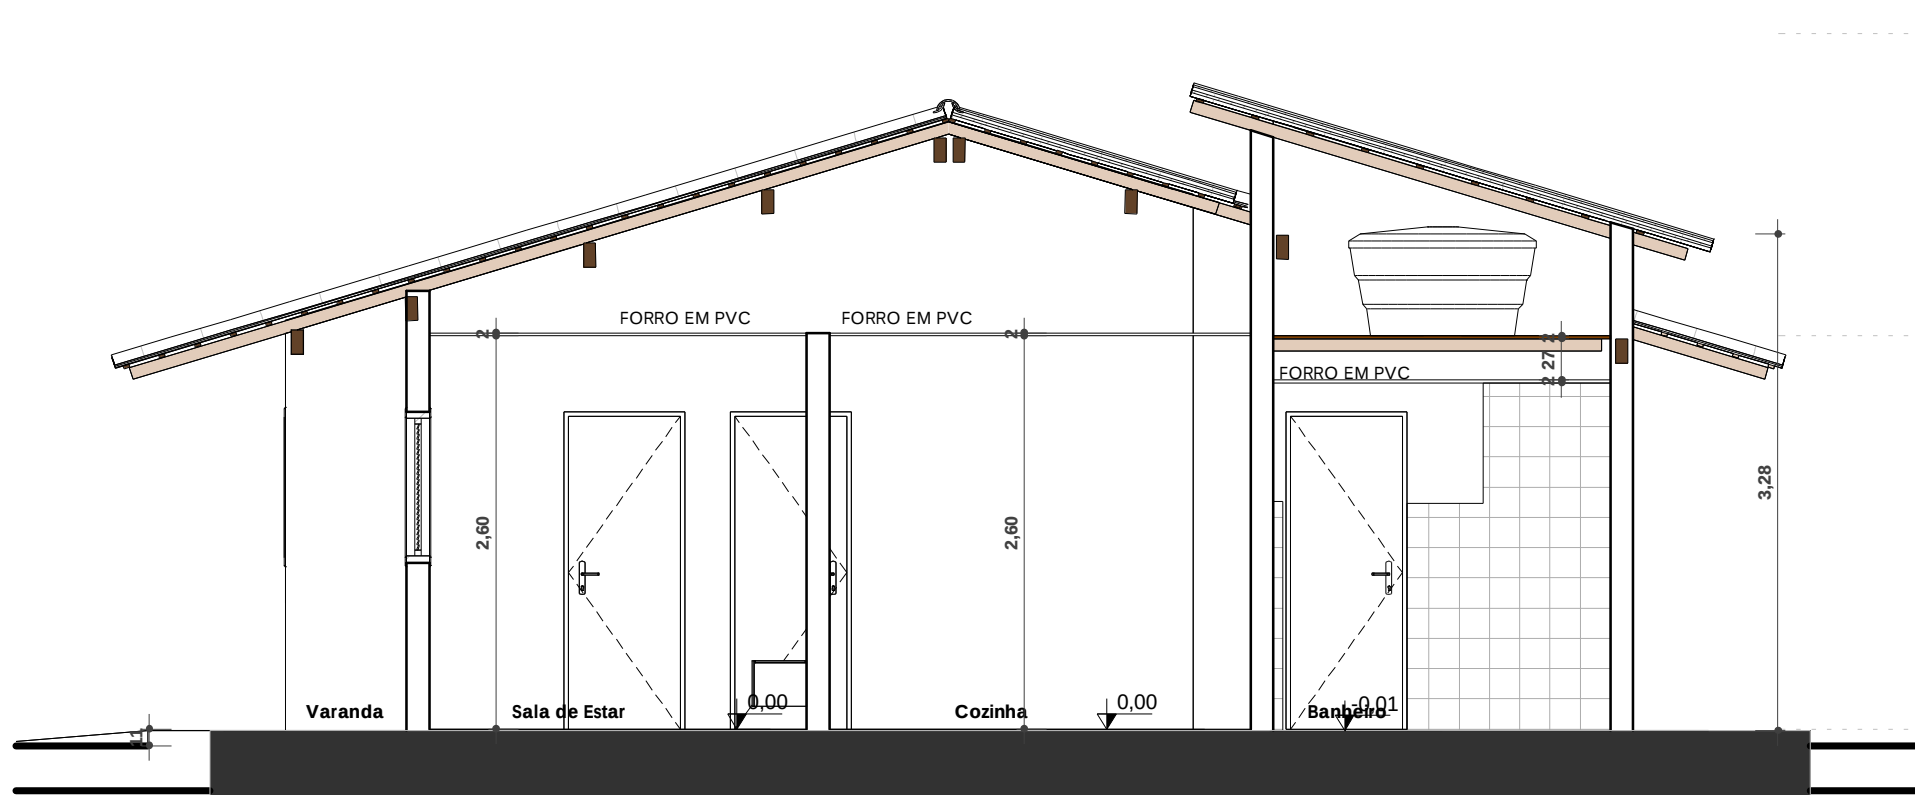


B
ESC: 1 : 50

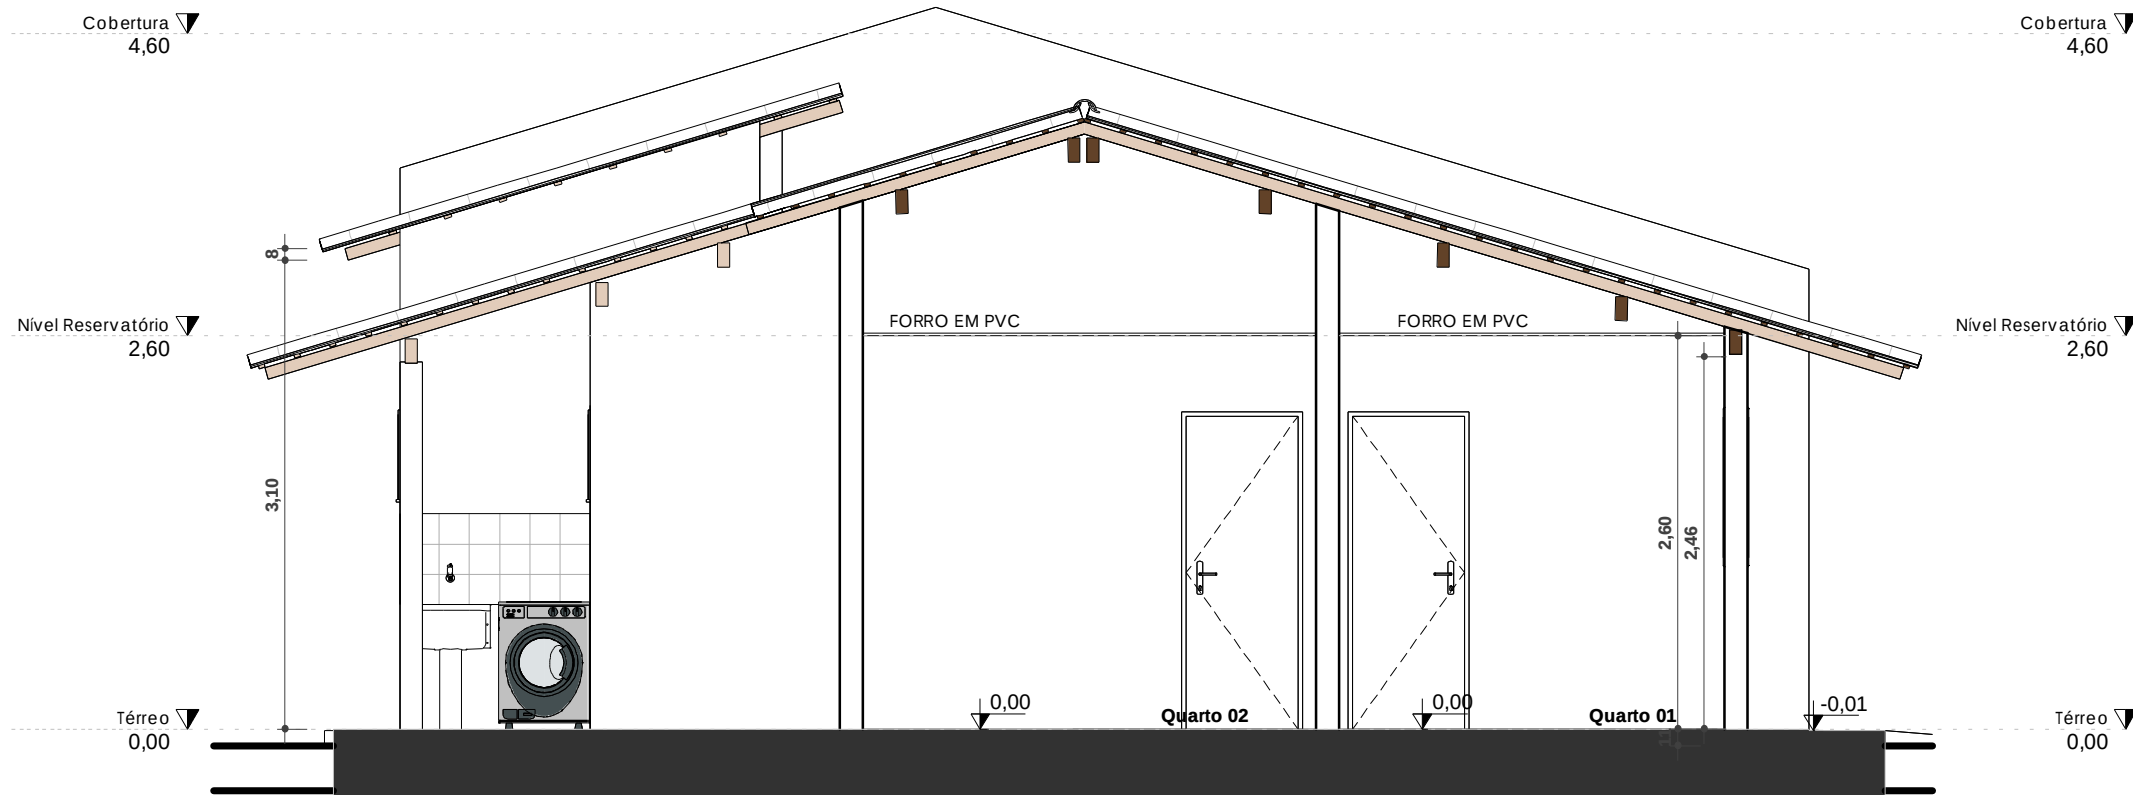

B2
ESC: 1 : 50

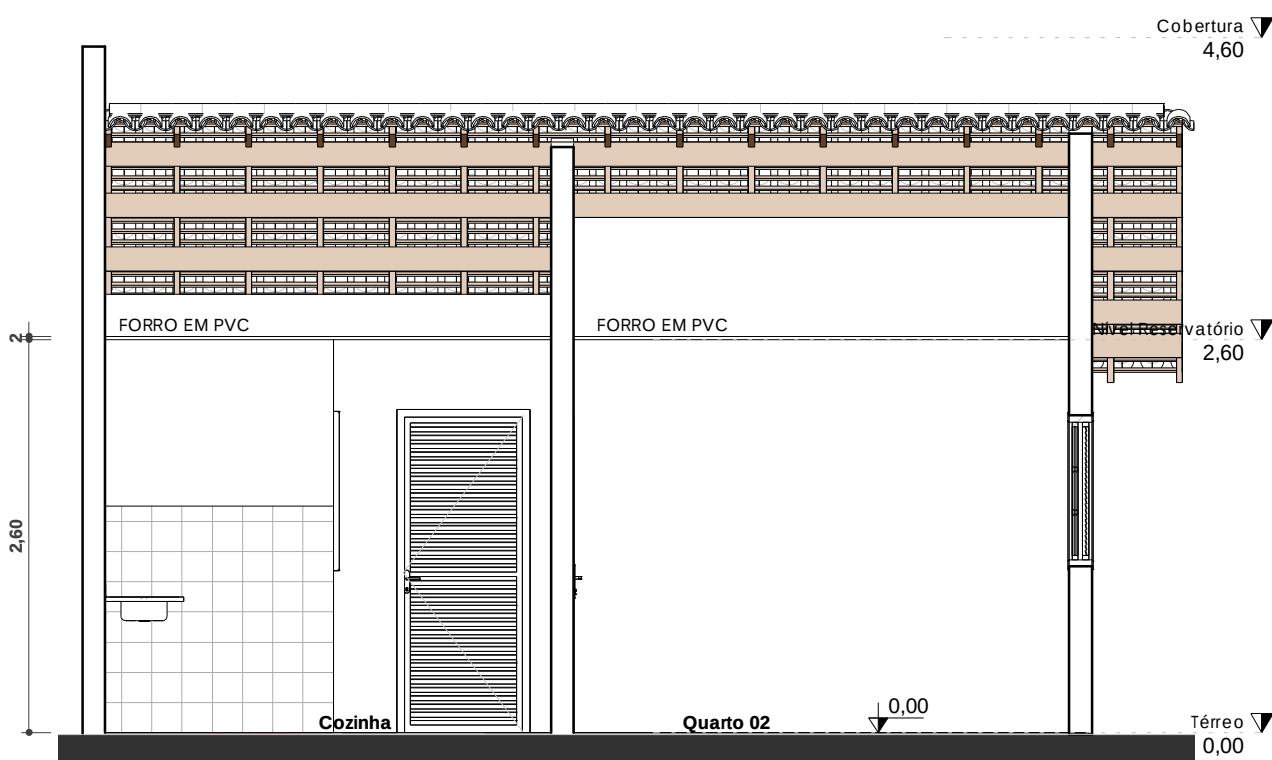

A
ESC: 1 : 50

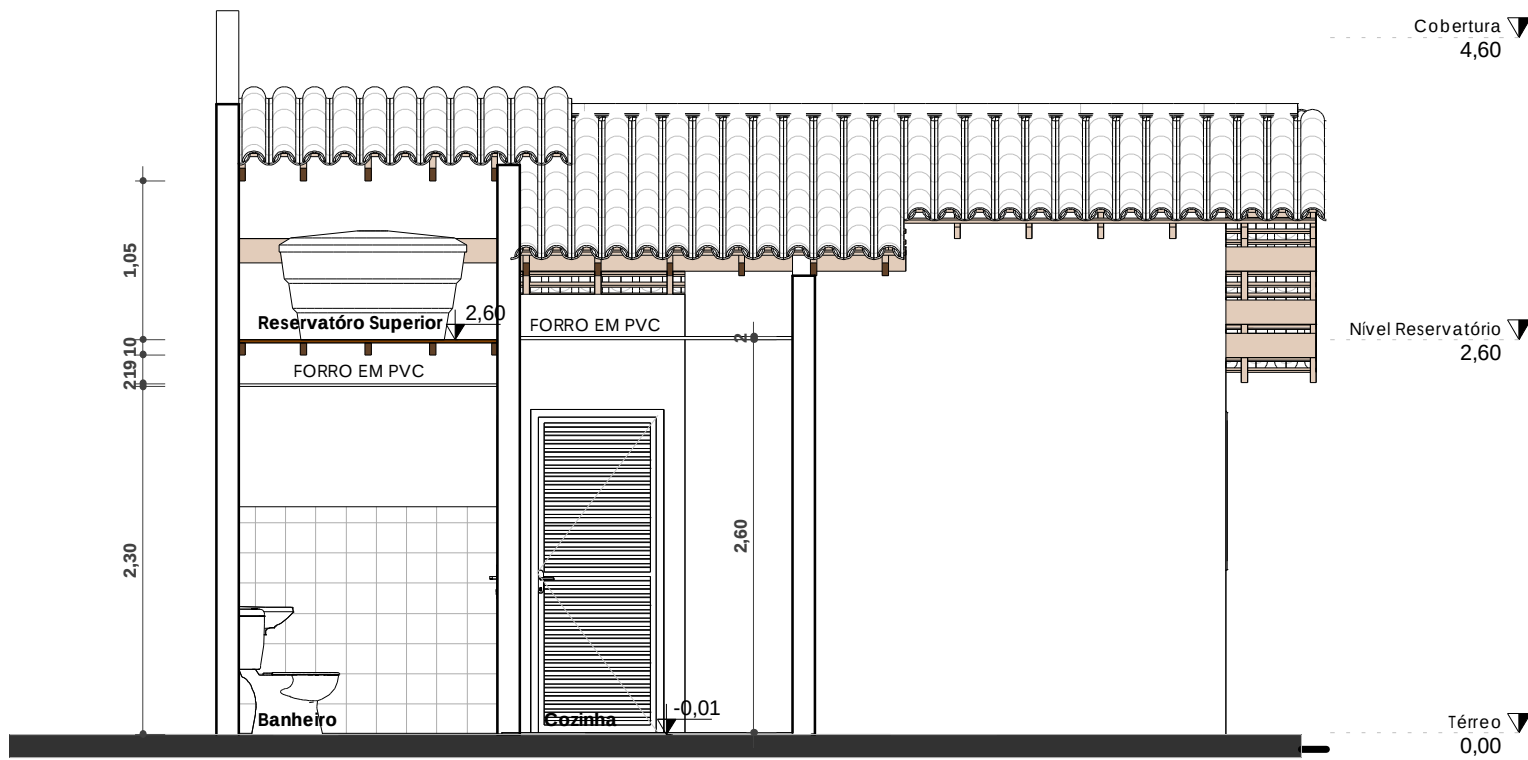

A2
ESC: 1 : 50

FREDERICO DE AZEVEDO LIMA
CAU: A211548-4

REVISÕES		
R03	20/05/2025	ALTERAÇÃO DE MATERIAIS DE REVESTIMENTO, ALTERAÇÃO DE MATERIAIS DAS ESQUADRIAS, AJUSTES NO BANHEIRO
R02	07/05/2025	REVISÕES GERAIS E AJUSTES DE LEGENDA
R01	10/04/2025	ADIÇÃO DE PROJETO ADAPTÁVEL

		Estado da Bahia		SECRETARIA DE DESENVOLVIMENTO URBANO	
SUPERINTENDÊNCIA DE HABITAÇÃO					
Projeto Arquitetônico:			CASAS PRECÁRIAS		
LOCAL: DIVERSOS MUNICÍPIOS DA BAHIA			RESPONSÁVEL TÉCNICO: FREDERICO DE AZEVEDO LIMA		
Prancha:			CAU: A211548-4		
Versão:			PROGRAMA: MCMV BAHIA		
01		Escala:	Indicada		Data:
				30/09/2025	
		Revisão:		R03	
		Folha:		E03	