




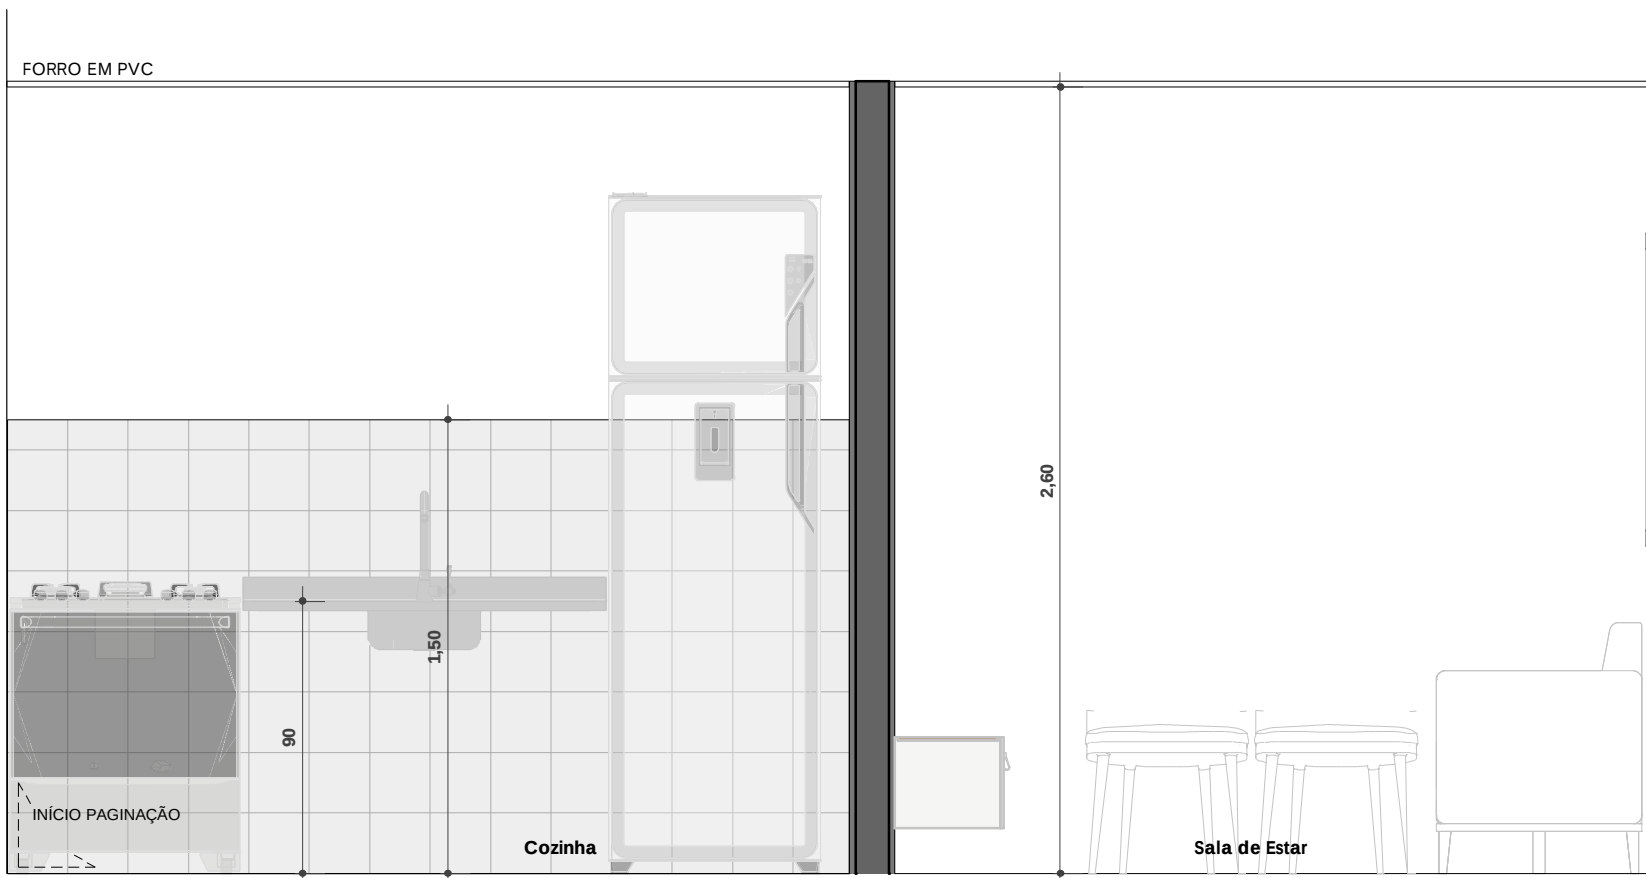


Cozinha e Sala Elev. A
ESC: 1 : 25

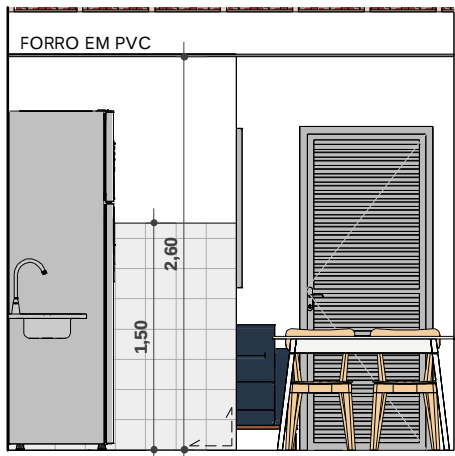

Cozinha e Sala Elev. B
ESC: 1 : 50

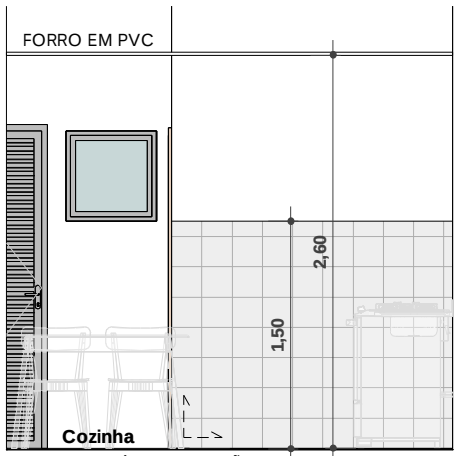


Cozinha e Sala Elev. D
ESC: 1 : 50

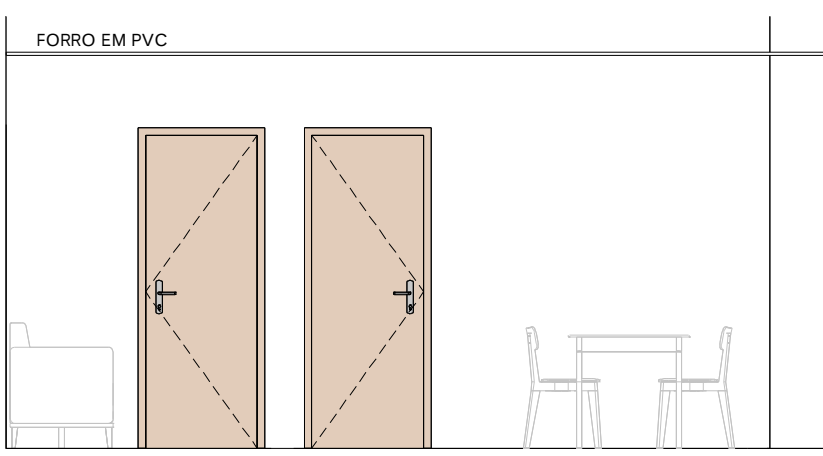


Cozinha e Sala Elev. C
ESC: 1 : 50

PIA INOX PARA COZINHA 120X60X11cm
COM CUBA EMBUTIDA

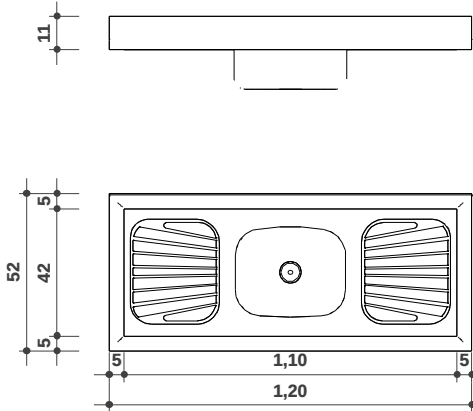


Detalhamento Pia Cozinha
ESC: 1 : 25


FREDERICO DE AZEVEDO LIMA
CAU: A211548-4

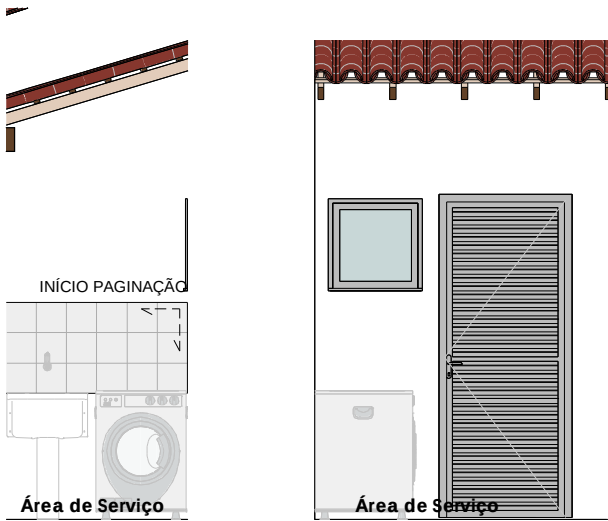


Á. Serv. Elev. A
ESC: 1 : 50

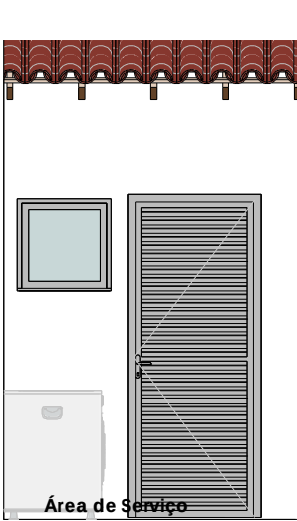


Á. Serv. Elev. B
ESC: 1 : 50

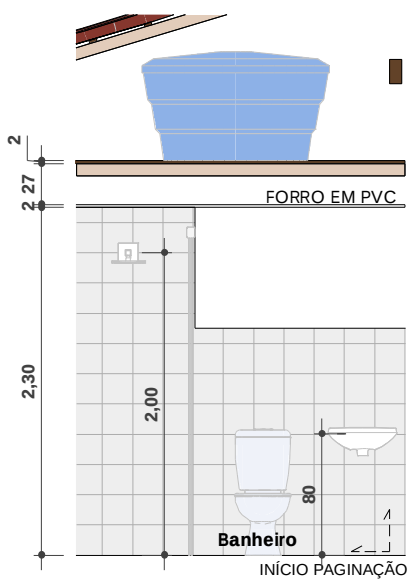


Sanit. Elev. A
ESC: 1 : 50

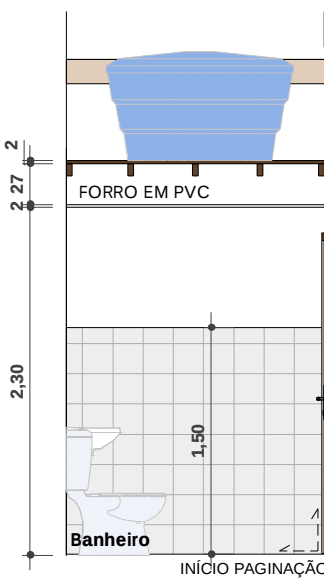

Sanit. Elev. B
ESC: 1 : 50

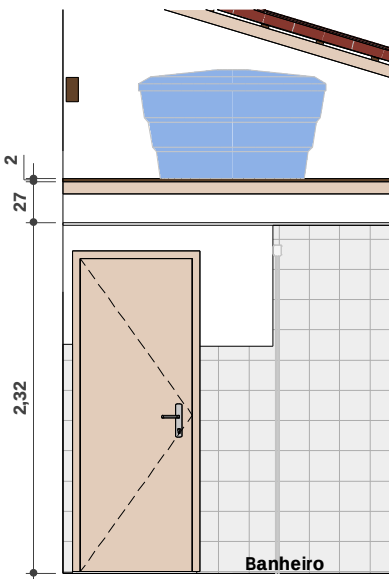

Sanit. Elev. C
ESC: 1 : 50

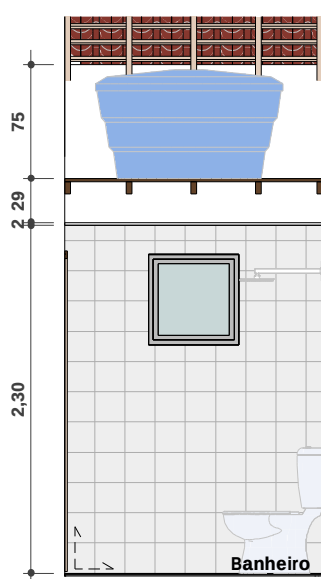

Sanit. Elev. D
ESC: 1 : 50

REVISÕES			
R03	20/05/2025	ALTERAÇÃO DE MATERIAIS DE REVESTIMENTO, ALTERAÇÃO DE MATERIAIS DAS ESQUADRIAS, AJUSTES NO BANHEIRO	
R02	07/05/2025	REVISÕES GERAIS E AJUSTES DE LEGENDA	
R01	10/04/2025	ADIÇÃO DE PROJETO ADAPTÁVEL	

		Estado da Bahia		SECRETARIA DE DESENVOLVIMENTO URBANO	
		SUPERINTENDÊNCIA DE HABITAÇÃO			
Projeto Arquitetônico:		CASA SUB 50		RESPONSÁVEL TÉCNICO PROJETO ARQUITETÔNICO: FREDERICO DE AZEVEDO LIMA	
LOCAL : DIVERSOS MUNICIPIOS DA BAHIA				CAU: A211548-4	
Prancha:		DETALHAMENTO DE ÁREAS MOLHADAS		PROGRAMA: MCMV BAHIA	
Versão:	01	Escala:	Indicada	Data:	30/09/2025
				Revisão:	R03
				Folha:	E06