



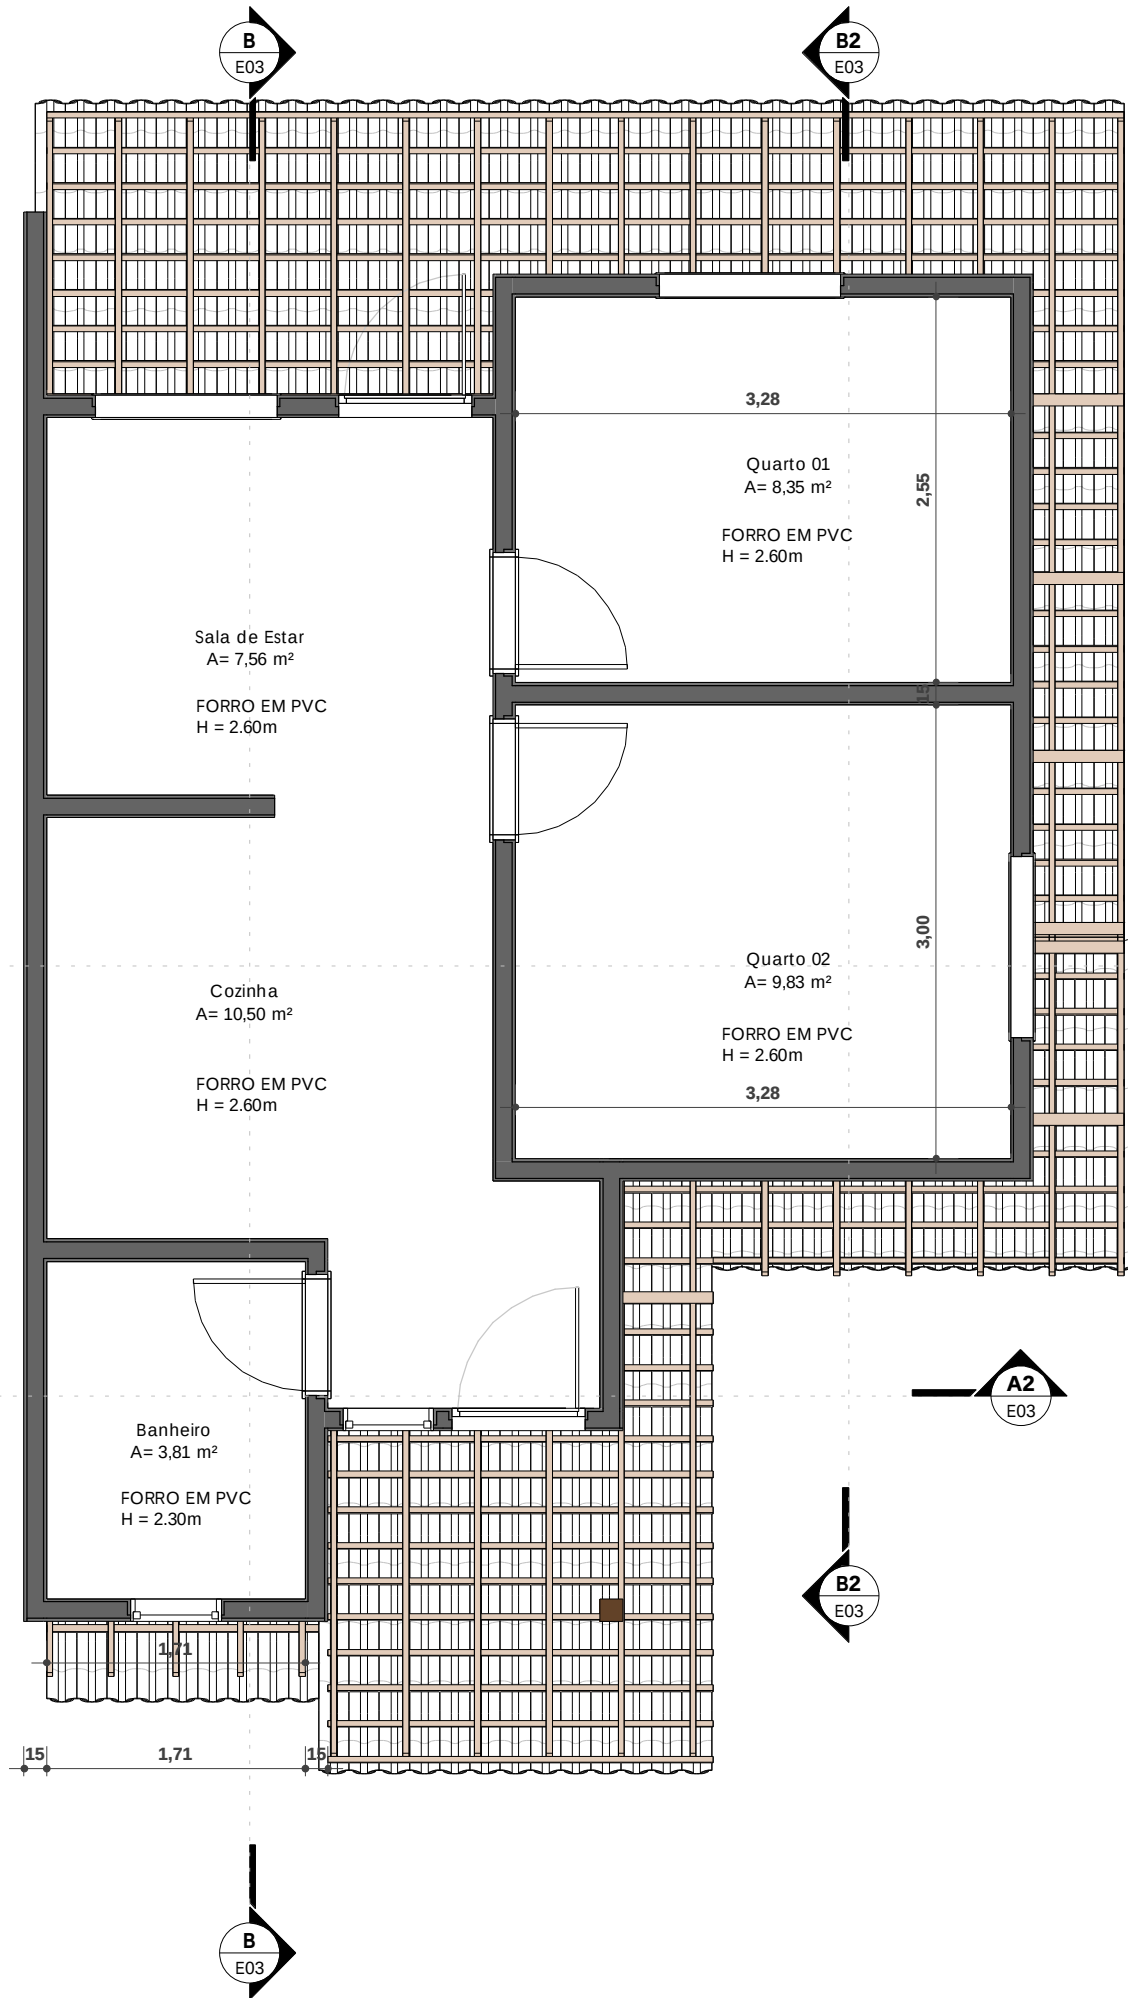

Térreo - Planta de forro
ESC: 1 : 50

FORRO EM PVC
ÁREA TOTAL = 40,03m²

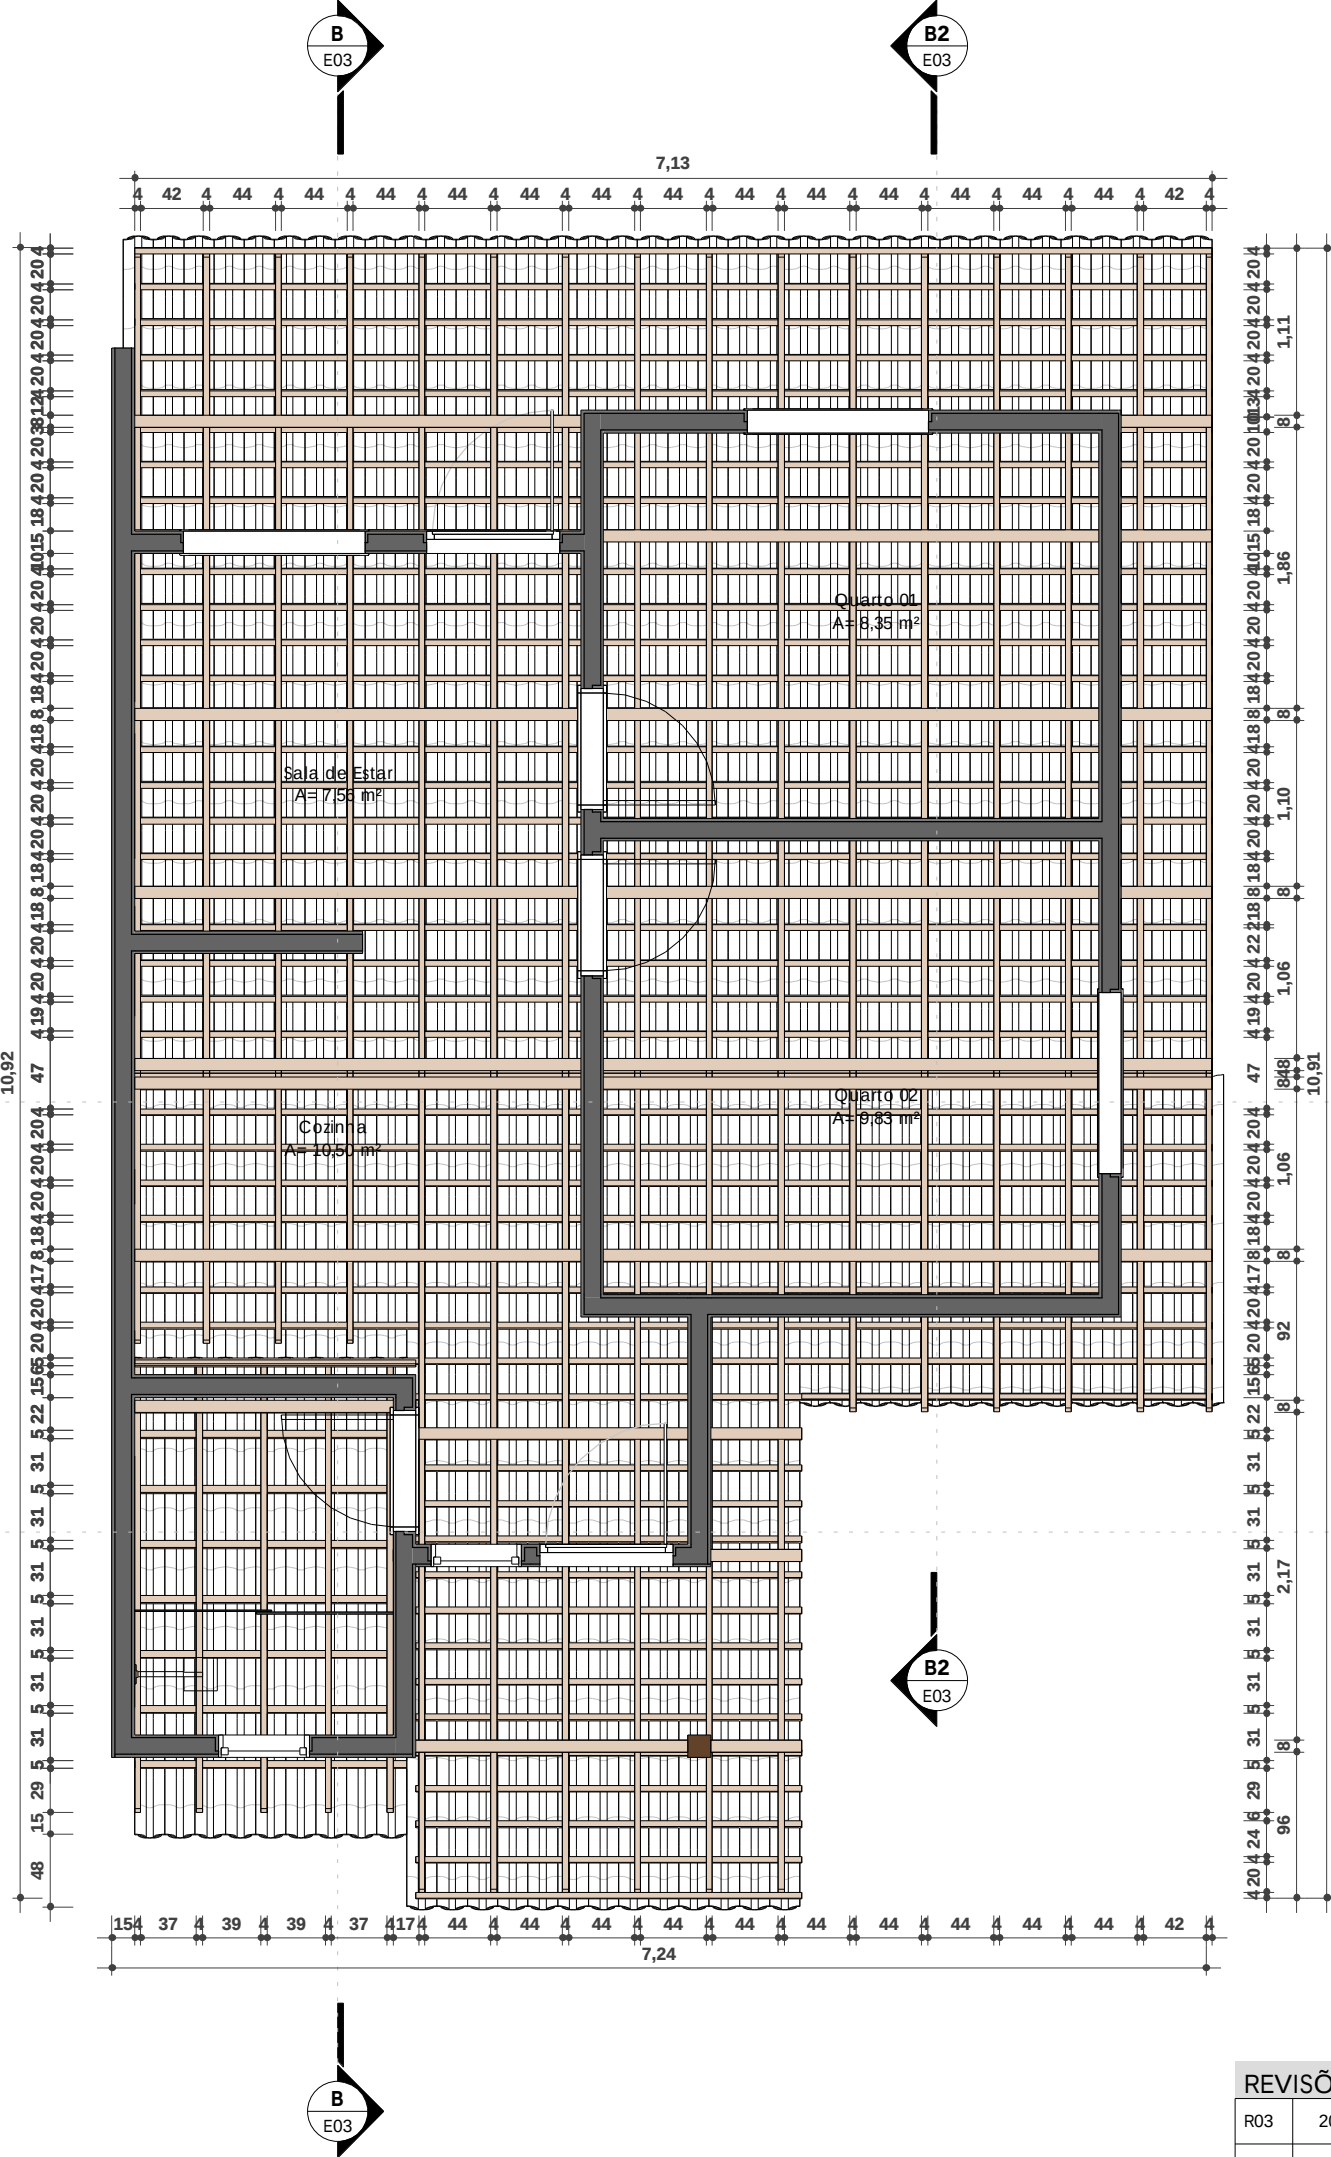

Térreo - Madeiramento
ESC: 1 : 50

FREDERICO DE AZEVEDO LIMA
CAU: A211548-4

REVISÕES		
R03	20/05/2025	ALTERAÇÃO DE MATERIAIS DE REVESTIMENTO, ALTERAÇÃO DE MATERIAIS DAS ESQUADRIAS, AJUSTES NO BANHEIRO
R02	07/05/2025	REVISÕES GERAIS E AJUSTES DE LEGENDA
R01	10/04/2025	ADIÇÃO DE PROJETO ADAPTÁVEL

R01 - ADIÇÃO DE PROJETO ADAPTÁVEL

 Estado da Bahia		SECRETARIA DE DESENVOLVIMENTO URBANO	
SUPERINTENDÊNCIA DE HABITAÇÃO			
Projeto Arquitetônico:		CASAS PRECÁRIAS	
LOCAL: DIVERSOS MUNICÍPIOS DA BAHIA		RESPONSÁVEL TÉCNICO: PROJETO ARQUITETÔNICO: FREDERICO DE AZEVEDO LIMA	
Prancha:		CAU: A211548-4	
VERSÃO: 01		PROGRAMA: MCMV BAHIA	
Escala: Indicada		Folha: E08	
Data: 30/09/2025			
Revisão: R03			