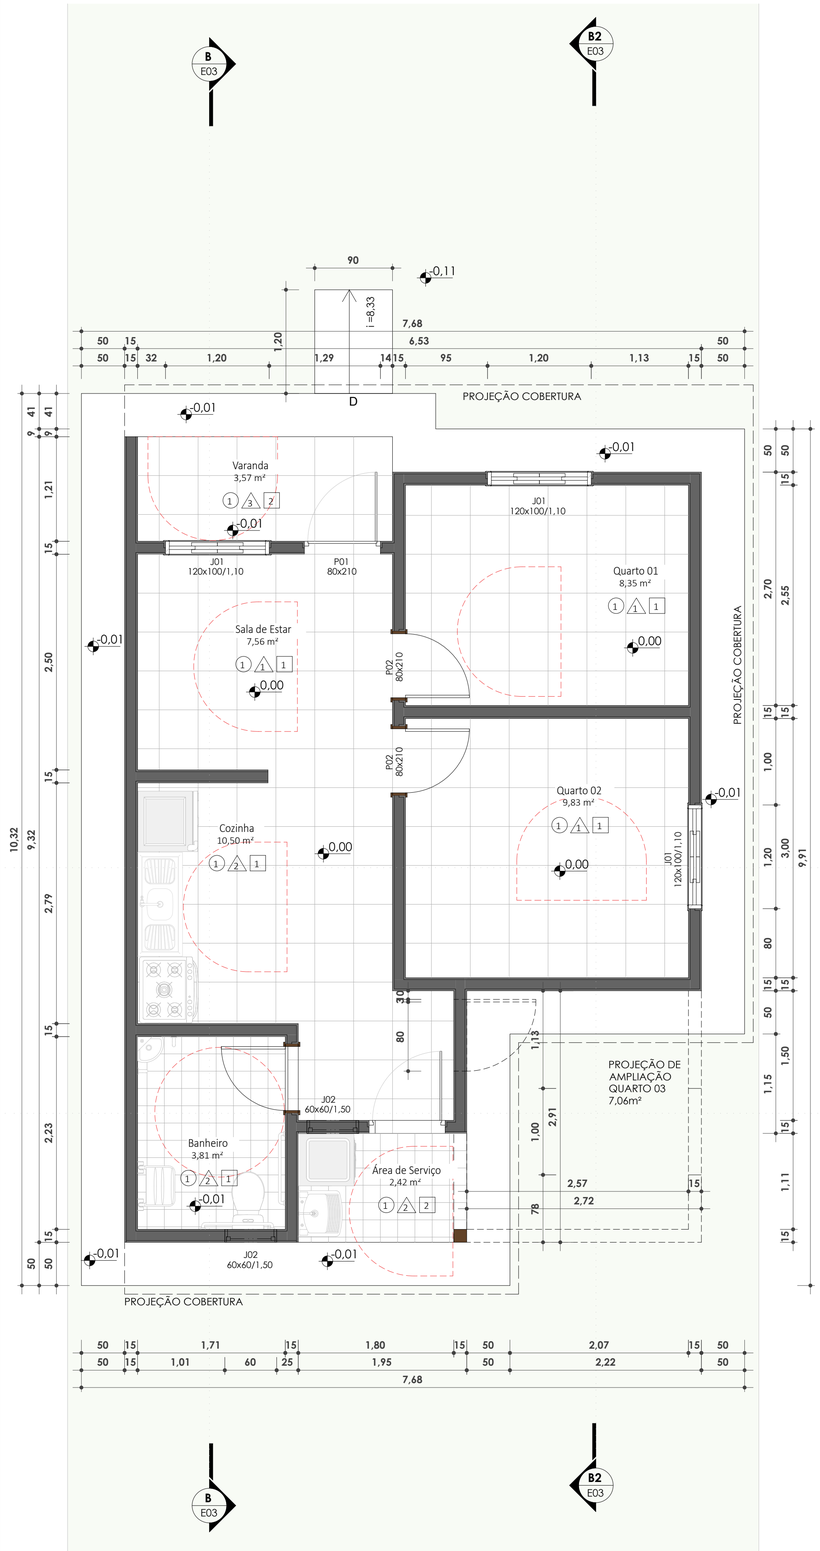

Térreo - Executivo - Adaptável
ESC: 1 : 50

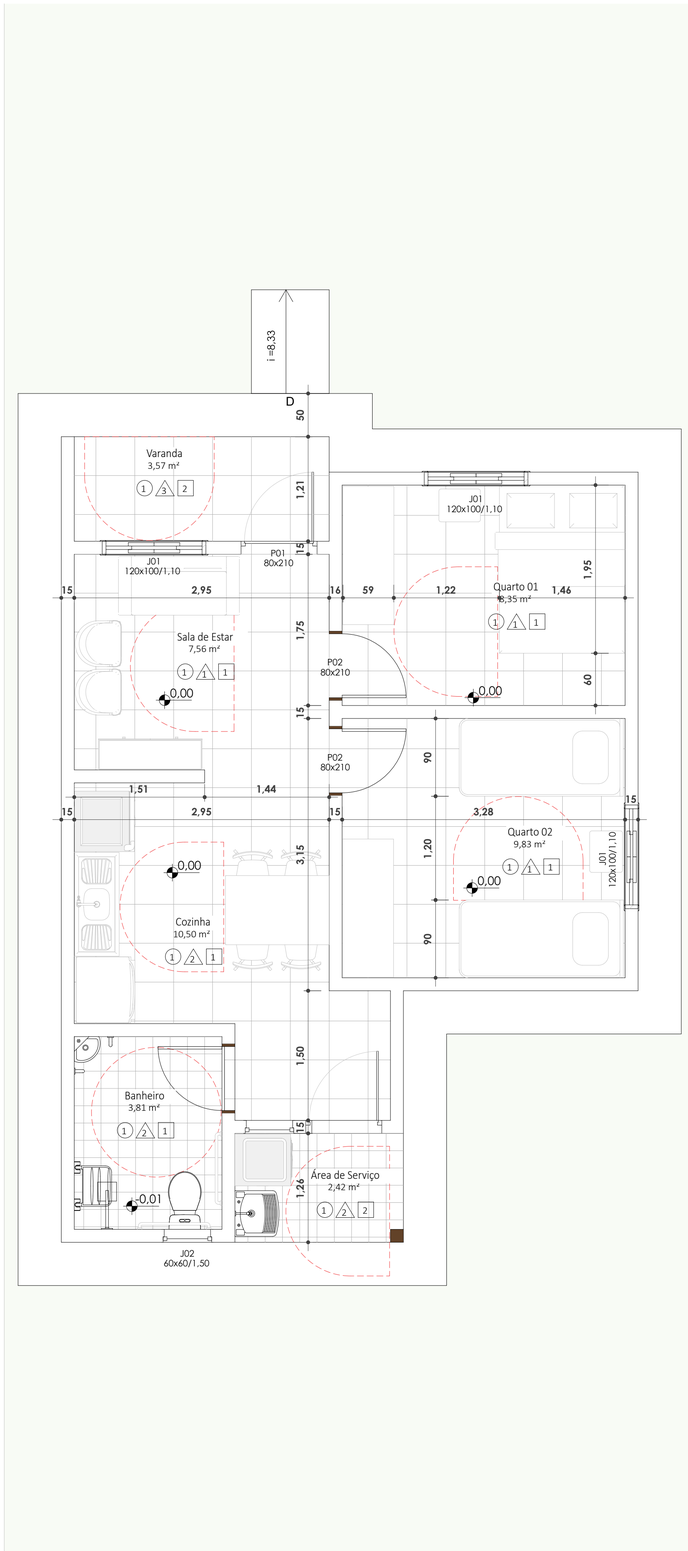

Térreo - Executivo - Layout Adaptável
ESC: 1 : 50

REVISÕES

R03	20/05/2025	ALTERAÇÃO DE MATERIAIS DE REVESTIMENTO, ALTERAÇÃO DE MATERIAIS DAS ESQUADRIAS, AJUSTES NO BANHEIRO
R02	07/05/2025	REVISÕES GERAIS E AJUSTES DE LEGENDA
R01	10/04/2025	ADIÇÃO DE PROJETO ADAPTÁVEL

Estado da Bahia | SECRETARIA DE DESENVOLVIMENTO URBANO

SUPERINTENDÊNCIA DE HABITAÇÃO

CASAS PRECÁRIAS

Projeto Arquitetônico:
DIVERSOS MUNICIPIOS DA BAHIA

Local:

RESPONSÁVEL TÉCNICO
PROJETO ARQUITETÔNICO:
FREDERICO DE AZEVEDO LIMA

CAU: A211548-4

Prancha:
PLANTA BAIXA ADAPTÁVEL

PROGRAMA:
MCMV BAHIA

Versão:	Escala:	Data	Revisão:	Folha:
01	Indicada	:	R03	E09