

Perfil Longitudinal RUA B

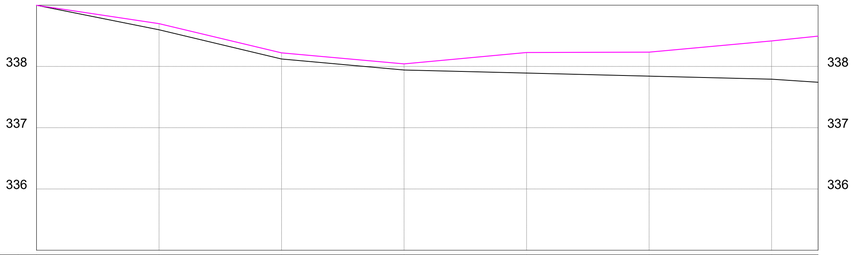


ESTACAS								
20,00m	E0	E1	E2	E3	E4	E5	E6	E6+7,586
CORTE ATERRO	-0,020	-0,020	-0,020	-0,020	-0,020	-0,020	-0,020	-0,020
COTAS (m) TERRENO	338,998	338,698	338,221	338,042	338,227	338,233	338,416	338,495
COTAS (m) GREIDE	338,998	338,688	338,211	338,032	338,027	338,022	338,017	338,012

Perfil Longitudinal RUA C

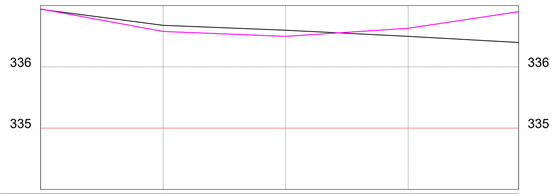

ESTACAS					
20,00m	E0	E1	E2	E3	E3+18,031
CORTE ATERRO	-0,020	-0,020	-0,020	-0,020	-0,020
COTAS (m) TERRENO	336,939	336,577	336,498	336,629	336,900
COTAS (m) GREIDE	336,939	336,587	336,508	336,498	336,488

Perfil Longitudinal RUA-D

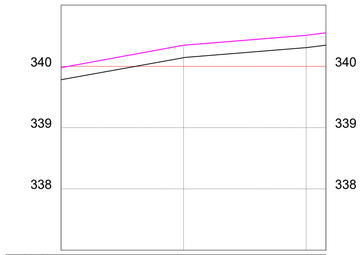


ESTACAS				
20,00m	E0	E1	E2	E2+3,232
CORTE ATERRO	-0,020	-0,020	-0,020	-0,020
COTAS (m) TERRENO	339,979	340,345	340,507	340,548
COTAS (m) GREIDE	339,959	340,325	340,487	340,528

Perfil Longitudinal RUA-A

ESTACAS												
20,00m	E0	E1	E2	E3	E4	E5	E6	E7	E8	E9	E10	E11	E11+2,768
CORTE ATERRO	-0,020	-0,020	-0,020	-0,020	-0,020	-0,020	-0,020	-0,020	-0,020	-0,020	-0,020	-0,020	-0,020
COTAS (m) TERRENO	339,820	339,441	339,068	338,617	338,145	337,662	337,253	336,799	336,280	335,939	335,606	335,325	335,299
COTAS (m) GREIDE	339,800	339,421	339,048	338,597	338,125	337,642	337,233	336,779	336,260	335,919	335,586	335,305	335,279

Perfil Longitudinal RUA-E

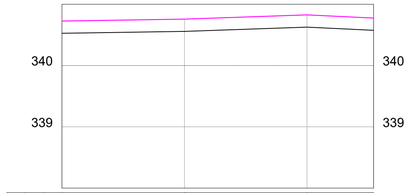

ESTACAS				
20,00m	E0	E1	E2	E2+10,874
CORTE ATERRO	-0,020	-0,020	-0,020	-0,020
COTAS (m) TERRENO	340,726	340,758	340,827	340,775
COTAS (m) GREIDE	340,706	340,738	340,807	340,755

LEGENDA

TERRENO

GREIDE

CLIENTE / ORGÃO:
PREFEITURA MUNICIPAL DE RIBEIRA DO POMBAL-BA

ENDEREÇO:
POVOADO PIQUES

PROJETO:
PAVIMENTAÇÃO COM PASSEIO

LOCAL:
POVOADO PIQUES

ASSUNTO:
LEVANTAMENTO TOPOGRÁFICO - PERFIS

RESPONSAVEL TECNICO: LUCAS QUEIROZ BORGES
CREA / RNP: 051796951-3

ESCALA: 1:500
DATA DO ORIGINAL: 02/2026

Lucas Queiroz Borges
Engenheiro Civil
CREA-BA 051796951-3

A1