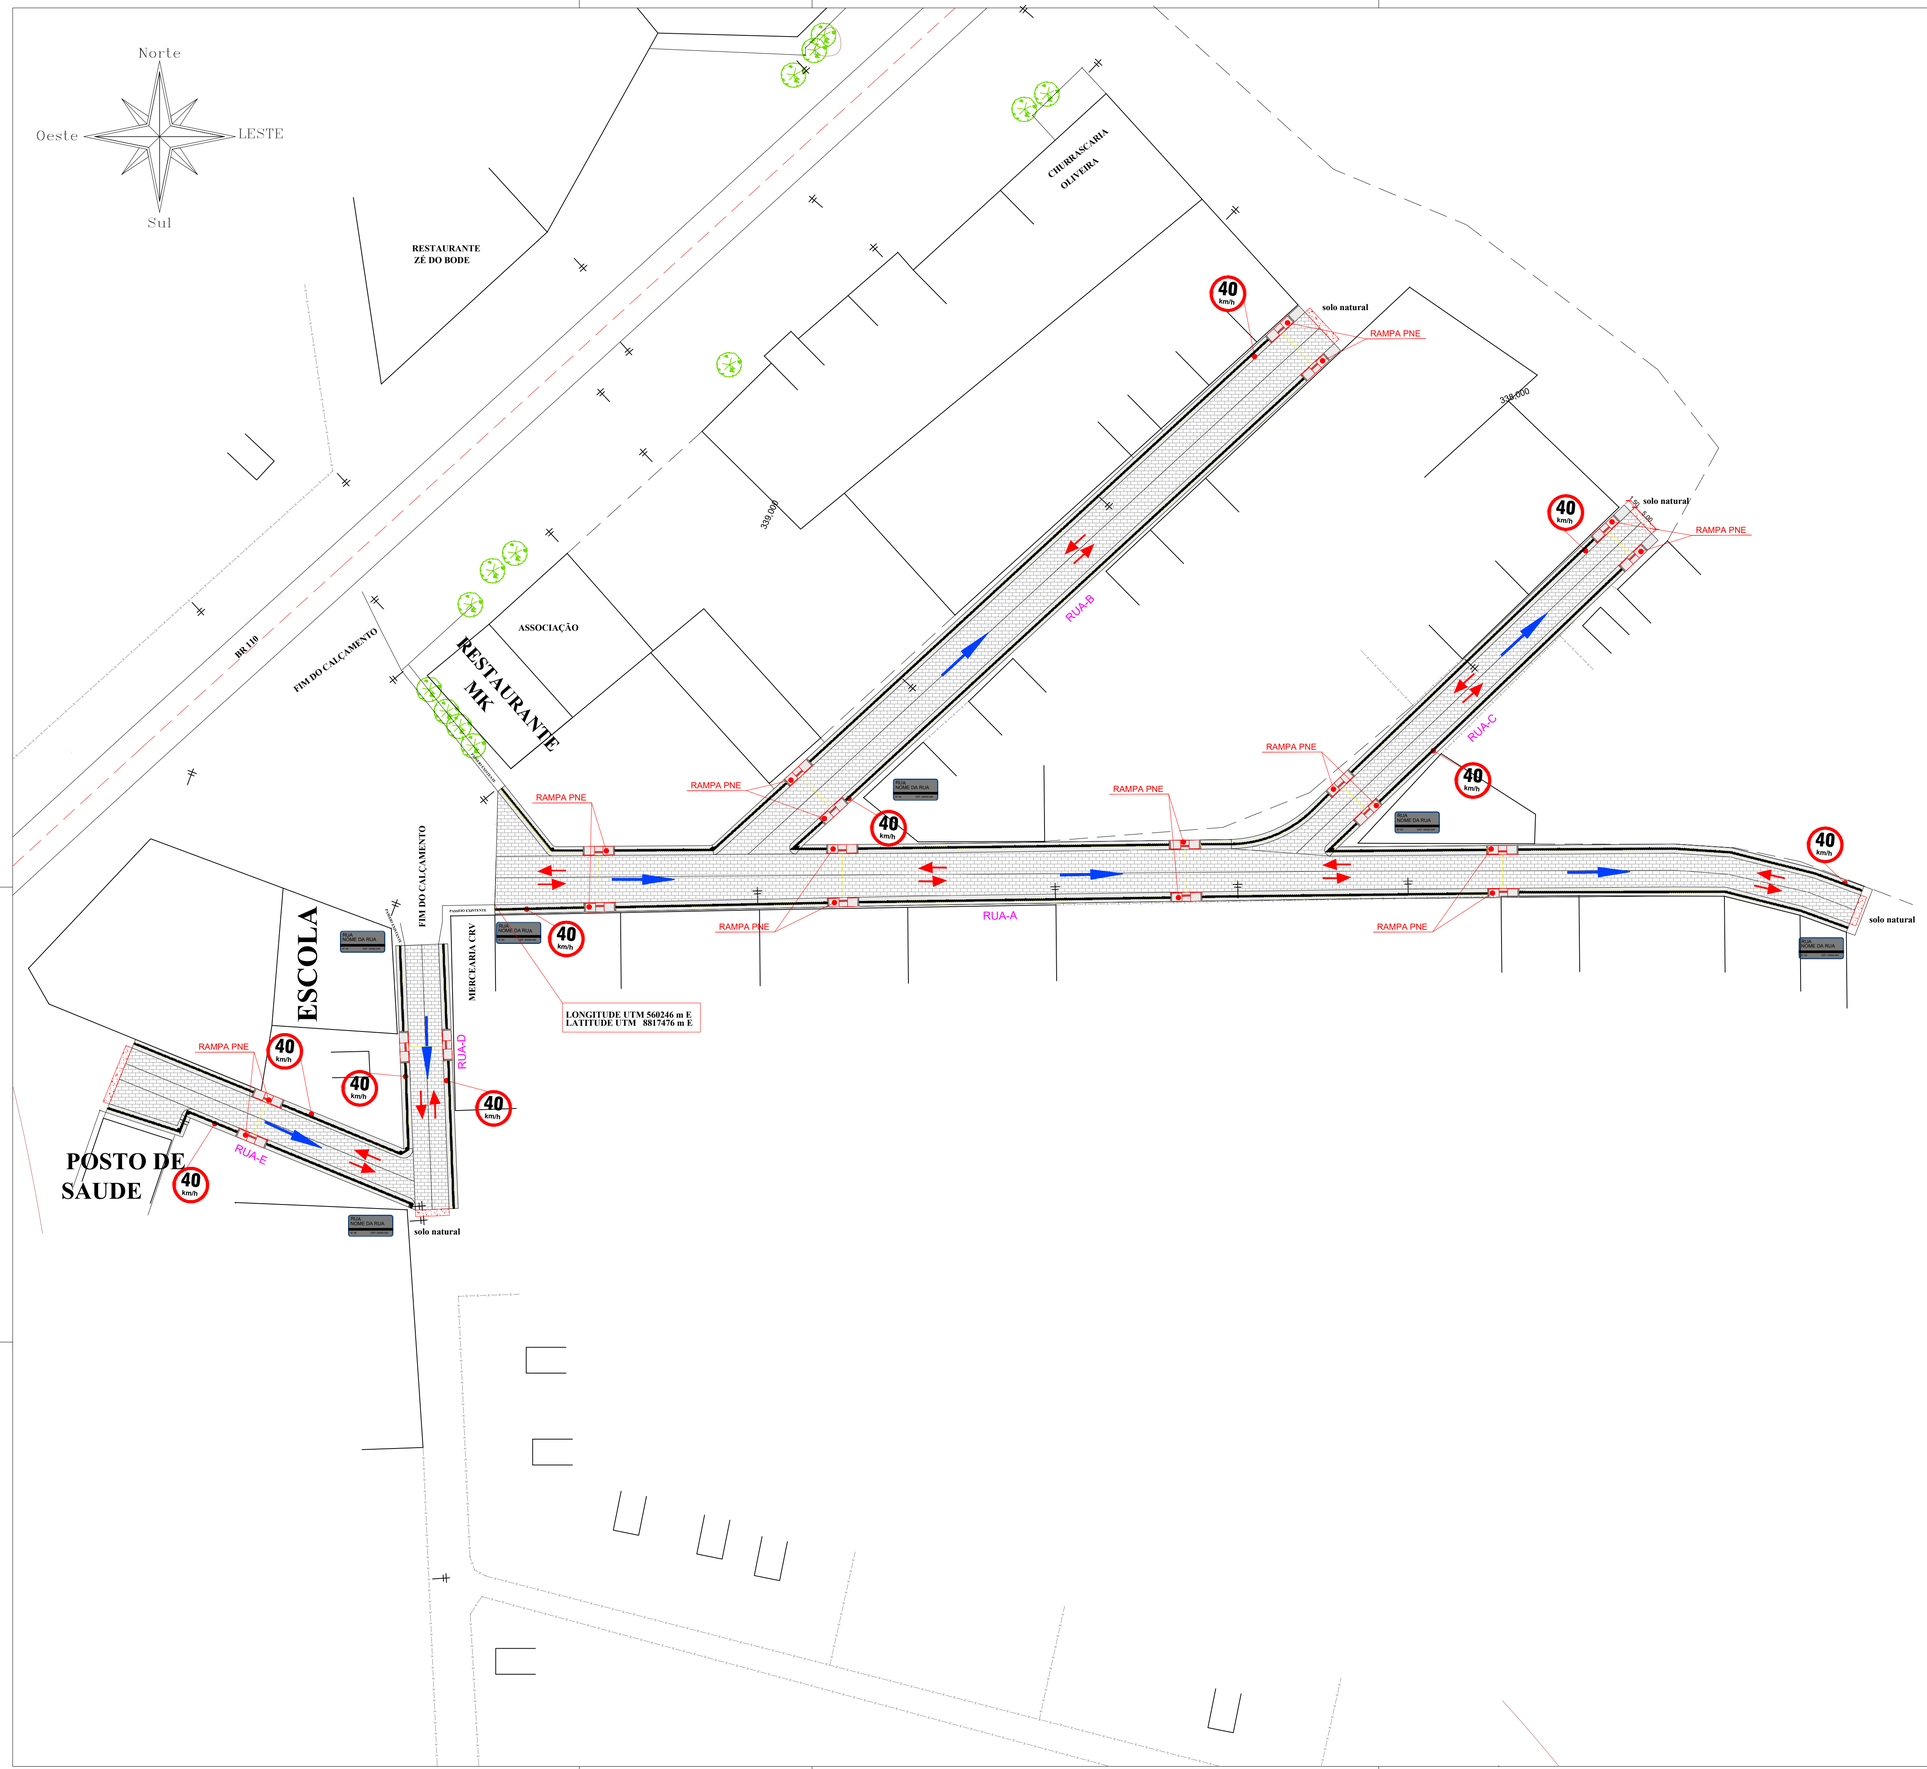


Prefeitura de Ribeira do Pombal
Secretaria de Obras, Urbanismo e Serviços Públicos

IMPLANTAÇÃO DE OBRAS DE INFRA-ESTRUTURA URBANA

QUADRO DE RUAS

Obra: Pavimentação a Paralelepipedos, Municipio de Ribeira do Pombal, Povoado Piquês — Municipio: RIBEIRA DO POMBAL

Ruas	C=Comp	L= Larg.	Paviment. (m²)	M. Fio(m)	Pass.(m²)
RUA 'A'	222,77	Variavel	1.484,74	420,90	28,16
RUA 'B'	126,85	7,00	889,35	253,88	17,27
RUA 'C'	78,03	5,00	401,21	162,42	10,42
RUA 'D'	43,25	5,50	237,78	77,12	4,89
RUA 'E'	50,87	5,50	327,21	106,02	7,21
Total Geral			**3.340,29**	**1.020,34**	**67,95**

Página 1

LEGENDA

SENTIDO DE TRAFEGO — PISO TÁTIL


SENTIDO DAS ÁGUAS

= RAMPA P.N.E.

RUA
NOME DA RUA
Nº 00 CEP: 00000-000

PLACA 20X35 EM CHAPA ESMALTADA PARA IDENTIFICAÇÃO DE LOGRADOUROS
6 UNIDADES

POSICIONAMENTO TRANSVERSAL

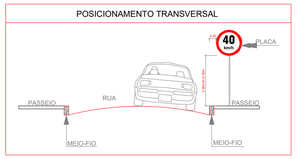

MODELOS DE PLACAS DE REGULAMENTAÇÃO

Velocidade máxima	MODELO	TAMANHO	QUANTIDADE
40 km/h	R-19	60 CM	10 UNIDADES

NOTA:
1 - AS PLACAS DE REGULAMENTAÇÃO DEVERÃO SER CONFECCIONADAS EM CHAPAS DE AÇO OU DE ALUMÍNIO, CONFORME ESPECIFICADO NO MANUAL DO DNIT E DEVERÃO SER SEMPRE RECOBERTAS POR PELÍCULA REFLETIVA.
2 - AS PLACAS DE REGULAMENTAÇÃO SÃO PREDOMINANTEMENTE DE FORMA CIRCULAR NA COR BRANCA EM SEU FUNDO E A COR VERMELHA EM SUA BORDA, TENDO COMO EXCEÇÃO A DE PARADA OBRIGATÓRIA QUE É OCTOGONAL COM FUNDO VERMELHO E LEGENDA BRANCA (D=400mm)
3 - AS PLACAS DE REGULAMENTAÇÃO CIRCULAR SERÃO CONFECCIONADAS NO TAMANHO DE D=400mm

CLIENTE / ORGÃO:
PREFEITURA MUNICIPAL DE RIBEIRA DO POMBAL-BA

ENDEREÇO:
POVOADO PIQUES

PROJETO:
PAVIMENTAÇÃO COM PASSEIO

Lucas Queiroz Borges
Engenheiro Civil
CREA/BA 051796951-3

LOCAL:
POVOADO PIQUES

ASSUNTO:
SINALIZAÇÃO E ACESSIBILIDADE

RESPONSAVEL TECNICO: LUCAS QUEIROZ BORGES
CREA / RNP: 051796951-3

ESCALA: 1:500
DATA DO ORIGINAL: 02/2026

4 /7

A1