
Latitude: 10° 30' 22" S
Longitude: 39° 0' 33" O

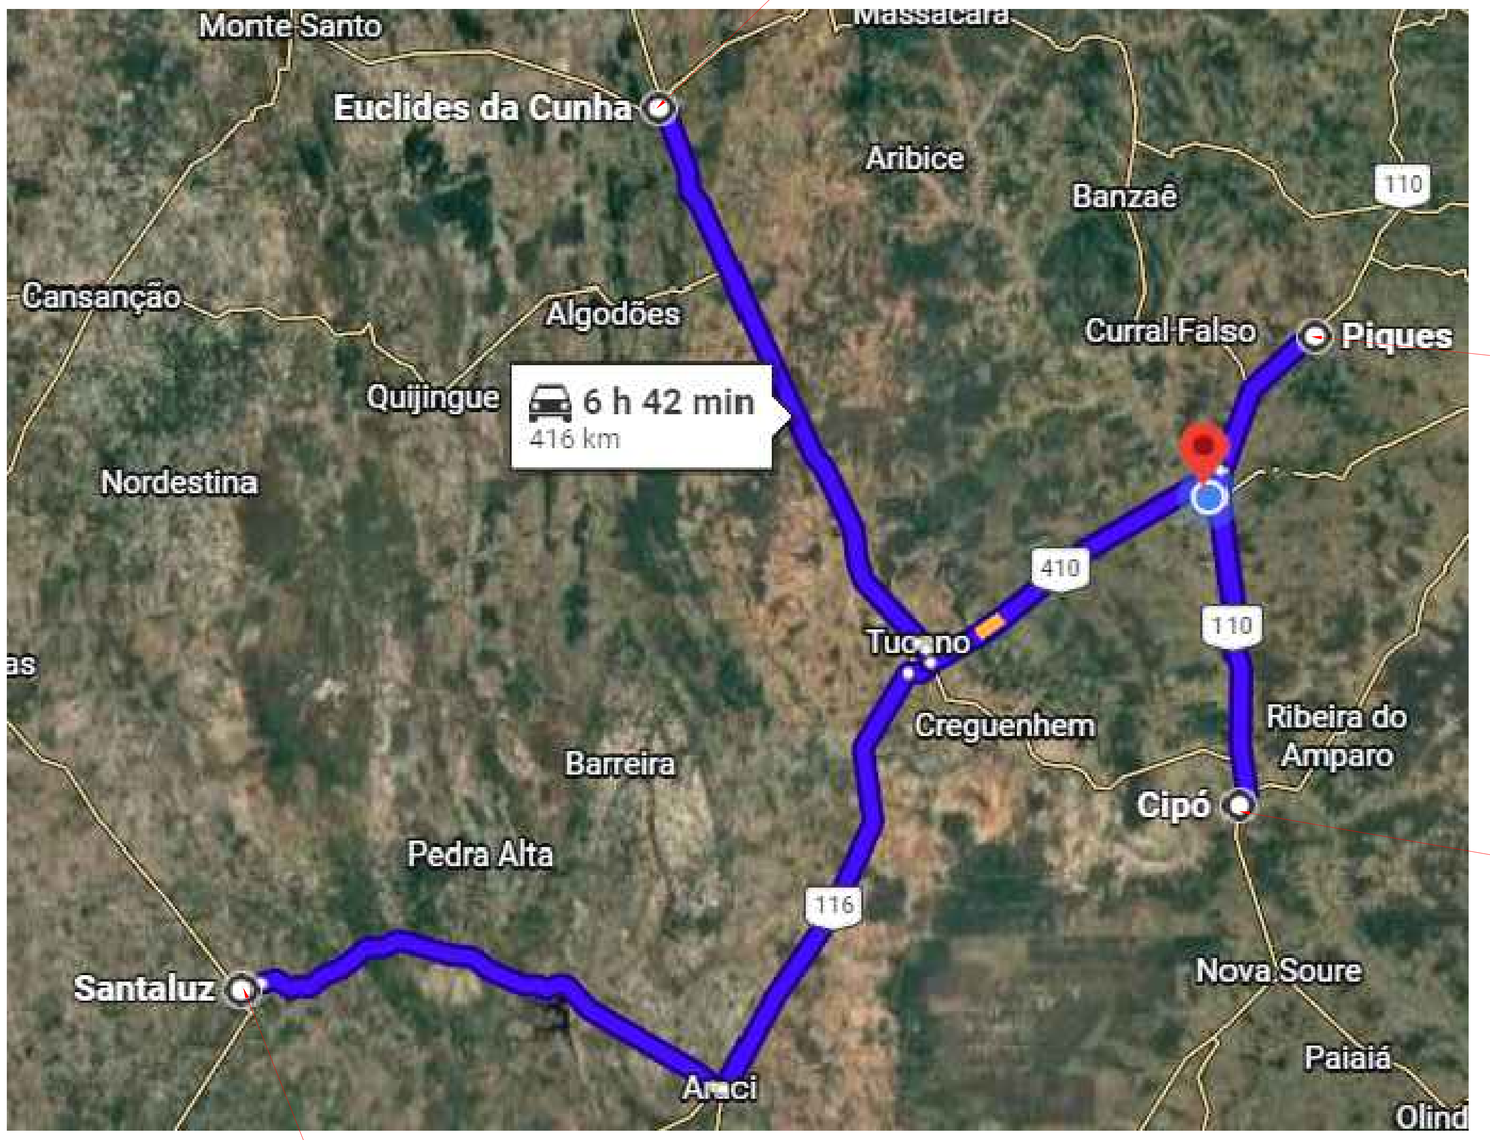

LOCALIZAÇÃO DA PAVIMENTAÇÃO
LATITUDE UTM 8817476 m S
LONGITUDE UTM 560246 m E

Latitude: 11° 5' 59" S
Longitude: 38° 31' 22" O

Latitude: 11° 15' 23" S
Longitude: 39° 21' 60" O

MATERIAL	COORDENADAS	LOCALIDADE	DISTÂNCIA EM KM
JAZIDA DE AREIA	Latitude: 11° 5' 59" S Longitude: 38° 31' 22" O	CIPÓ - BA	49 Km
JAZIDA DE BRITA	Latitude: 10° 30' 22" S Longitude: 39° 0' 33" O	EUCLIDES DA CUNHA - BA	110 Km
JAZIDA DE PARALELEPÍPEDO	Latitude: 11° 15' 23" S Longitude: 39° 21' 60" O	SANTALUZ - BA	150 Km

CLIENTE / ÓRGÃO: PREFEITURA MUNICIPAL DE RIBEIRA DO POMBAL-BA
ENDEREÇO: POVOADO PIQUES
PROJETO: PAVIMENTAÇÃO COM PASSEIO
LOCAL: POVOADO DE PIQUES
ASSUNTO: DMT
RESPONSÁVEL TÉCNICO: LUCAS QUEIROZ BORGES — CREA / RNP: 051796951-3
ESCALA: S/E — DATA DO ORIGINAL: 02/2025
Lucas Queiroz Borges — Engenheiro Civil — CREA/BA 051796951-3

7 /7

A1