



DETALHES

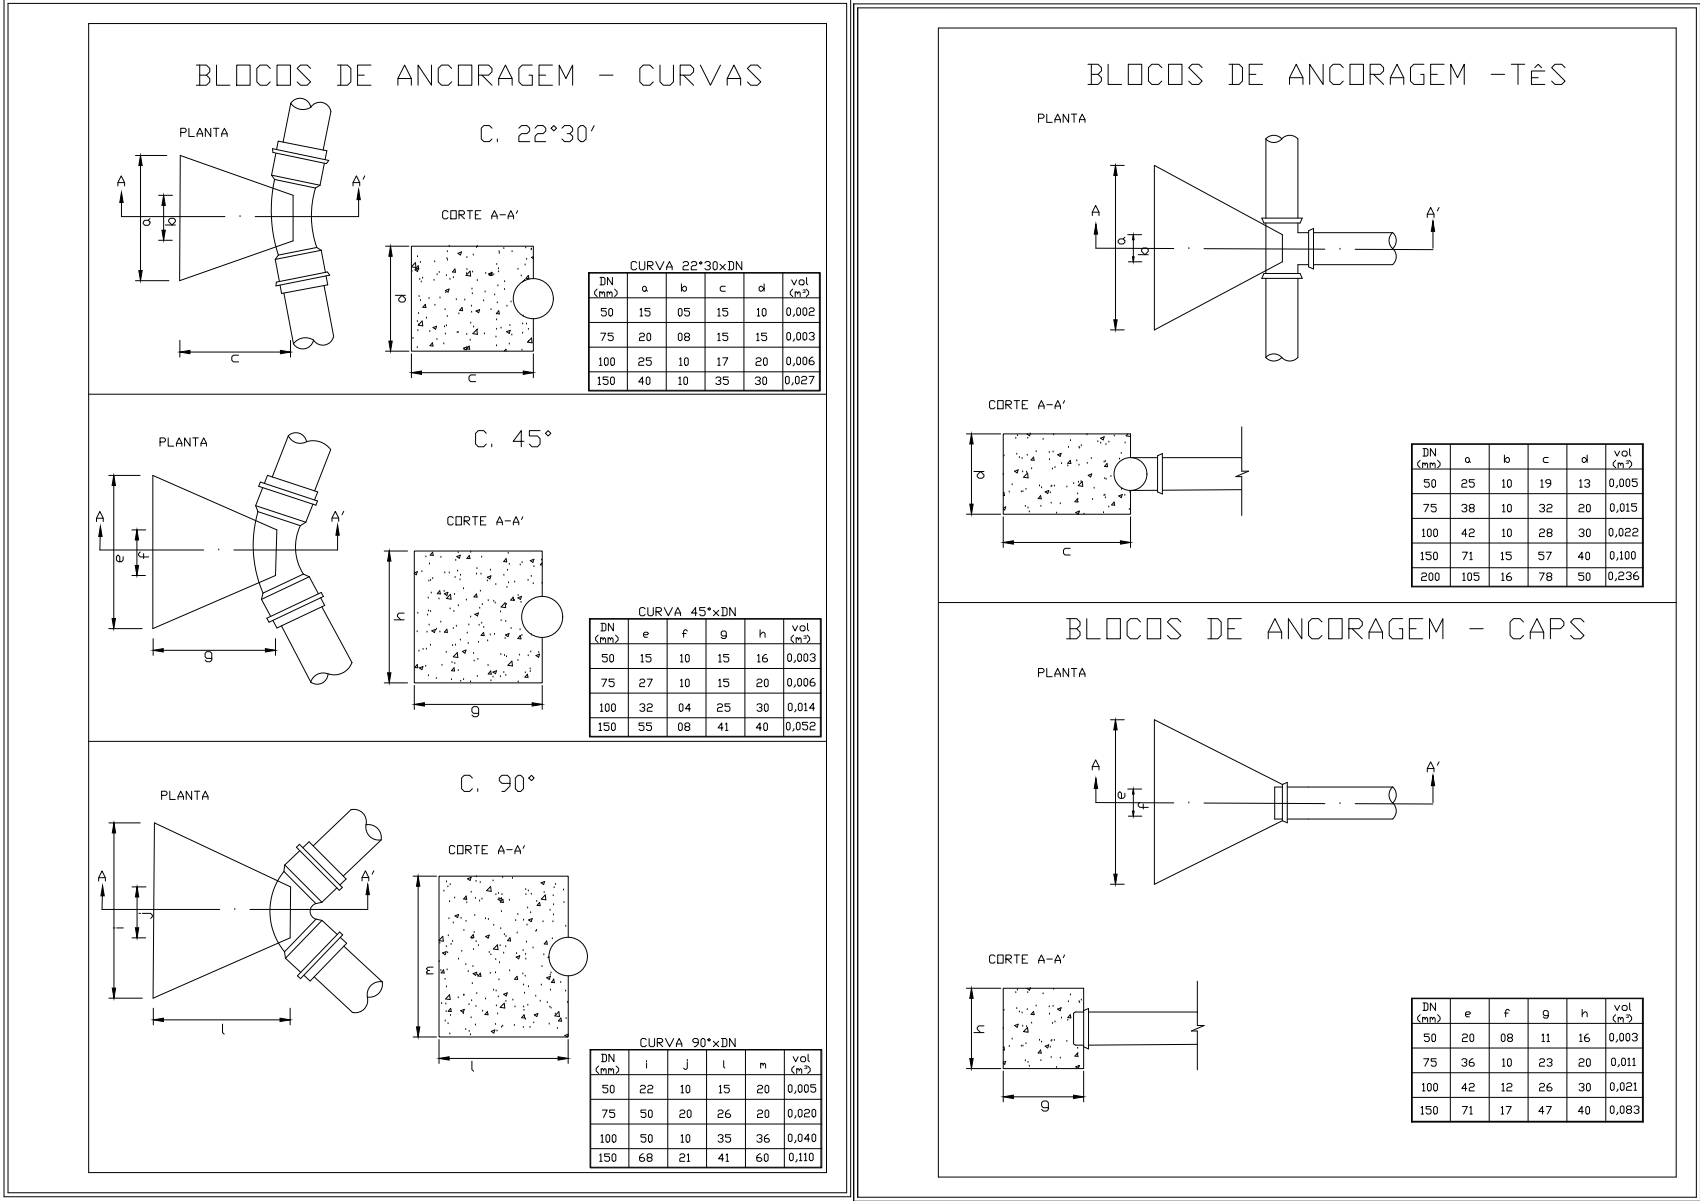

ESQUEMA DE CÁLCULO

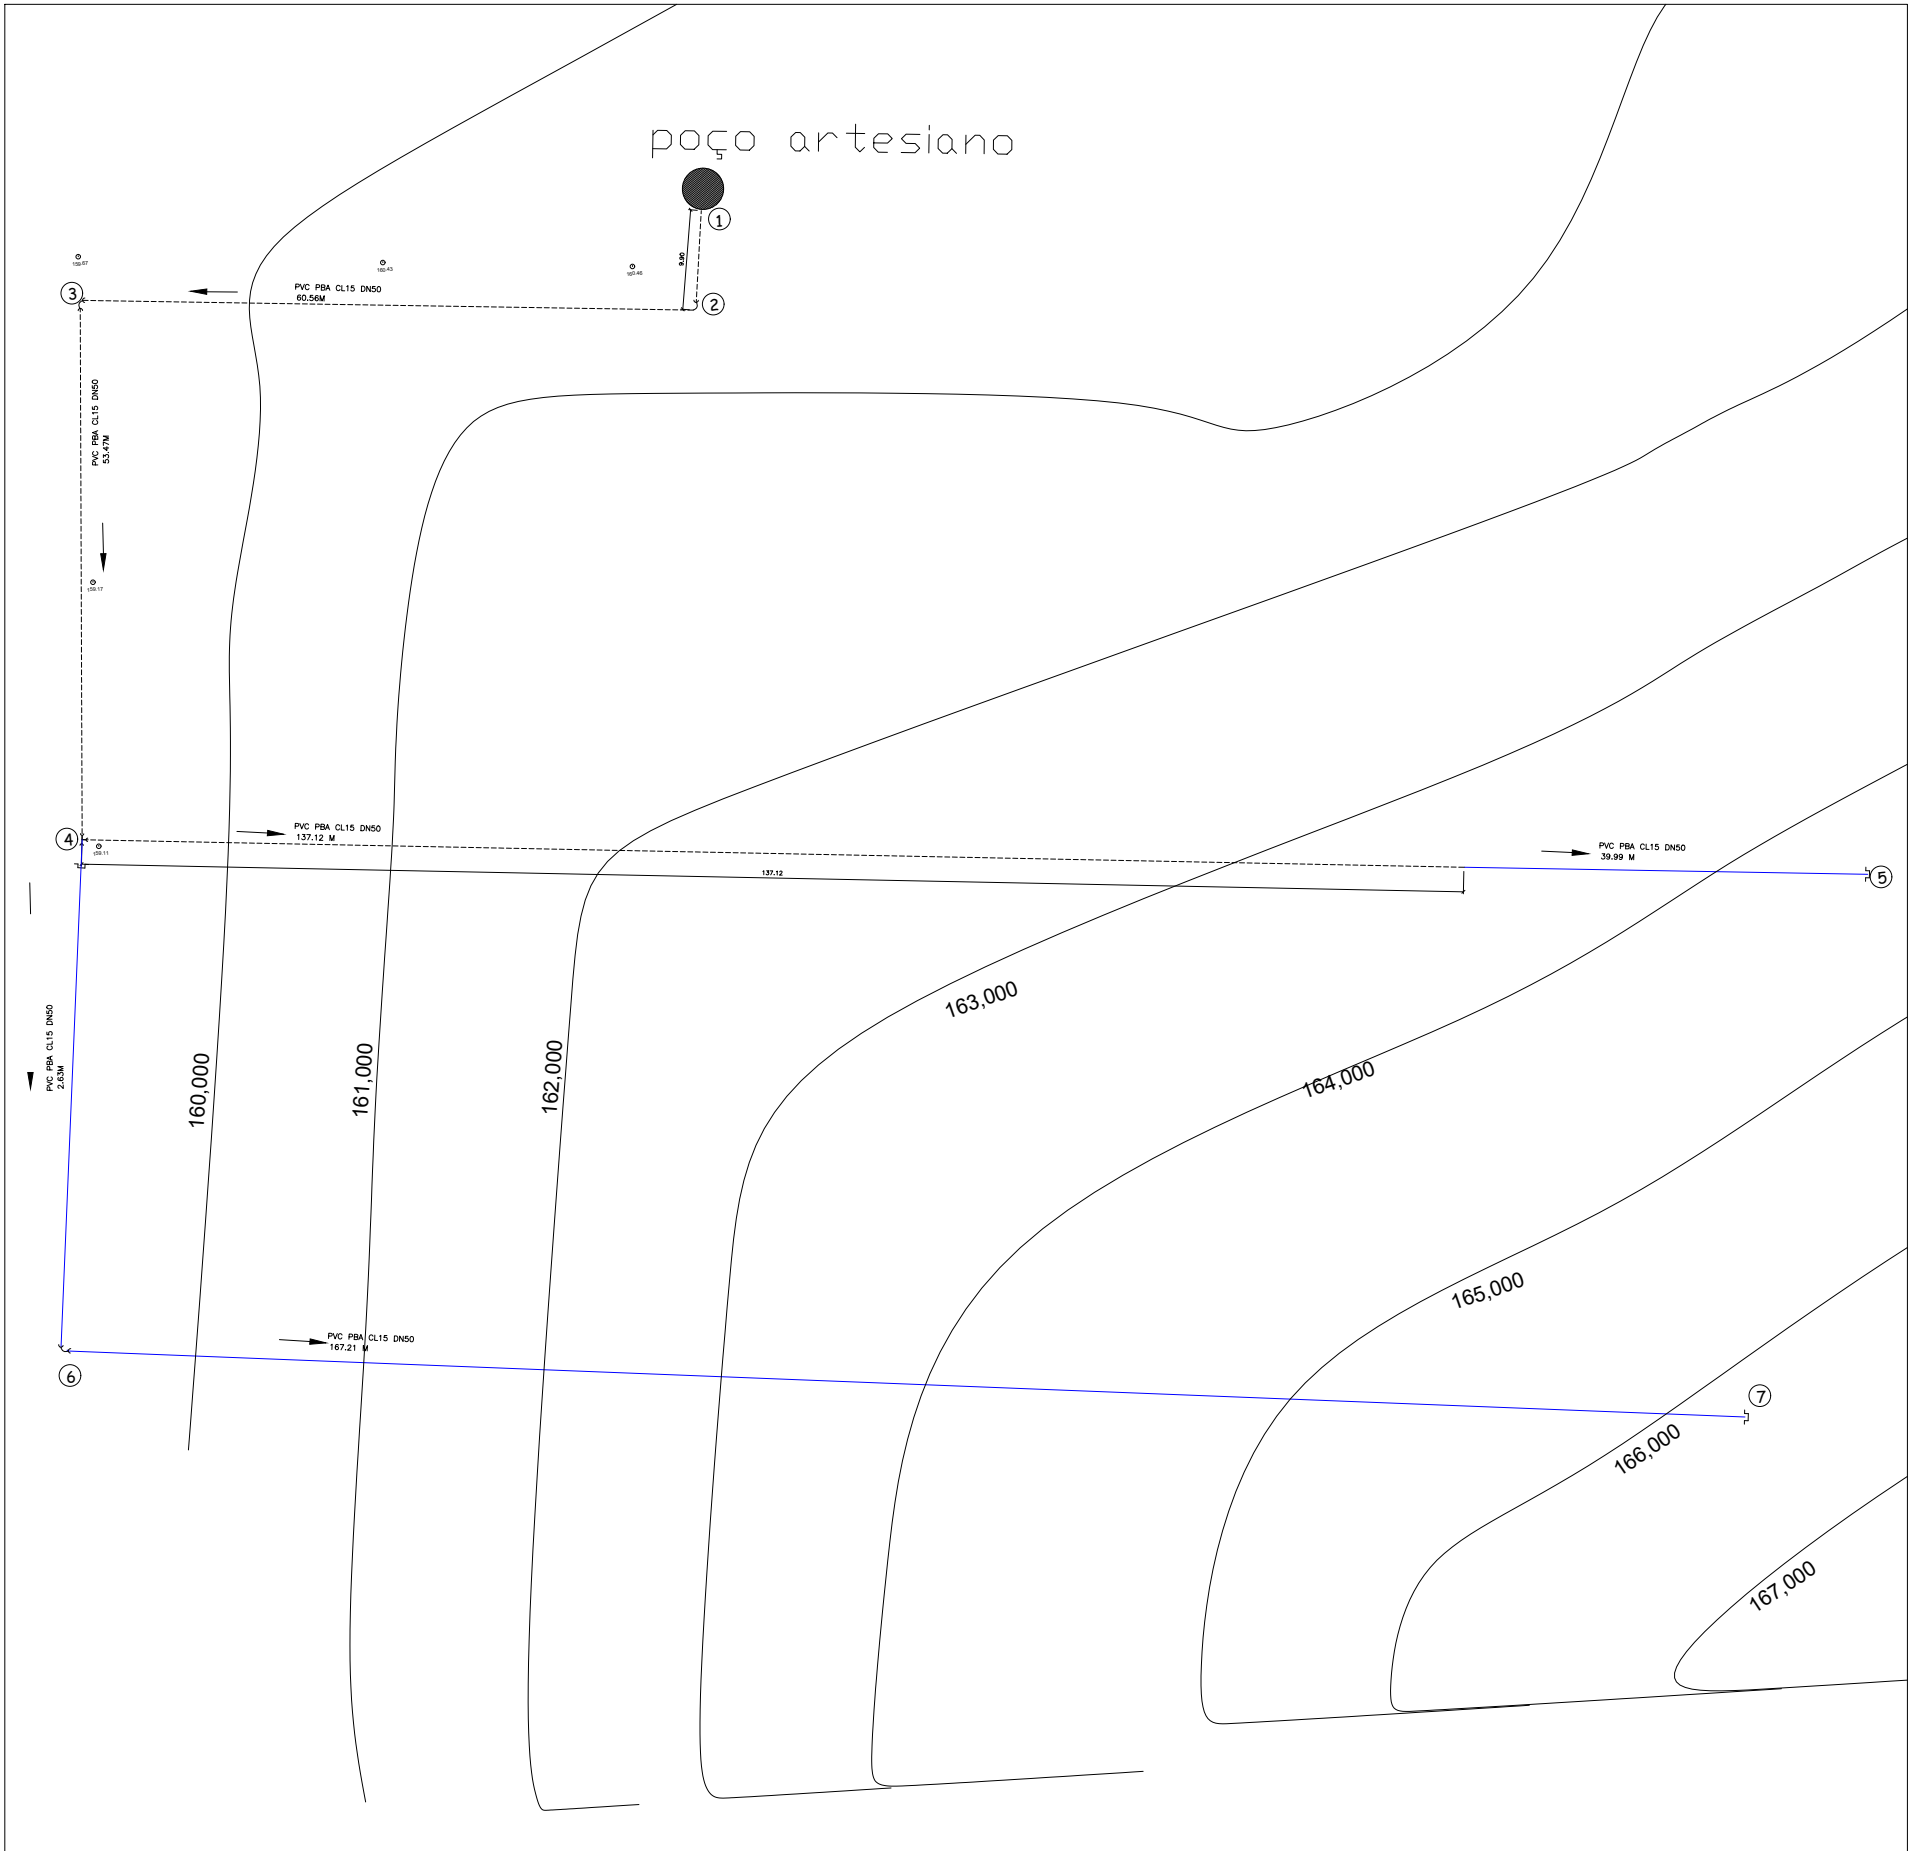

REDE DE DISTRIBUIÇÃO DE LOTEAMENTO MCMV	
QUADRO RESUMO	
ETAPA ÚNICA	
DN 50	EXTENSÃO (m) 257,99
LIGAÇÕES DOMICILIARES	20
MATERIAL	PVC PBA CL15
PRESSÃO DE SERVIÇO	75 MCA
DEMANDA	0.72 L/S
PRESSÃO ESTATICA	60 MCA

LEGENDA

- REDE DE DISTRIBUIÇÃO DE ÁGUA PROJETADA
- REDE DE DISTRIBUIÇÃO CONTEMPLADA NA 1ª ETAPA
- FLUXO

CURVAS	QUANT	ABREV.	DN
	1	C90	50
	2	CAP-50	50

- Nome do empreendimento:** CONSTRUÇÃO DE UNIDADES HABITACIONAIS NO MUNICÍPIO DE RIBEIRA DO AMPARO
- Endereço:** RUA DA ESCOLA NOVA, S/N, CENTRO, RIBEIRA DO AMPARO
- Ponto de Referência:** ESCOLA MUNICIPAL RITA SILVA (AGENORZÃO), PRÓXIMO ÀS CASAS POPULARES
- Descrição:** Conjunto habitacional Minha Casa, Minha Vida.
- Total de apartamentos do empreendimento:** RESIDENCIAL COM 25 CASAS
- Faixa de renda do público-alvo:** Até 1 salário mínimo



Novo PAC FHNIS Sub50

INFRA-ESTRUTURA

LOTEAMENTO MCMV
SISTEMA DE ABASTECIMENTO DÁGUA

Desenho: JORGE OTÁVIO DA SILVA BRANDÃO

Escala: 1:750

Data: 14/08/25

Revisão: 01

Unidade: M

DESENHO

02

FOLHA

02/03