



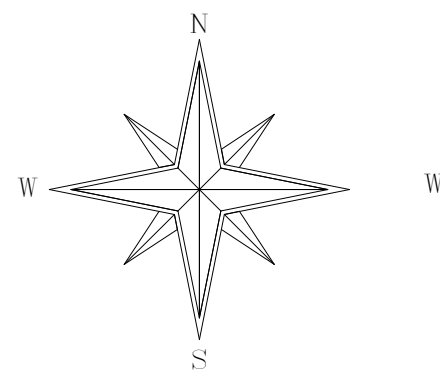


BARROCAS

LEGENDA TOPOGRAFICA

- POSTE
- ARVORE
- CERCA
- ALVENARIA
- PASSEIO- MEIO FIO
- CURVAS DE NIVEL

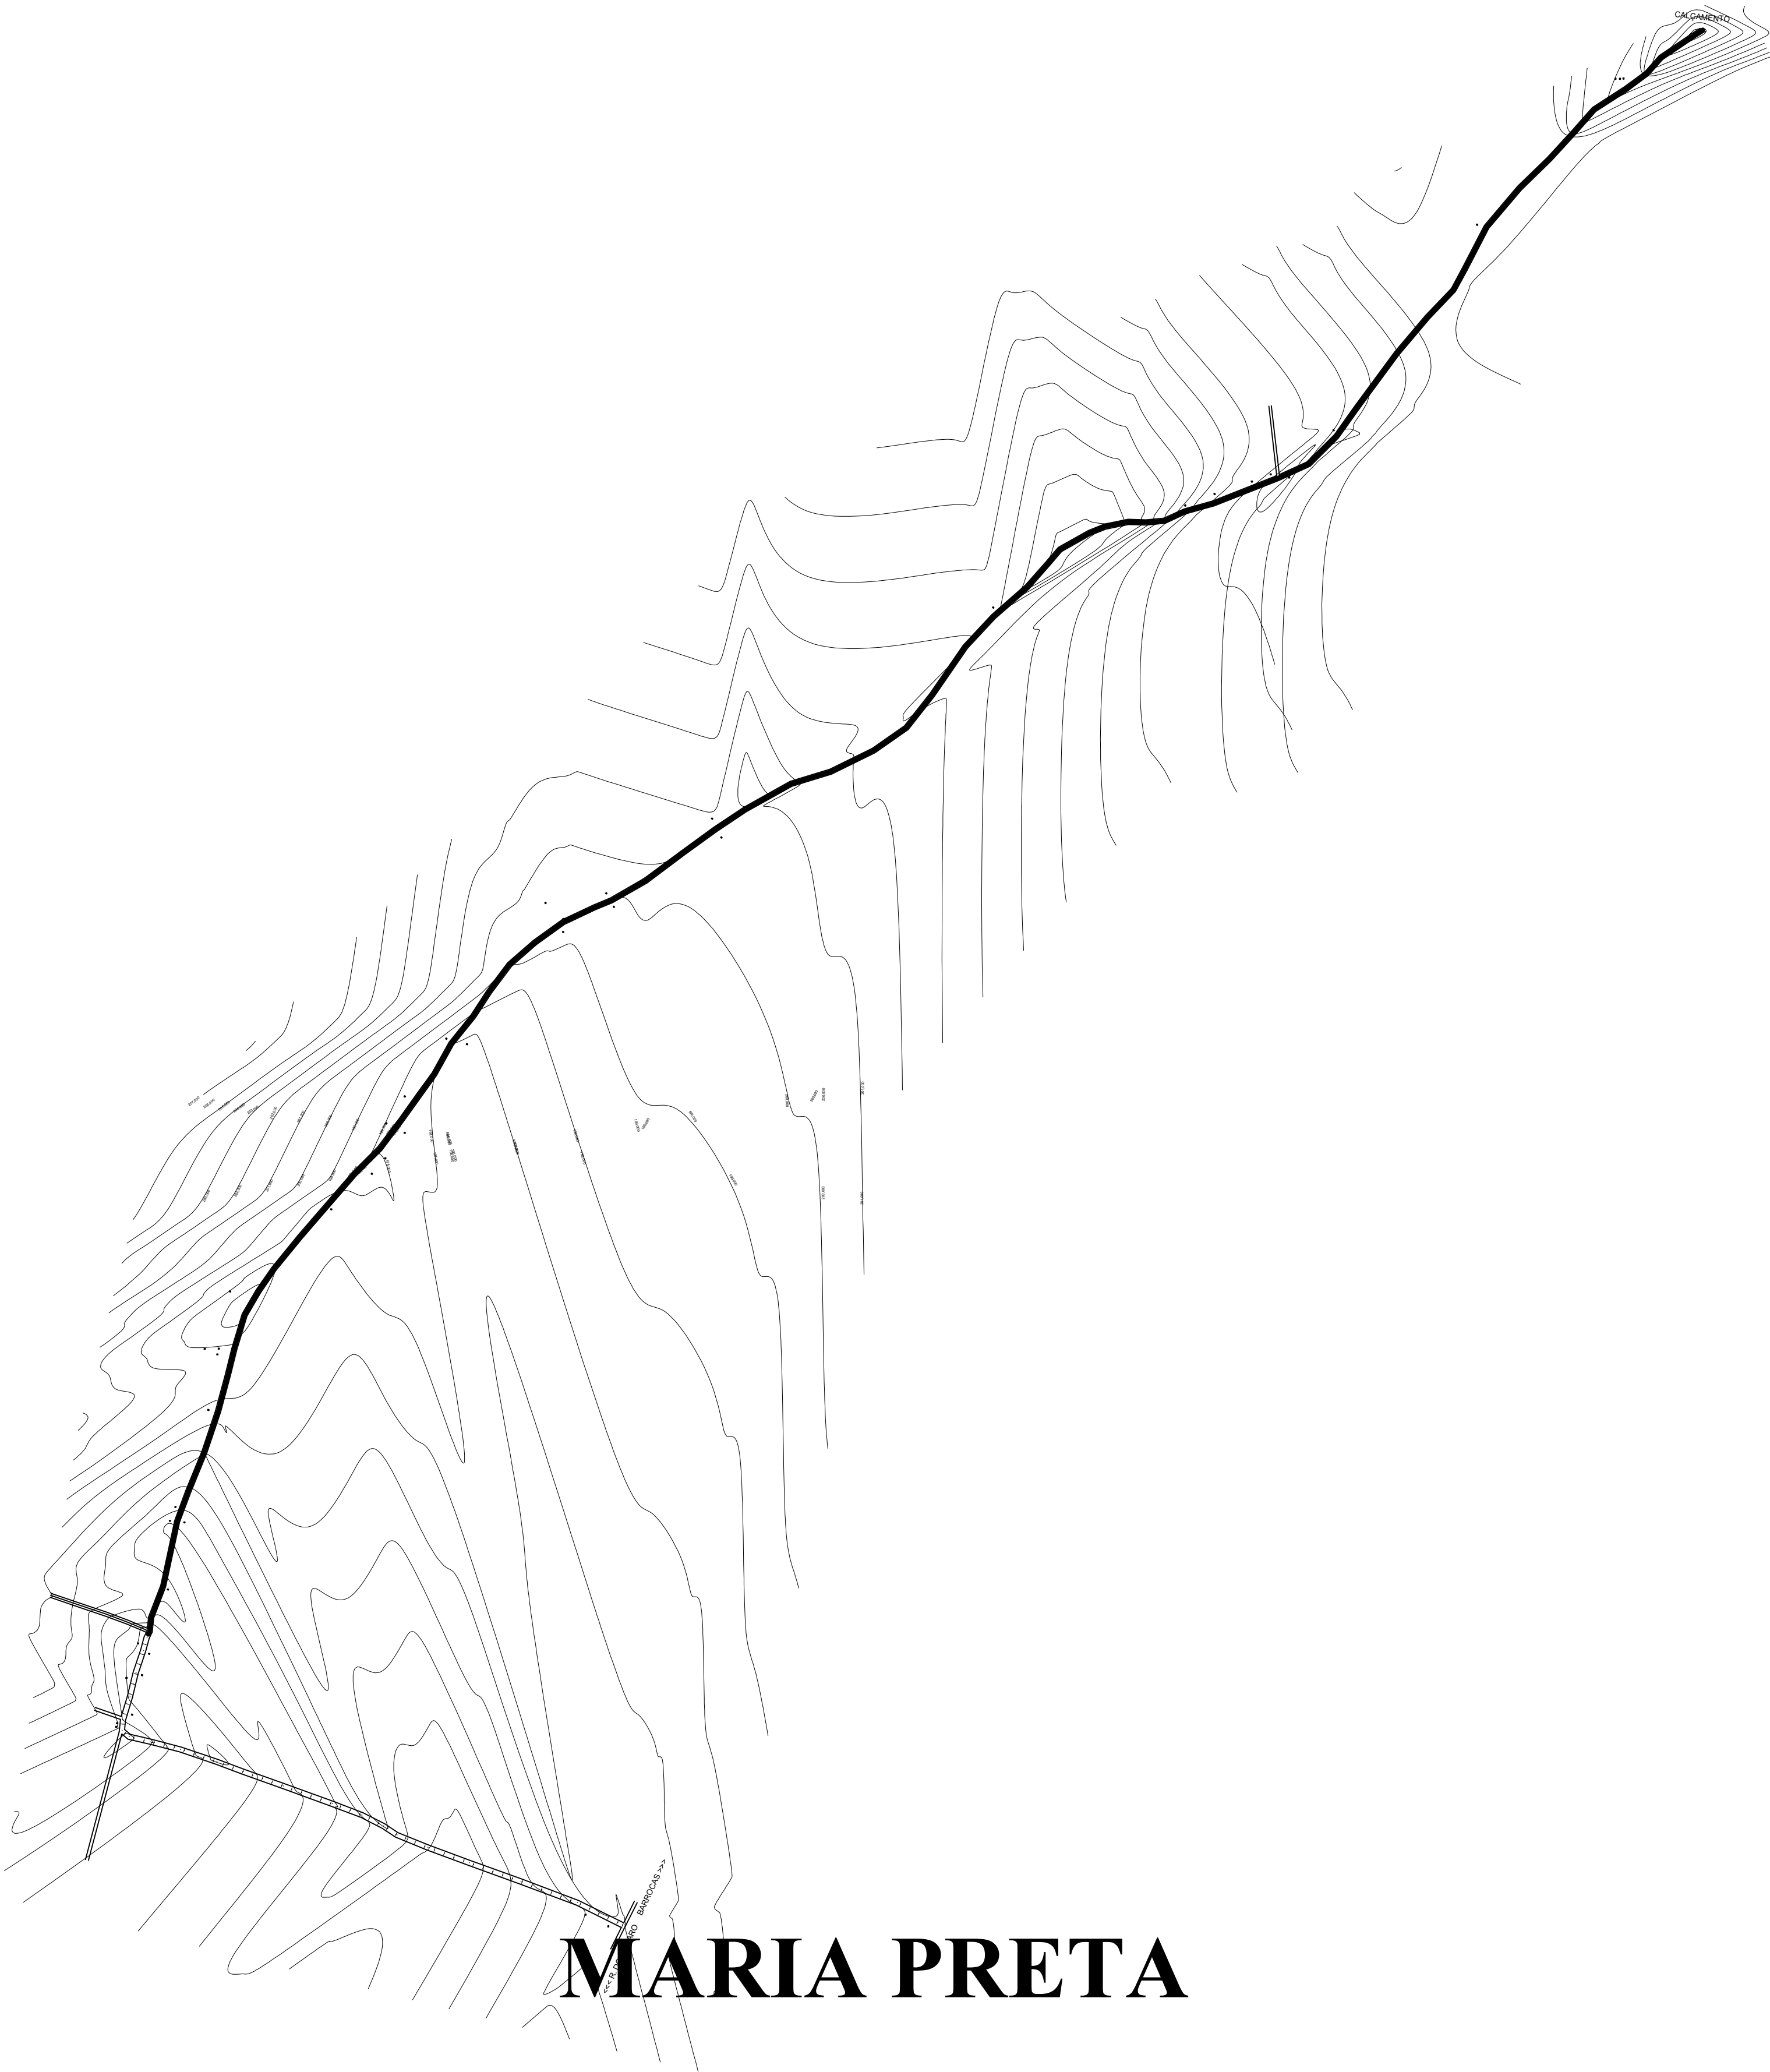

LEVANTAMENTO PLANIALTIMÉTRICO			
ENCASCALHAMENTO- MARIA PRETA - BARROCAS			
MUNICÍPIO: RIBEIRA DO AMPARO			DATA : 10 / 10 / 2025
PERIMETRO: 5.730,92 m			ESCALA: 1:2000
RESPONSÁVEL TÉCNICO :		JOSÉ CAIO OLIVEIRA AMORIM	
		ENGENHEIRO CIVIL CREA-BA 3000148201	
PROPRIETÁRIO: PREFEITURA M. DE RIBEIRA DO AMPARO			PADRÃO: A1

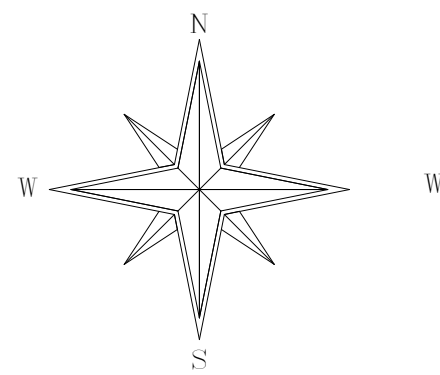

LEGENDA TOPOGRAFICA

POSTE

ARVORE


CERCA

ALVENARIA



PASSEIO- MEIO FIO

CURVAS DE NIVEL

Perfil Longitudinal

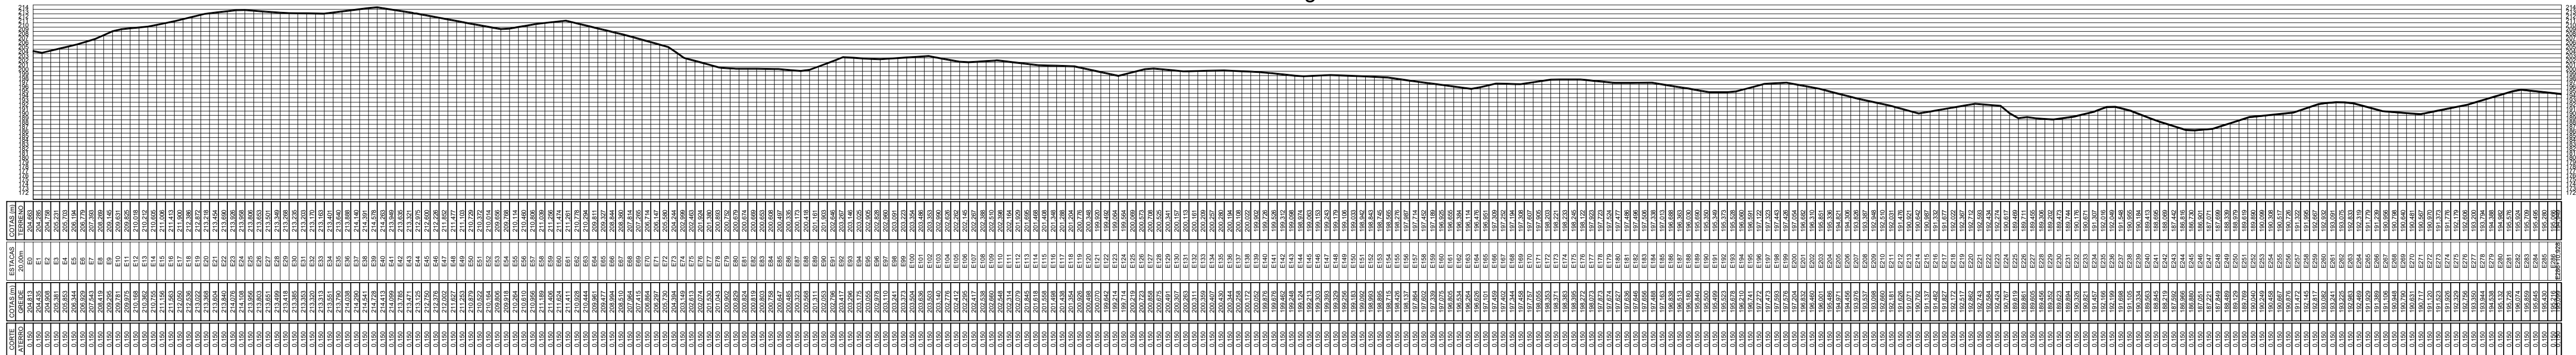


LEVANTAMENTO PLANIALTIMÉTRICO			
ENCASCALHAMENTO- MARIA PRETA - BARROCAS			
MUNICÍPIO: RIBEIRA DO AMPARO			DATA : 10 / 10 / 2025
PERIMETRO: 5.730,92 m			ESCALA: 1:2000
RESPONSÁVEL TÉCNICO :		JOSÉ CAIO OLIVEIRA AMORIM	
		ENGENHEIRO CIVIL CREA-BA 3000148201	
PROPRIETÁRIO: PREFEITURA M. DE RIBEIRA DO AMPARO			PADRÃO: A1

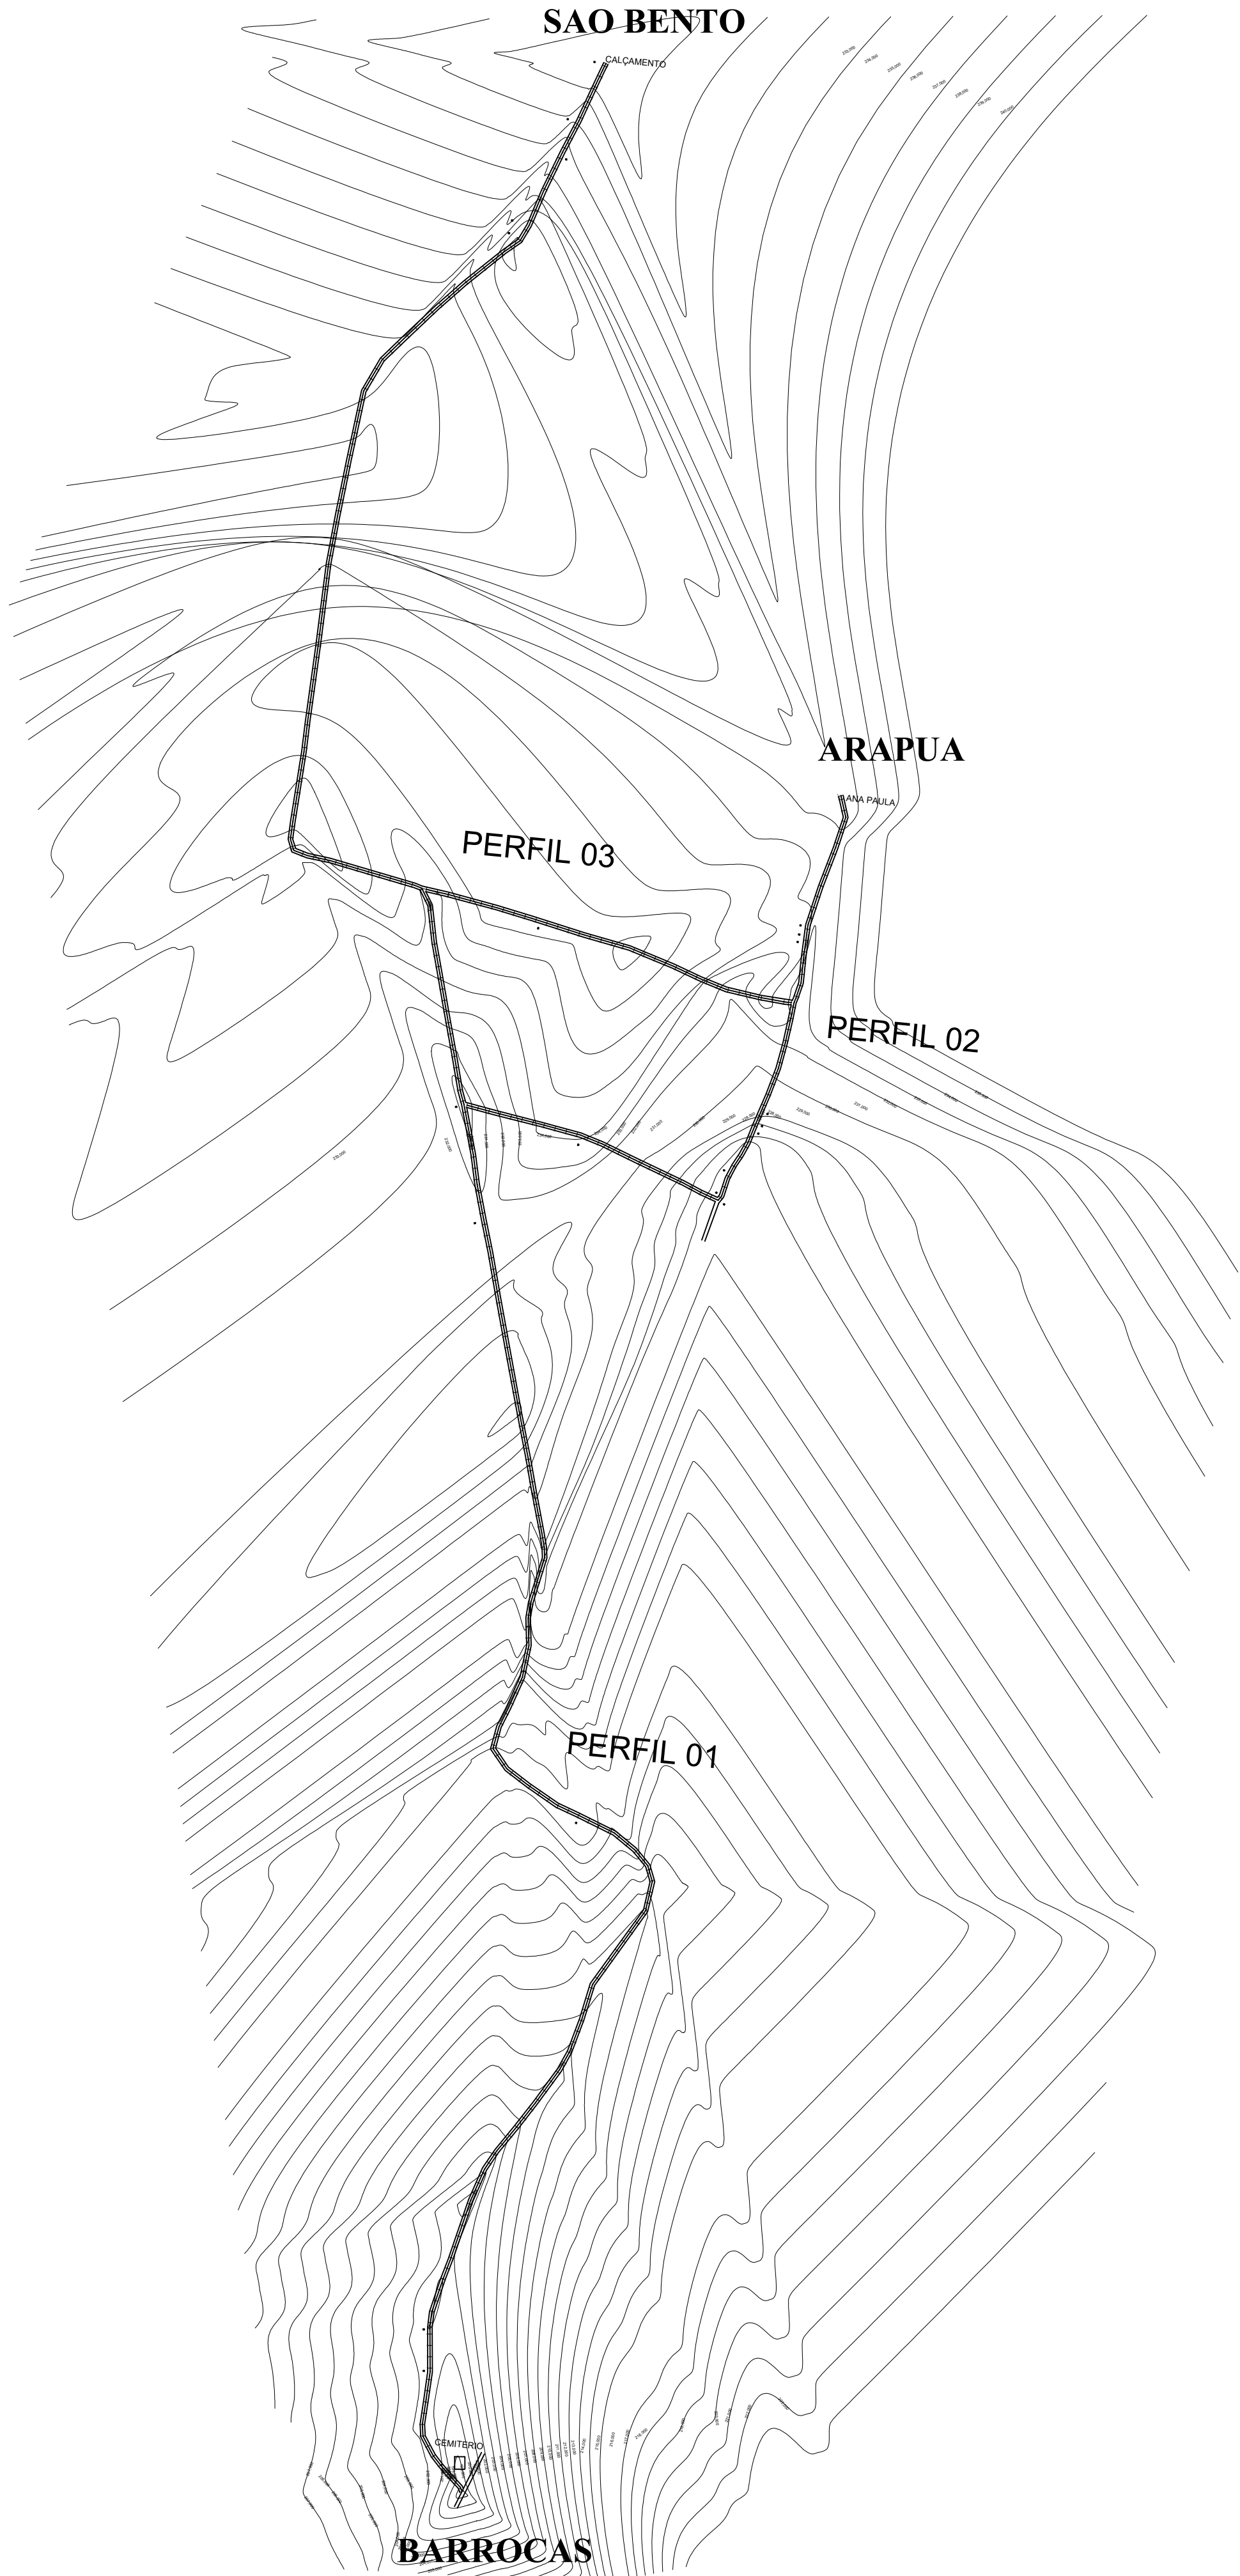
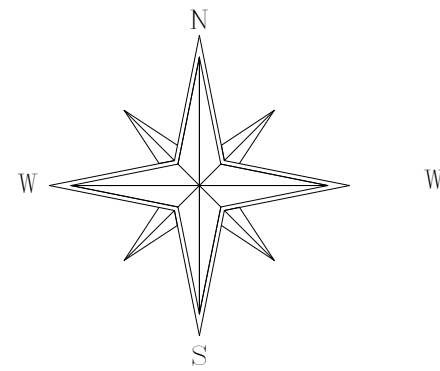


LEGENDA TOPOGRAFICA


- POSTE
- ARVORE
- CERCA
- ALVENARIA
- PASSEIO- MEIO FIO
- CURVAS DE NIVEL

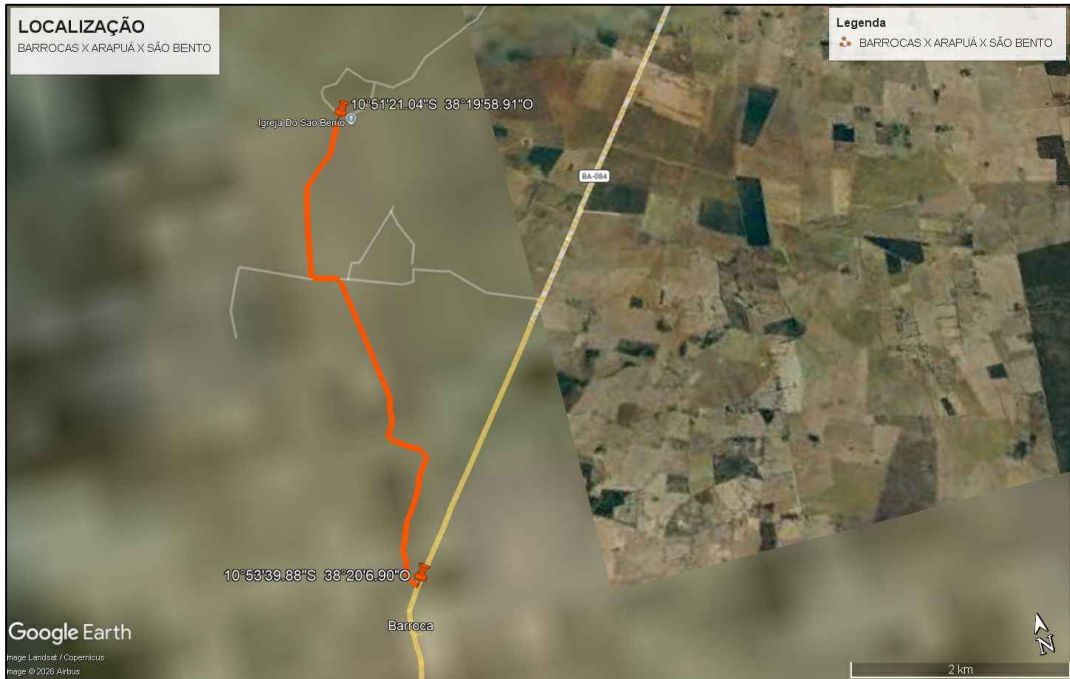

LEVANTAMENTO PLANIALTIMÉTRICO	
ENCASCALHAMENTO - BARROCAS - ARAPUA - SAO BENTO	
MUNICÍPIO: RIBEIRA DO AMPARO	DATA : 10 / 10 / 2025
PERIMETRO: 4.904,96 m	ESCALA: 1:2000
RESPONSÁVEL TÉCNICO :	JOSÉ CAIO OLIVEIRA AMORIM ENGENHEIRO CIVIL CREA-BA 3000148201
PROPRIETÁRIO: PREFEITURA M. DE RIBEIRA DO AMPARO	PADRÃO: A1

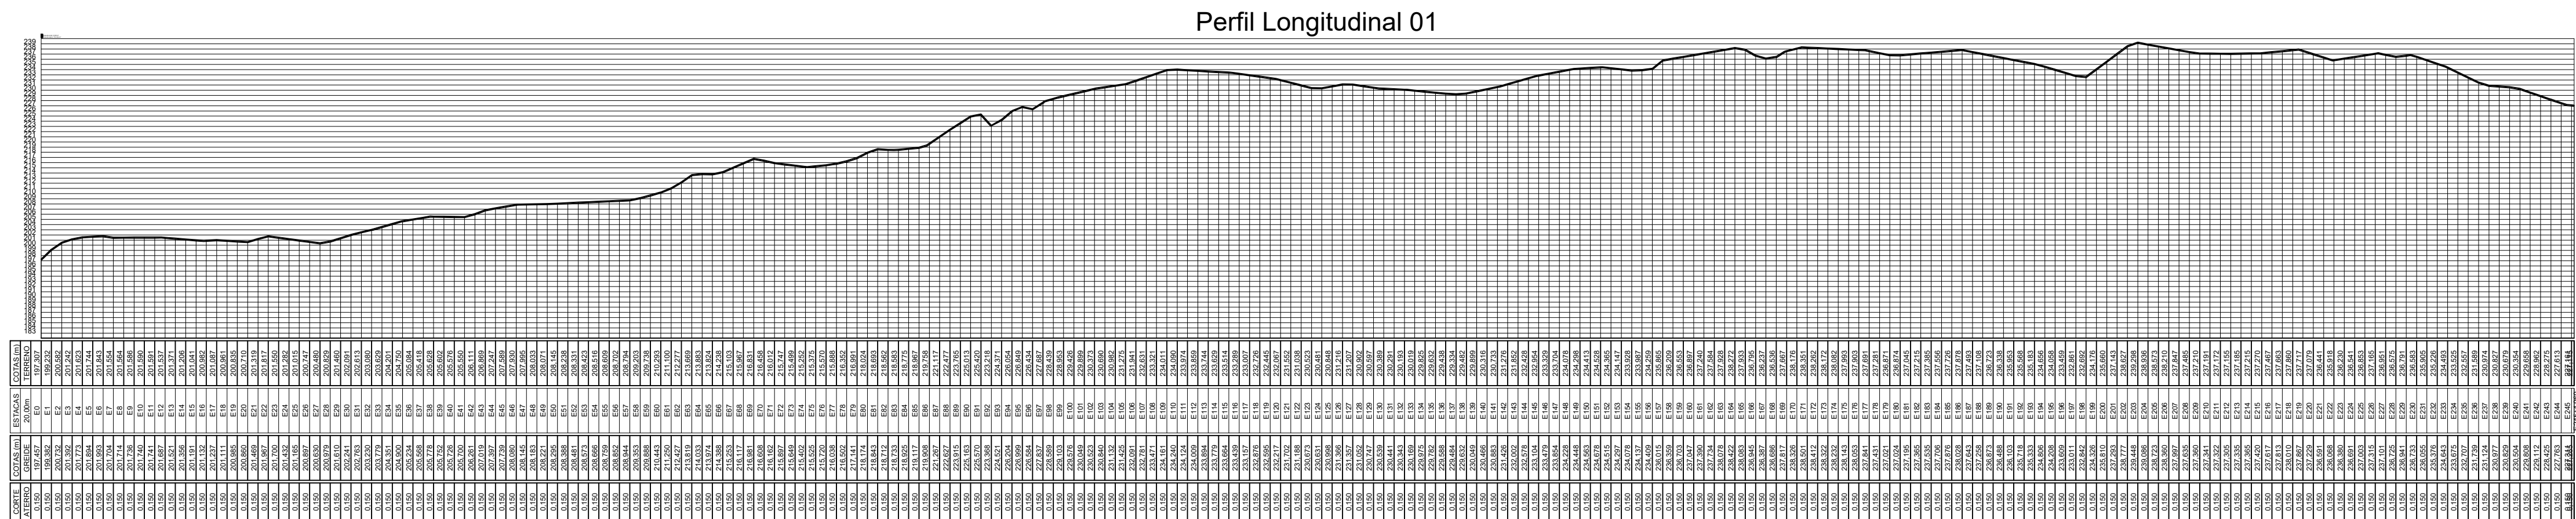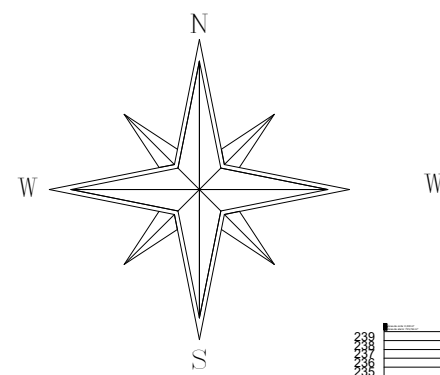


- LEGENDA TOPOGRAFICA
- POSTE
 - ARVORE
 - CERCA
 - ALVENARIA
 - PASSEIO- MEIO FIO
 - CURVAS DE NIVEL

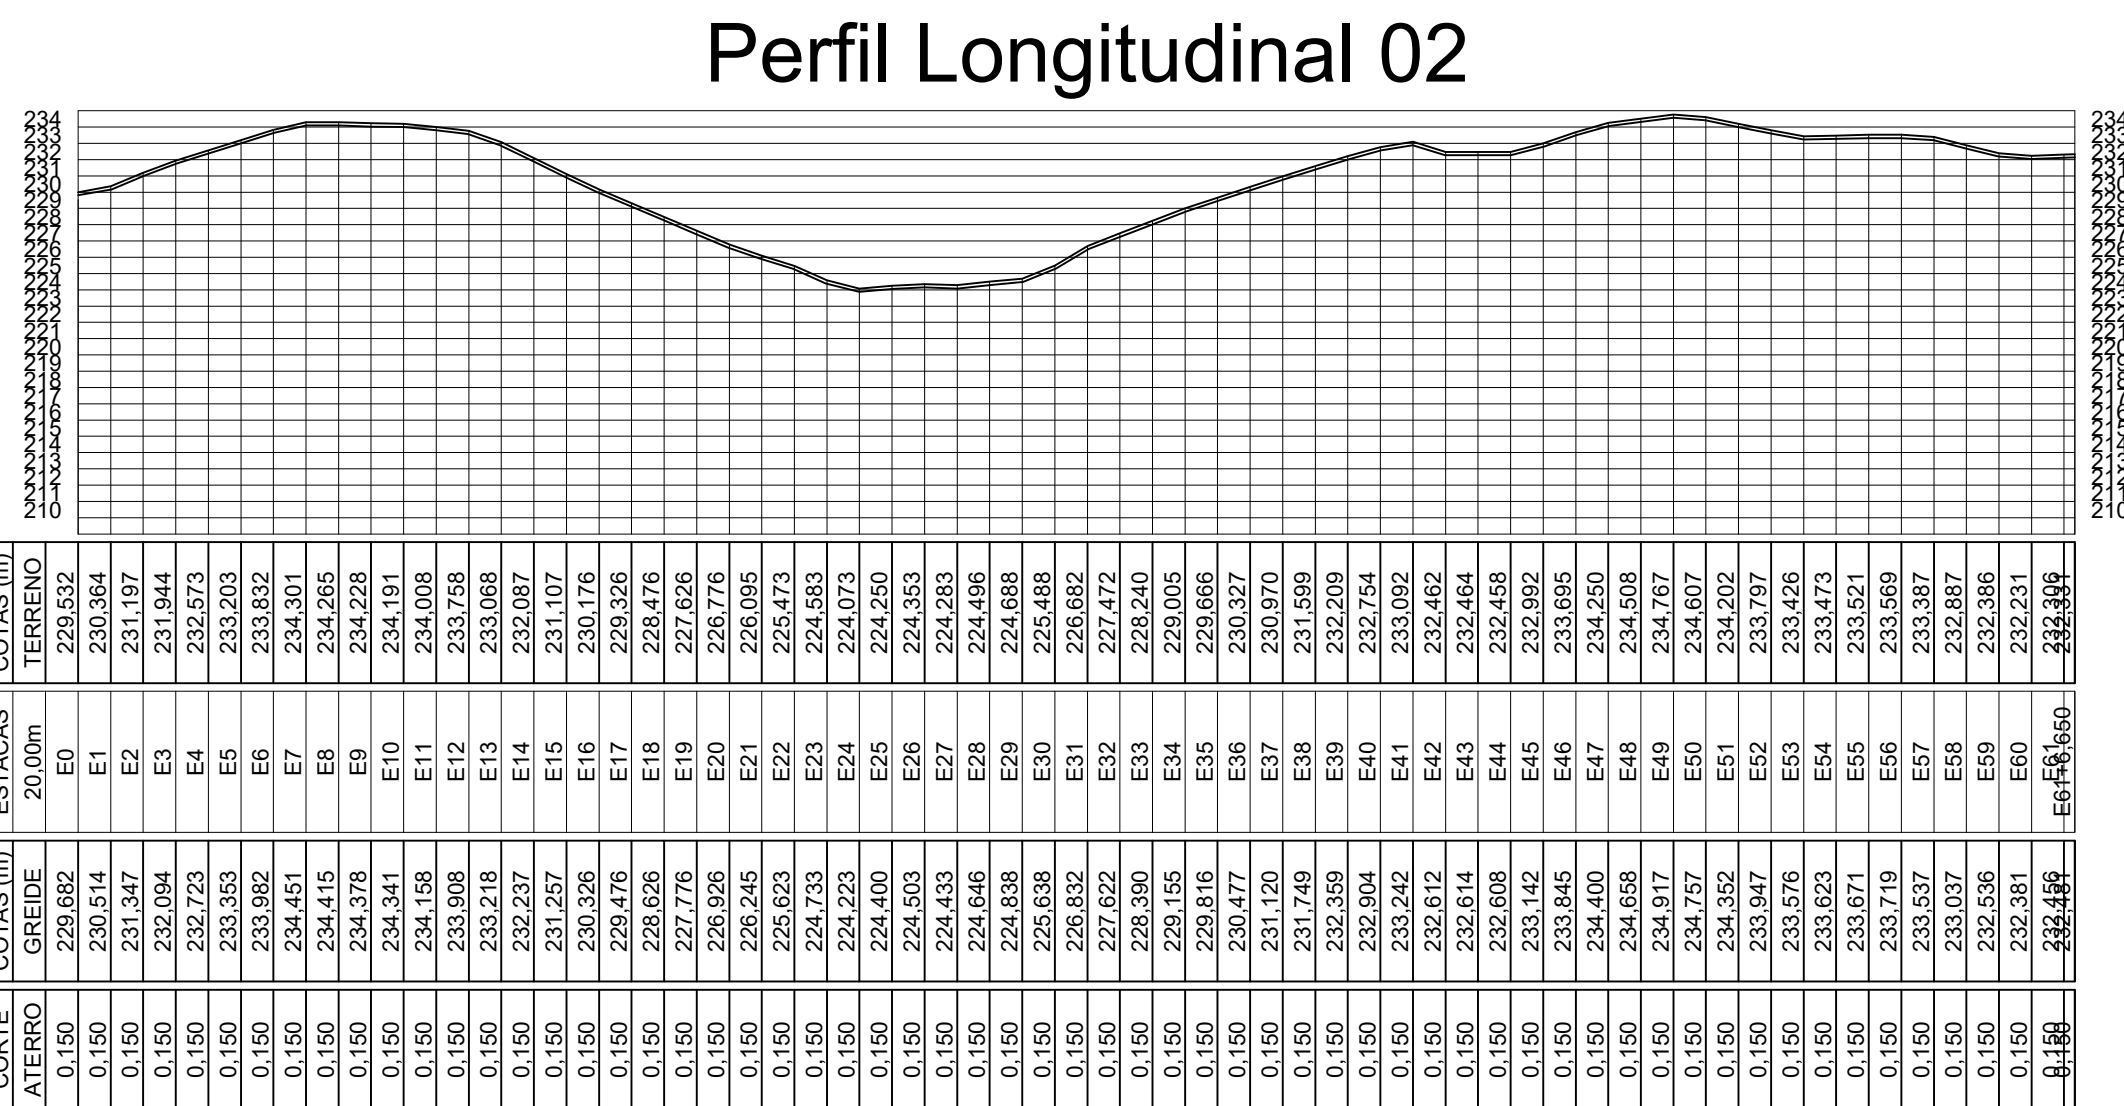


CORTES		ESTACAS		COTAS (m)	
ATERRO	GREIDE	20,00m	TERRENO		
0,150	229,682	E0	229,532		
0,150	230,514	E1	230,384		
0,150	231,347	E2	231,197		
0,150	232,084	E3	231,944		
0,150	232,723	E4	232,573		
0,150	233,363	E5	233,203		
0,150	233,982	E6	233,832		
0,150	234,415	E7	234,301		
0,150	234,415	E8	234,265		
0,150	234,378	E9	234,228		
0,150	234,341	E10	234,191		
0,150	234,158	E11	234,008		
0,150	233,908	E12	233,738		
0,150	233,237	E13	233,068		
0,150	232,457	E14	232,287		
0,150	231,657	E15	231,487		
0,150	230,857	E16	230,687		
0,150	230,057	E17	230,186		
0,150	229,476	E18	229,476		
0,150	228,626	E19	228,476		
0,150	227,776	E20	227,626		
0,150	226,926	E21	226,776		
0,150	226,245	E22	226,095		
0,150	225,623	E23	225,473		
0,150	224,733	E24	224,583		
0,150	224,223	E25	224,073		
0,150	224,400	E26	224,290		
0,150	224,503	E27	224,353		
0,150	224,433	E28	224,283		
0,150	224,646	E29	224,496		
0,150	224,838	E30	224,688		
0,150	225,638	E31	225,488		
0,150	226,632	E32	226,692		
0,150	227,622	E33	227,472		
0,150	228,390	E34	228,240		
0,150	229,155	E35	229,005		
0,150	229,616	E36	229,696		
0,150	230,120	E37	230,070		
0,150	231,120	E38	231,599		
0,150	232,369	E39	232,209		
0,150	233,904	E40	232,754		
0,150	232,242	E41	233,092		
0,150	232,614	E42	232,492		
0,150	232,614	E43	232,484		
0,150	232,608	E44	232,458		
0,150	233,142	E45	232,992		
0,150	233,845	E46	233,695		
0,150	234,400	E47	234,250		
0,150	234,658	E48	234,508		
0,150	234,917	E49	234,767		
0,150	234,757	E50	234,607		
0,150	234,352	E51	234,202		
0,150	233,947	E52	233,797		
0,150	233,576	E53	233,476		
0,150	233,623	E54	233,473		
0,150	233,671	E55	233,521		
0,150	233,719	E56	233,569		
0,150	233,767	E57	233,617		
0,150	233,815	E58	233,857		
0,150	233,536	E59	233,386		
0,150	232,381	E60	232,231		
0,150	233,493	E61	233,343		
0,150	232,681	E62	232,466		
0,150	232,466	E63	232,388		


Perfil Longitudinal 03

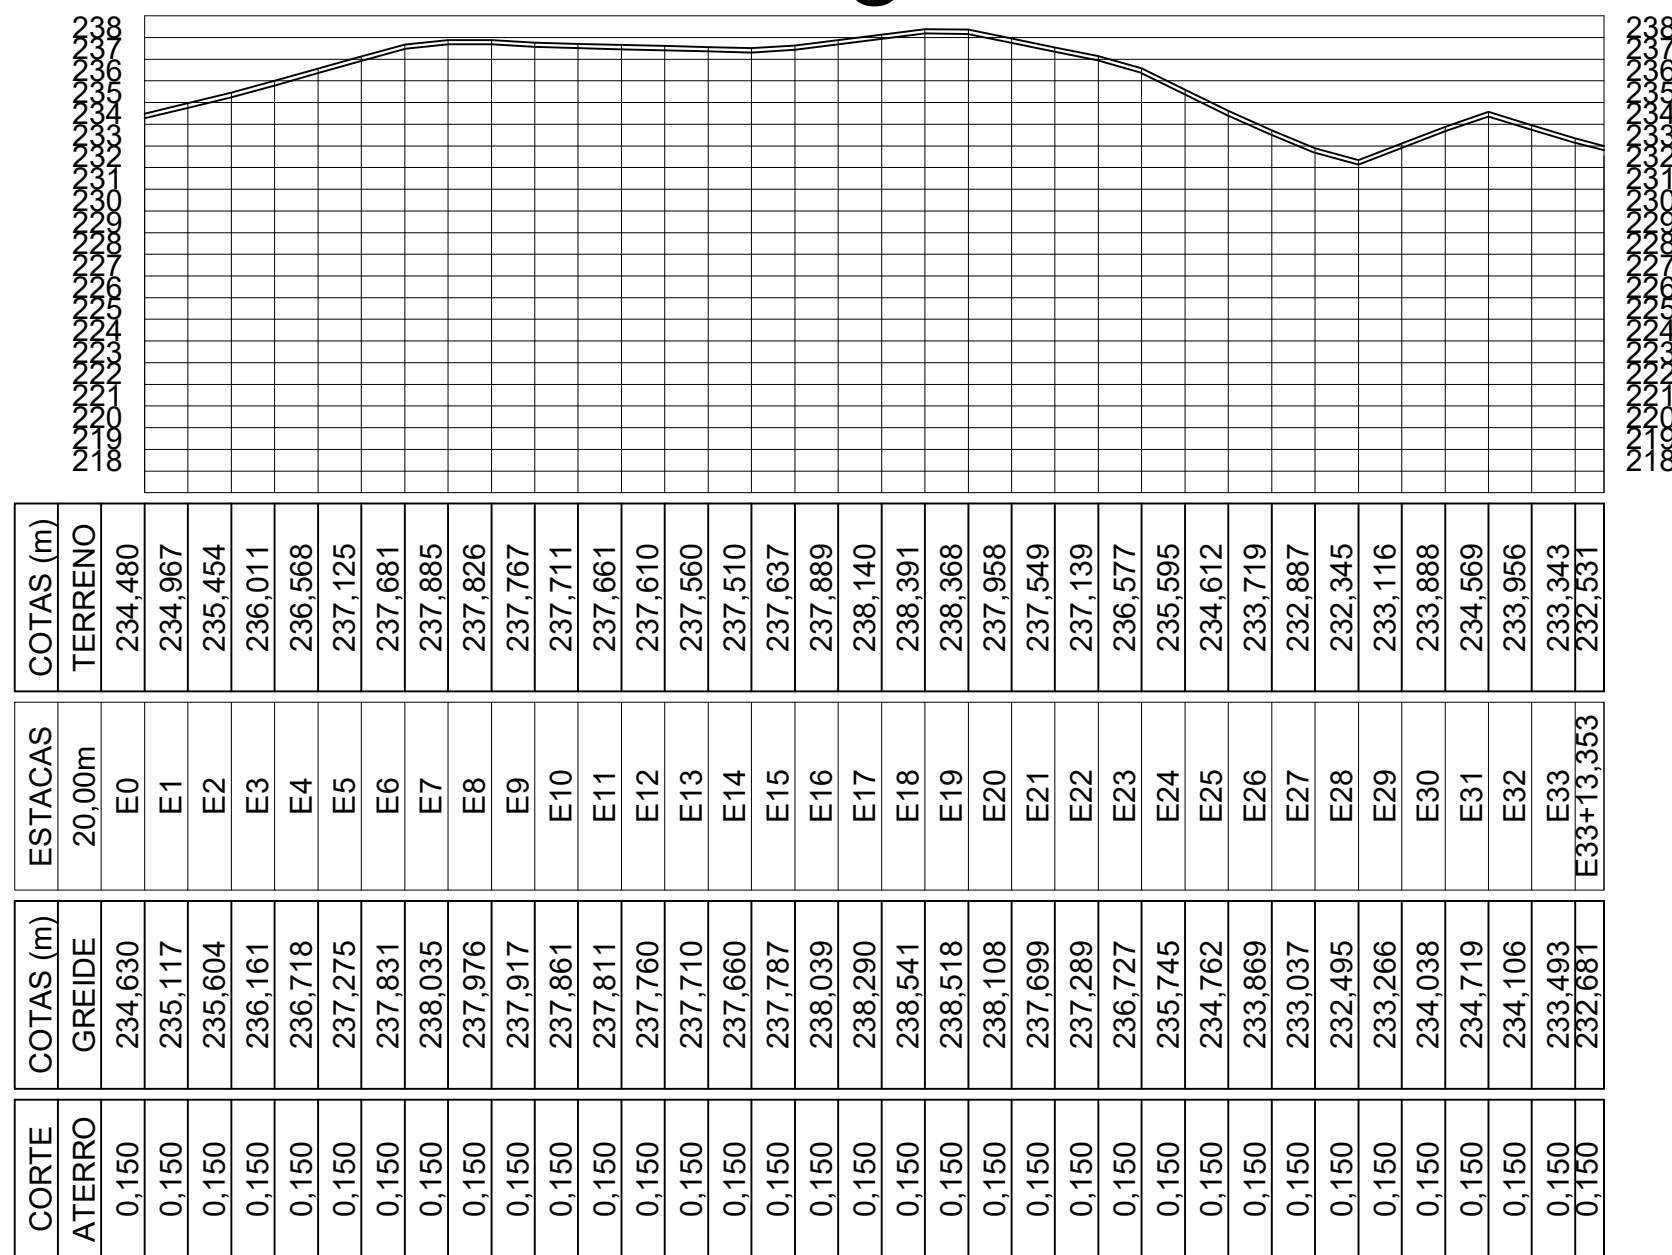

CORTES		ESTACAS		COTAS (m)	
ATERRO	GREIDE	20,00m	TERRENO		
0,150	234,630	E0	234,480		
0,150	235,117	E1	234,967		
0,150	235,604	E2	235,454		
0,150	236,181	E3	236,011		
0,150	236,718	E4	236,568		
0,150	237,275	E5	237,125		
0,150	237,831	E6	237,681		
0,150	238,035	E7	237,885		
0,150	237,976	E8	237,826		
0,150	237,917	E9	237,767		
0,150	237,861	E10	237,711		
0,150	237,811	E11	237,661		
0,150	237,760	E12	237,610		
0,150	237,710	E13	237,560		
0,150	237,660	E14	237,510		
0,150	237,787	E15	237,637		
0,150	238,039	E16	237,889		
0,150	238,290	E17	238,140		
0,150	238,541	E18	238,391		
0,150	238,518	E19	238,368		
0,150	238,108	E20	237,958		
0,150	237,699	E21	237,549		
0,150	237,289	E22	237,139		
0,150	236,727	E23	236,577		
0,150	235,745	E24	235,595		
0,150	234,762	E25	234,612		
0,150	233,899	E26	233,719		
0,150	233,037	E27	232,887		
0,150	232,495	E28	232,345		
0,150	233,266	E29	233,116		
0,150	234,038	E30	233,888		
0,150	234,719	E31	234,569		
0,150	234,106	E32	233,956		
0,150	233,493	E33	233,343		
0,150	232,681	E34	232,531		

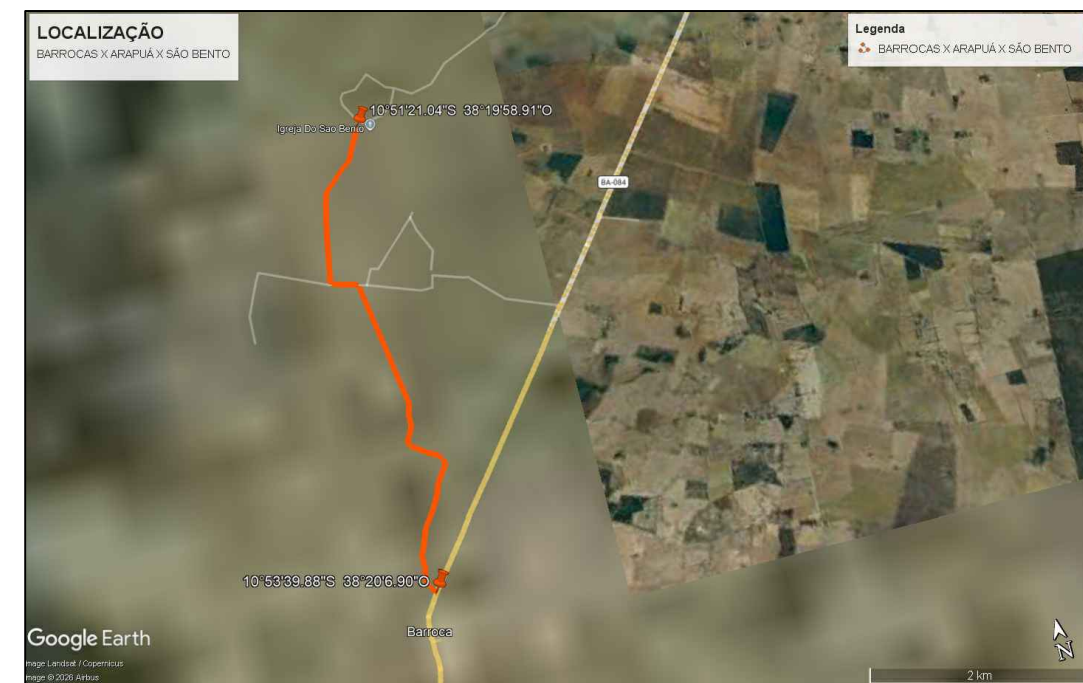


LEVANTAMENTO PLANIALTIMÉTRICO			
ENCASCALHAMENTO - BARROCAS - ARAPUA - SAO BENTO			
MUNICÍPIO: RIBEIRA DO AMPARO			DATA : 10 / 10 / 2025
PERIMETRO: 4.904,96 m			ESCALA: 1:2000
RESPONSÁVEL TÉCNICO :		JOSÉ CAIO OLIVEIRA AMORIM	
		ENGENHEIRO CIVIL CREA-BA 3000148201	
PROPRIETÁRIO: PREFEITURA M. DE RIBEIRA DO AMPARO			PADRÃO: A1

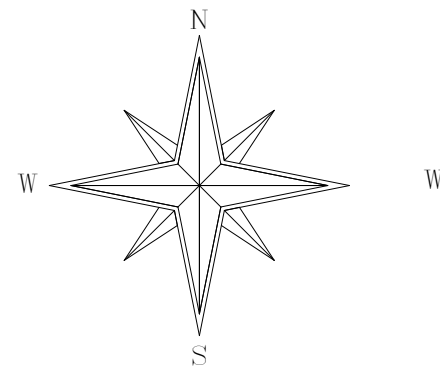


LEGENDA TOPOGRAFICA

- POSTE
- ARVORE
- CERCA
- ALVENARIA
- PASSEIO- MEIO FIO
- CURVAS DE NIVEL

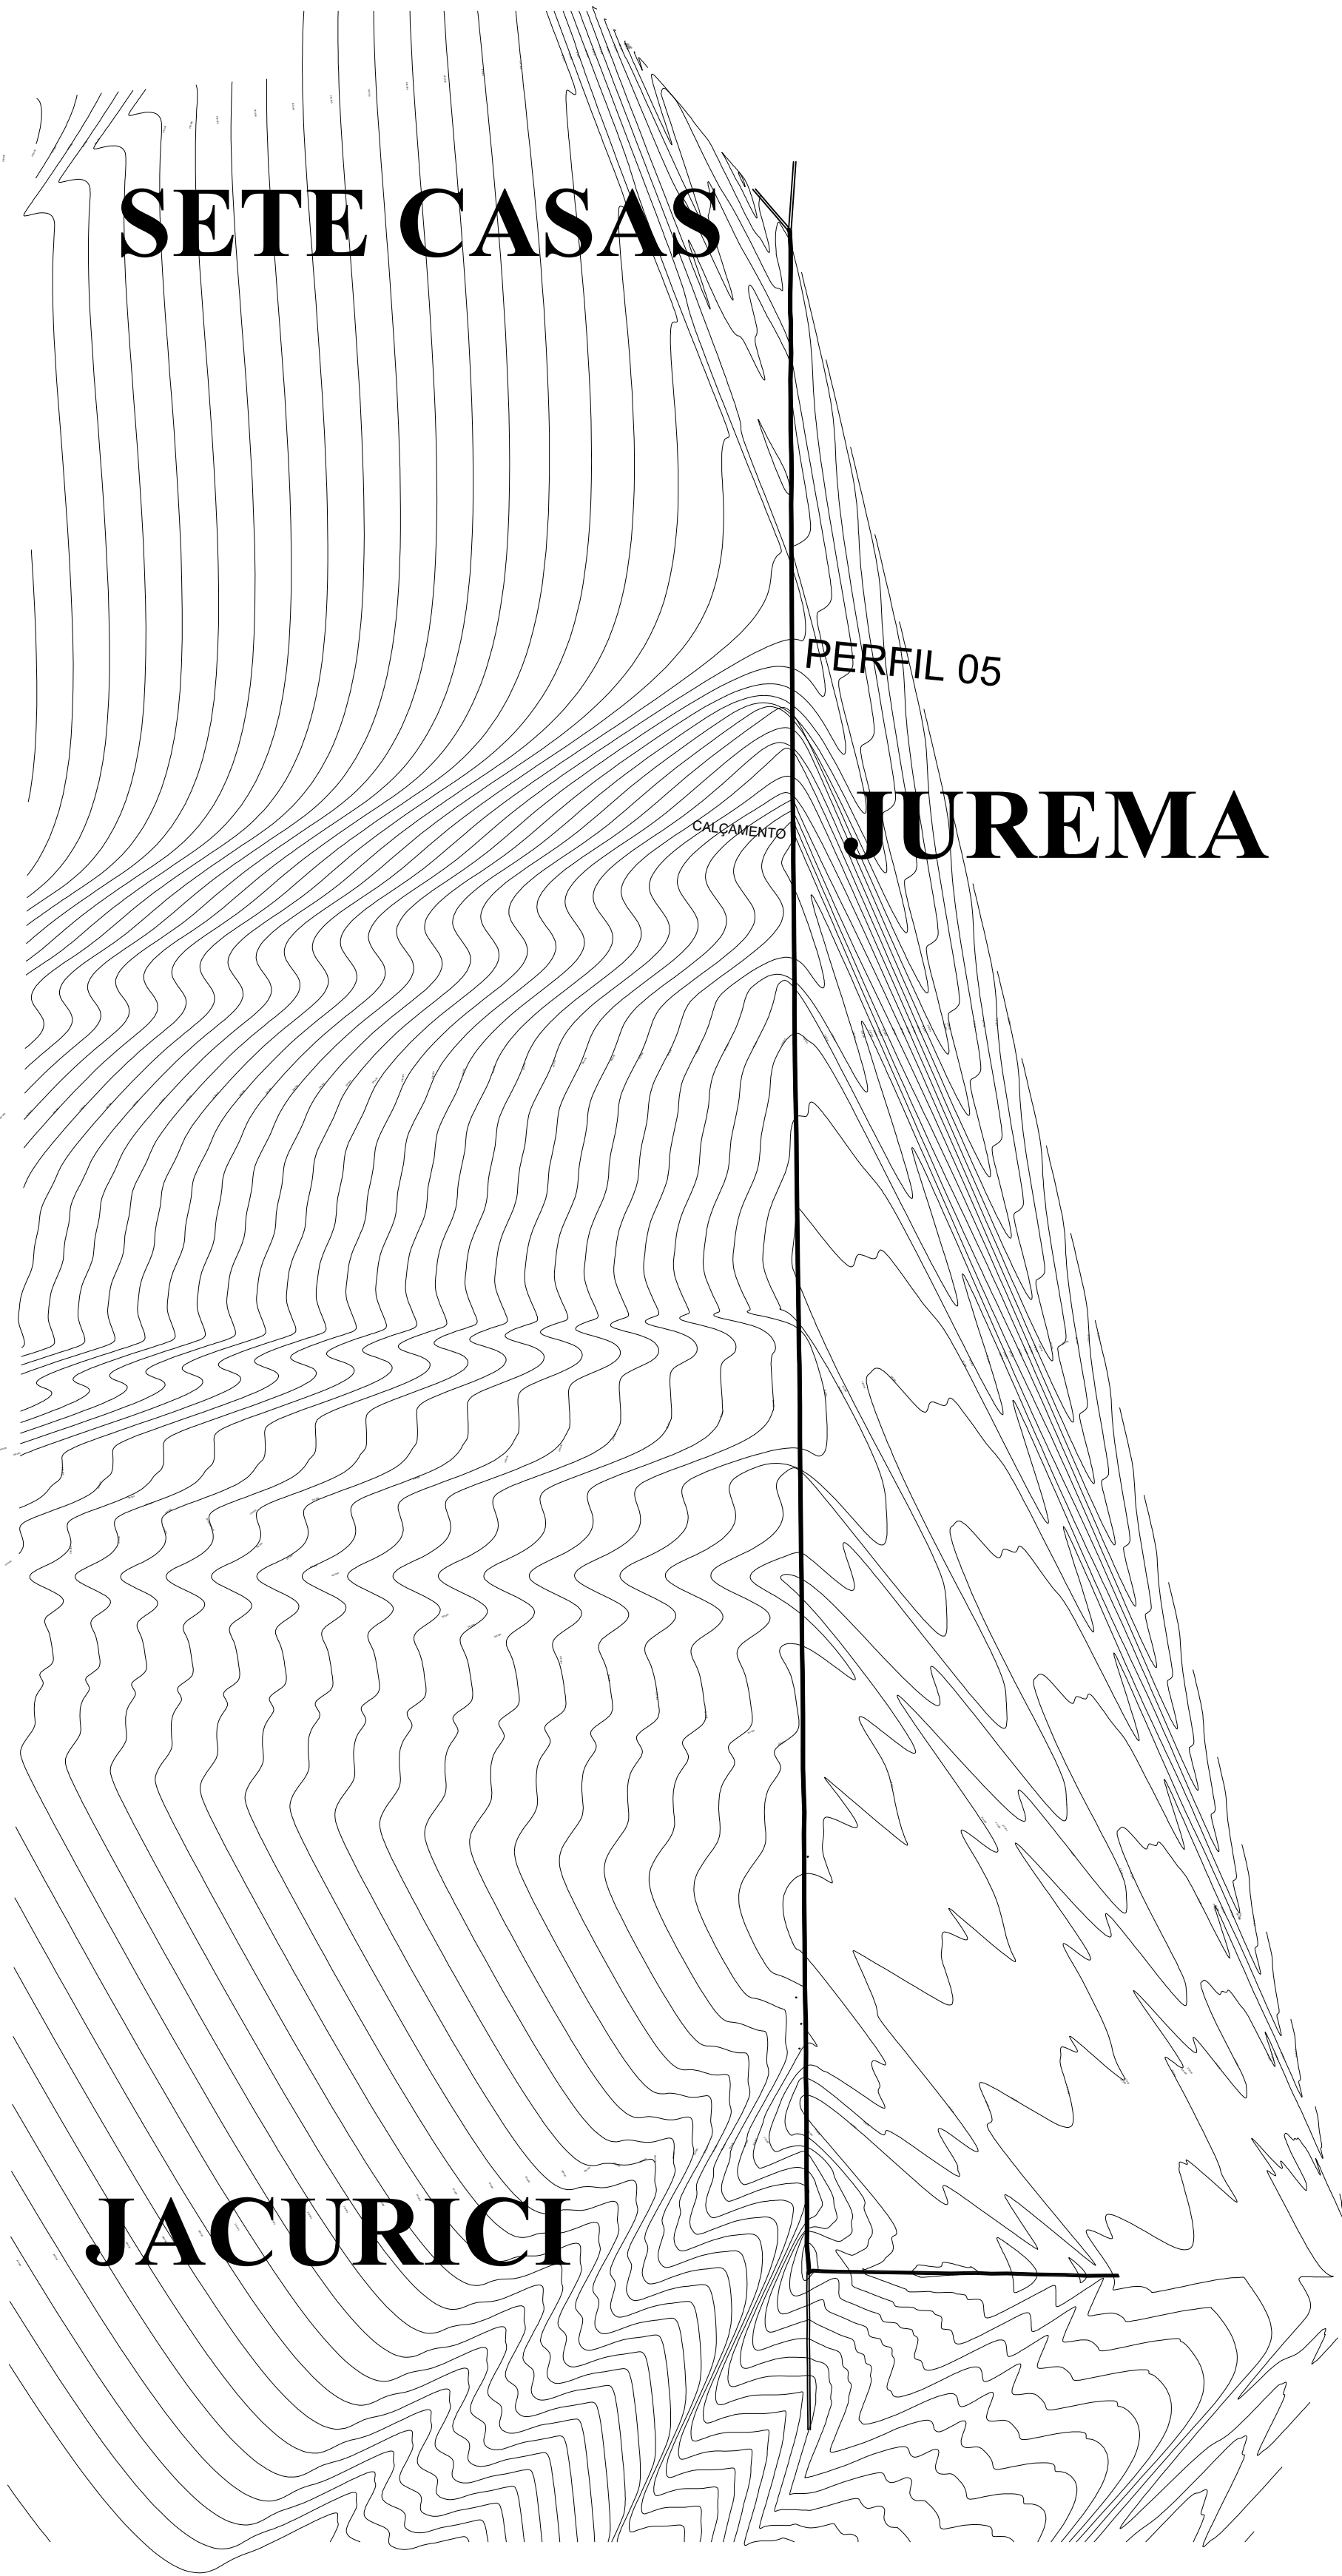

LEVANTAMENTO PLANIALTIMÉTRICO	
JACURICI - JUREMA - SETE CASAS	
MUNICÍPIO: RIBEIRA DO AMPARO	DATA : 09 / 10 / 2025
PERIMETRO: 6.980,00 m	ESCALA: 1:30000
RESPONSÁVEL TÉCNICO :	JOSÉ CAIO OLIVEIRA AMORIM ENGENHEIRO CIVIL CREA-BA 3000148201
PROPRIETÁRIO: PREFEITURA M. DE RIBEIRA DO AMPARO	PADRÃO: A1

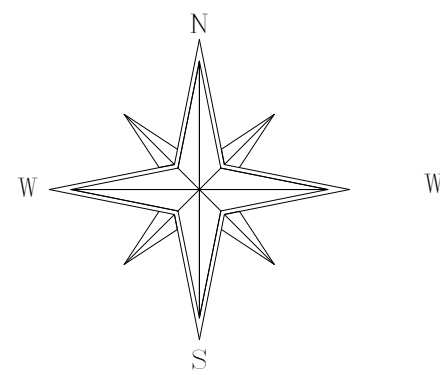


LEGENDA TOPOGRAFICA


- POSTE
- ARVORE
- CERCA
- ALVENARIA
- PASSEIO- MEIO FIO
- CURVAS DE NIVEL

SETE CASAS

JACURICI


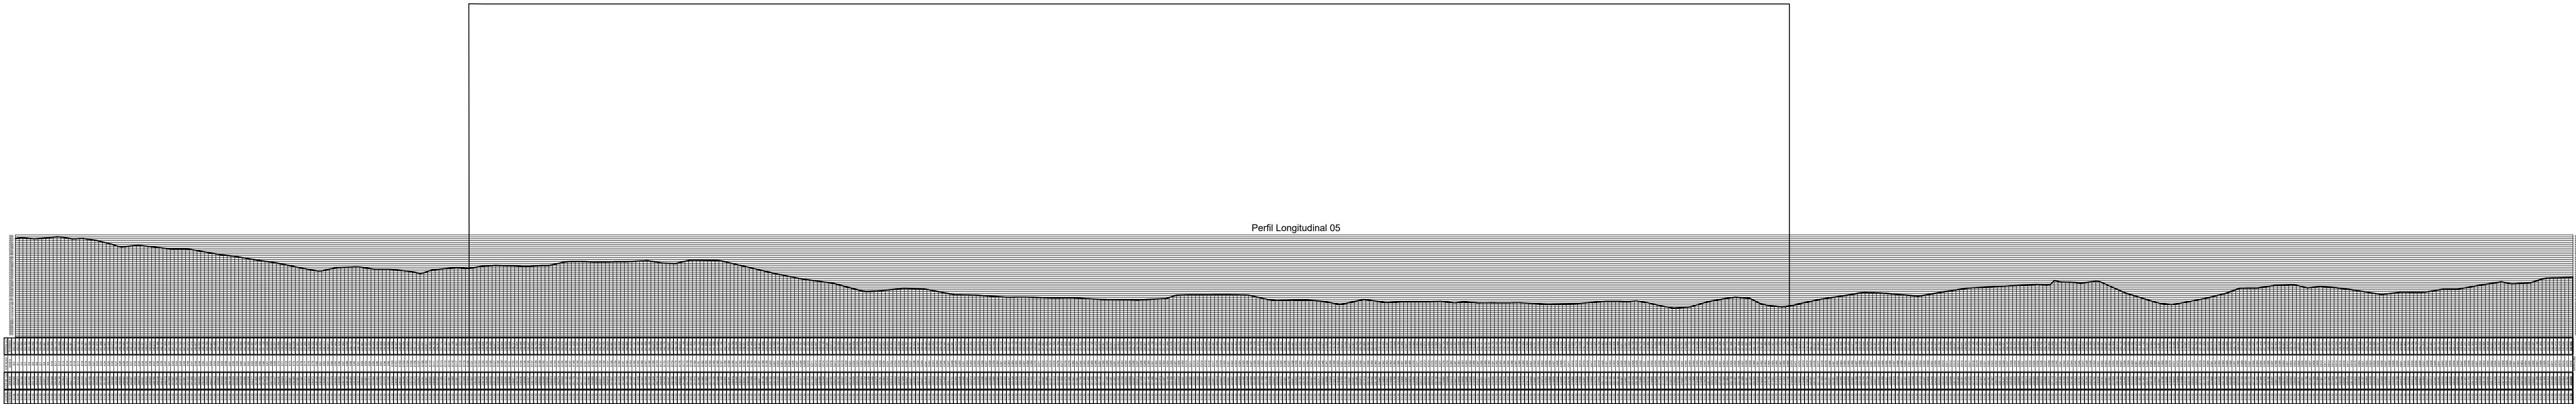


LEVANTAMENTO PLANIALTIMÉTRICO			
JACURICI - JUREMA - SETE CASAS			
MUNICÍPIO: RIBEIRA DO AMPARO			DATA : 09 / 10 / 2025
PERIMETRO: 6.980,00 m			ESCALA: 1:30000
RESPONSÁVEL TÉCNICO :		JOSÉ CAIO OLIVEIRA AMORIM	
		ENGENHEIRO CIVIL CREA-BA 3000148201	
PROPRIETÁRIO: PREFEITURA M. DE RIBEIRA DO AMPARO			PADRÃO: A1

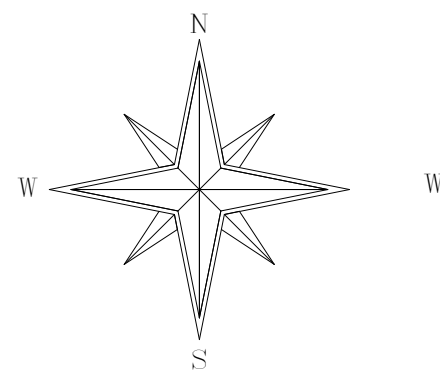


LEGENDA TOPOGRAFICA

- POSTE
- ARVORE
- CERCA
- ALVENARIA
- PASSEIO- MEIO FIO
- CURVAS DE NIVEL

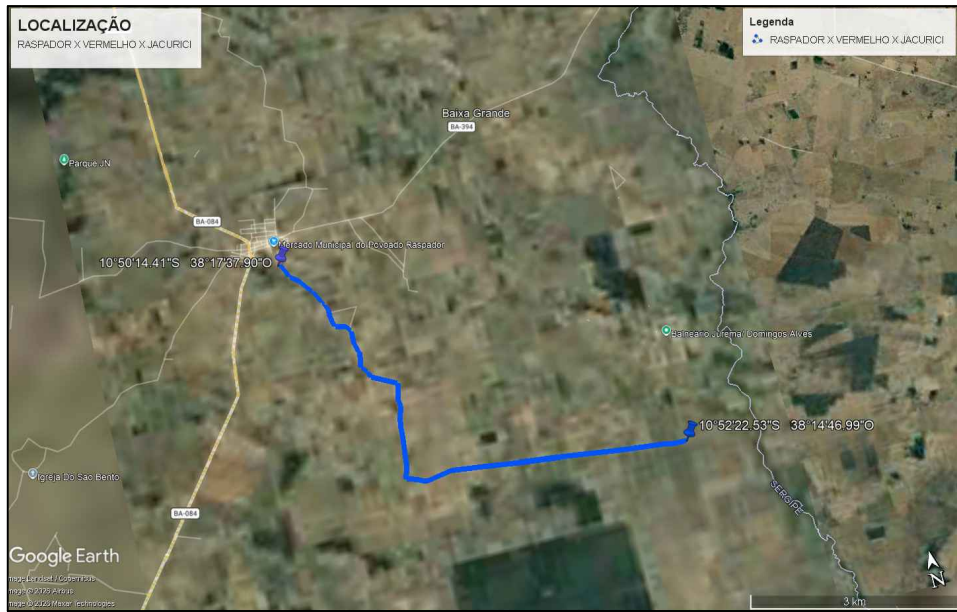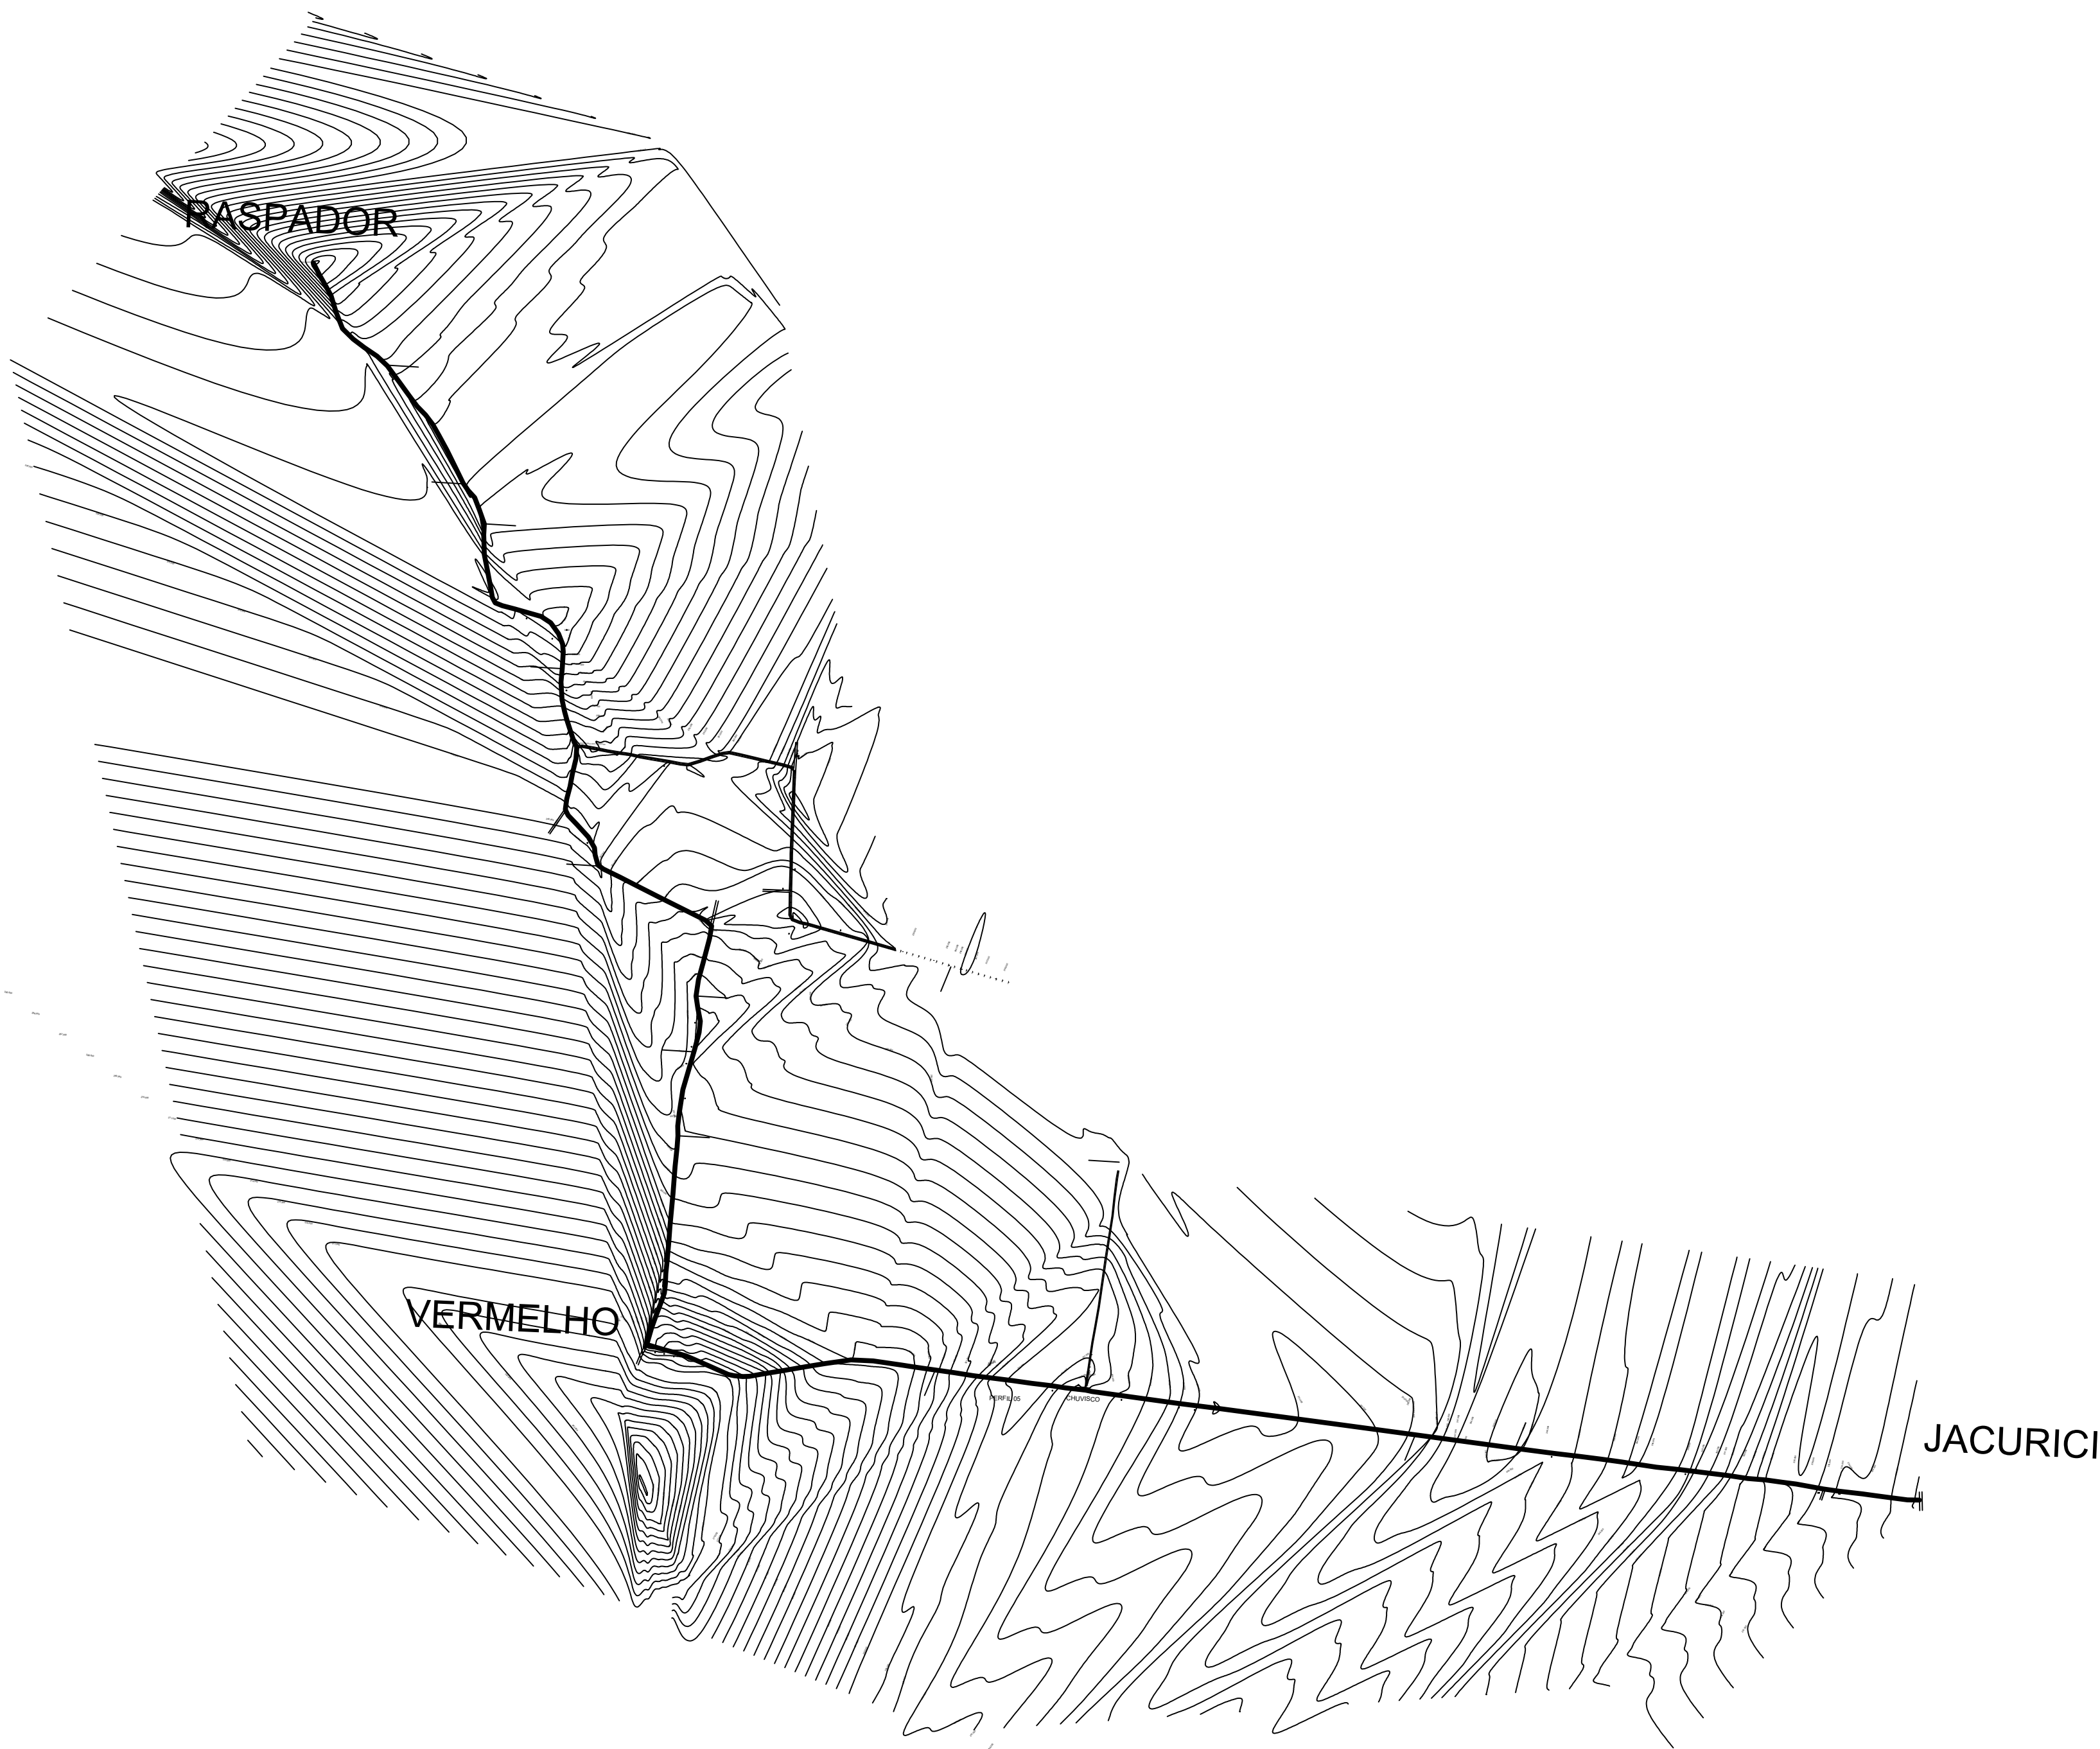


LEVANTAMENTO PLANIALTIMÉTRICO	
RASPADOR -VERMELHO - JACURICI	
MUNICÍPIO: RIBEIRA DO AMPARO	DATA : 10 / 10 / 2025
PERIMETRO:8.226,84 m	ESCALA: 1:30000
RESPONSÁVEL TÉCNICO :	JOSÉ CAIO OLIVEIRA AMORIM
ENGENHEIRO CIVIL CREA-BA 3000148201	
PROPRIETÁRIO: PREFEITURA M. DE RIBEIRA DO AMPARO	PADRÃO: A1

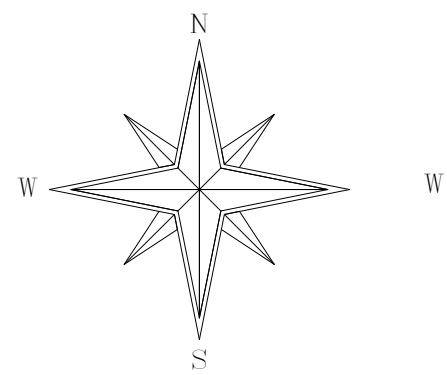



LEGENDA TOPOGRAFICA

- POSTE
- ARVORE
- CERCA
- ALVENARIA
- PASSEIO- MEIO FIO
- CURVAS DE NIVEL


Perfil Longitudinal 05

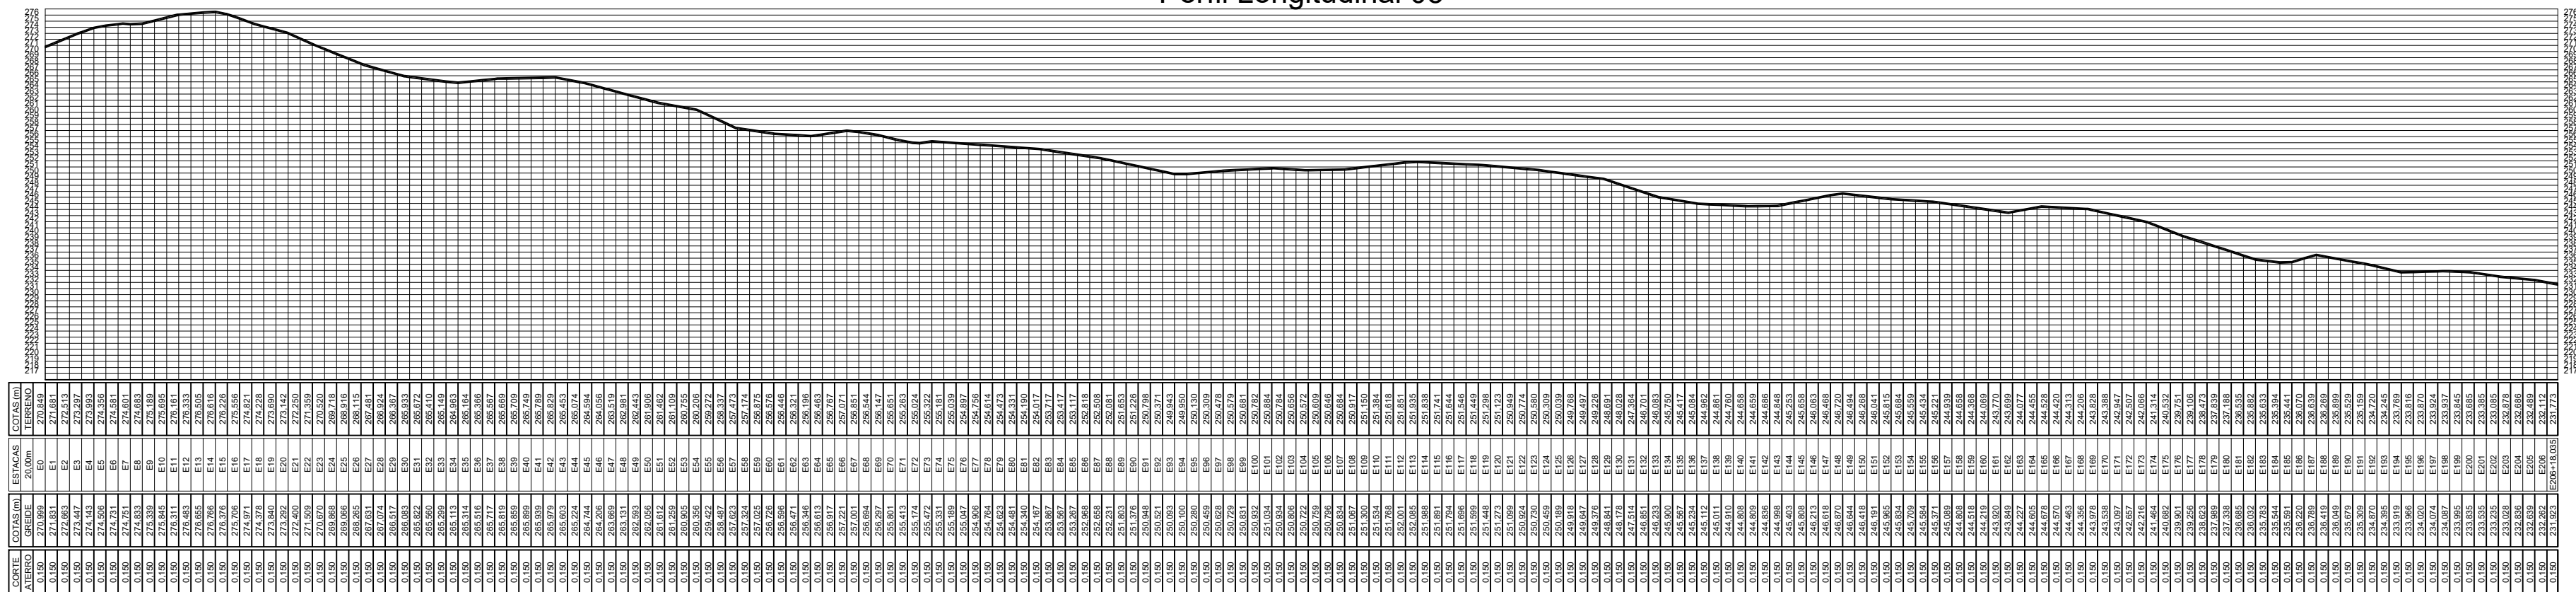

Perfil Longitudinal 04

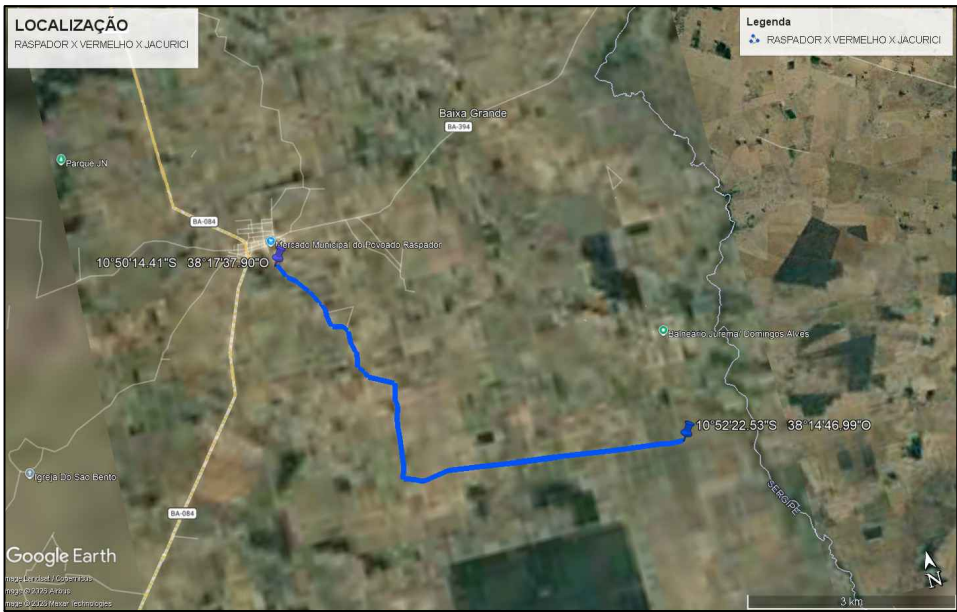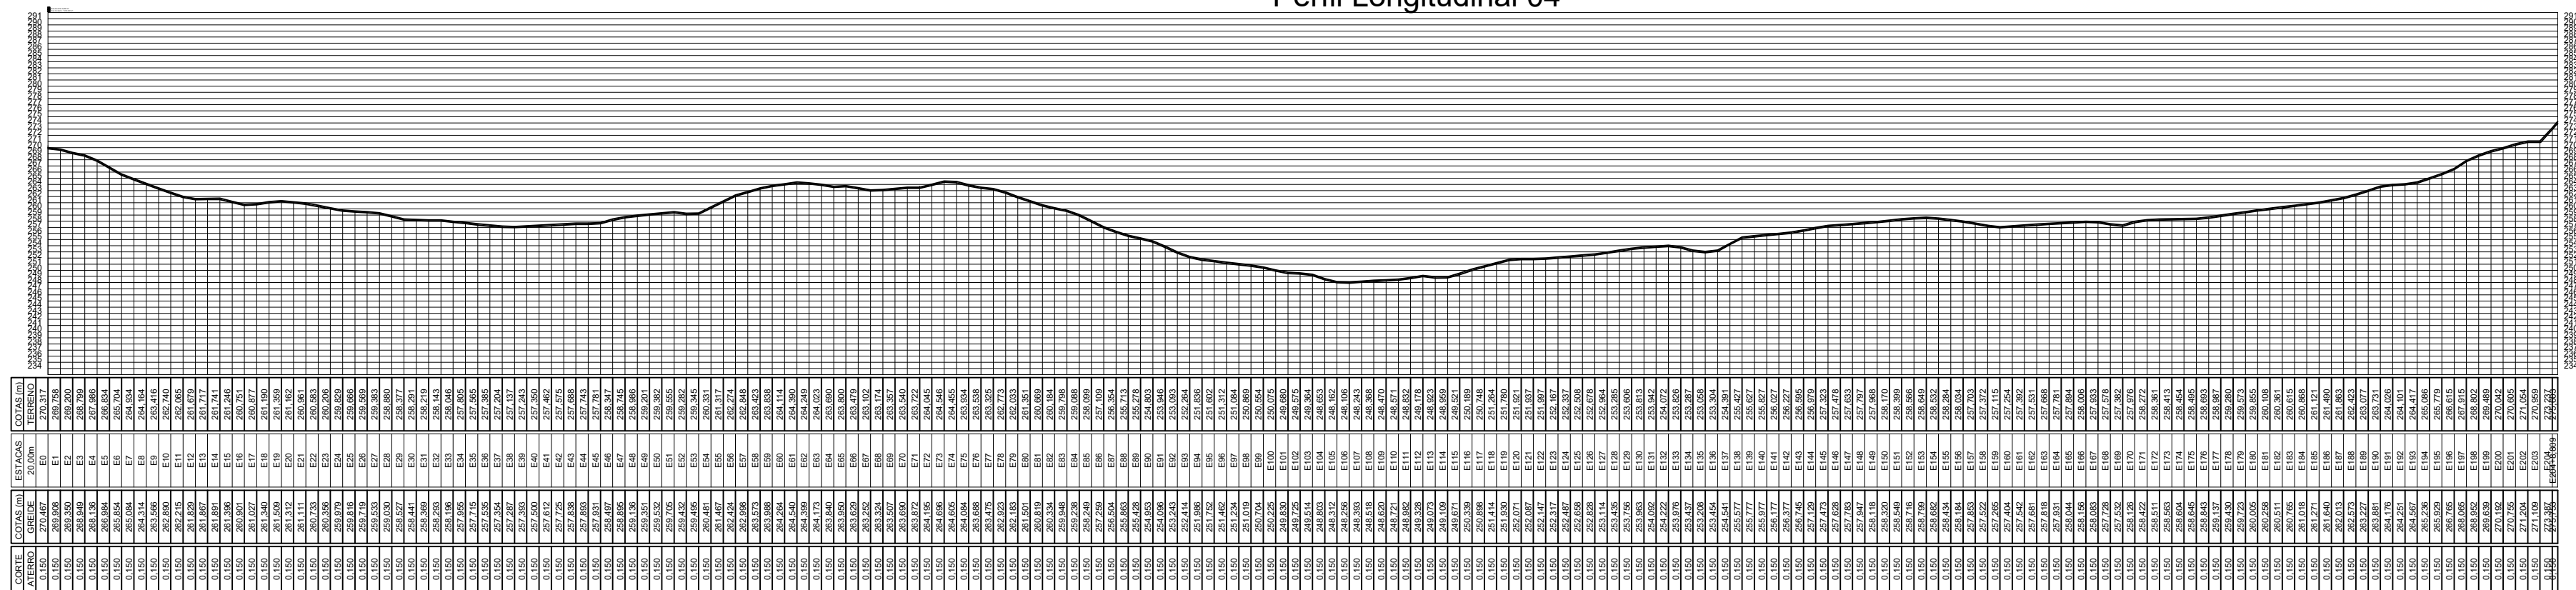


LEVANTAMENTO PLANIALTIMÉTRICO			
RASPADOR -VERMELHO - JACURICI			
MUNICÍPIO: RIBEIRA DO AMPARO			DATA : 10 / 10 / 2025
PERIMETRO:8.226,84 m			ESCALA: 1:30000
RESPONSÁVEL TÉCNICO :		JOSÉ CAIO OLIVEIRA AMORIM	
		ENGENHEIRO CIVIL CREA-BA 3000148201	
PROPRIETÁRIO: PREFEITURA M. DE RIBEIRA DO AMPARO			PADRÃO: A1

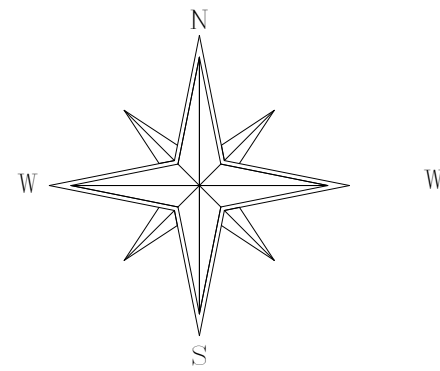


LEGENDA TOPOGRAFICA

- POSTE
- ARVORE
- CERCA
- ALVENARIA
- PASSEIO- MEIO FIO
- CURVAS DE NIVEL


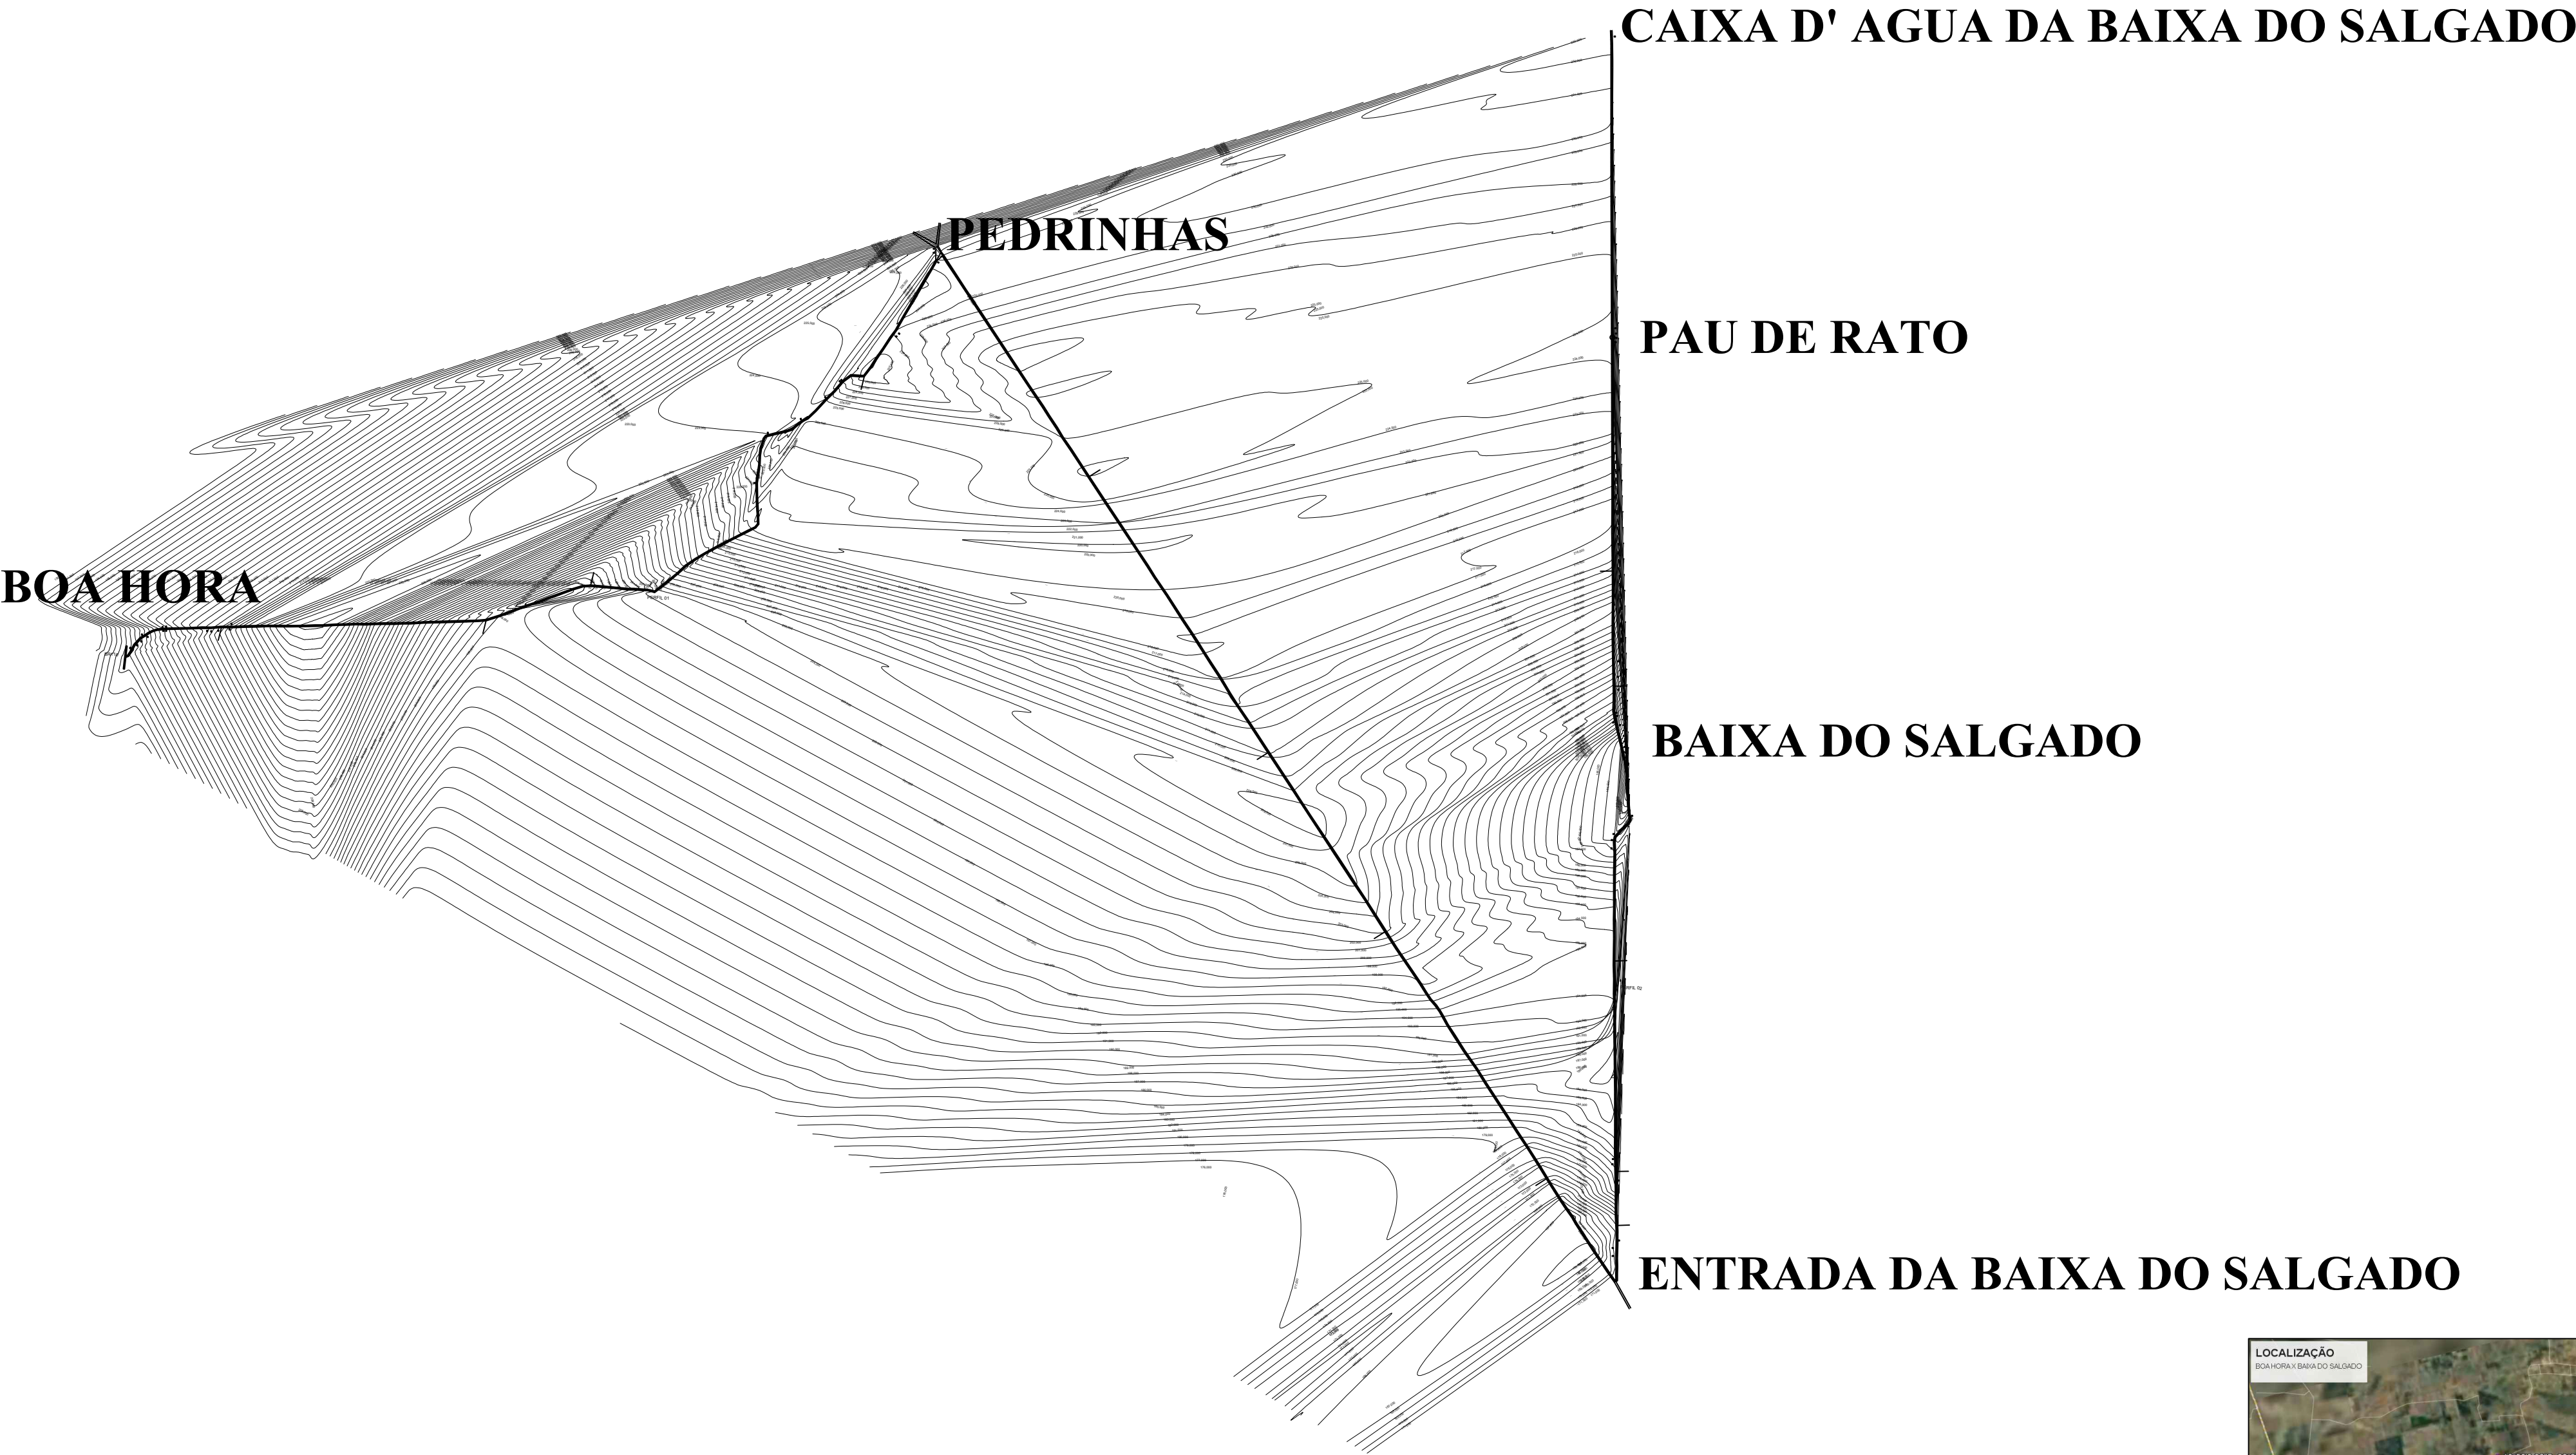


LEVANTAMENTO PLANIALTIMÉTRICO			
ENCASCALHAMENTO- BOA HORA - PEDRINHAS - BAIXA DO SALGADO			
MUNICÍPIO: RIBEIRA DO AMPARO			DATA : 10 / 10 / 2025
PERIMETRO: 16.113,96 m			ESCALA: 1:30000
RESPONSÁVEL TÉCNICO :		JOSÉ CAIO OLIVEIRA AMORIM	
		ENGENHEIRO CIVIL CREA-BA 3000148201	
PROPRIETÁRIO: PREFEITURA M. DE RIBEIRA DO AMPARO			PADRÃO: A1

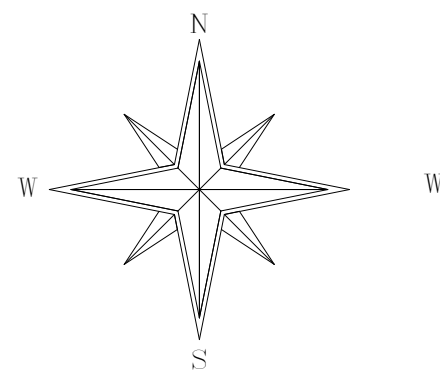


LEGENDA TOPOGRAFICA

- POSTE
- ARVORE
- CERCA
- ALVENARIA
- PASSEIO- MEIO FIO
- CURVAS DE NIVEL

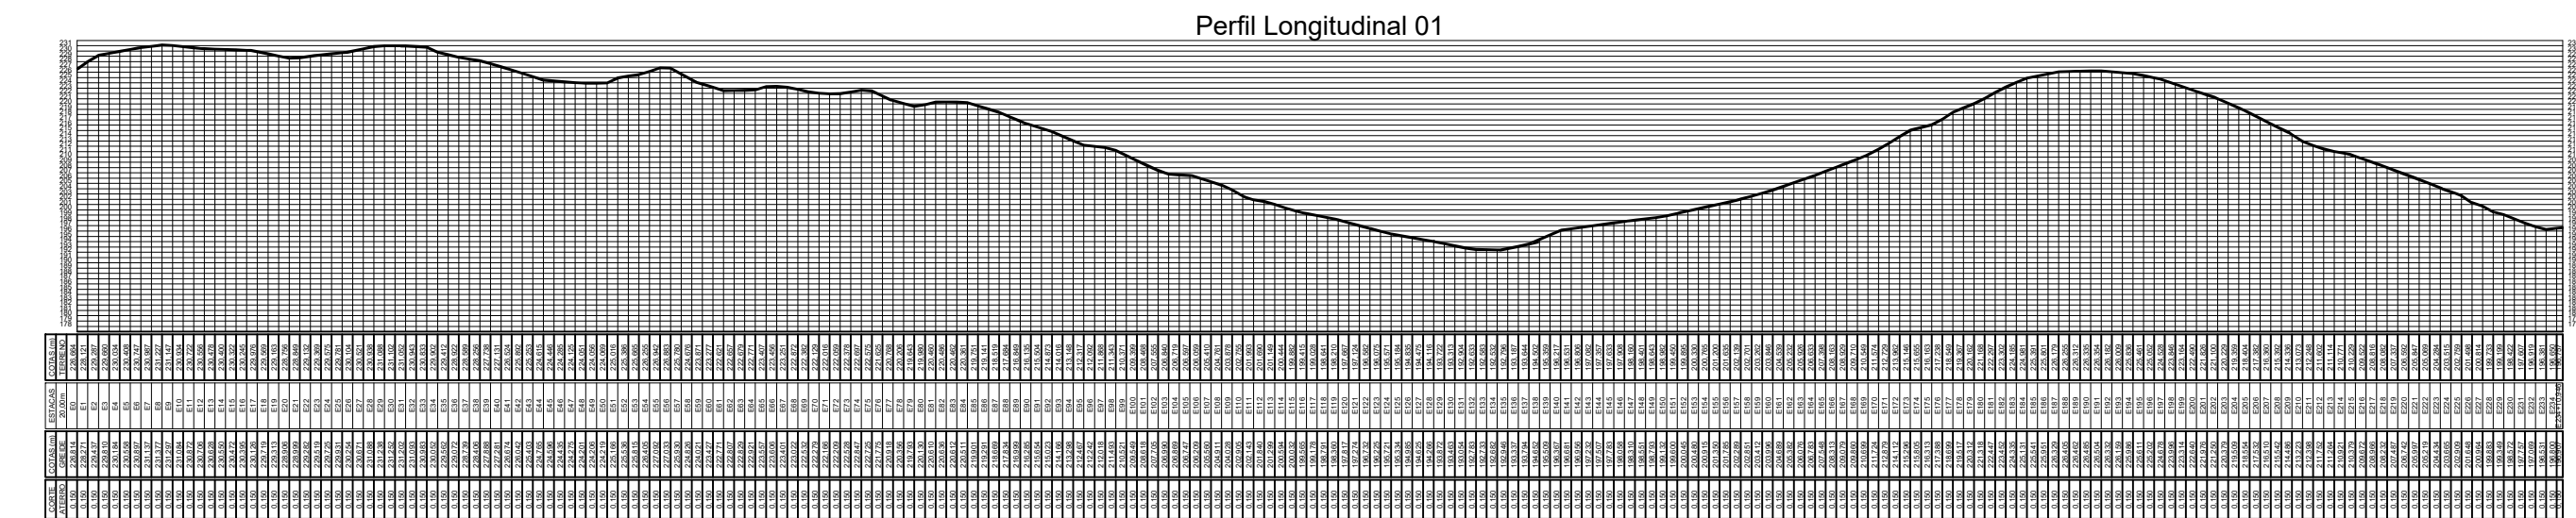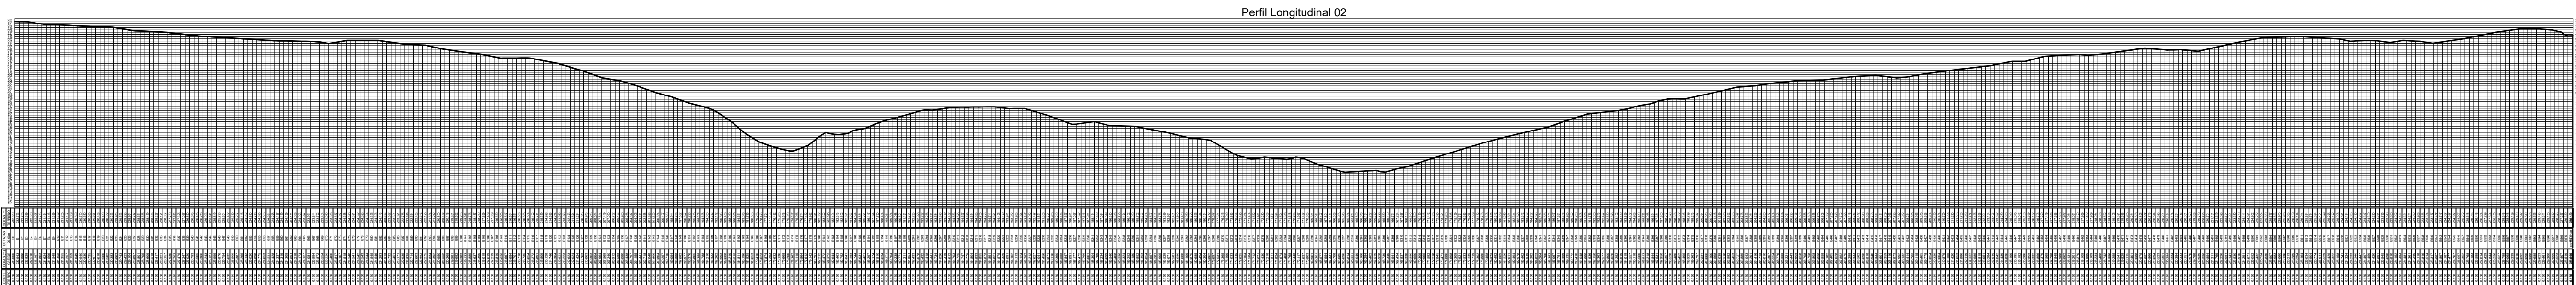

LEVANTAMENTO PLANIALTIMÉTRICO	
ENCASCALHAMENTO- BOA HORA - PEDRINHAS-BAIXA DO SALGADO	
MUNICÍPIO: RIBEIRA DO AMPARO	DATA : 10 / 10 / 2025
PERIMETRO: 16.113,96 m	ESCALA: 1:30000
RESPONSÁVEL TÉCNICO :	JOSÉ CAIO OLIVEIRA AMORIM ENGENHEIRO CIVIL CREA-BA 3000148201
PROPRIETÁRIO: PREFEITURA M. DE RIBEIRA DO AMPARO	PADRÃO: A1

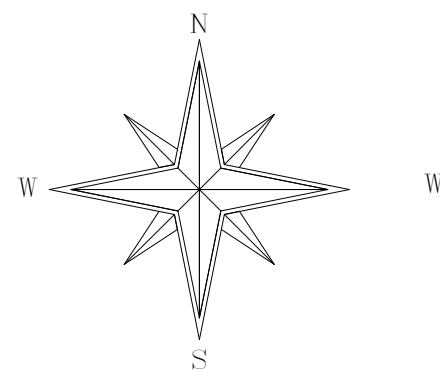


POÇO DA BAIXA DA JUREMA




PASSAGEM MOLHADA DA CAATINGA

LEGENDA TOPOGRAFICA

- POSTE
- ARVORE
- CERCA
- ALVENARIA
- PASSEIO- MEIO FIO
- CURVAS DE NIVEL

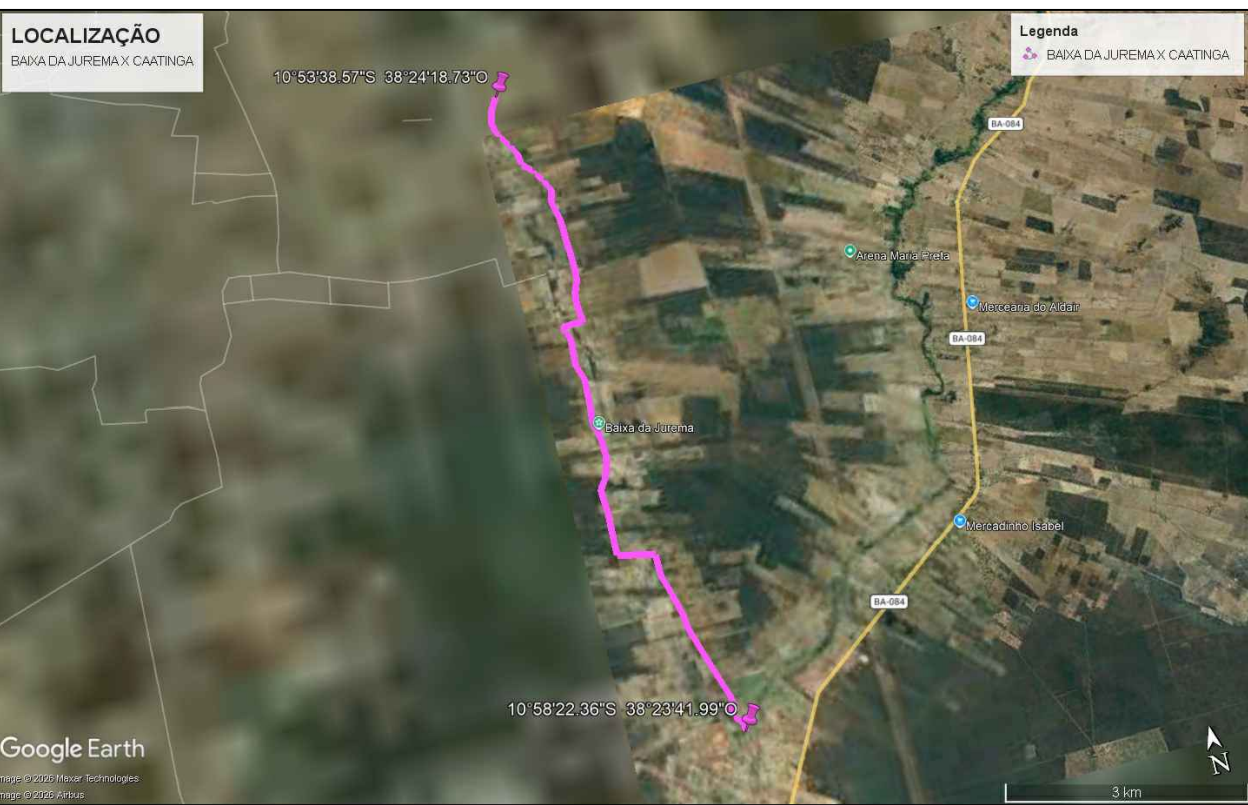



LEVANTAMENTO PLANIALTIMÉTRICO	
ENCASCALHAMENTO- BAIXA DA JUREMA - CAATINGA	
MUNICÍPIO: RIBEIRA DO AMPARO	DATA : 10 / 10 / 2025
PERIMETRO: 9.792,56 m	ESCALA: 1:2000
RESPONSÁVEL TÉCNICO :	JOSÉ CAIO OLIVEIRA AMORIM ENGENHEIRO CIVIL CREA-BA 3000148201
PROPRIETÁRIO: PREFEITURA M. DE RIBEIRA DO AMPARO	PADRÃO: A1

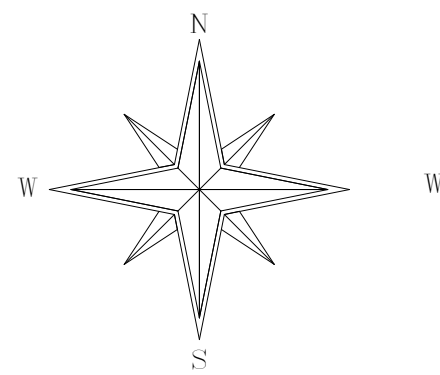


LEGENDA TOPOGRAFICA

- POSTE
- ARVORE
- CERCA
- ALVENARIA
- PASSEIO- MEIO FIO
- CURVAS DE NIVEL

Perfil Longitudinal

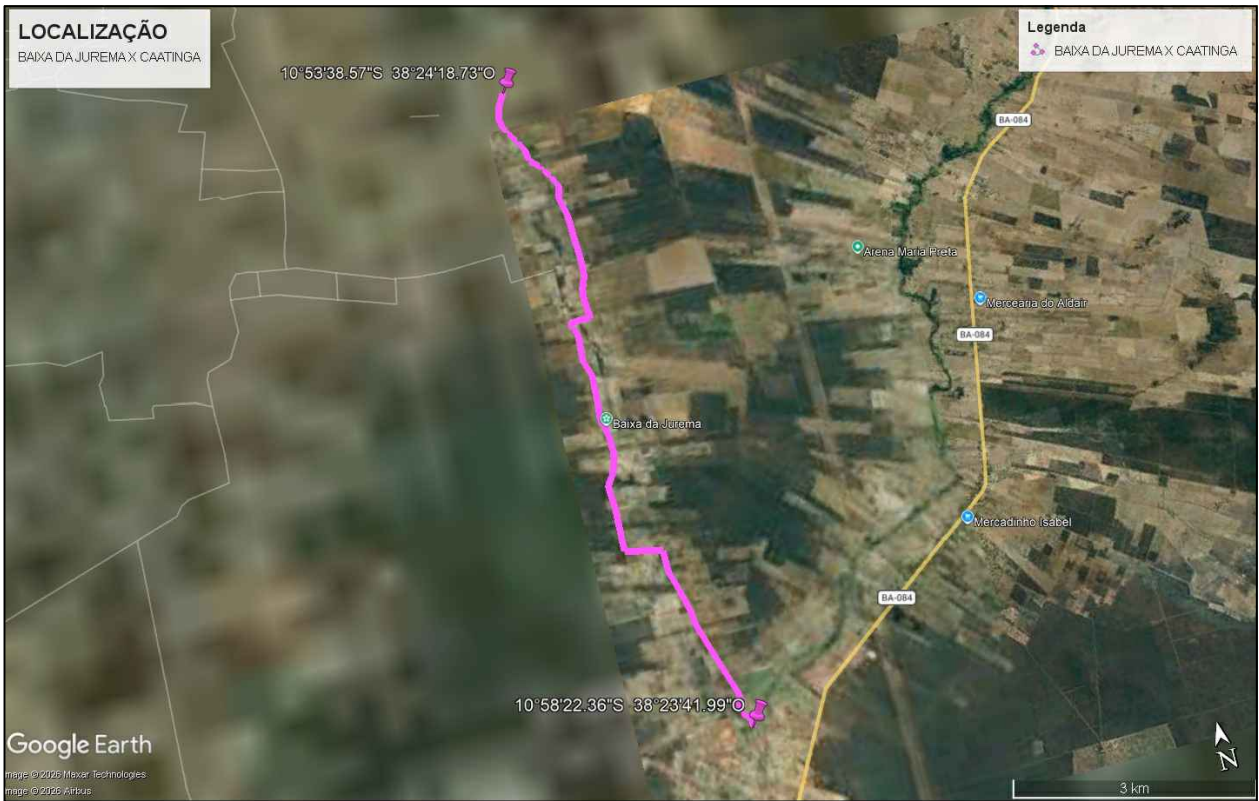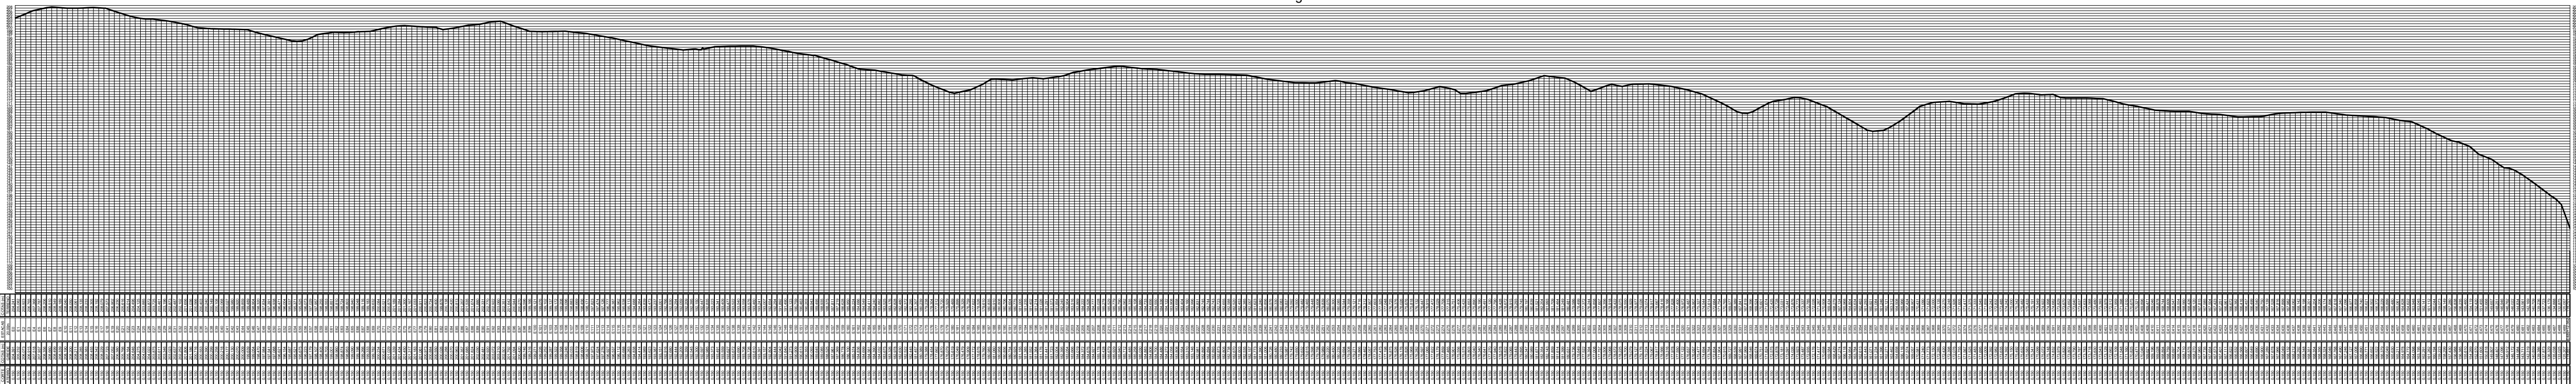


LEVANTAMENTO PLANIALTIMÉTRICO			
ENCASCALHAMENTO- BAIXA DA JUREMA - CAATINGA			
MUNICÍPIO: RIBEIRA DO AMPARO		DATA : 10 / 10 / 2025	
PERIMETRO: 9.792,56 m			ESCALA: 1:2000
RESPONSÁVEL TÉCNICO :		JOSÉ CAIO OLIVEIRA AMORIM	
		ENGENHEIRO CIVIL CREA-BA 3000148201	
PROPRIETÁRIO: PREFEITURA M. DE RIBEIRA DO AMPARO			PADRÃO: A1

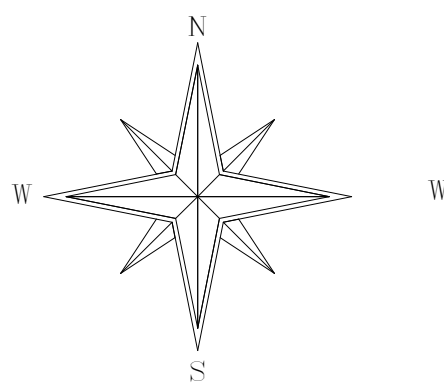


LEGENDA TOPOGRAFICA


- POSTE
- ARVORE
- CERCA
- ALVENARIA
- PASSEIO- MEIO FIO
- CURVAS DE NIVEL

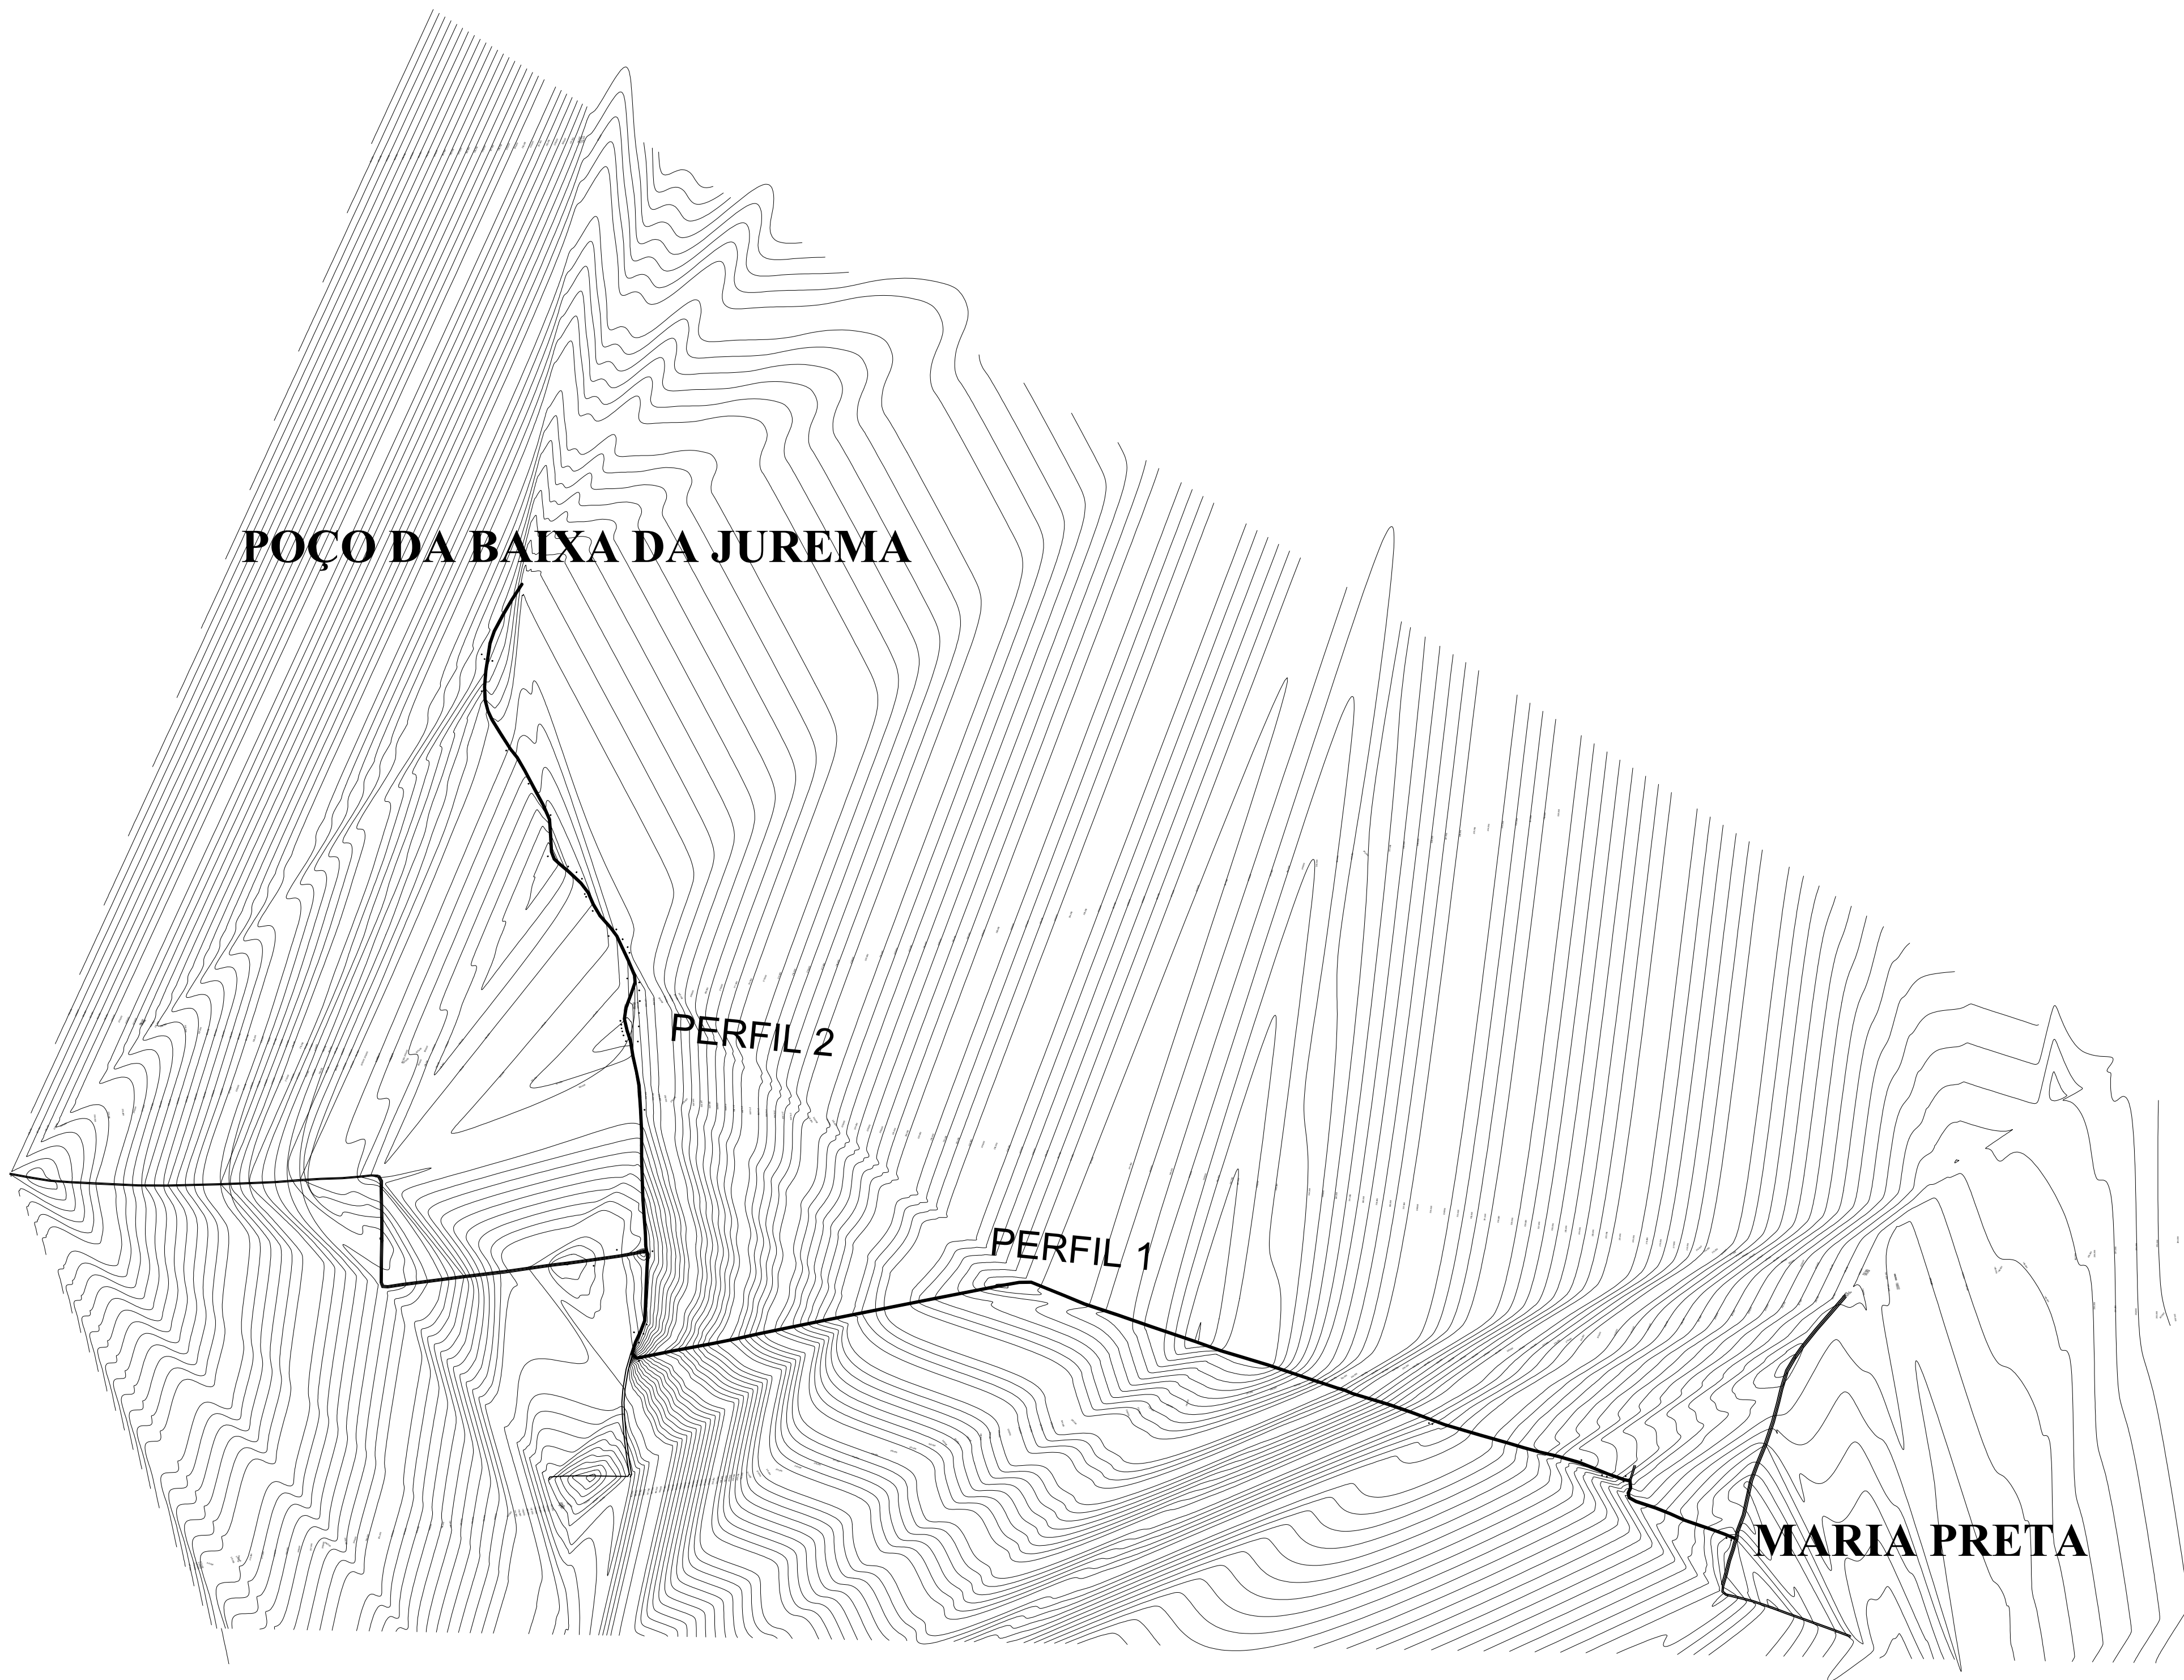


LEVANTAMENTO PLANIALTIMÉTRICO			
BAIXA DA JUREMA x MARIA PRETA			
MUNICÍPIO: RIBEIRA DO AMPARO			DATA : 09 / 10 / 2025
PERIMETRO: 4. 237,69 m			ESCALA: 1:30000
RESPONSÁVEL TÉCNICO :		JOSÉ CAIO OLIVEIRA AMORIM	
		ENGENHEIRO CIVIL CREA-BA 3000148201	
PROPRIETÁRIO: PREFEITURA M. DE RIBEIRA DO AMPARO			PADRÃO: A1

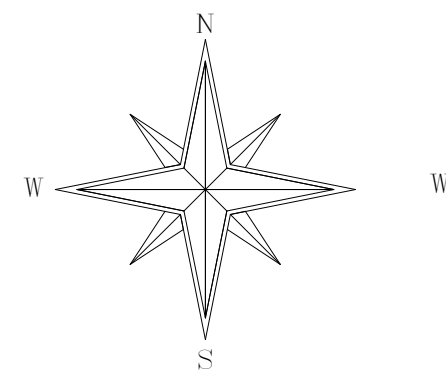


Perfil Longitudinal 1

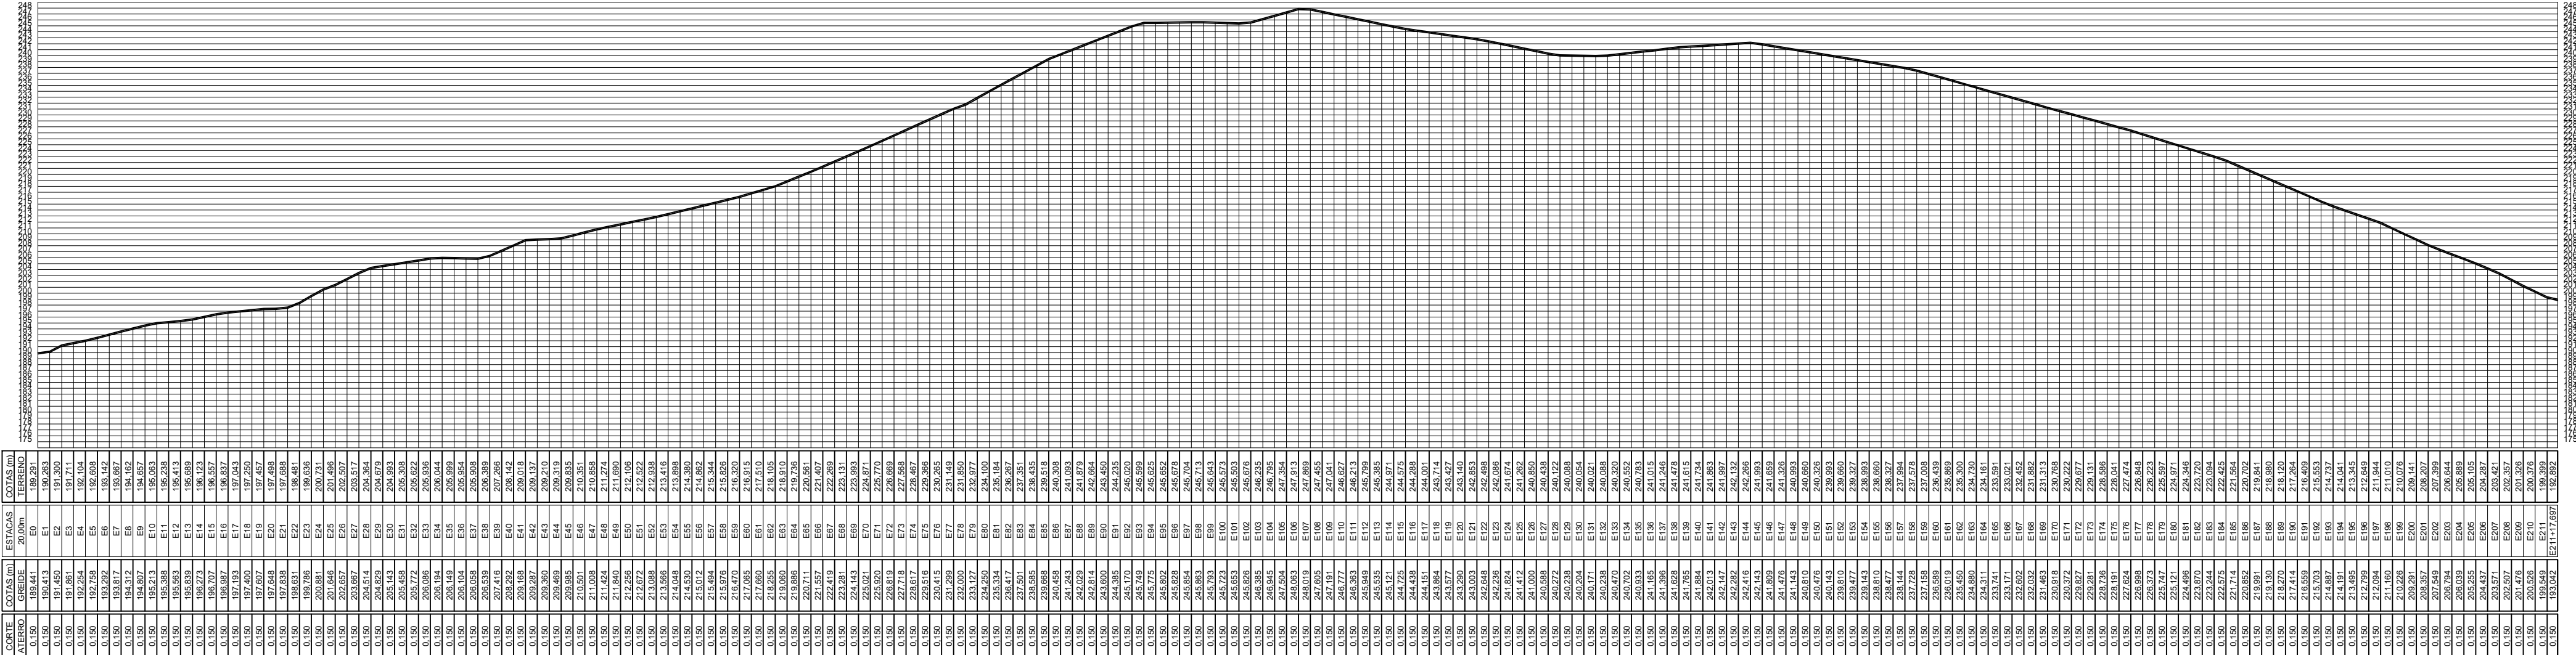

Perfil Longitudinal 2

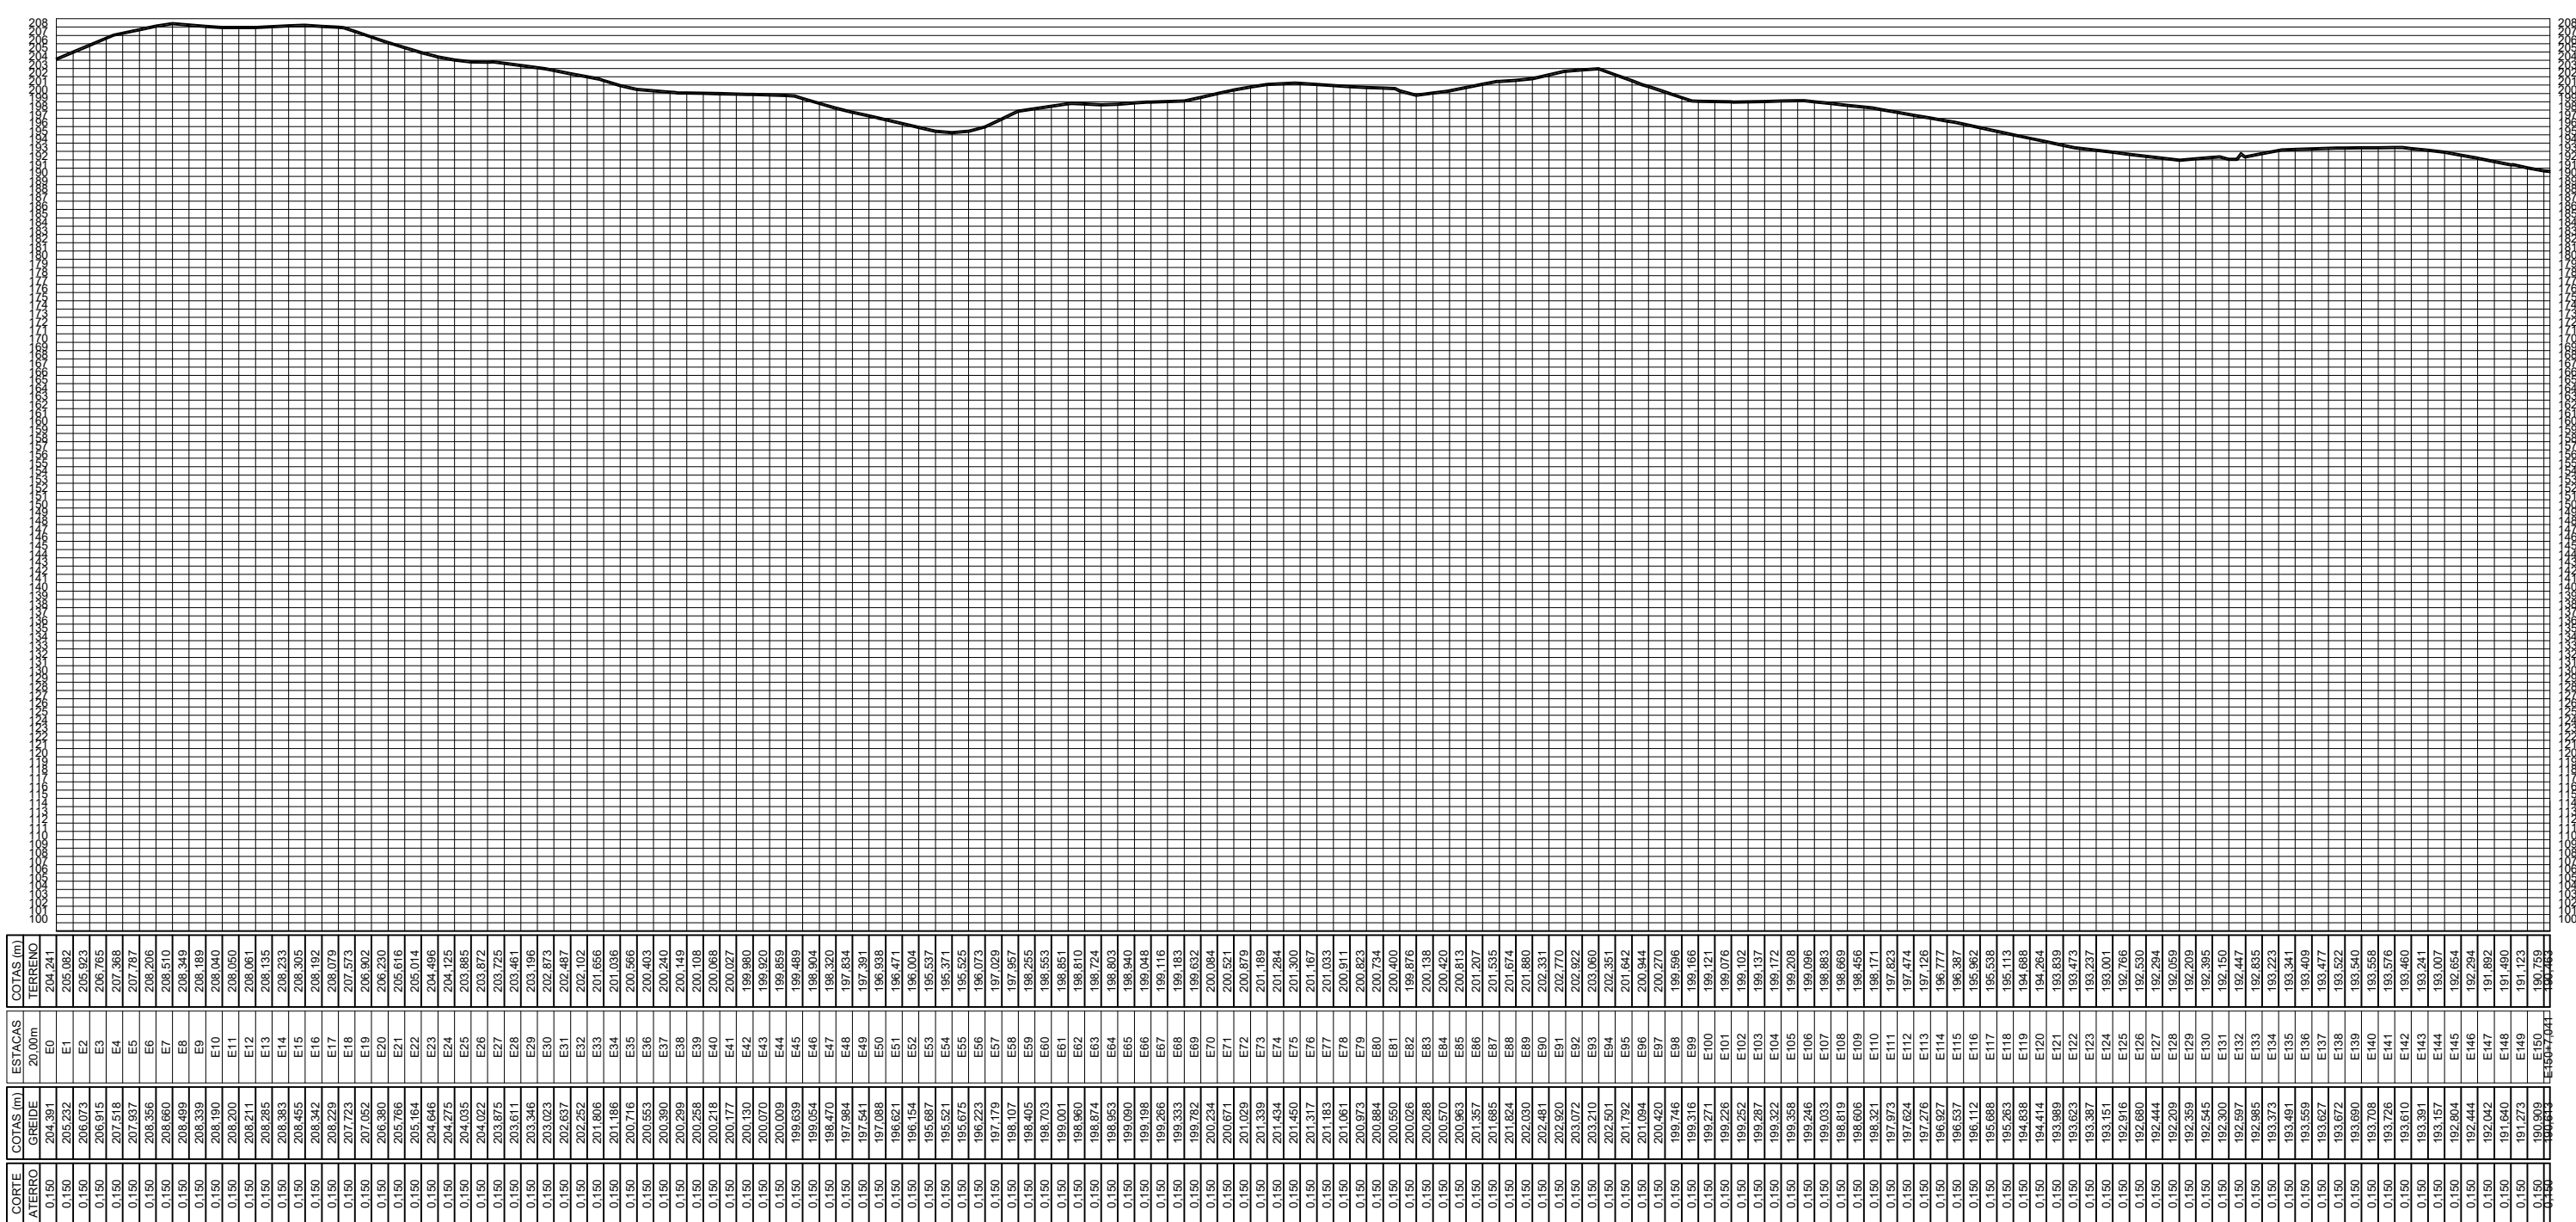

LEGENDA TOPOGRAFICA

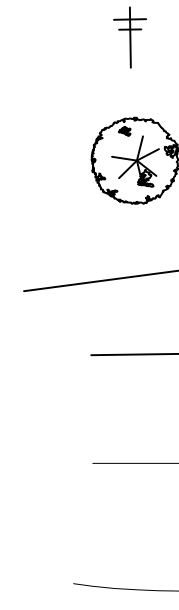

POSTE

ARVORE

CERCA

ALVENARIA

PASSEIO- MEIO FIO

CURVAS DE NIVEL



LEVANTAMENTO PLANIALTIMÉTRICO

BAIXA DA JUREMA x MARIA PRETA

MUNICÍPIO: RIBEIRA DO AMPARO

PERIMETRO: 4. 237,69 m

RESPONSÁVEL TÉCNICO :


PROPRIETÁRIO: PREFEITURA M. DE RIBEIRA DO AMPARO

DATA : 09 / 10 / 2025

JOSÉ CAIO OLIVEIRA AMORIM



ENGENHEIRO CIVIL
CREA-BA 3000148201

PADRÃO: A1

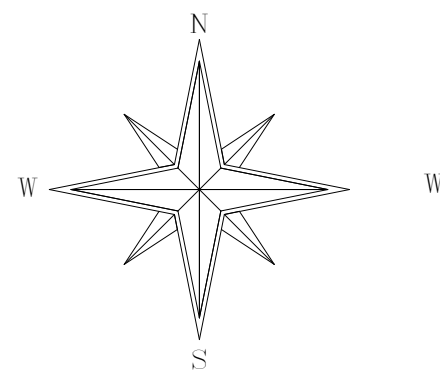


LEGENDA TOPOGRAFICA

- POSTE
- ARVORE
- CERCA
- ALVENARIA
- PASSEIO- MEIO FIO
- CURVAS DE NIVEL

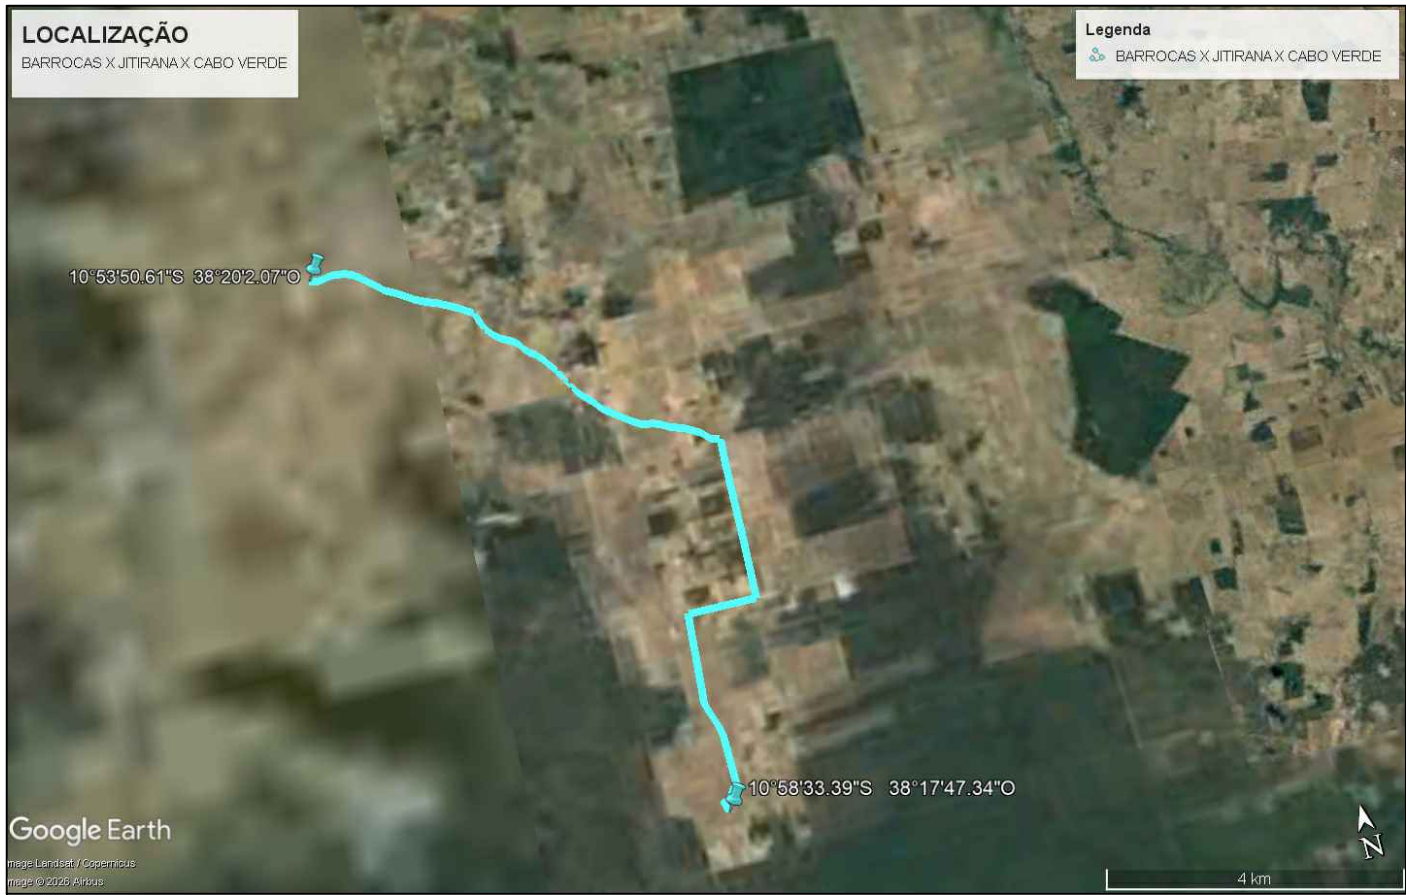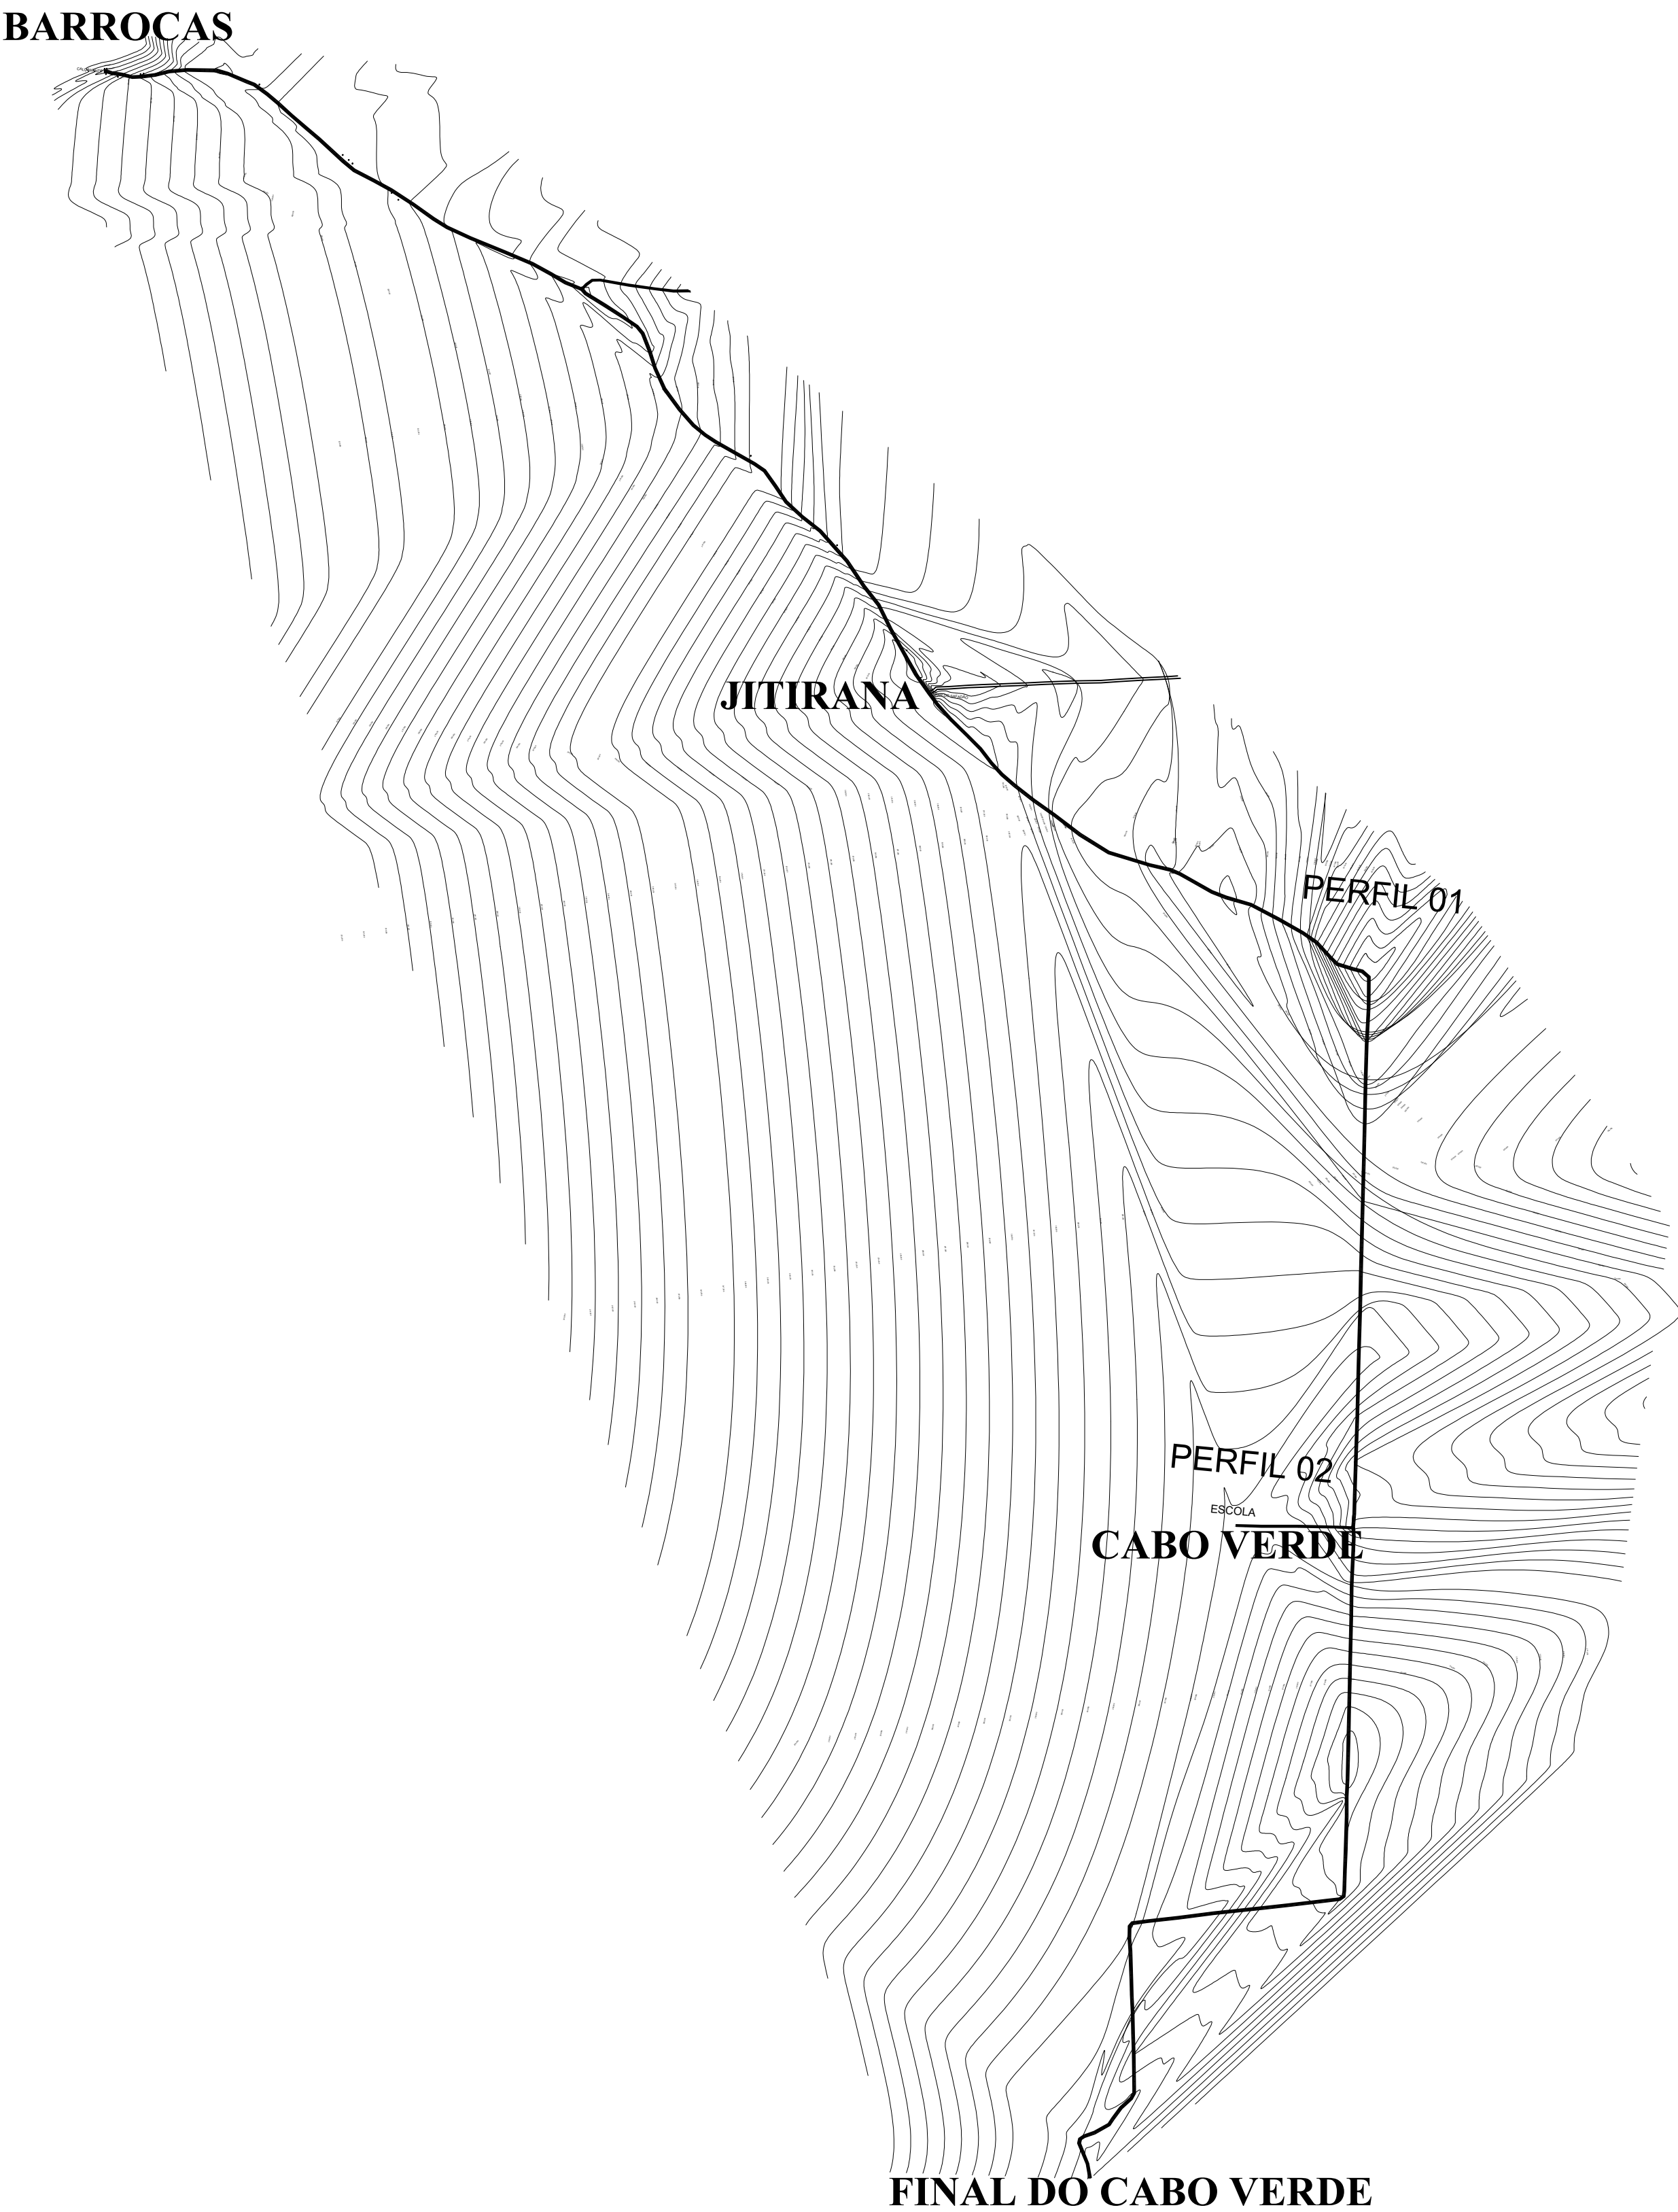


LEVANTAMENTO PLANIALTIMÉTRICO			
ENCASCALHAMENTO- BARROCA - JITIRANA - CABO VERDE			
MUNICÍPIO: RIBEIRA DO AMPARO			DATA : 10 / 10 / 2025
PERIMETRO: 12.558,21 m			ESCALA: 1:2000
RESPONSÁVEL TÉCNICO :		JOSÉ CAIO OLIVEIRA AMORIM	
		ENGENHEIRO CIVIL CREA-BA 3000148201	
PROPRIETÁRIO: PREFEITURA M. DE RIBEIRA DO AMPARO			PADRÃO: A1


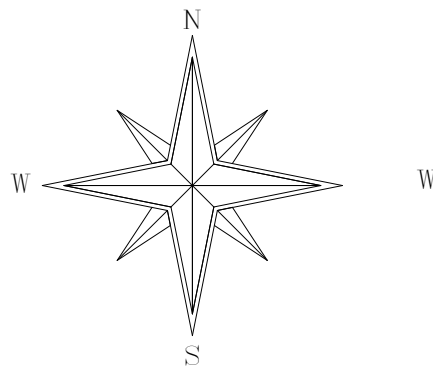


LEGENDA TOPOGRAFICA

- POSTE
- ARVORE
- CERCA
- ALVENARIA
- PASSEIO- MEIO FIO
- CURVAS DE NIVEL

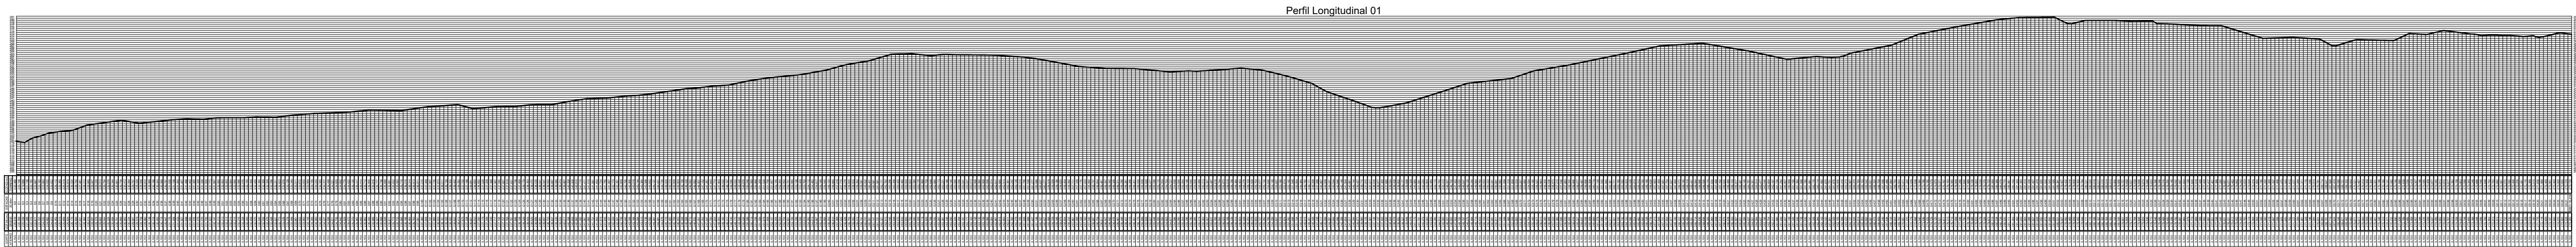

Perfil Longitudinal 02

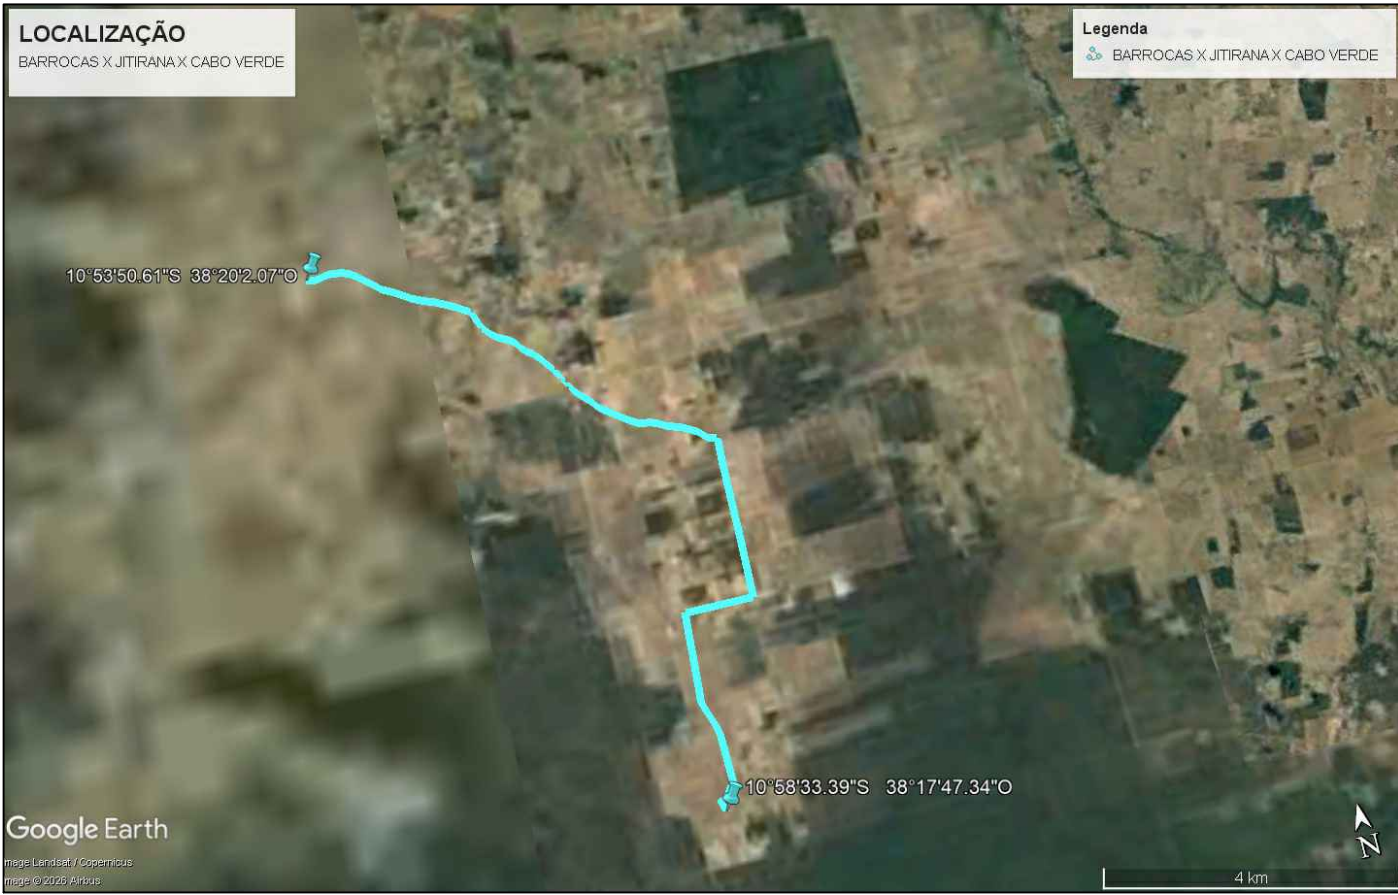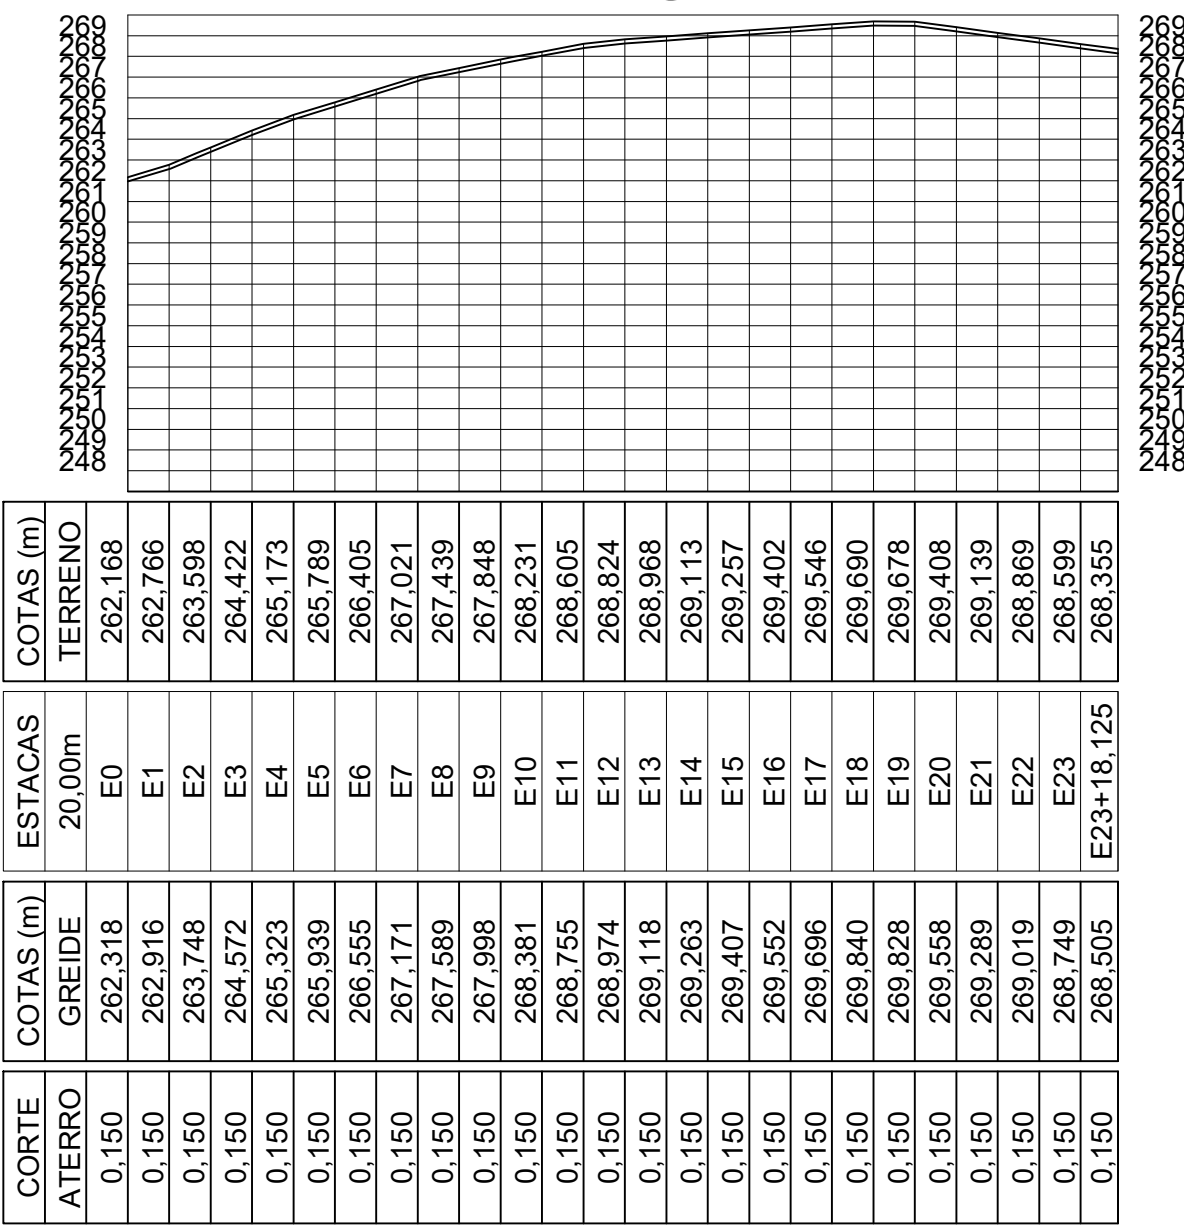

LEVANTAMENTO PLANIALTIMÉTRICO

ENCASCALHAMENTO- BARROCA - JITIRANA - CABO VERDE

MUNICÍPIO: RIBEIRA DO AMPARO DATA : 10 / 10 / 2025


PERIMETRO: 12.558,21 m ESCALA: 1:2000

RESPONSÁVEL TÉCNICO :

JOSÉ CAIO OLIVEIRA AMORIM

ENGENHEIRO CIVIL
CREA-BA 3000148201


PROPRIETÁRIO: PREFEITURA M. DE RIBEIRA DO AMPARO PADRÃO: A1

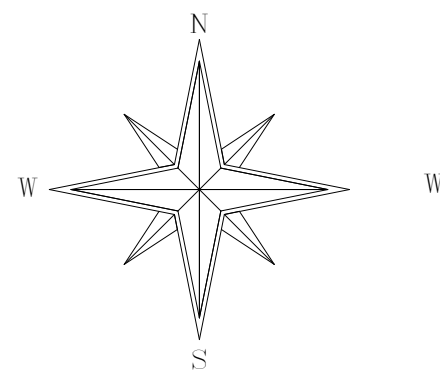


LEGENDA TOPOGRAFICA

- POSTE
- ARVORE
- CERCA
- ALVENARIA
- PASSEIO- MEIO FIO
- CURVAS DE NIVEL


DIVISA BARROCAS / POMBAL

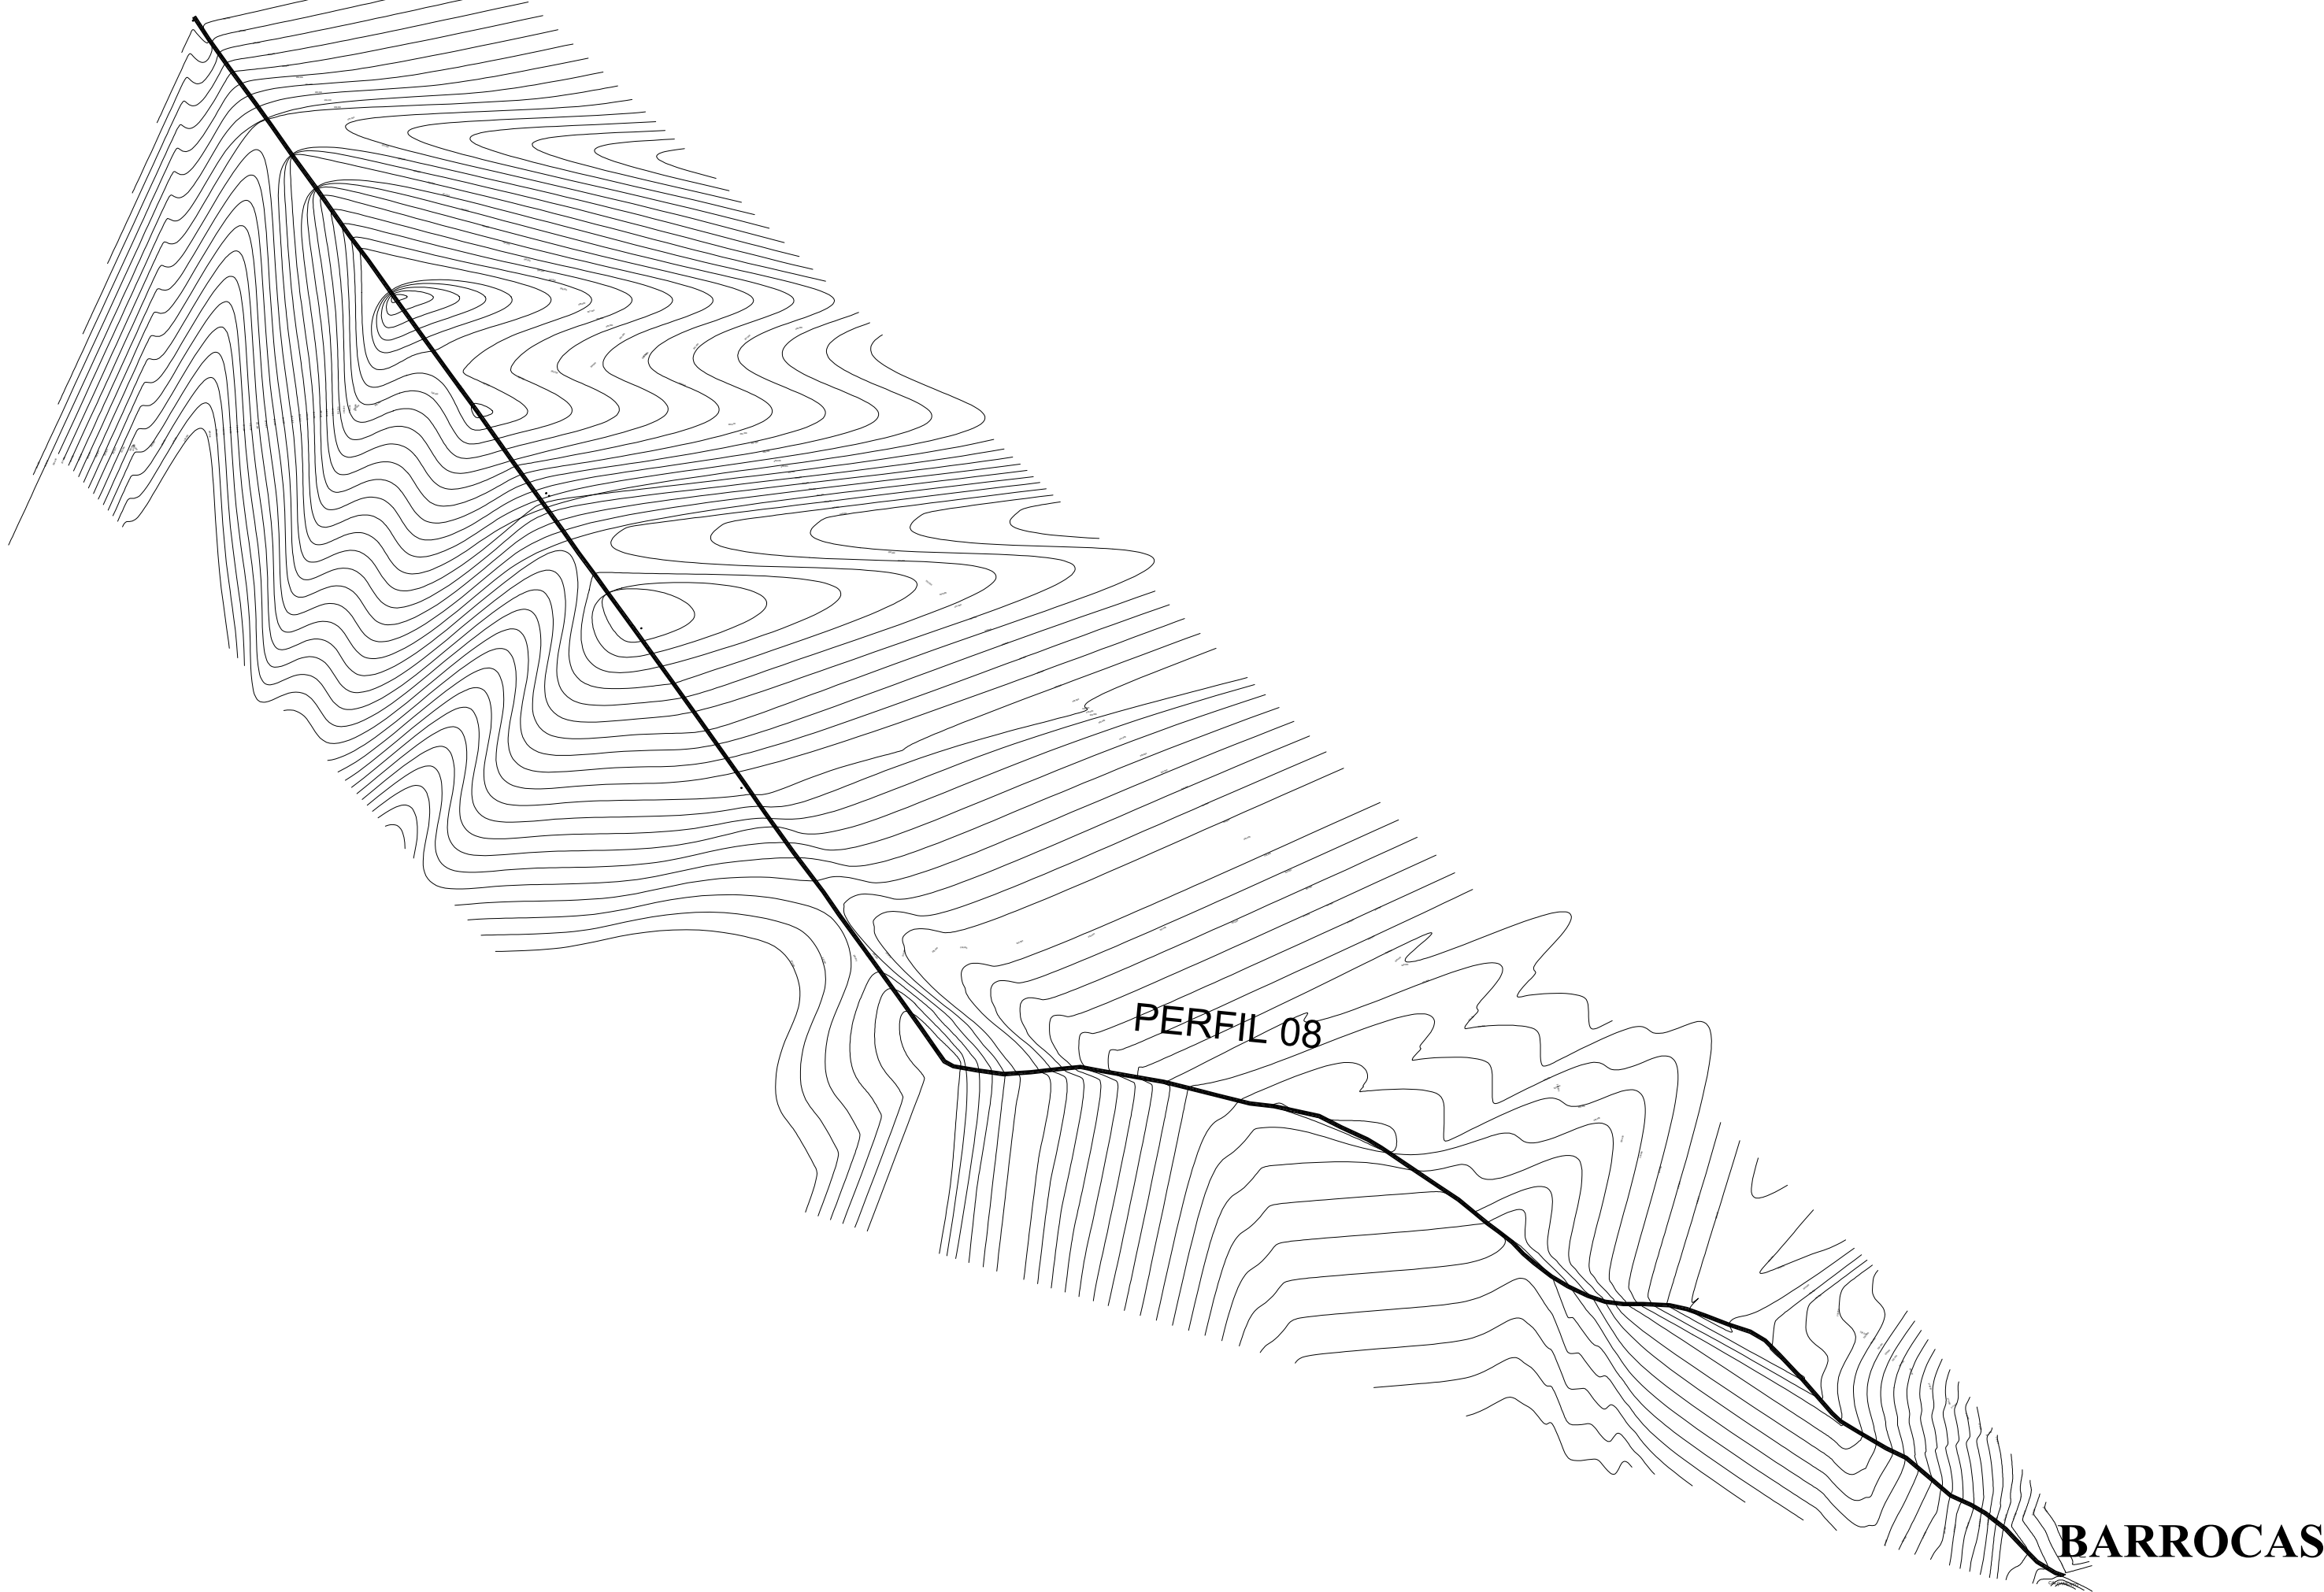

BARROCAS

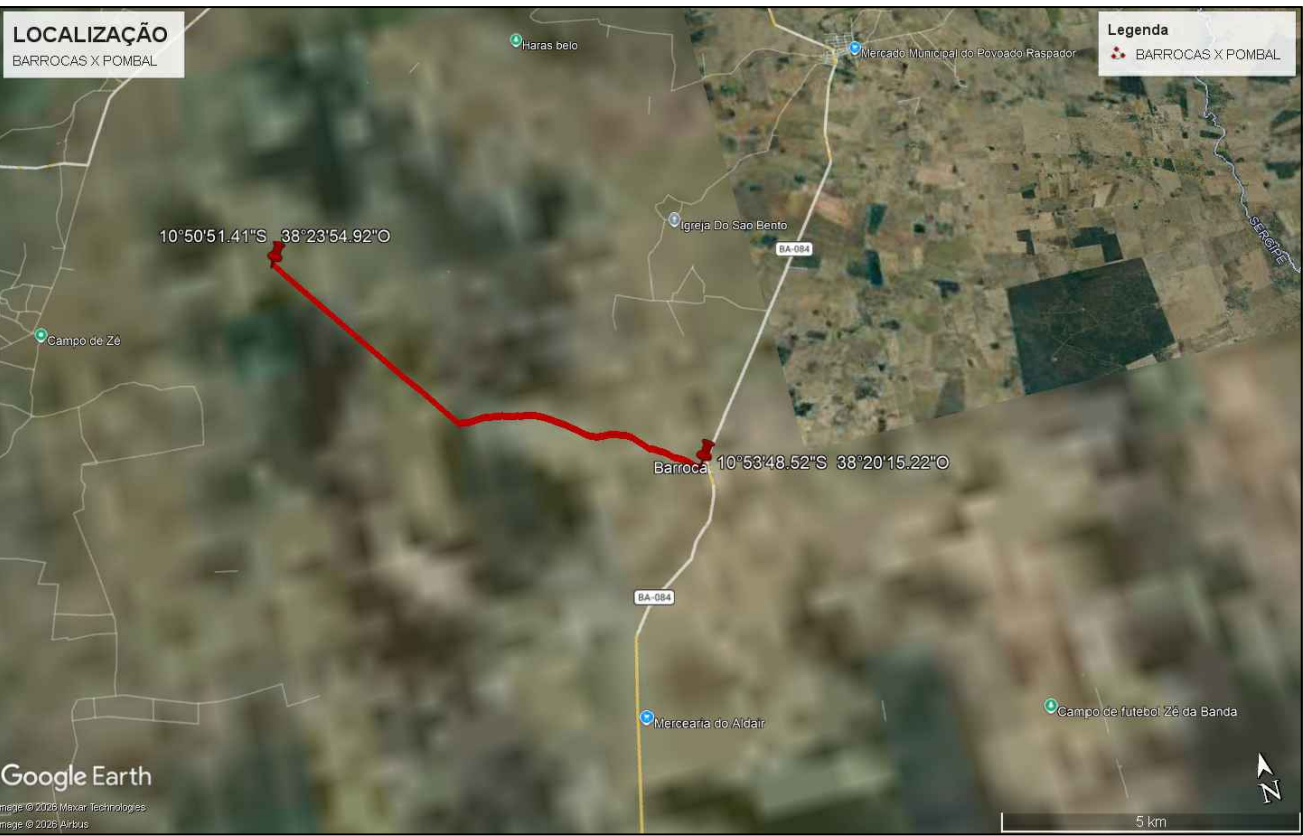



LEVANTAMENTO PLANIALTIMÉTRICO			
ENCASCALHAMENTO- BARROCAS - DIVISA BARROCAS / POMBAL			
MUNICÍPIO: RIBEIRA DO AMPARO		DATA : 10 / 10 / 2025	
PERIMETRO: 9.129,98 m			ESCALA: 1:2000
RESPONSÁVEL TÉCNICO :		JOSÉ CAIO OLIVEIRA AMORIM	
		ENGENHEIRO CIVIL CREA-BA 3090148201	
PROPRIETÁRIO: PREFEITURA M. DE RIBEIRA DO AMPARO			PADRÃO: A1

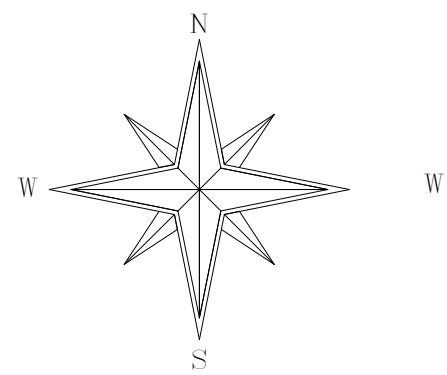


LEGENDA TOPOGRAFICA

- POSTE
- ARVORE
- CERCA
- ALVENARIA
- PASSEIO- MEIO FIO
- CURVAS DE NIVEL

Perfil Longitudinal 06

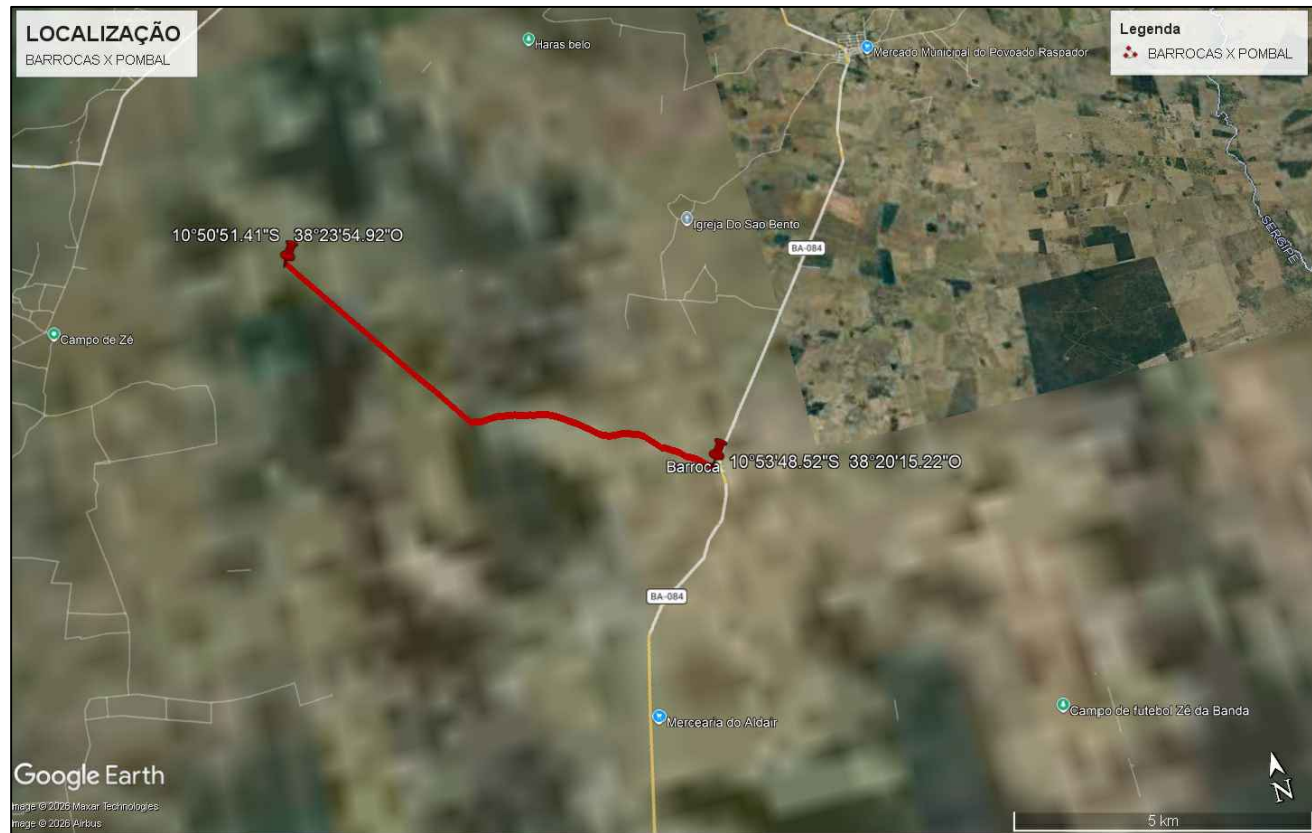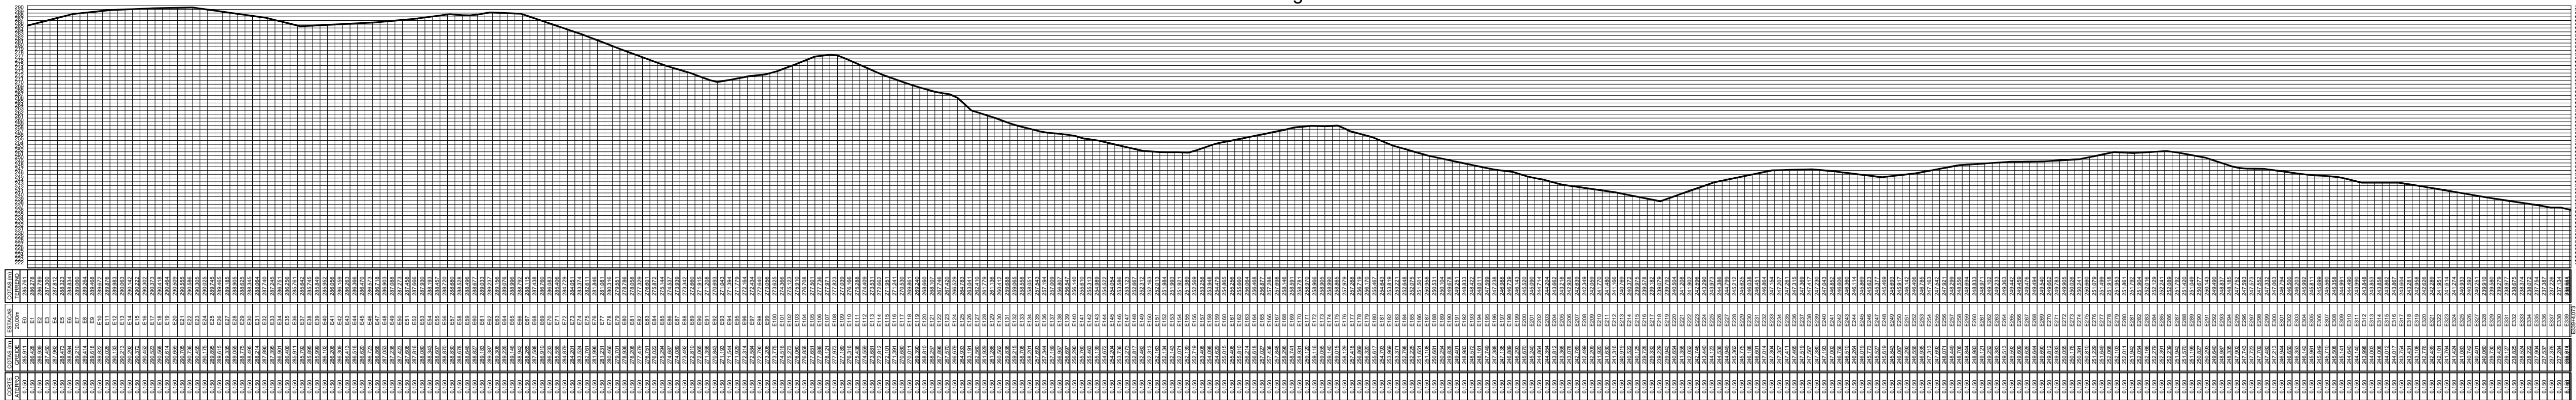



LEVANTAMENTO PLANIALTIMÉTRICO			
ENCASCALHAMENTO- BARROCAS - DIVISA BARROCAS / POMBAL			
MUNICÍPIO: RIBEIRA DO AMPARO		DATA : 10 / 10 / 2025	
PERIMETRO: 9.129,98 m			ESCALA: 1:2000
RESPONSÁVEL TÉCNICO :		JOSÉ CAIO OLIVEIRA AMORIM	
		ENGENHEIRO CIVIL CREA-BA 3000148201	
PROPRIETÁRIO: PREFEITURA M. DE RIBEIRA DO AMPARO			PADRÃO: A1

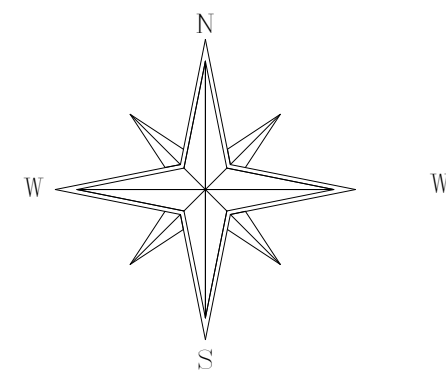


LEGENDA TOPOGRAFICA

- POSTE
- ARVORE
- CERCA
- ALVENARIA
- PASSEIO- MEIO FIO
- CURVAS DE NIVEL

LIMITE POMBAL / RIBEIRA

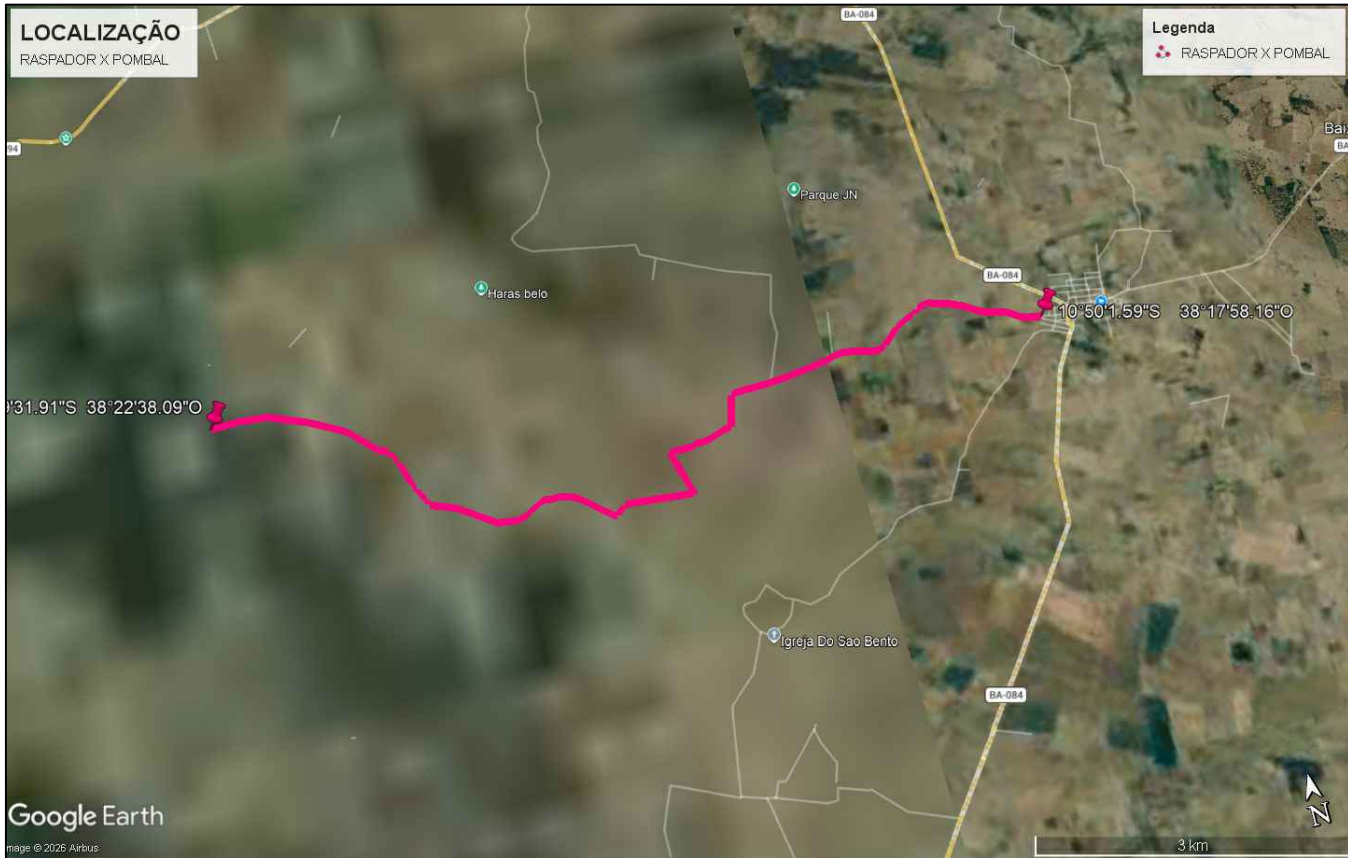
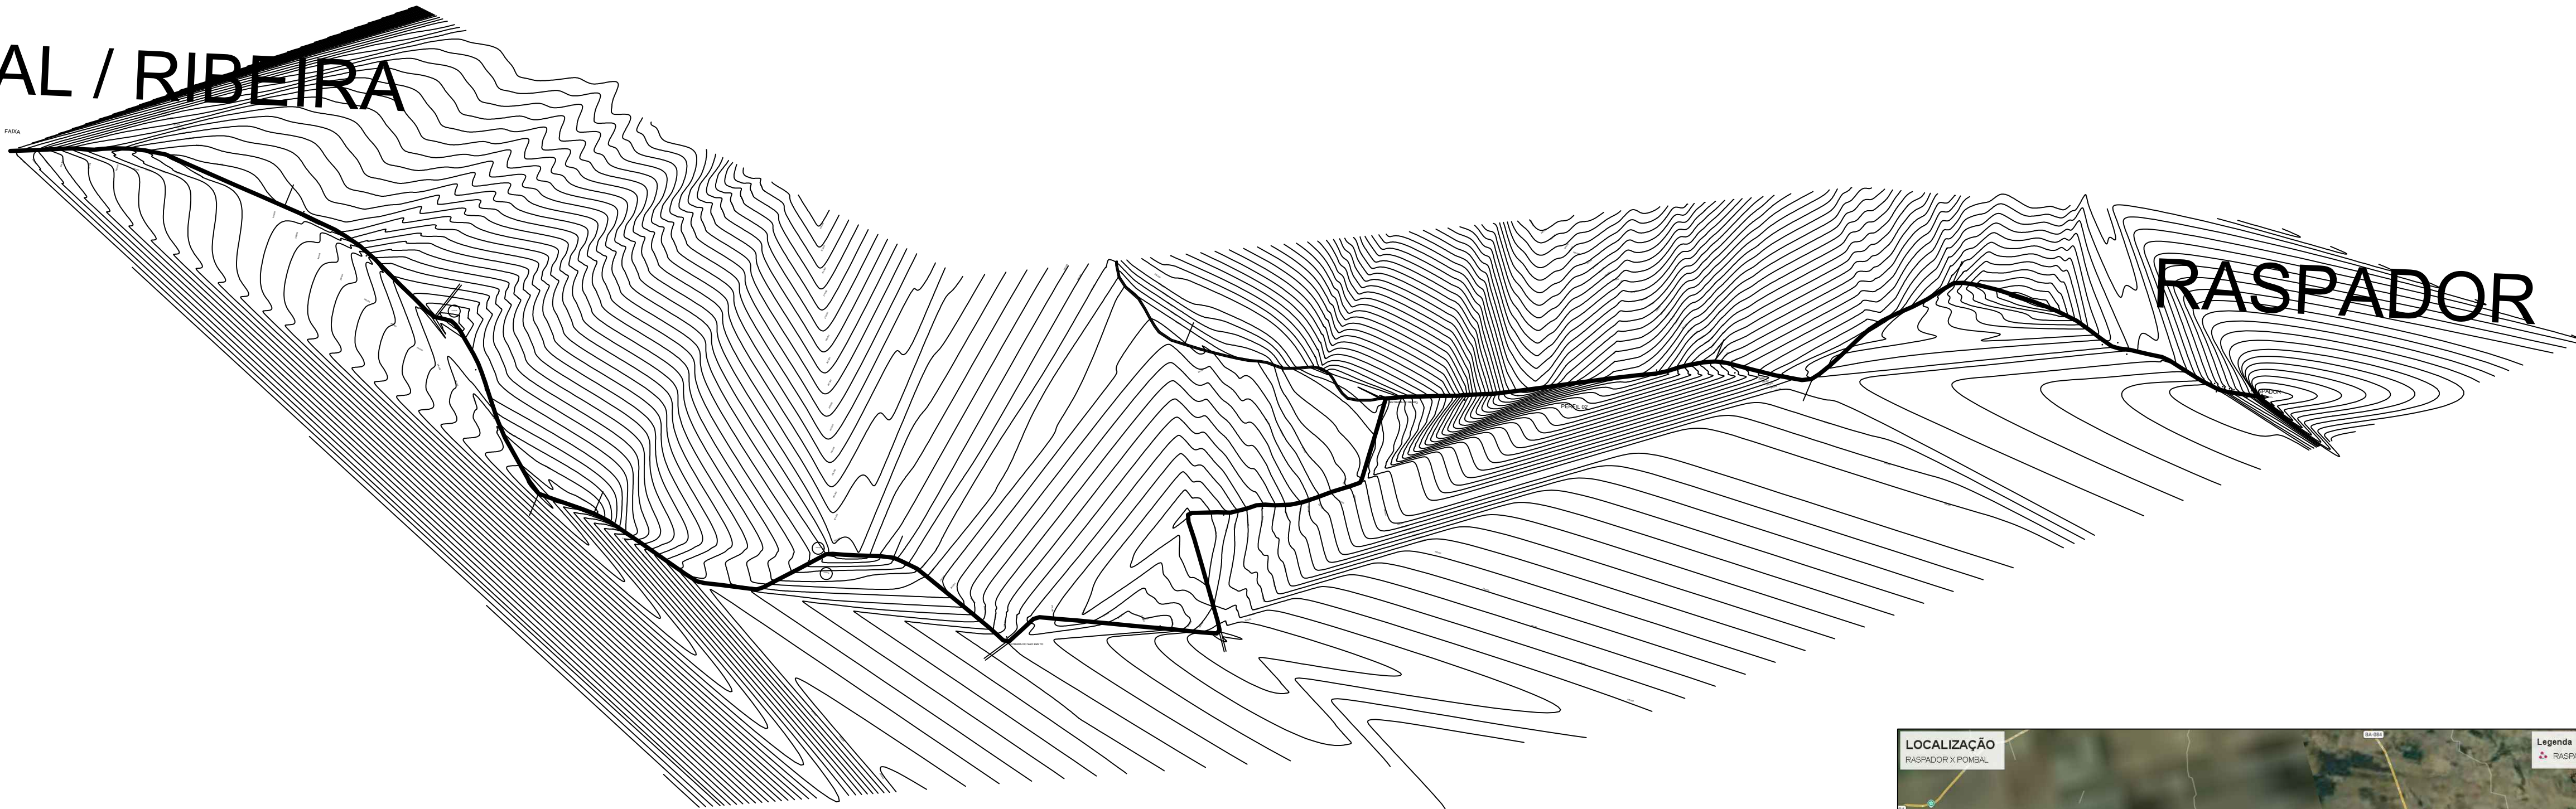


LEVANTAMENTO PLANIALTIMÉTRICO			
RASPADOR x POMBAL			
MUNICÍPIO: RIBEIRA DO AMPARO			DATA : 10 / 10 / 2025
PERIMETRO:10.427,08 m			ESCALA: 1:30000
RESPONSÁVEL TÉCNICO :		JOSÉ CAIO OLIVEIRA AMORIM	
		ENGENHEIRO CIVIL CREA-BA 3000148201	
PROPRIETÁRIO: PREFEITURA M. DE RIBEIRA DO AMPARO			PADRÃO: A1

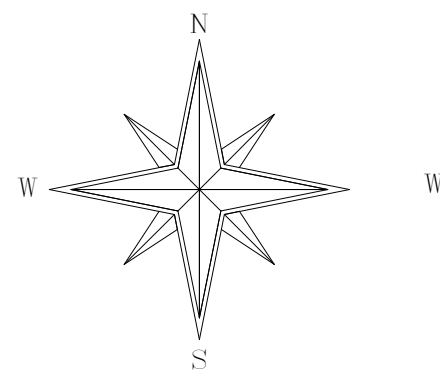


LEGENDA TOPOGRAFICA

- POSTE
- ARVORE
- CERCA
- ALVENARIA
- PASSEIO- MEIO FIO
- CURVAS DE NIVEL

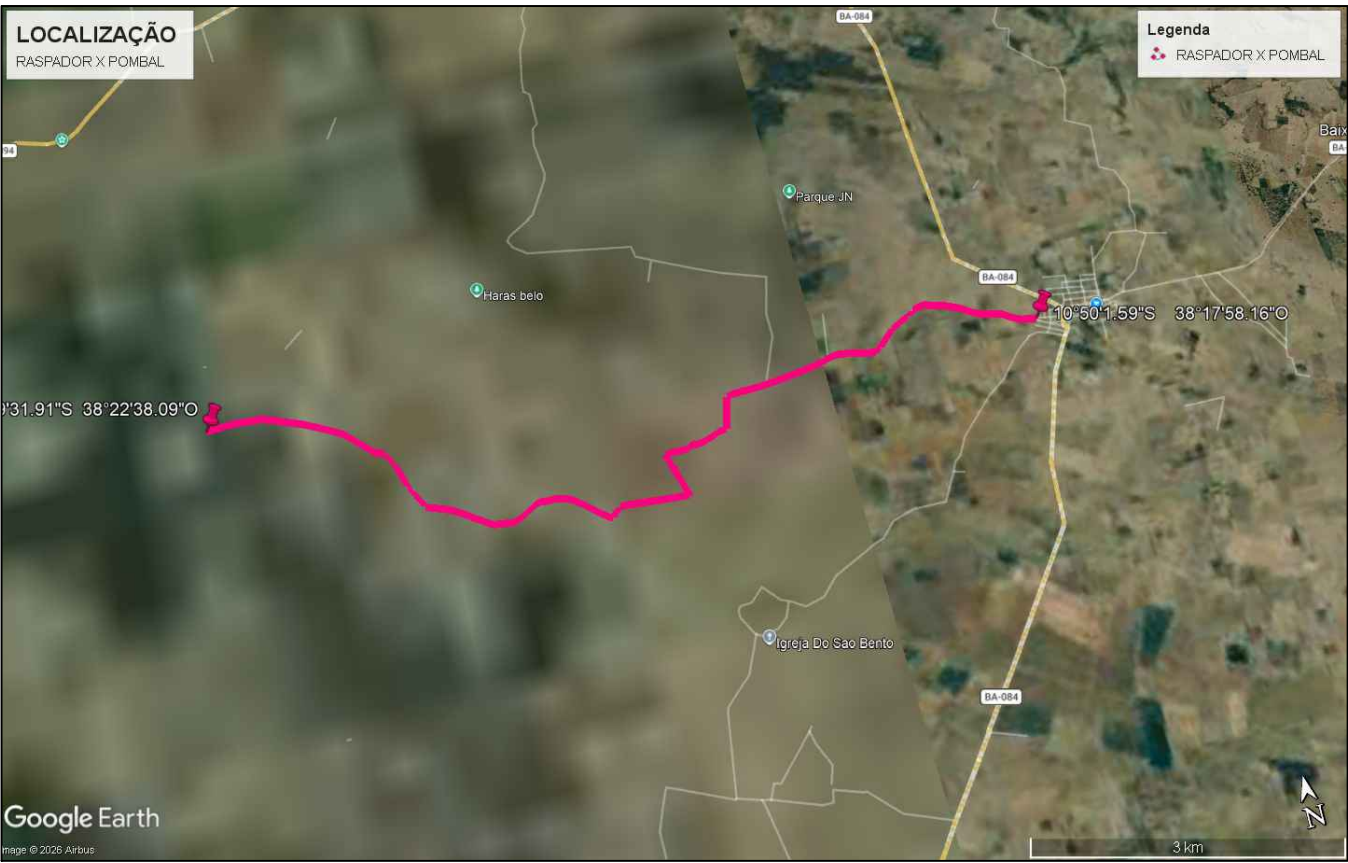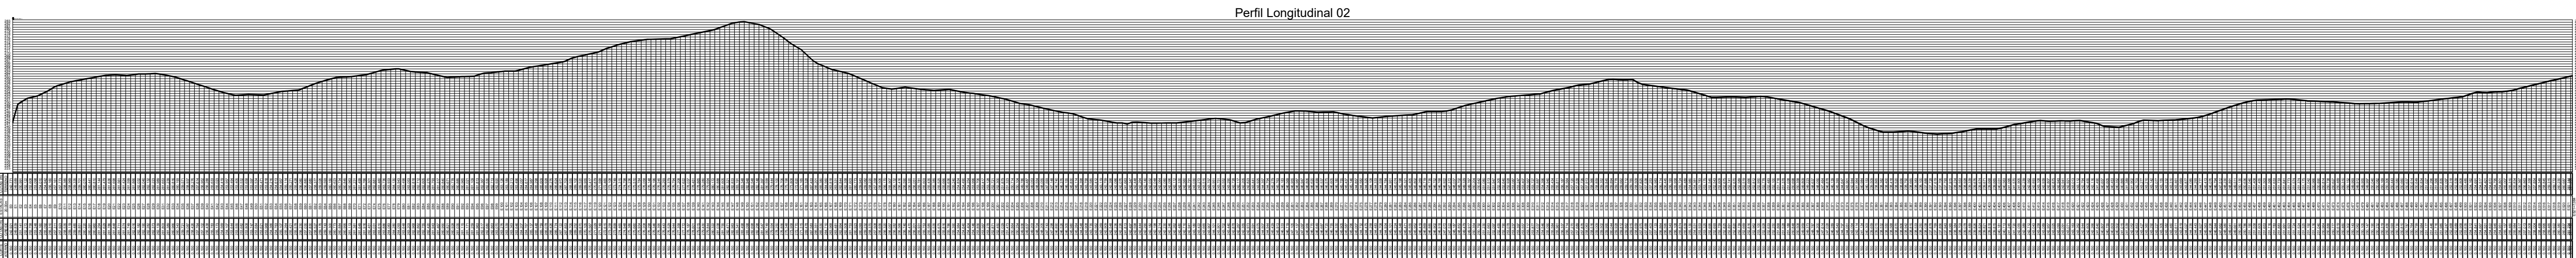


LEVANTAMENTO PLANIALTIMÉTRICO			
RASPADOR x POMBAL			
MUNICÍPIO: RIBEIRA DO AMPARO			DATA : 10 / 10 / 2025
PERIMETRO:10.427,08 m			ESCALA: 1:30000
RESPONSÁVEL TÉCNICO :		JOSÉ CAIO OLIVEIRA AMORIM	
		ENGENHEIRO CIVIL CREA-BA 3000148201	
PROPRIETÁRIO: PREFEITURA M. DE RIBEIRA DO AMPARO			PADRÃO: A1

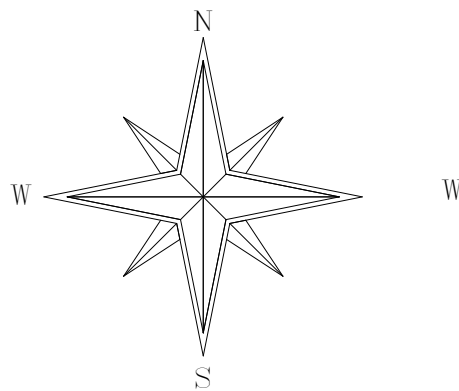


LEGENDA TOPOGRAFICA

- POSTE
- ARVORE
- CERCA
- ALVENARIA
- PASSEIO- MEIO FIO
- CURVAS DE NIVEL

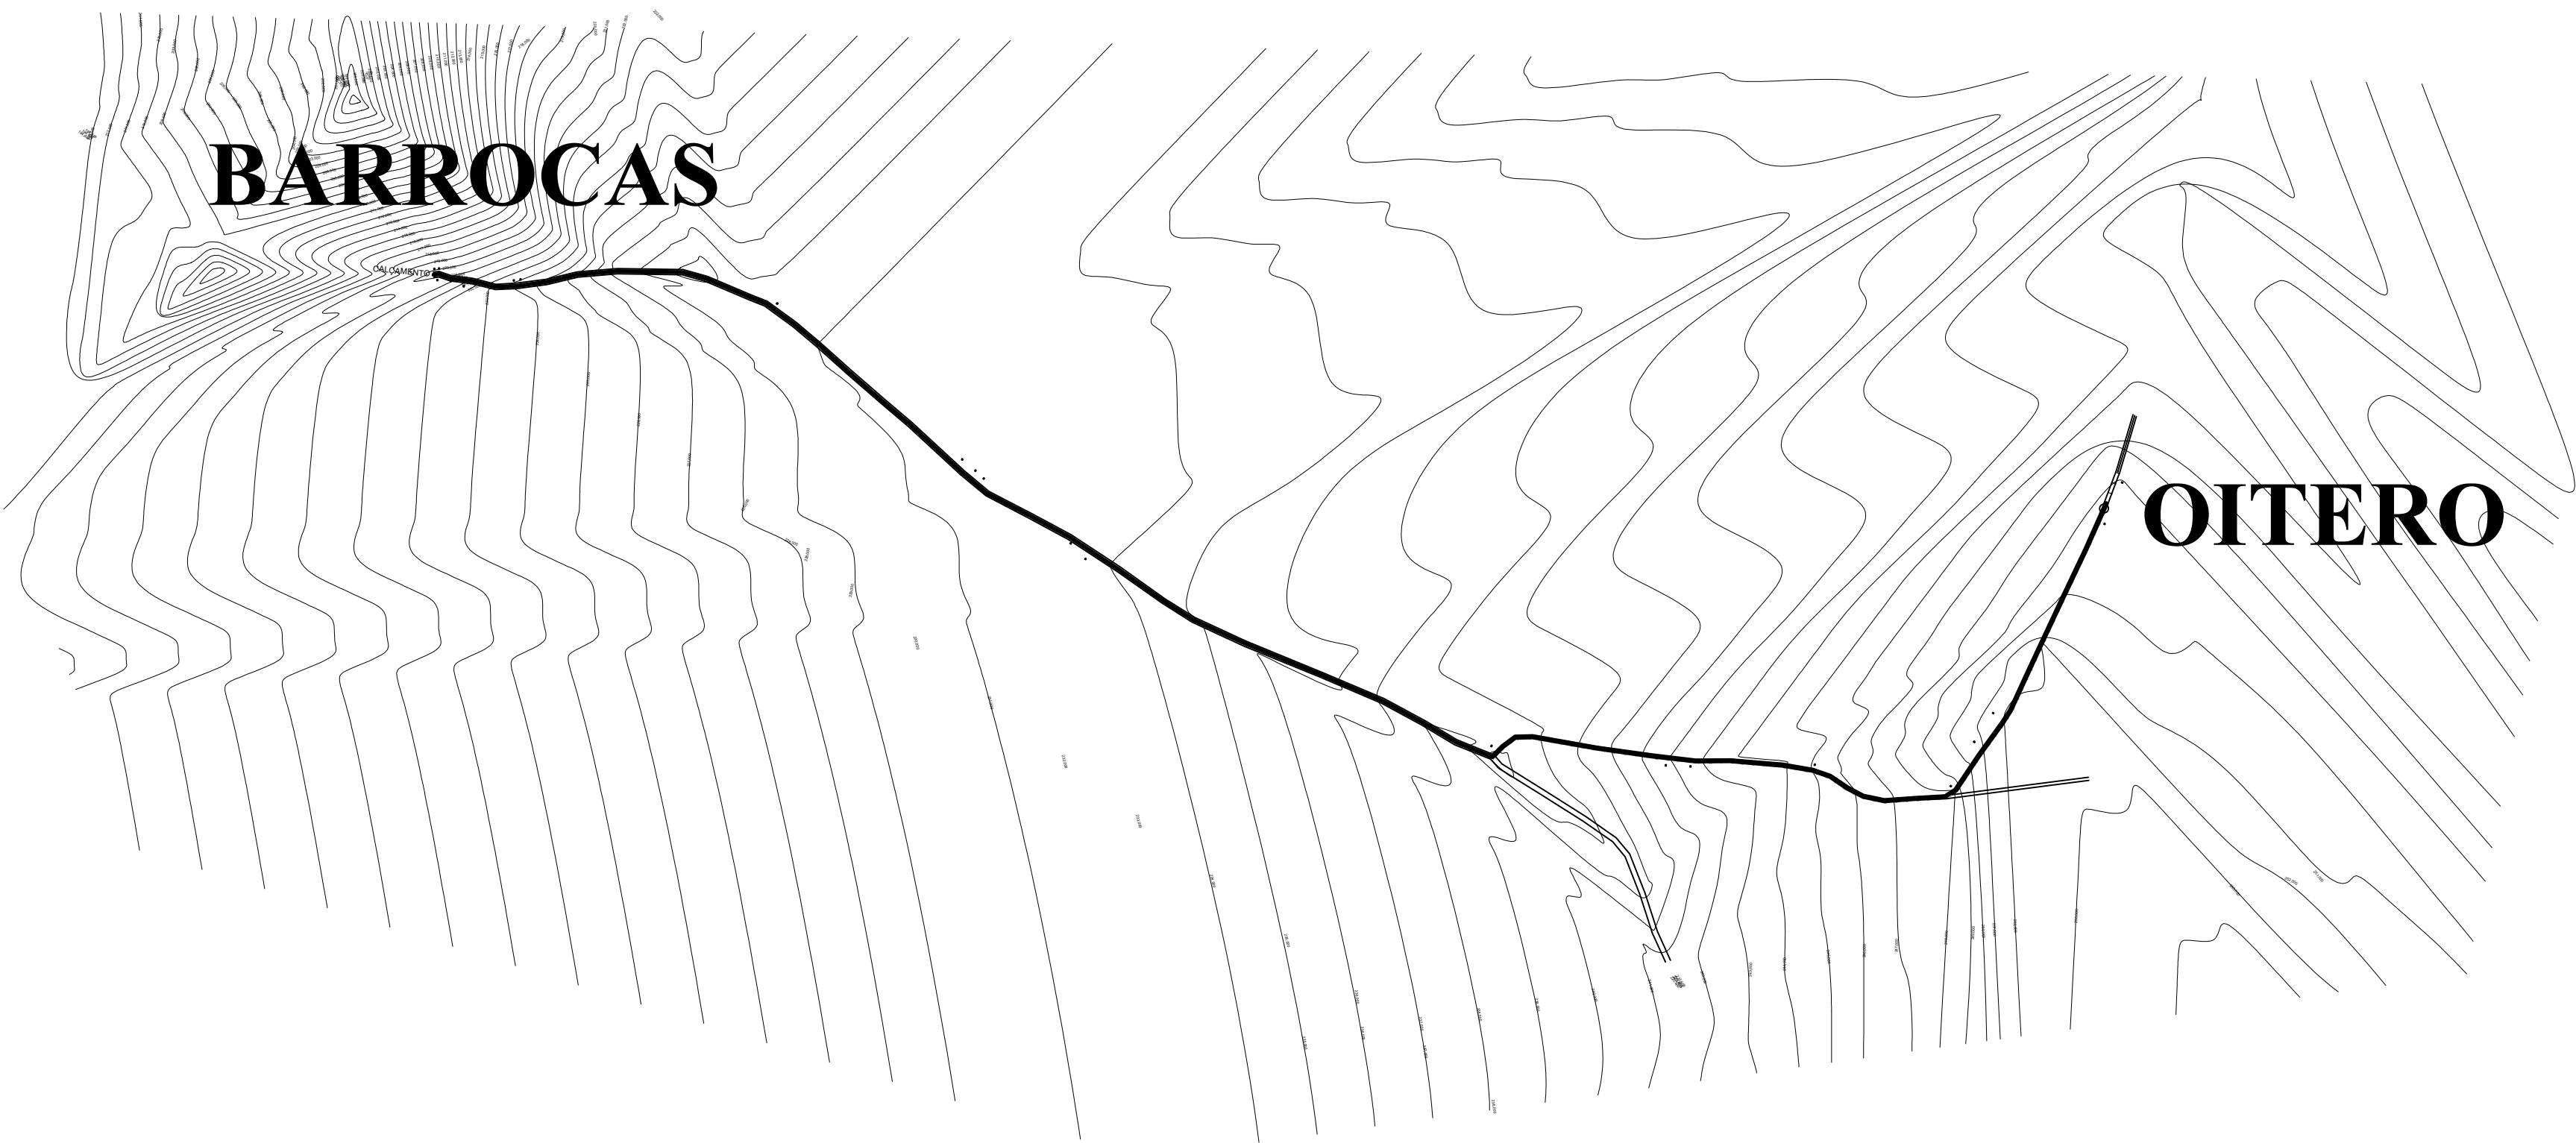


LEVANTAMENTO PLANIALTIMÉTRICO			
BARROCAS - OITEIRO			
MUNICÍPIO: RIBEIRA DO AMPARO		DATA : 09 / 10 / 2025	
PERIMETRO: 1.564,07 m			ESCALA: 1:30000
RESPONSÁVEL TÉCNICO :		JOSÉ CAIO OLIVEIRA AMORIM	
		ENGENHEIRO CIVIL CREA-BA 3000148201	
PROPRIETÁRIO: PREFEITURA M. DE RIBEIRA DO AMPARO			PADRÃO: A1


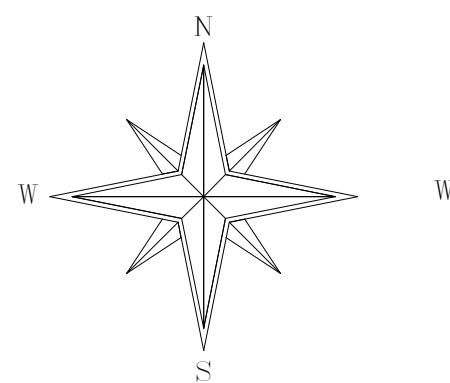


LEGENDA TOPOGRAFICA


- POSTE
- ARVORE
- CERCA
- ALVENARIA
- PASSEIO- MEIO FIO
- CURVAS DE NIVEL

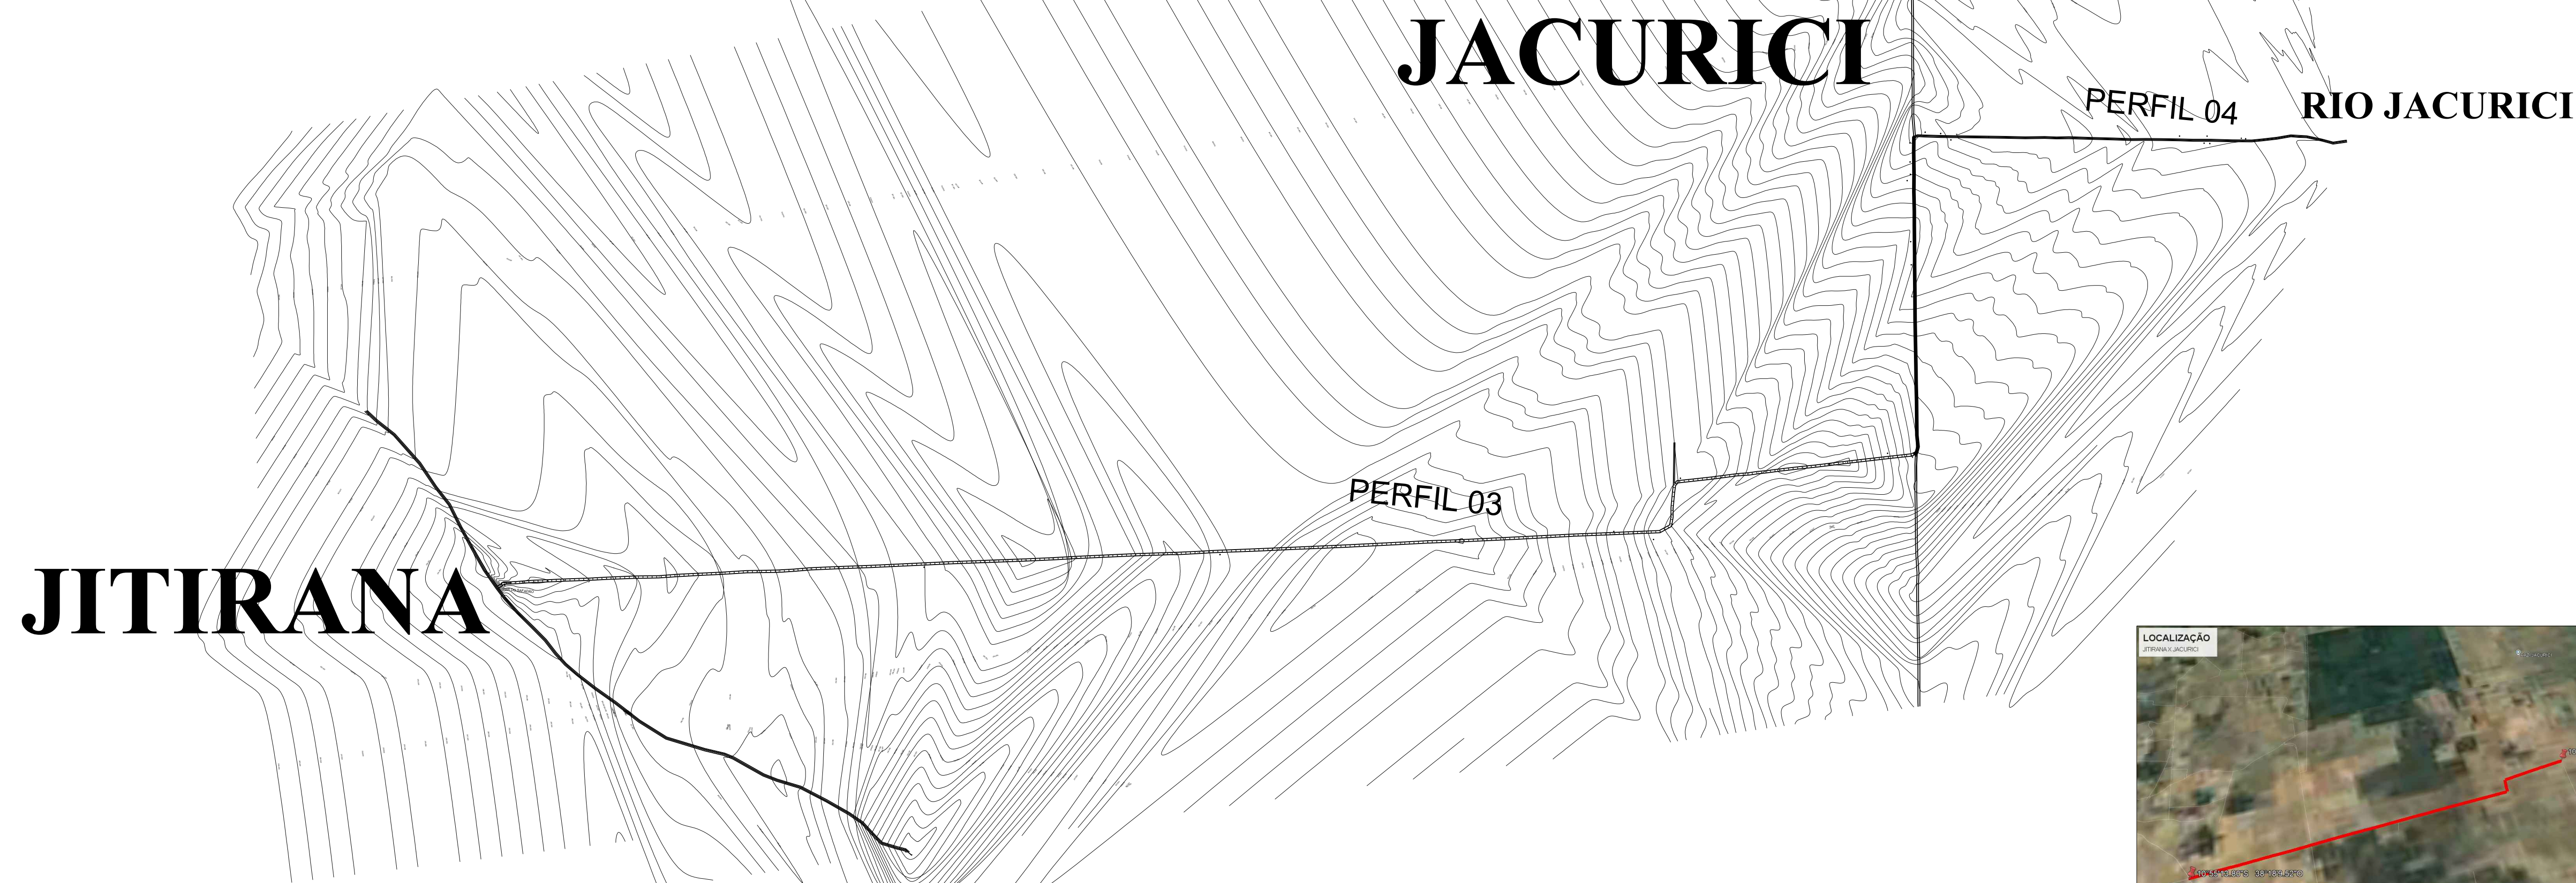


LEVANTAMENTO PLANIALTIMÉTRICO			
JITIRANA - JUREMA (JACURICI)			
MUNICÍPIO: RIBEIRA DO AMPARO			DATA : 09 / 10 / 2025
PERIMETRO: 6.397,86 m			ESCALA: 1:30000
RESPONSÁVEL TÉCNICO :		JOSÉ CAIO OLIVEIRA AMORIM	
		ENGENHEIRO CIVIL CREA-BA 3000148201	
PROPRIETÁRIO: PREFEITURA M. DE RIBEIRA DO AMPARO			PADRÃO: A1

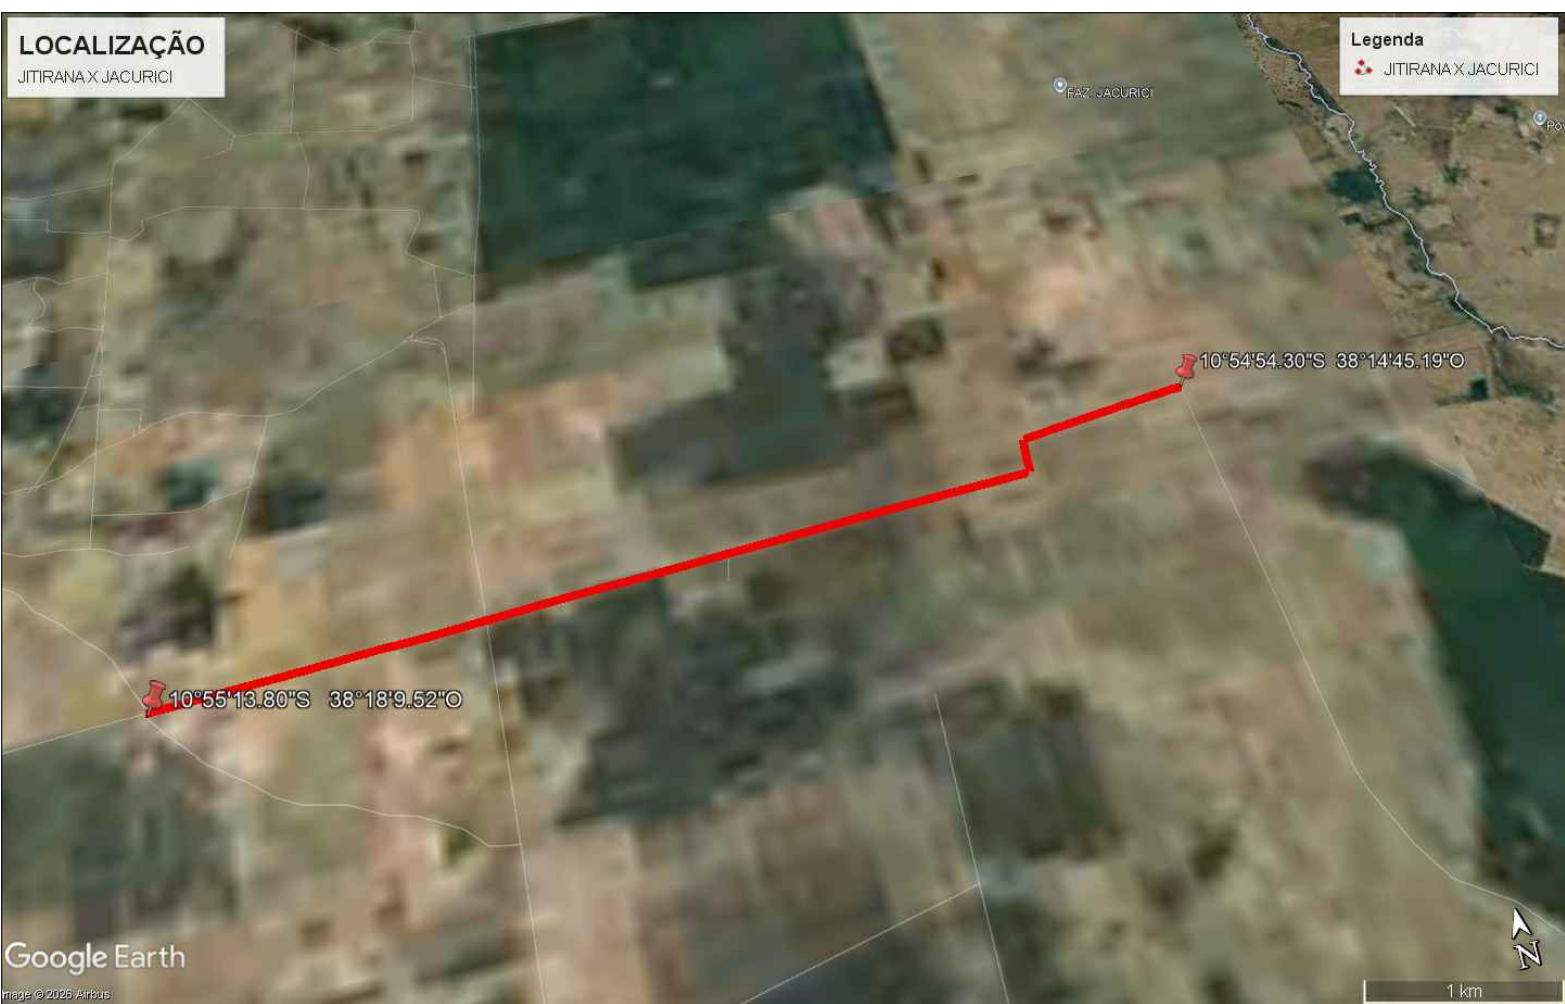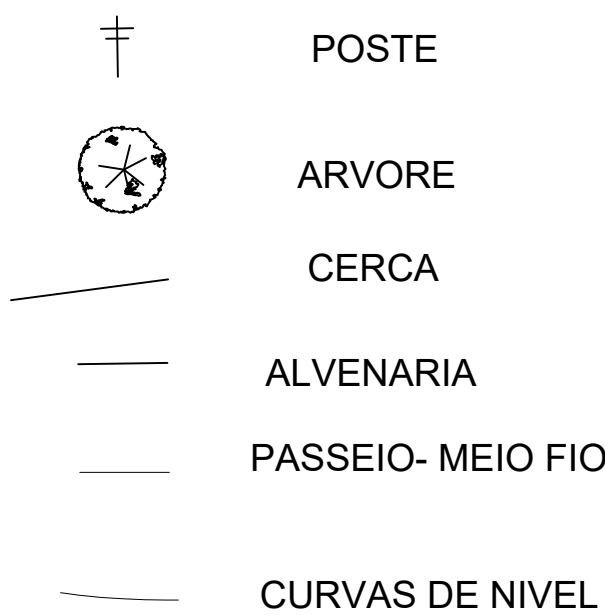

LEVANTAMENTO PLANIALTIMÉTRICO	
JITIRANA - JUREMA (JACURICI)	
MUNICÍPIO: RIBEIRA DO AMPARO	DATA : 09 / 10 / 2025
PERIMETRO: 6.397,86 m	ESCALA: 1:30000
RESPONSÁVEL TÉCNICO :	JOSÉ CAIO OLIVEIRA AMORIM _____ ENGENHEIRO CIVIL CREA-BA 3000148201
PROPRIETÁRIO: PREFEITURA M. DE RIBEIRA DO AMPARO	PADRÃO: A1

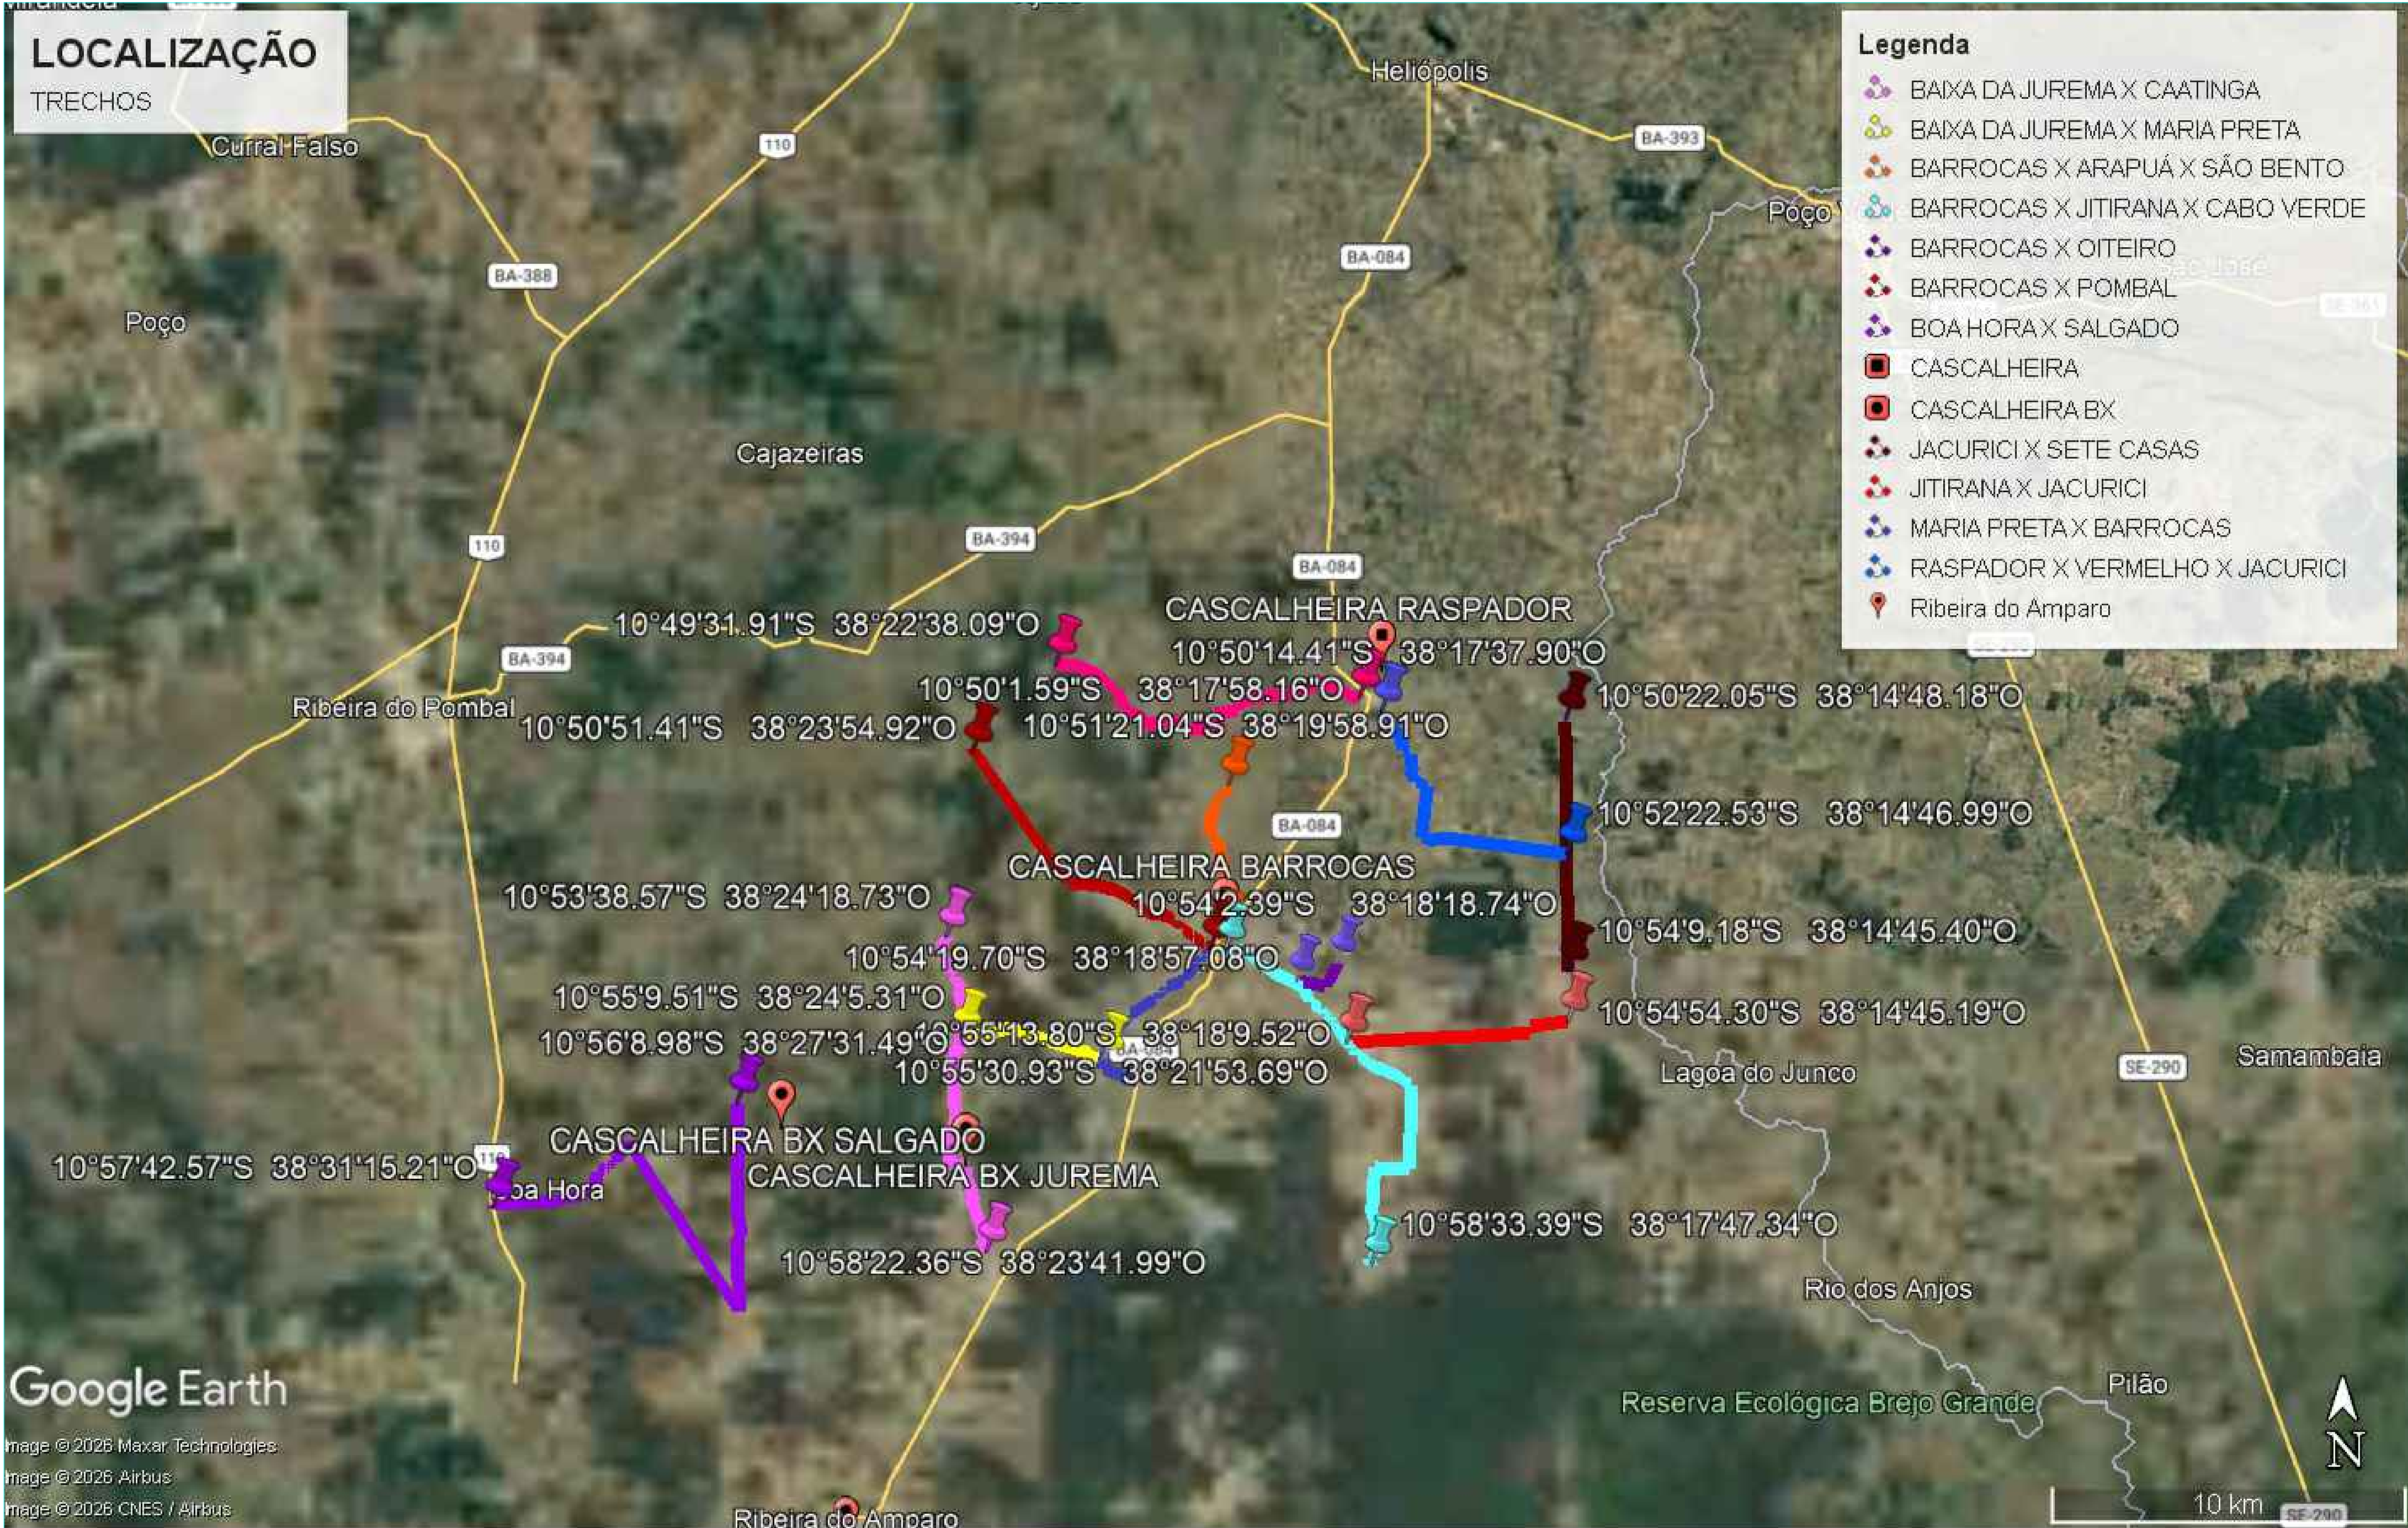

RELAÇÃO DE TRECHOS			
TRECHO:	EXTENSÃO (m)	GEORREFERENCIAMENTO	
		INICIAL	FINAL
TRECHO 01-MARIA PRETA X BARROCAS	5.730,62	10°53'50.31"S 38°20'15.11"O	10°55'46.35"S 38°21'23.44"O
TRECHO 02- BARROCA X ARRAPUA X SÃO BENTO	4.904,86	10°53'38.88"S 38°20'6.80"O	10°51'21.04"S 38°19'58.91"O
TRECHO 03- JACURICI X SETE CASAS	6.990,00	10°50'22.05"S 38°14'48.19"O	10°54'5.18"S 38°14'45.40"O
TRECHO 04- RASPADOR X VERMELHO X JUCURUCI	8.228,84	10°50'14.41"S 38°17'37.80"O	10°52'22.53"S 38°14'46.99"O
TRECHO 05- BOA HORA X BAIXA DO SALGADO	18.113,98	10°57'42.57"S 38°31'15.21"O	10°56'8.98"S 38°27'31.49"O
TRECHO 06- BAIXA DA JUREMA X CAATINGA	9.792,56	10°53'38.57"S 38°24'18.73"O	10°58'22.36"S 38°23'41.99"O
TRECHO 07- BAIXA DA JUREMA X MARIA PRETA	4.237,69	10°55'30.93"S 38°21'53.69"O	10°55'9.51"S 38°24'5.31"O
TRECHO 08- BARROCA X JITIRANA X CABO VERDE	12.558,21	10°53'50.61"S 38°20'2.07"O	10°58'33.39"S 38°17'47.34"O
TRECHO 09- BARROCA X POMBAL	9.129,88	10°53'48.52"S 38°20'15.22"O	10°50'51.41"S 38°23'54.92"O
TRECHO 10- RASPADOR X POMBAL	10.427,08	10°50'1.59"S 38°17'58.16"O	10°48'31.91"S 38°22'36.09"O
TRECHO 11- BARROCA X OITEIRO	1.564,07	10°54'19.70"S 38°18'57.08"O	10°54'2.39"S 38°18'18.74"O
TRECHO 12- JITIRANA X JACURICI	6.397,86	10°55'13.80"S 38°18'9.52"O	10°54'54.30"S 38°14'45.19"O
TOTAL DE TRECHOS:	EXTENSÃO TOTAL (m)		
12	96.064,14		

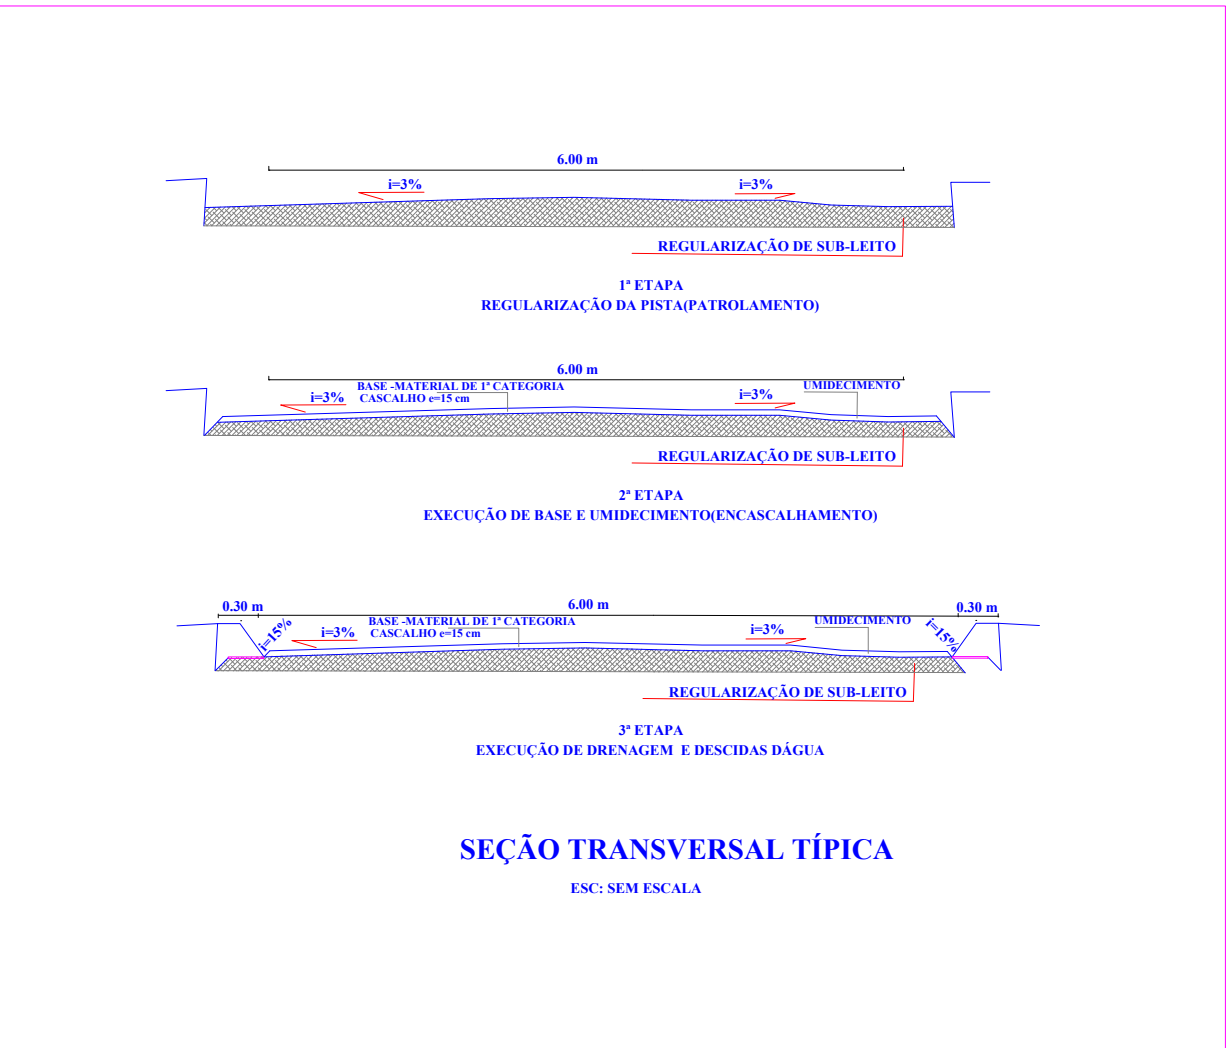

PROJETO DE MANUTENÇÃO RECUPERAÇÃO DE ESTRADAS VICINAIS

MUNICÍPIO: RIBEIRA DO AMPARO/BA

PROPRIETÁRIO: PREFEITURA MUNICIPAL DE RIBEIRA DO AMPARO

LOCAL: ESTRADAS DA ZONA RURAL

PREFEITURA MUNICIPAL DE RIBEIRA DO AMPARO

CNPJ:

RESPONSÁVEL TÉCNICO: JOSÉ CAIO OLIVEIRA AMORIM

CREA BA: 3000148201

COMPRIMENTO

PRANCHA
LOCALIZAÇÃO

FORMATO


ESCALA

SEM ESCALA


DATA

DEZ 2025


01/01

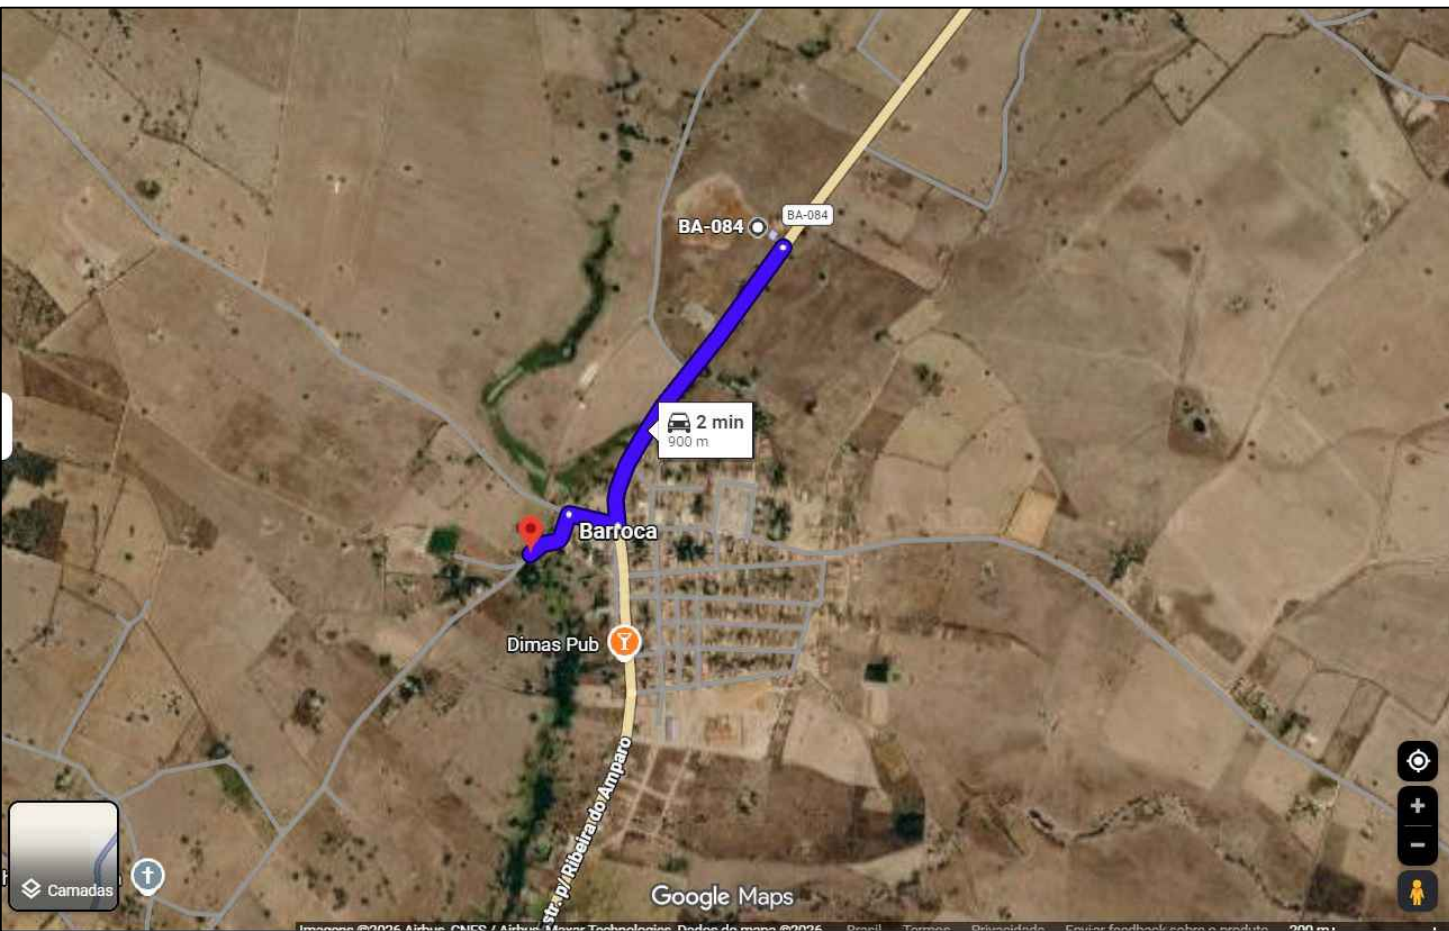

TRECHO 1 - MARIA PRETA X BARROCAS

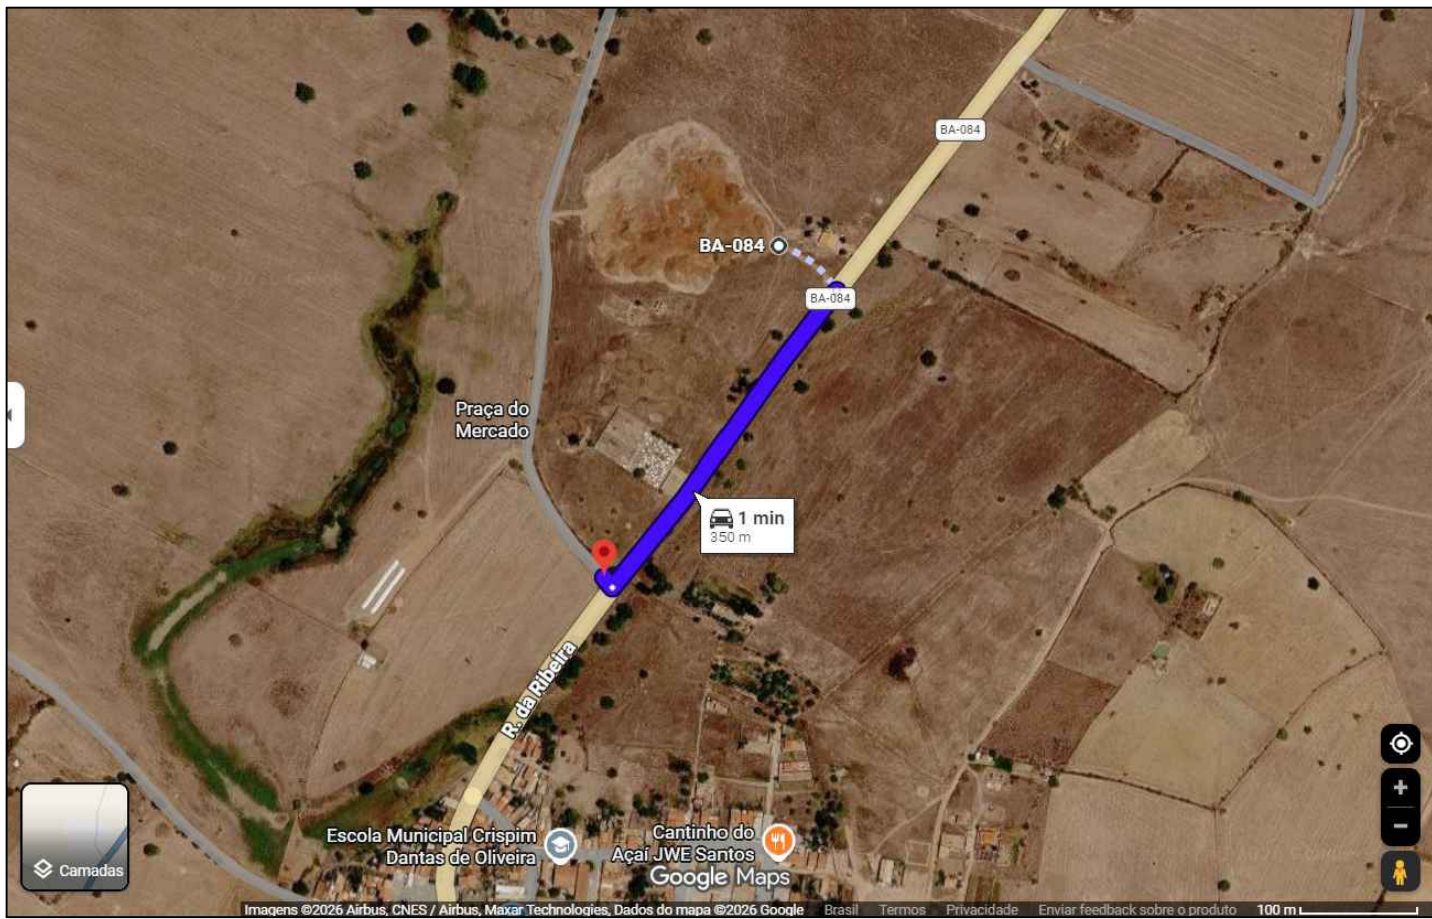


TRECHO 2 - BARROCAS X ARAPUÁ X SÃO BENTO

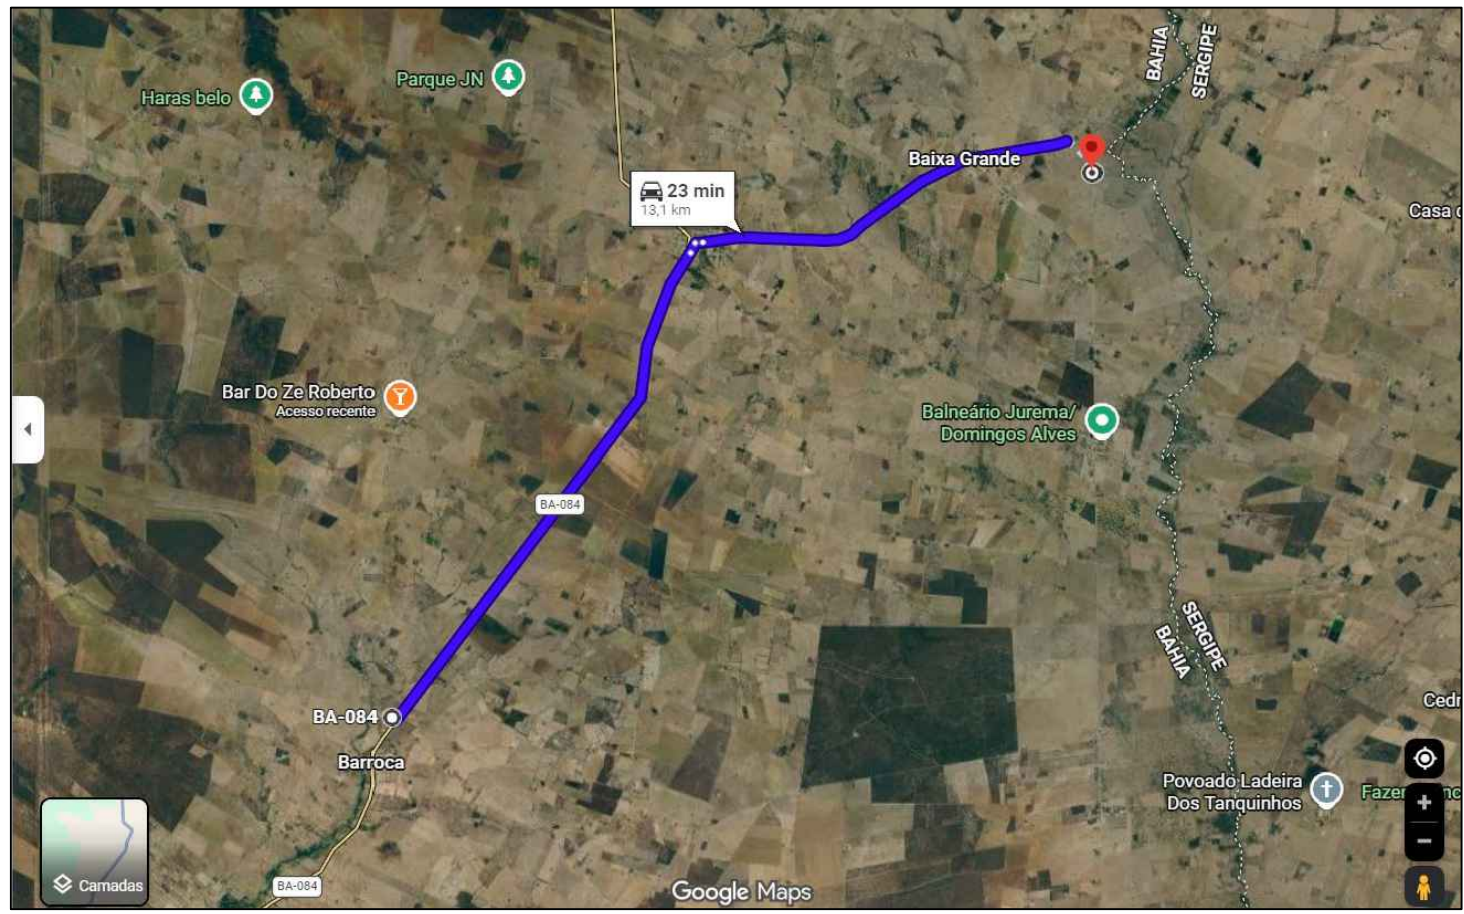


TRECHO 3 - JACURICI X SETE CASAS




TRECHO 4 - RASPADOR X VERMELHO X JACURICI

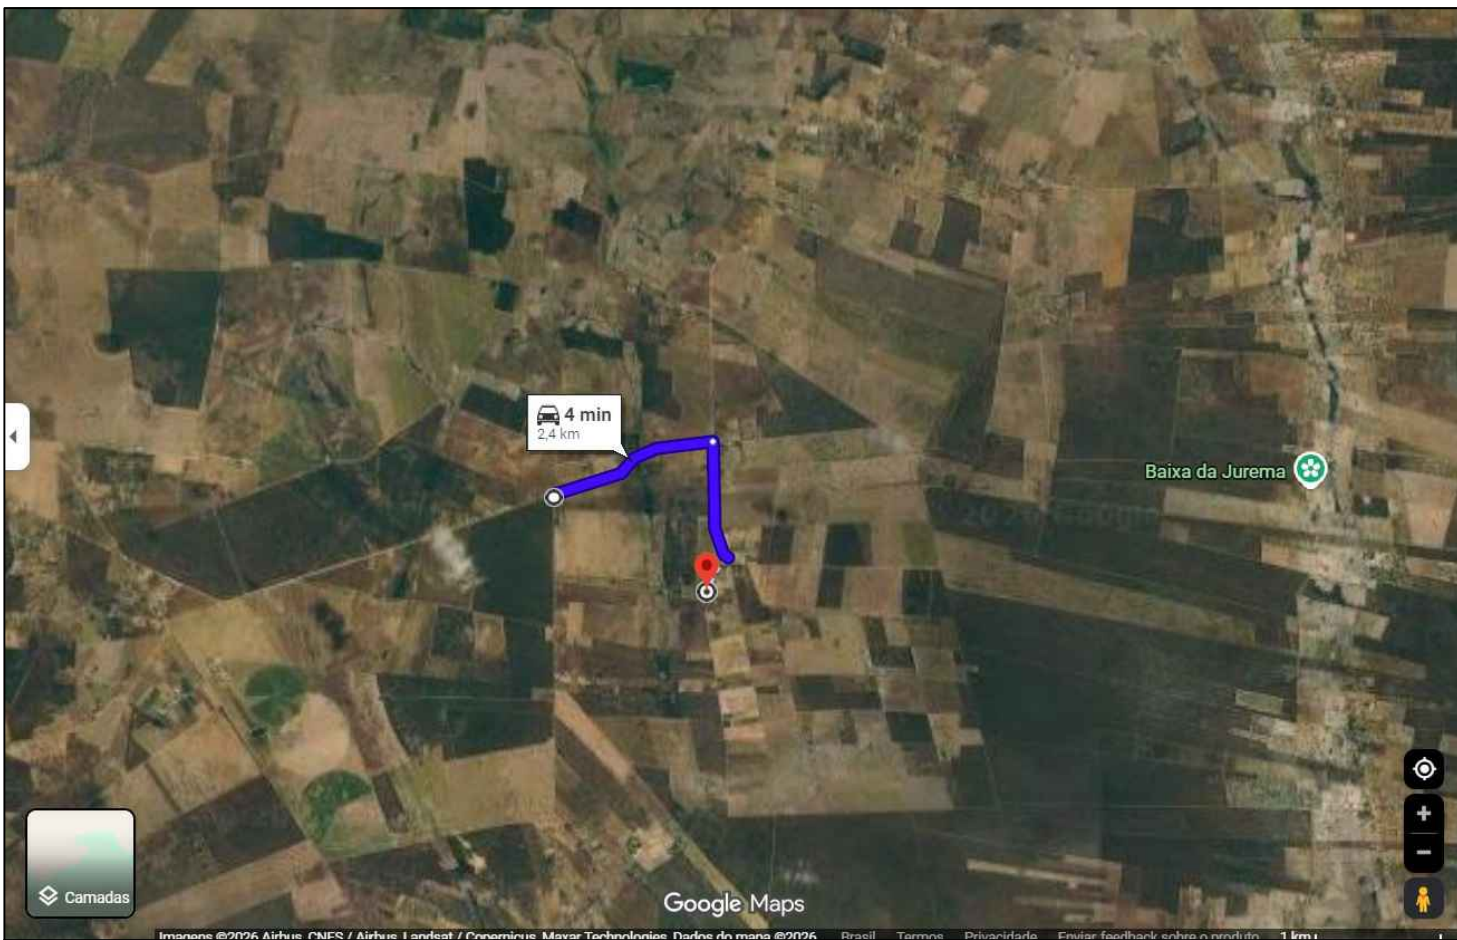


TRECHO 5 - BOA HORA X BAIXA DO SALGADO

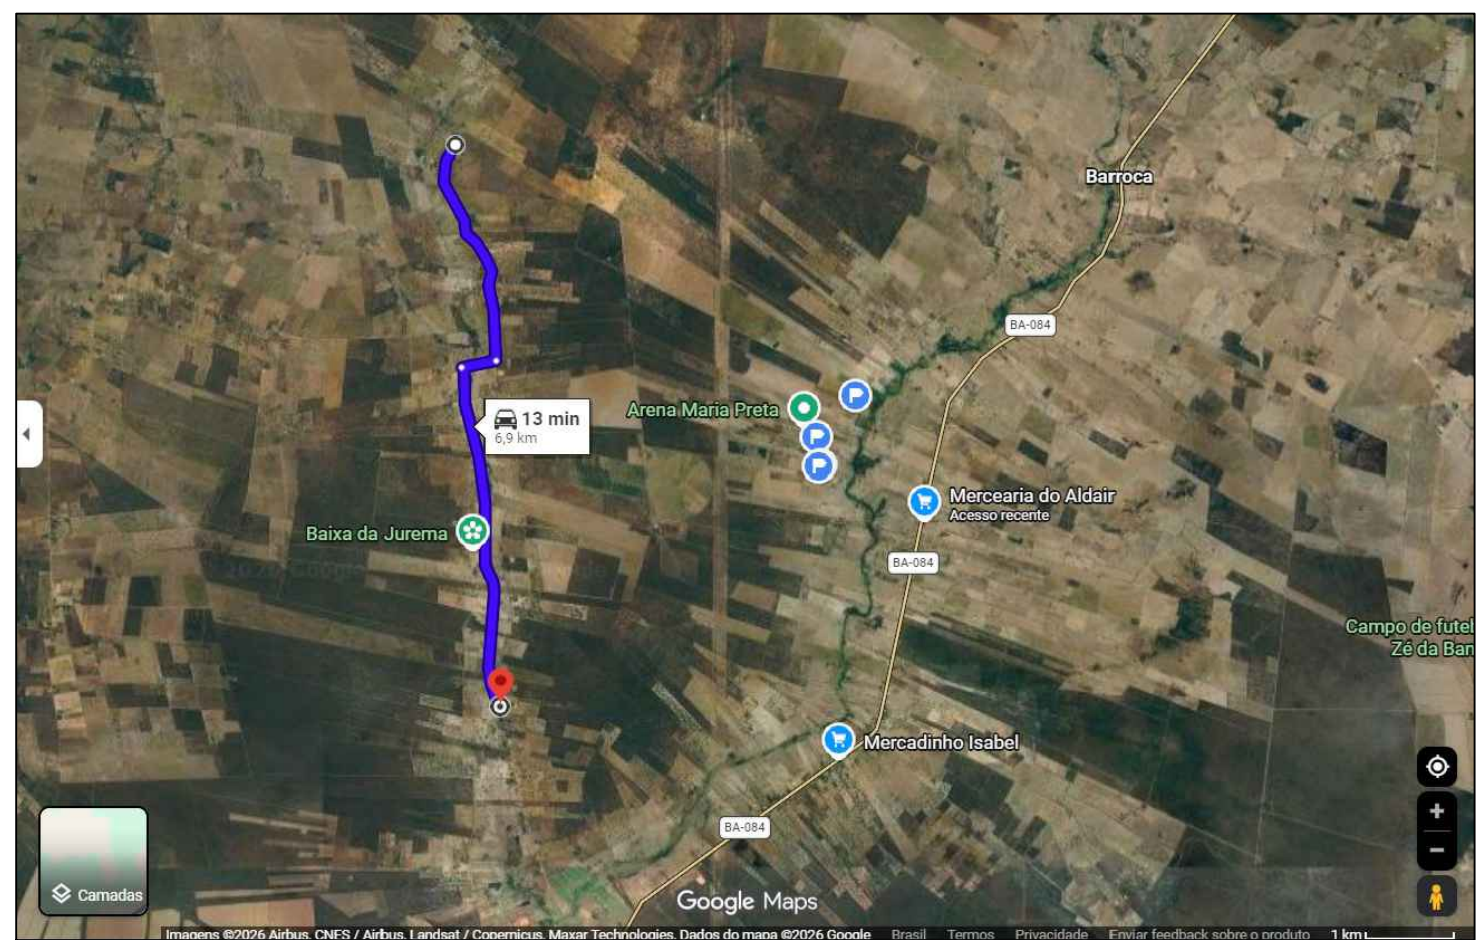


TRECHO 6 - BAIXA DA JUREMA X CAATINGA

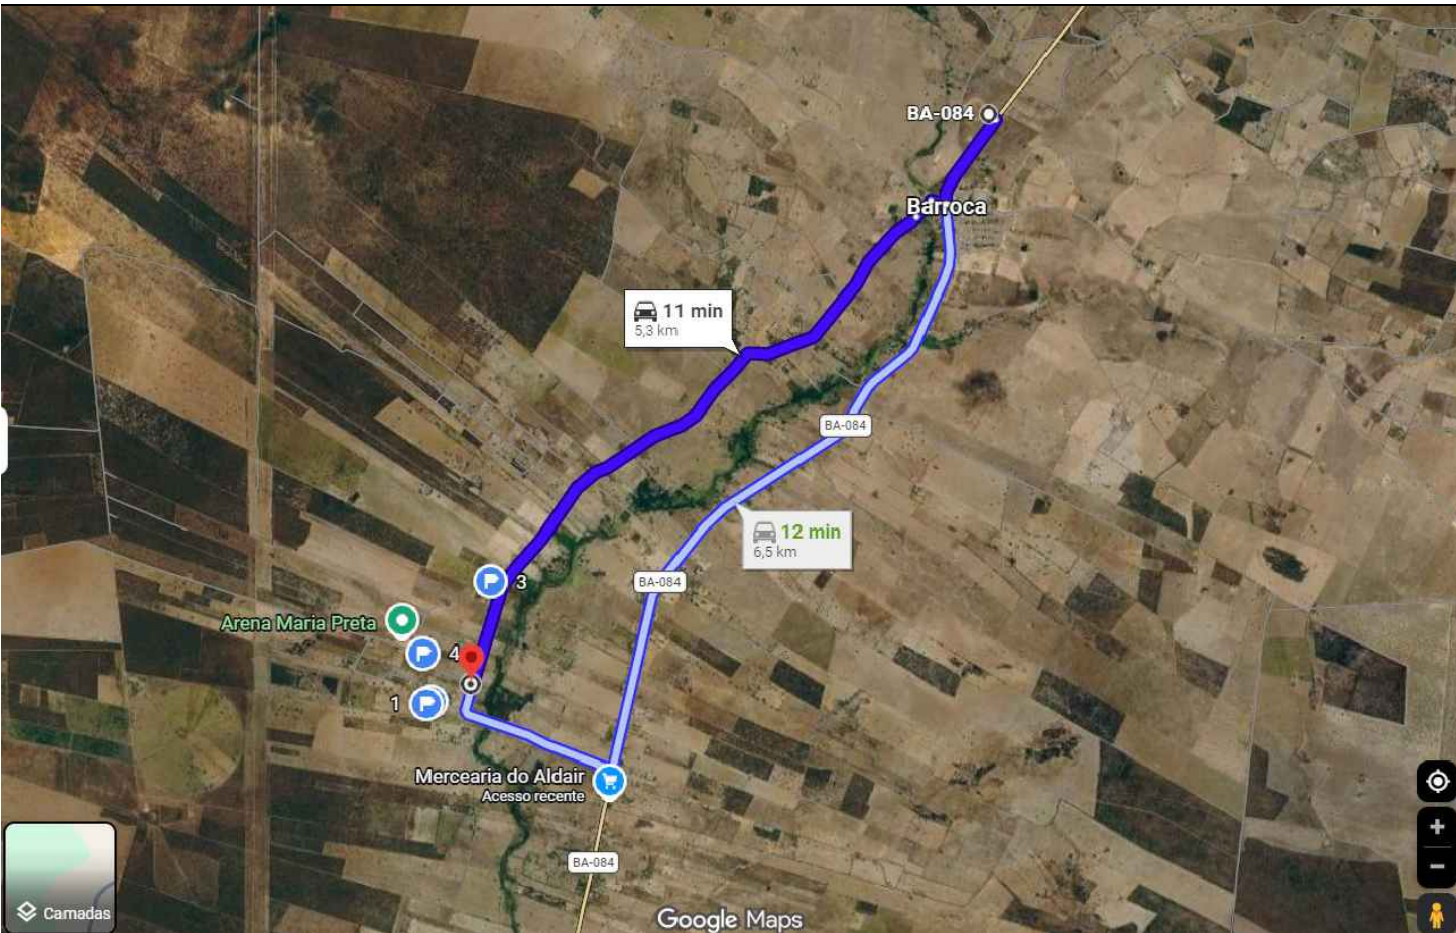

TRECHO 7 - BAIXA DA JUREMA X MARIA PRETA

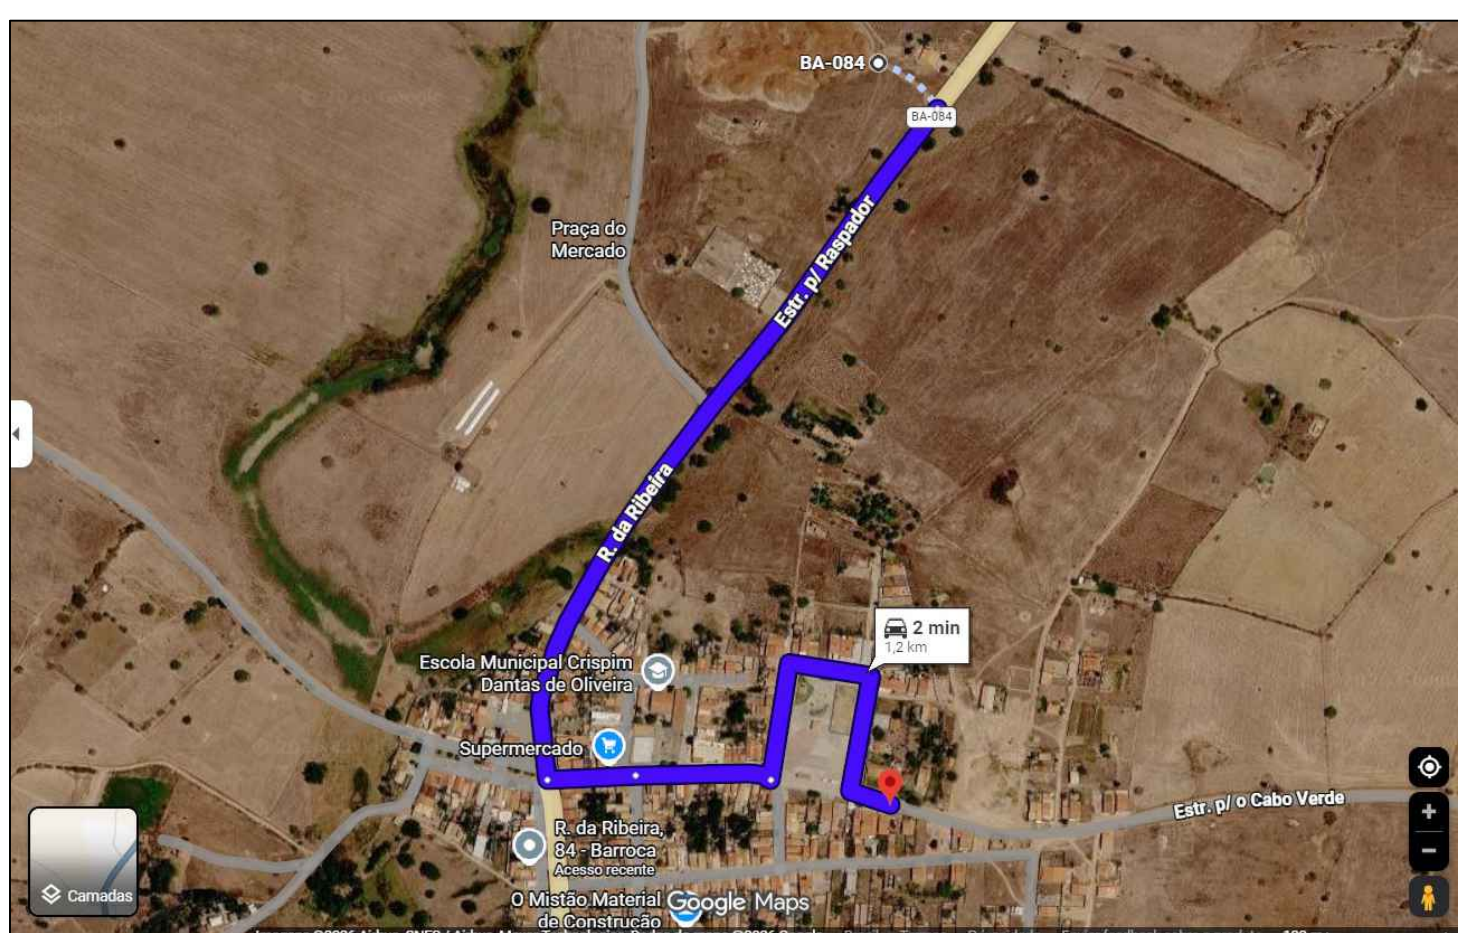


TRECHO 8 - BARROCAS X CABO VERDE

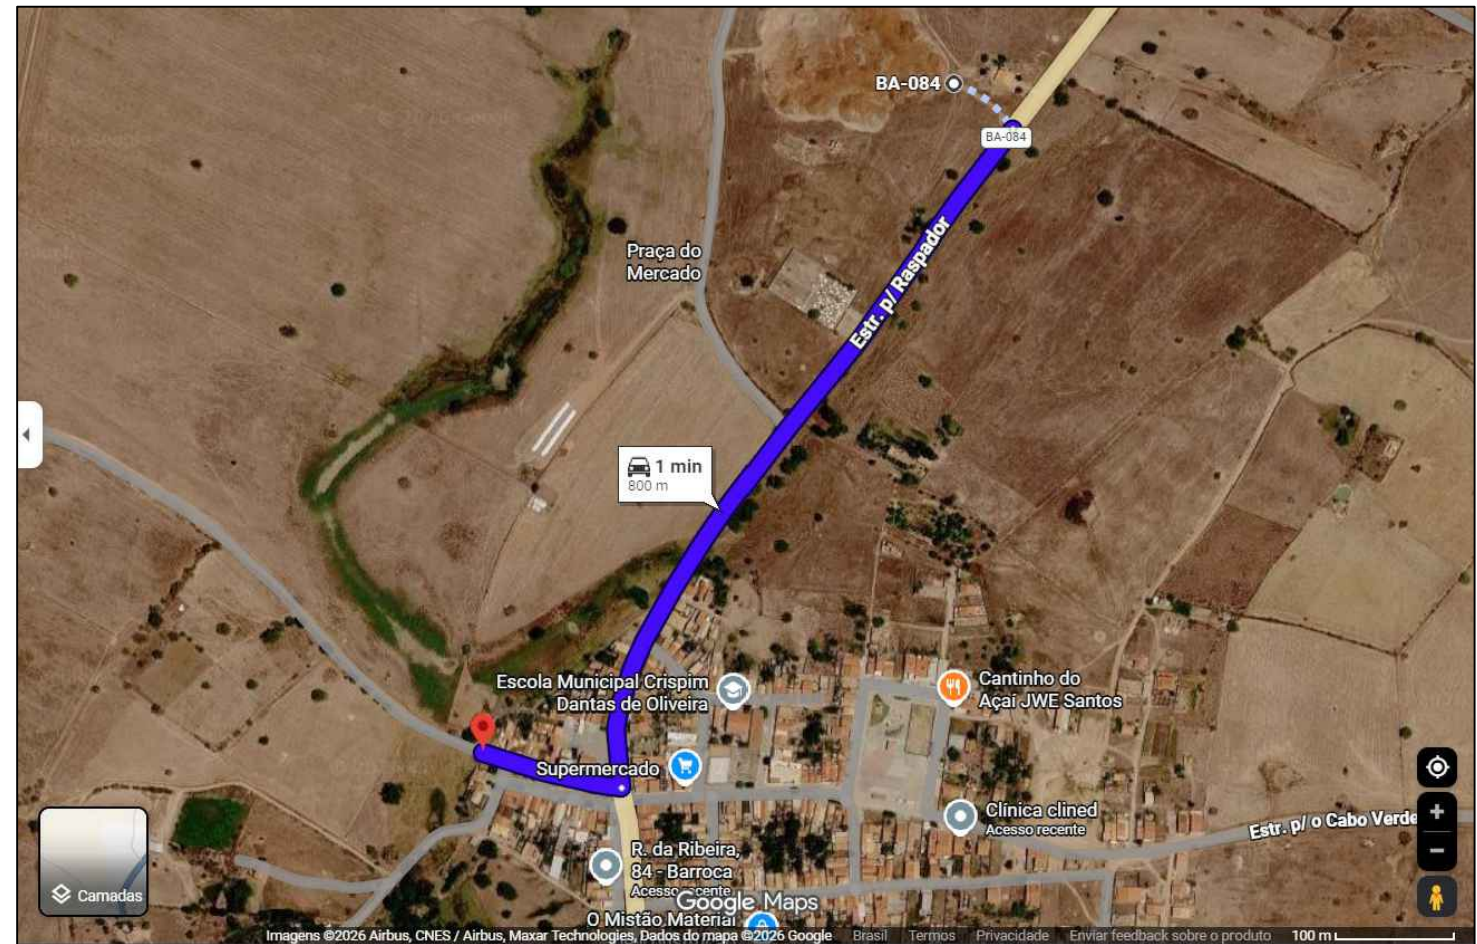


TRECHO 9 - BARROCAS X POMBAL



TRECHO 10 - RASPADOR X POMBAL

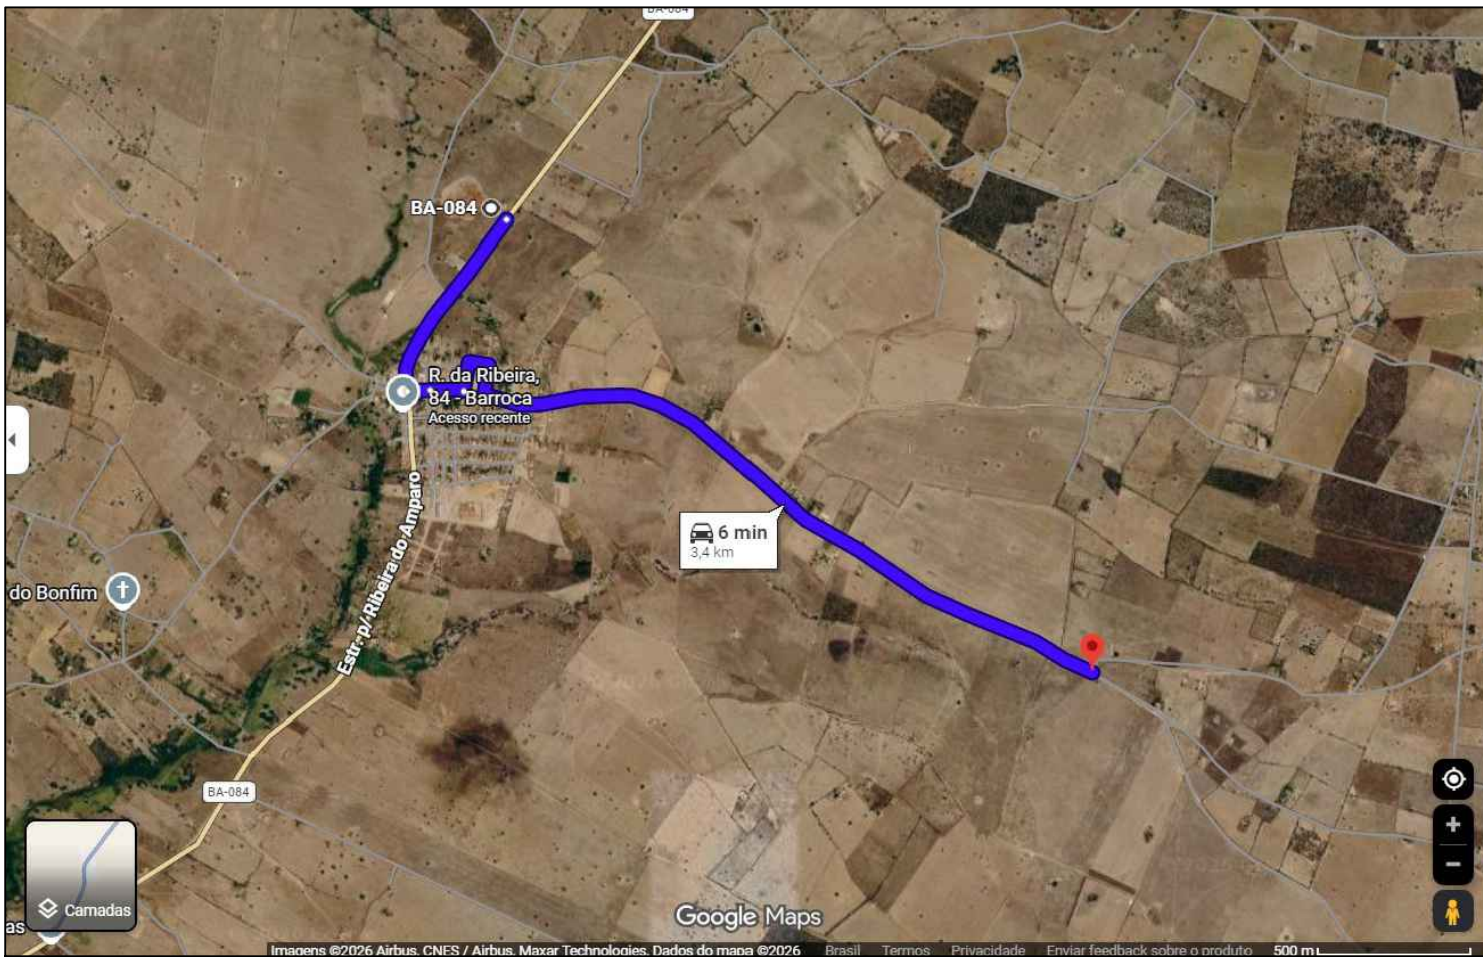

TRECHO 11 - BARROCAS X OITEIRO

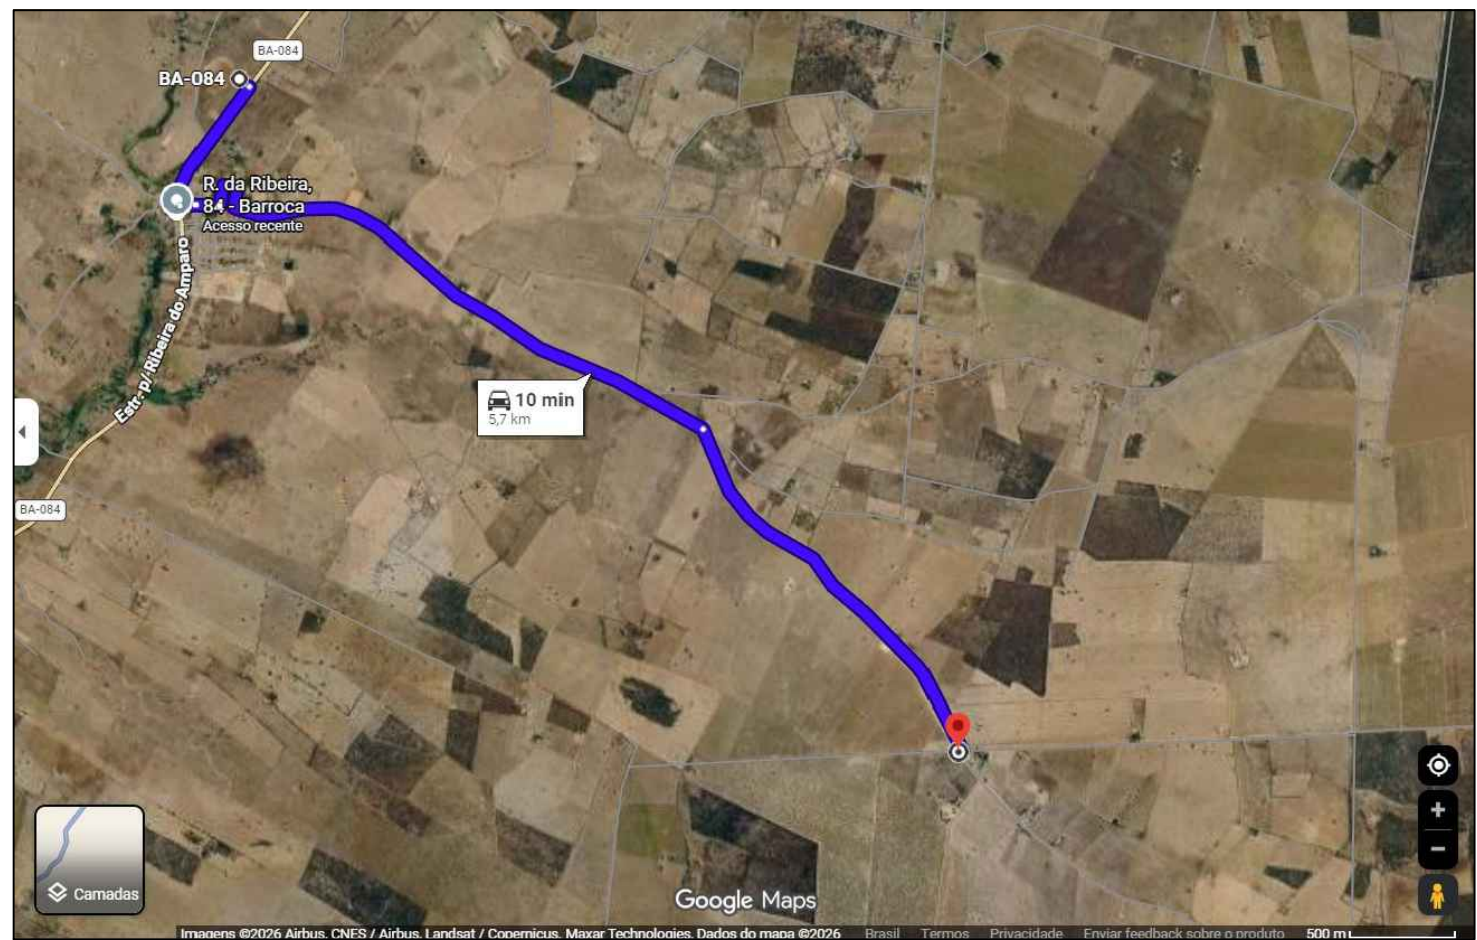

TRECHO 12 - JITIRANA X JACURICI

LOCALIZAÇÃO DAS JAZIDAS											
TRECHO	COORDENADAS (LATITUDE, LONGITUDE)	ÁREA (m²)	ESTIMATIVA DE PRODUÇÃO (kg/ha)	ESTIMATIVA DE PRODUÇÃO (kg/ha)	ESTIMATIVA DE PRODUÇÃO (kg/ha)	ESTIMATIVA DE PRODUÇÃO (kg/ha)	ESTIMATIVA DE PRODUÇÃO (kg/ha)	ESTIMATIVA DE PRODUÇÃO (kg/ha)	ESTIMATIVA DE PRODUÇÃO (kg/ha)	ESTIMATIVA DE PRODUÇÃO (kg/ha)	ESTIMATIVA DE PRODUÇÃO (kg/ha)
TRECHO 1 - MARIA PRETA X BARROCAS	10°53'30.49"S 38°20'2.20"O	1.8	1.8	1.8	1.8	1.8	1.8	1.8	1.8	1.8	1.8
TRECHO 2 - BARROCAS X ARAPUÁ X SÃO BENTO	10°53'30.49"S 38°20'2.20"O	2.5	2.5	2.5	2.5	2.5	2.5	2.5	2.5	2.5	2.5
TRECHO 3 - JACURICI X SETE CASAS	10°53'30.49"S 38°20'2.20"O	1.5	1.5	1.5	1.5	1.5	1.5	1.5	1.5	1.5	1.5
TRECHO 4 - RASPADOR X VERMELHO X JACURICI	10°53'30.49"S 38°20'2.20"O	1.8	1.8	1.8	1.8	1.8	1.8	1.8	1.8	1.8	1.8
TRECHO 5 - BOA HORA X BAIXA DO SALGADO	10°53'30.49"S 38°20'2.20"O	2.8	2.8	2.8	2.8	2.8	2.8	2.8	2.8	2.8	2.8
TRECHO 6 - BAIXA DA JUREMA X CAATINGA	10°53'30.49"S 38°20'2.20"O	1.5	1.5	1.5	1.5	1.5	1.5	1.5	1.5	1.5	1.5
TRECHO 7 - BAIXA DA JUREMA X MARIA PRETA	10°53'30.49"S 38°20'2.20"O	1.5	1.5	1.5	1.5	1.5	1.5	1.5	1.5	1.5	1.5
TRECHO 8 - BARROCAS X CABO VERDE	10°53'30.49"S 38°20'2.20"O	1.2	1.2	1.2	1.2	1.2	1.2	1.2	1.2	1.2	1.2
TRECHO 9 - BARROCAS X POMBAL	10°53'30.49"S 38°20'2.20"O	0.8	0.8	0.8	0.8	0.8	0.8	0.8	0.8	0.8	0.8
TRECHO 10 - RASPADOR X POMBAL	10°53'30.49"S 38°20'2.20"O	1.8	1.8	1.8	1.8	1.8	1.8	1.8	1.8	1.8	1.8
TRECHO 11 - BARROCAS X OITEIRO	10°53'30.49"S 38°20'2.20"O	3.4	3.4	3.4	3.4	3.4	3.4	3.4	3.4	3.4	3.4
TRECHO 12 - JITIRANA X JACURICI	10°53'30.49"S 38°20'2.20"O	5.2	5.2	5.2	5.2	5.2	5.2	5.2	5.2	5.2	5.2

LOCALIZAÇÃO DAS JAZIDAS		
JAZIDA	LATITUDE	LONGITUDE
CASCALHEIRA BARROCAS	10°53'30.49"S	38°20'2.20"O
CASCALHEIRA RASPADOR	10°49'37.00"S	38°17'38.00"O
CASCALHEIRA BAIXA DO SALGADO	10°56'33.26"S	38°26'51.16"O
CASCALHEIRA MARIA PRETA	10°57'4.46"S	38°24'0.97"O




DISTÂNCIA MÉDIA DE TRANSPORTE (DMT) - JAZIDA DE CASALHO X TRECHO

TRECHOS DE 1 A 12

MUNICÍPIO: RIBEIRA DO AMPARO		DATA : 10/10/2025
PERÍMETRO:		ESCALA: 1:75
RESPONSÁVEL TÉCNICO :		JOSÉ CAIO OLIVEIRA AMORIM
PROPRIETÁRIO: PREFEITURA M. DE RIBEIRA DO AMPARO		PADRÃO: A1

SEÇÃO TRANSVERSAL

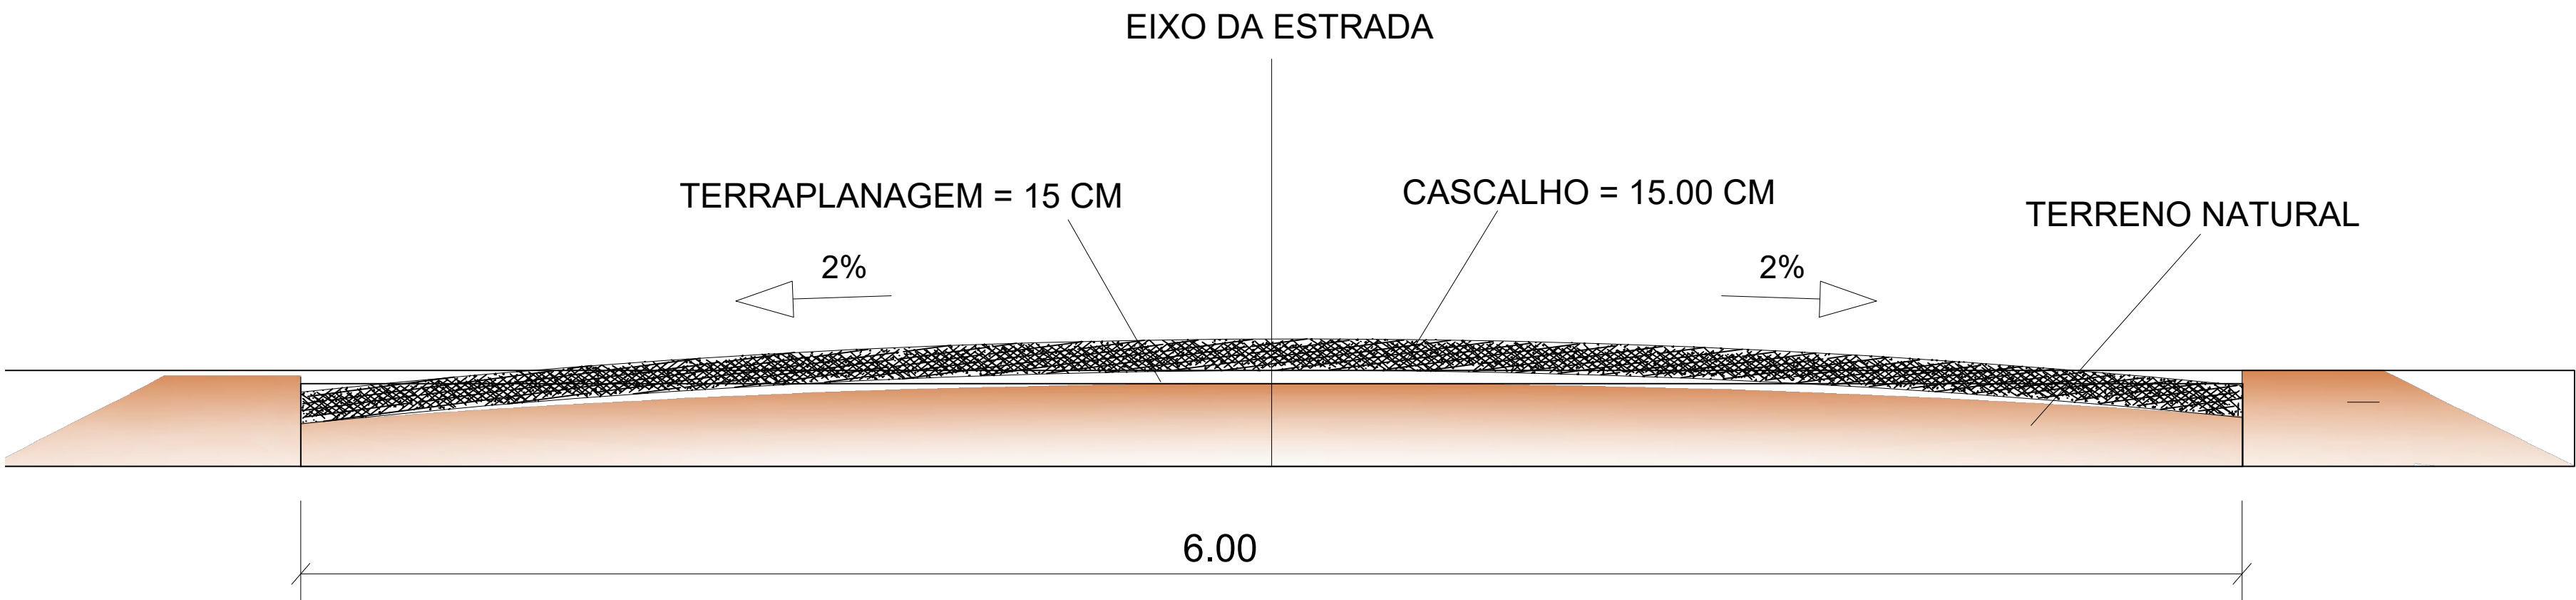


SEÇÃO TRANSVERSAL TRECHO 1
SEM ESCALA

LEGENDA

- Leito regularizado e compactado
- CASCALHO e=15.00cm

DIAGRAMAÇÃO DA PISTA DE ROLAMENTO

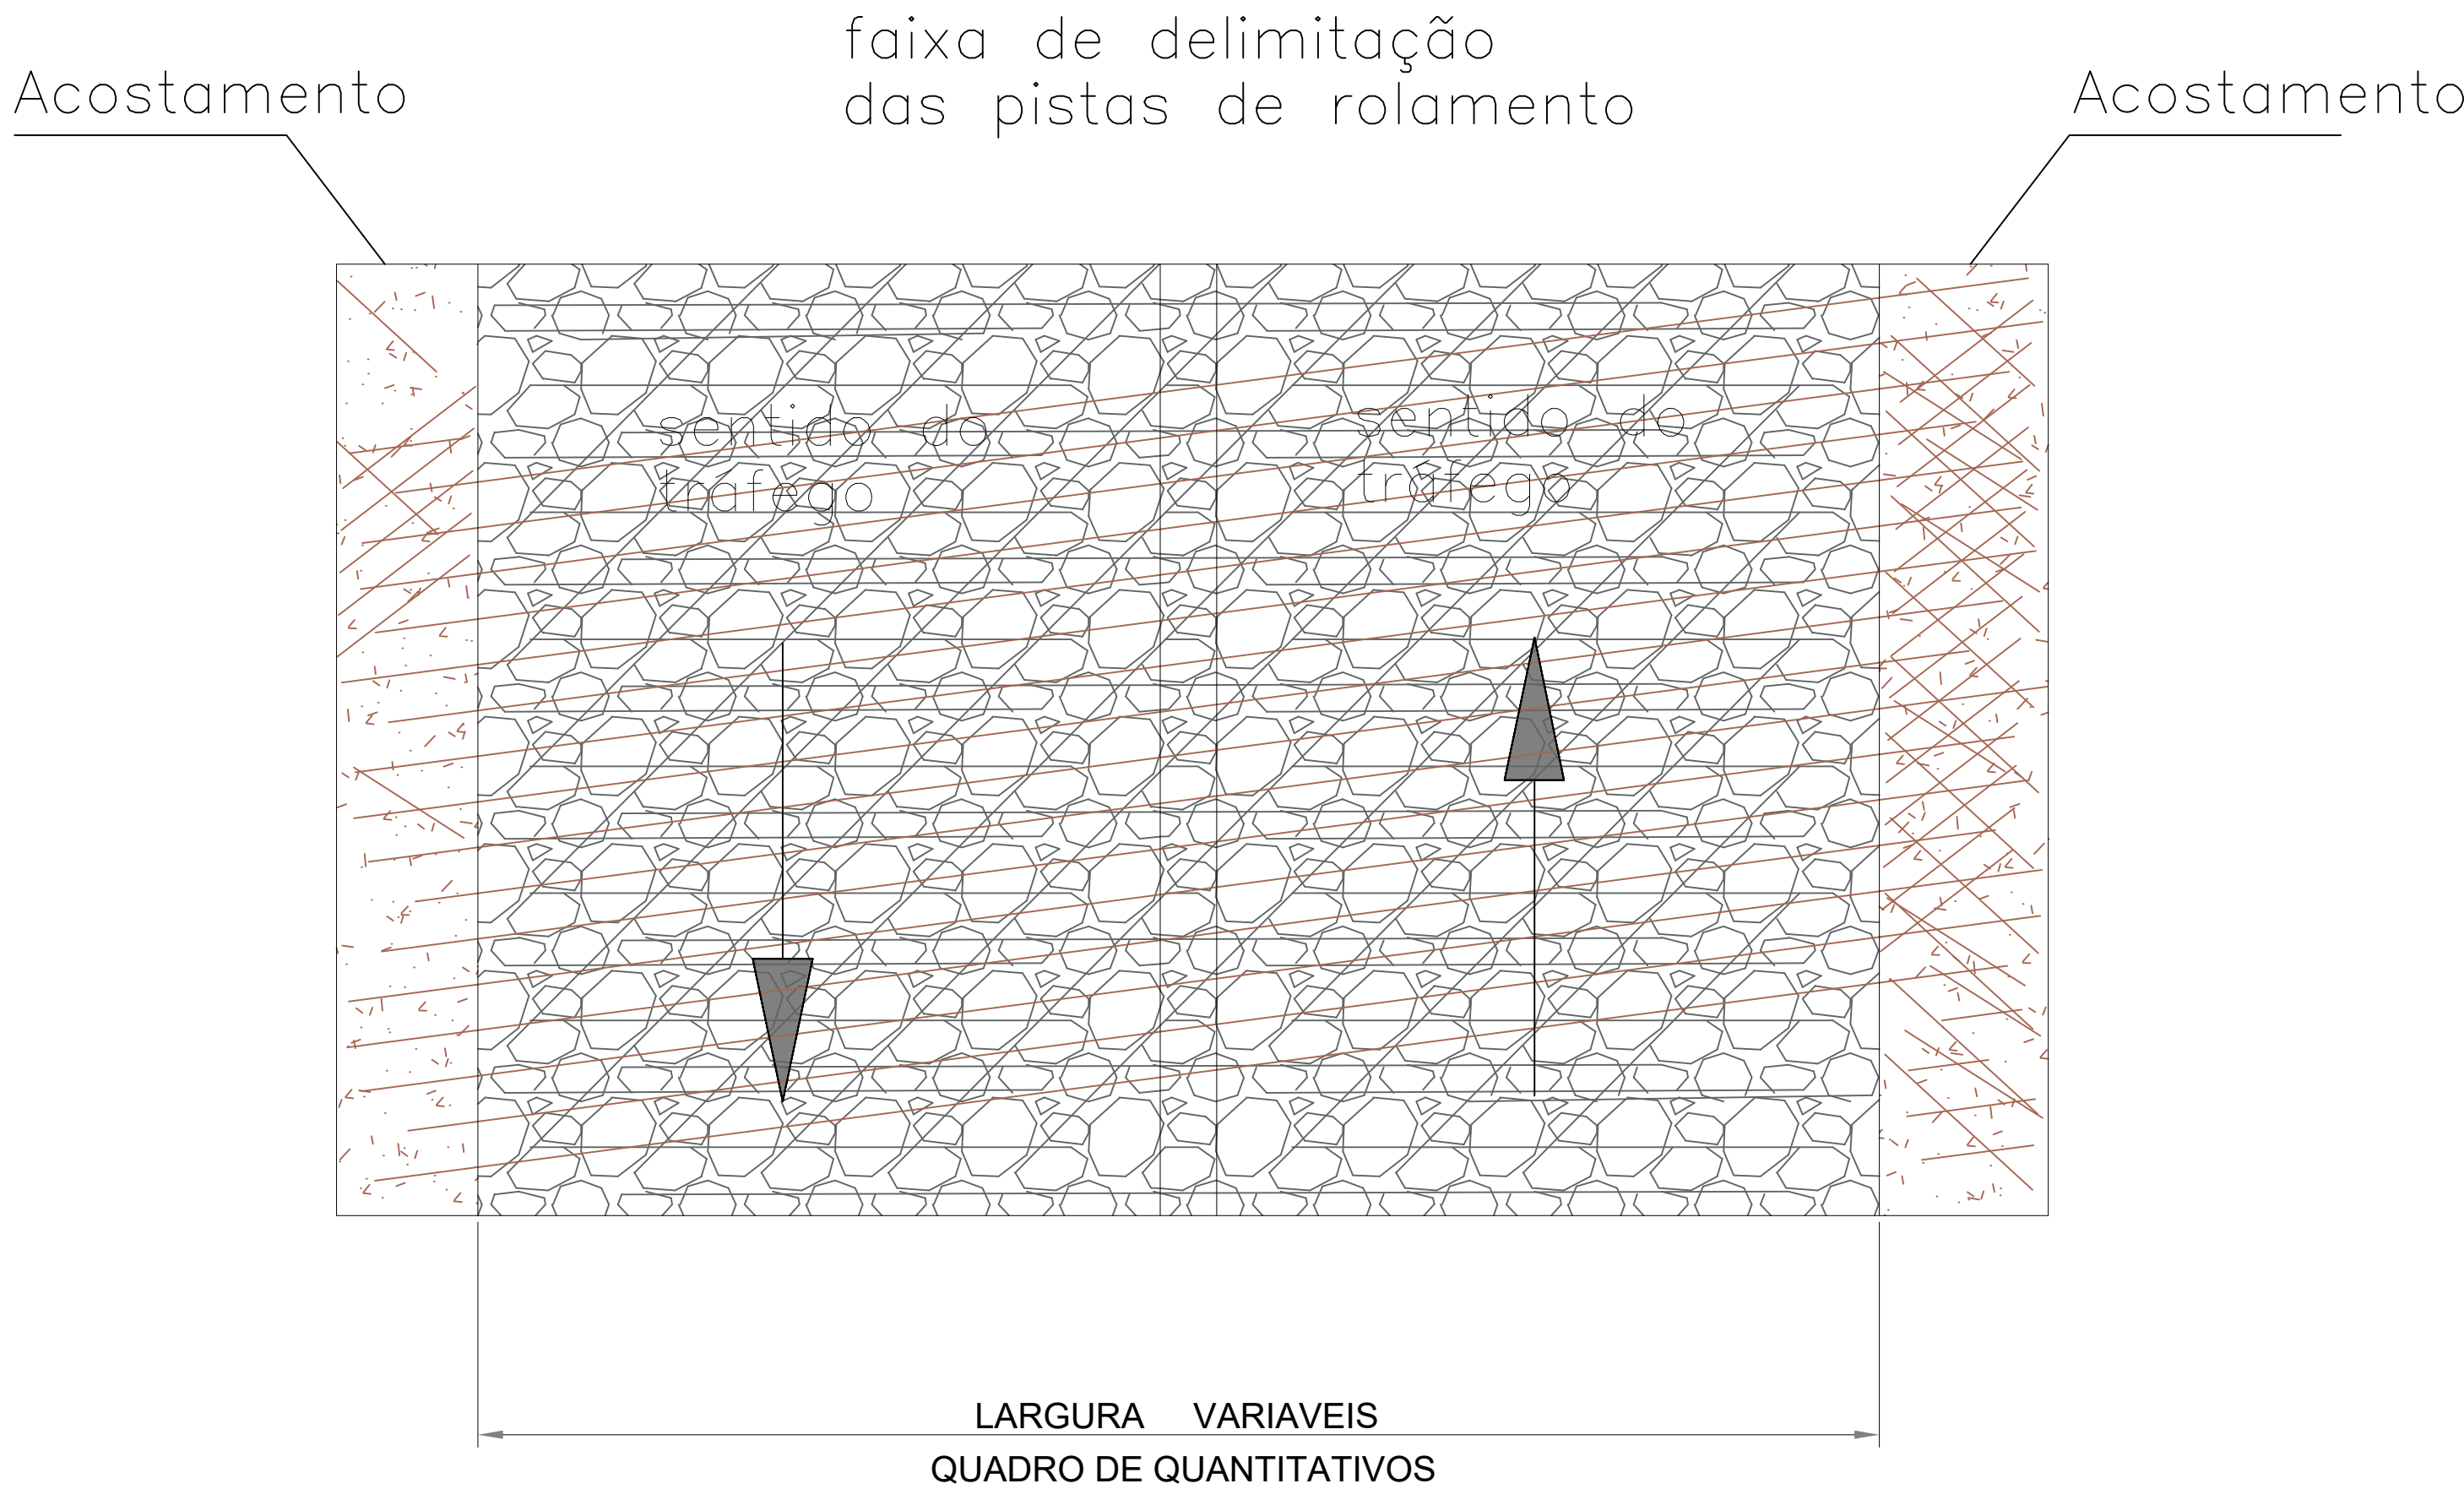


ENCASCALHAMENTO DE ESTRADAS VICINAIS

ENCASCALHAMENTO DE ESTRADAS VICINAIS			
MUNICÍPIO: RIBEIRA DO AMPARO		DATA : 10/12/2025	
PERIMETRO:		ESCALA: 1:75	
RESPONSÁVEL TÉCNICO :		JOSÉ CAIO OLIVEIRA AMORIM ENGENHEIRO CIVIL CREA-BA 3000148201	
PROPRIETÁRIO: PREFEITURA M. DE RIBEIRA DO AMPARO			PADRÃO: A1


BOCA DE BUEIRO SIMPLES TUBULAR-VISTA SUPERIOR

PERSPECTIVA

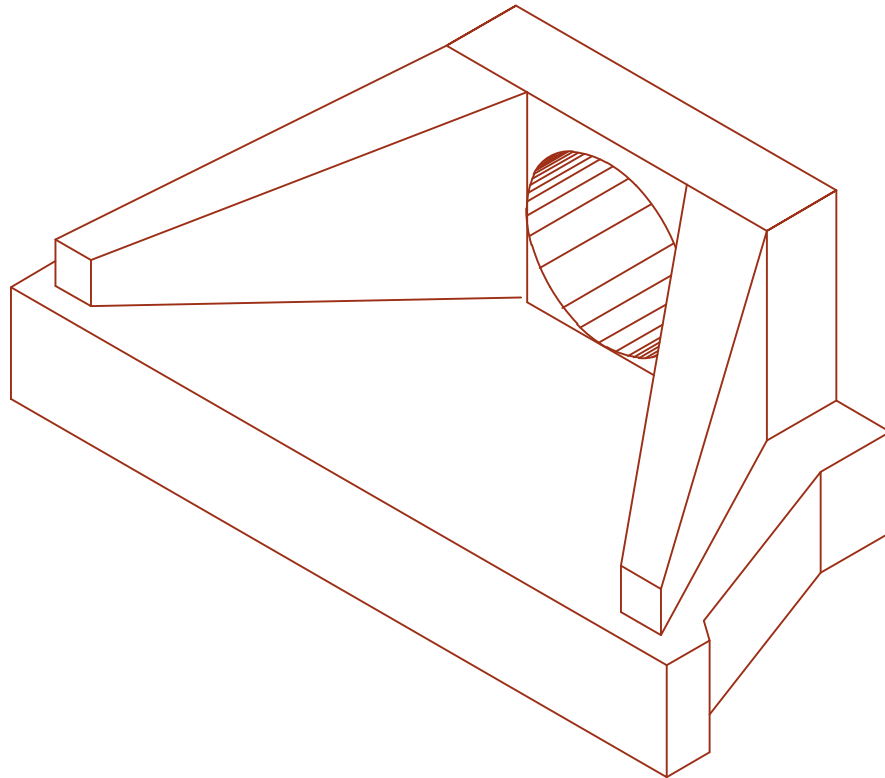

A 3D perspective drawing of a mechanical part. The object features a rectangular base with a complex, angled top surface. A circular feature, possibly a hole or a protrusion, is visible on the right side, shaded with diagonal lines. The drawing is rendered in a simple, clean style with black outlines and a light gray background.

VISTA FRONTAL

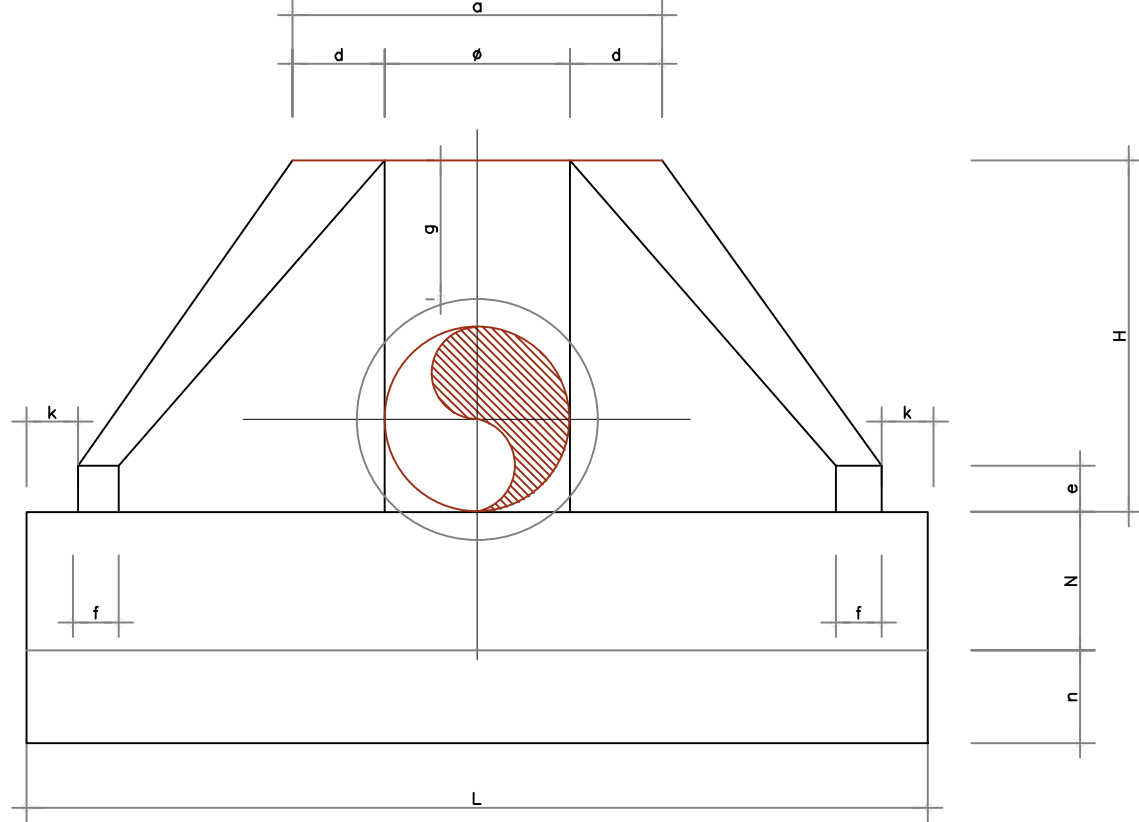

DIMENSÕES E QUANTIDADES PARA UMA BOCA																
BUEIRO SIMPLES TUBULAR															ALVENARIA DE PEDRA ARGAMASSADA (m³)	
DIAMETRO Ø	a	b	c	d	e	f	g	h	m	n	H	L	M	N		
0.40	0.8	0.15	1.00	0.20	0.10	0.10	0.30	0.10	0.30	0.20	0.76	1.95	1.25	0.30	0.90	
0.60	1.20	0.20	1.25	0.30	0.15	0.10	0.30	0.10	0.30	0.30	0.98	2.45	1.55	0.30	1.55	
0.80	1.60	0.30	1.45	0.40	0.25	0.20	0.30	0.10	0.30	0.40	1.20	3.08	1.85	0.30	2.71	
1.00	2.00	0.40	1.65	0.50	0.35	0.30	0.30	0.10	0.30	0.50	1.42	4.28	2.15	0.30	4.33	

BUEIRO SIMPLES TUBULAR															ALVENARIA DE PEDRA ARGAMASSADA (m3)
DIAMETRO Ø	a	b	c	d	e	f	g	h	m	n	H	L	M	N	
0.40	0.8	0.15	1.00	0.20	0.10	0.10	0.30	0.10	0.30	0.20	0.76	1.95	1.25	0.30	0.90
0.60	1.20	0.20	1.25	0.30	0.15	0.10	0.30	0.10	0.30	0.30	0.98	2.45	1.55	0.30	1.55
0.80	1.60	0.30	1.45	0.40	0.25	0.20	0.30	0.10	0.30	0.40	1.20	3.08	1.85	0.30	2.71
1.00	2.00	0.40	1.65	0.50	0.35	0.30	0.30	0.10	0.30	0.50	1.42	4.28	2.15	0.30	4.33