



PLANTA DE LAYOUT
Esc. 1/50

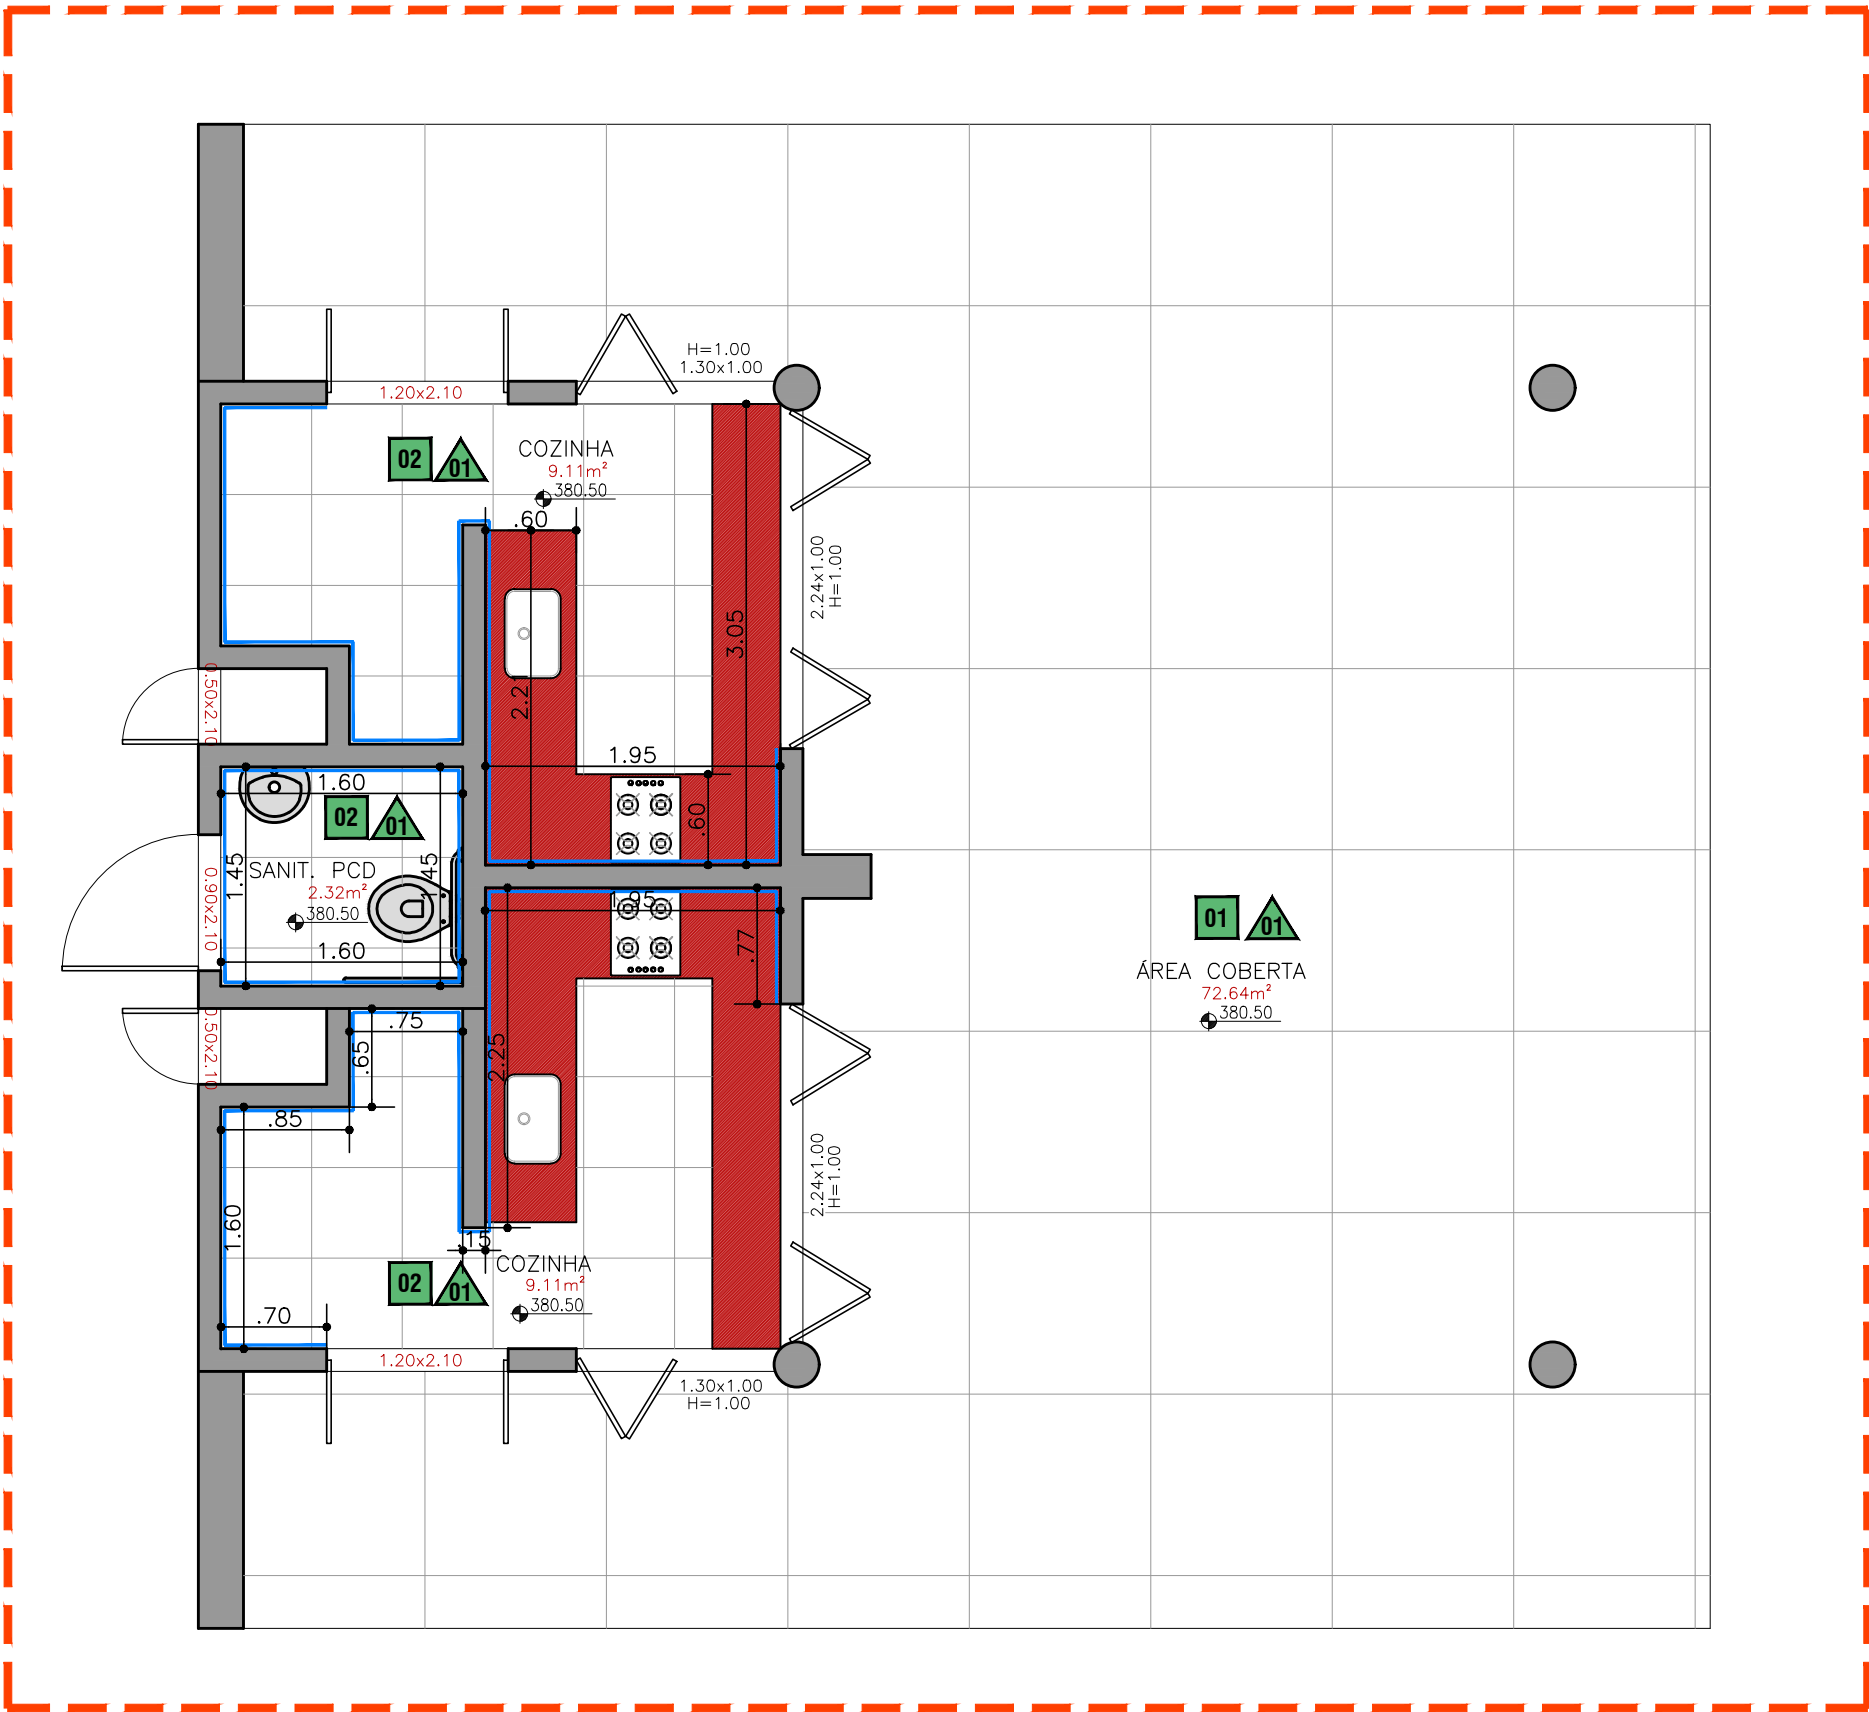

PLANTA DE REVESTIMENTOS
Esc. 1/50

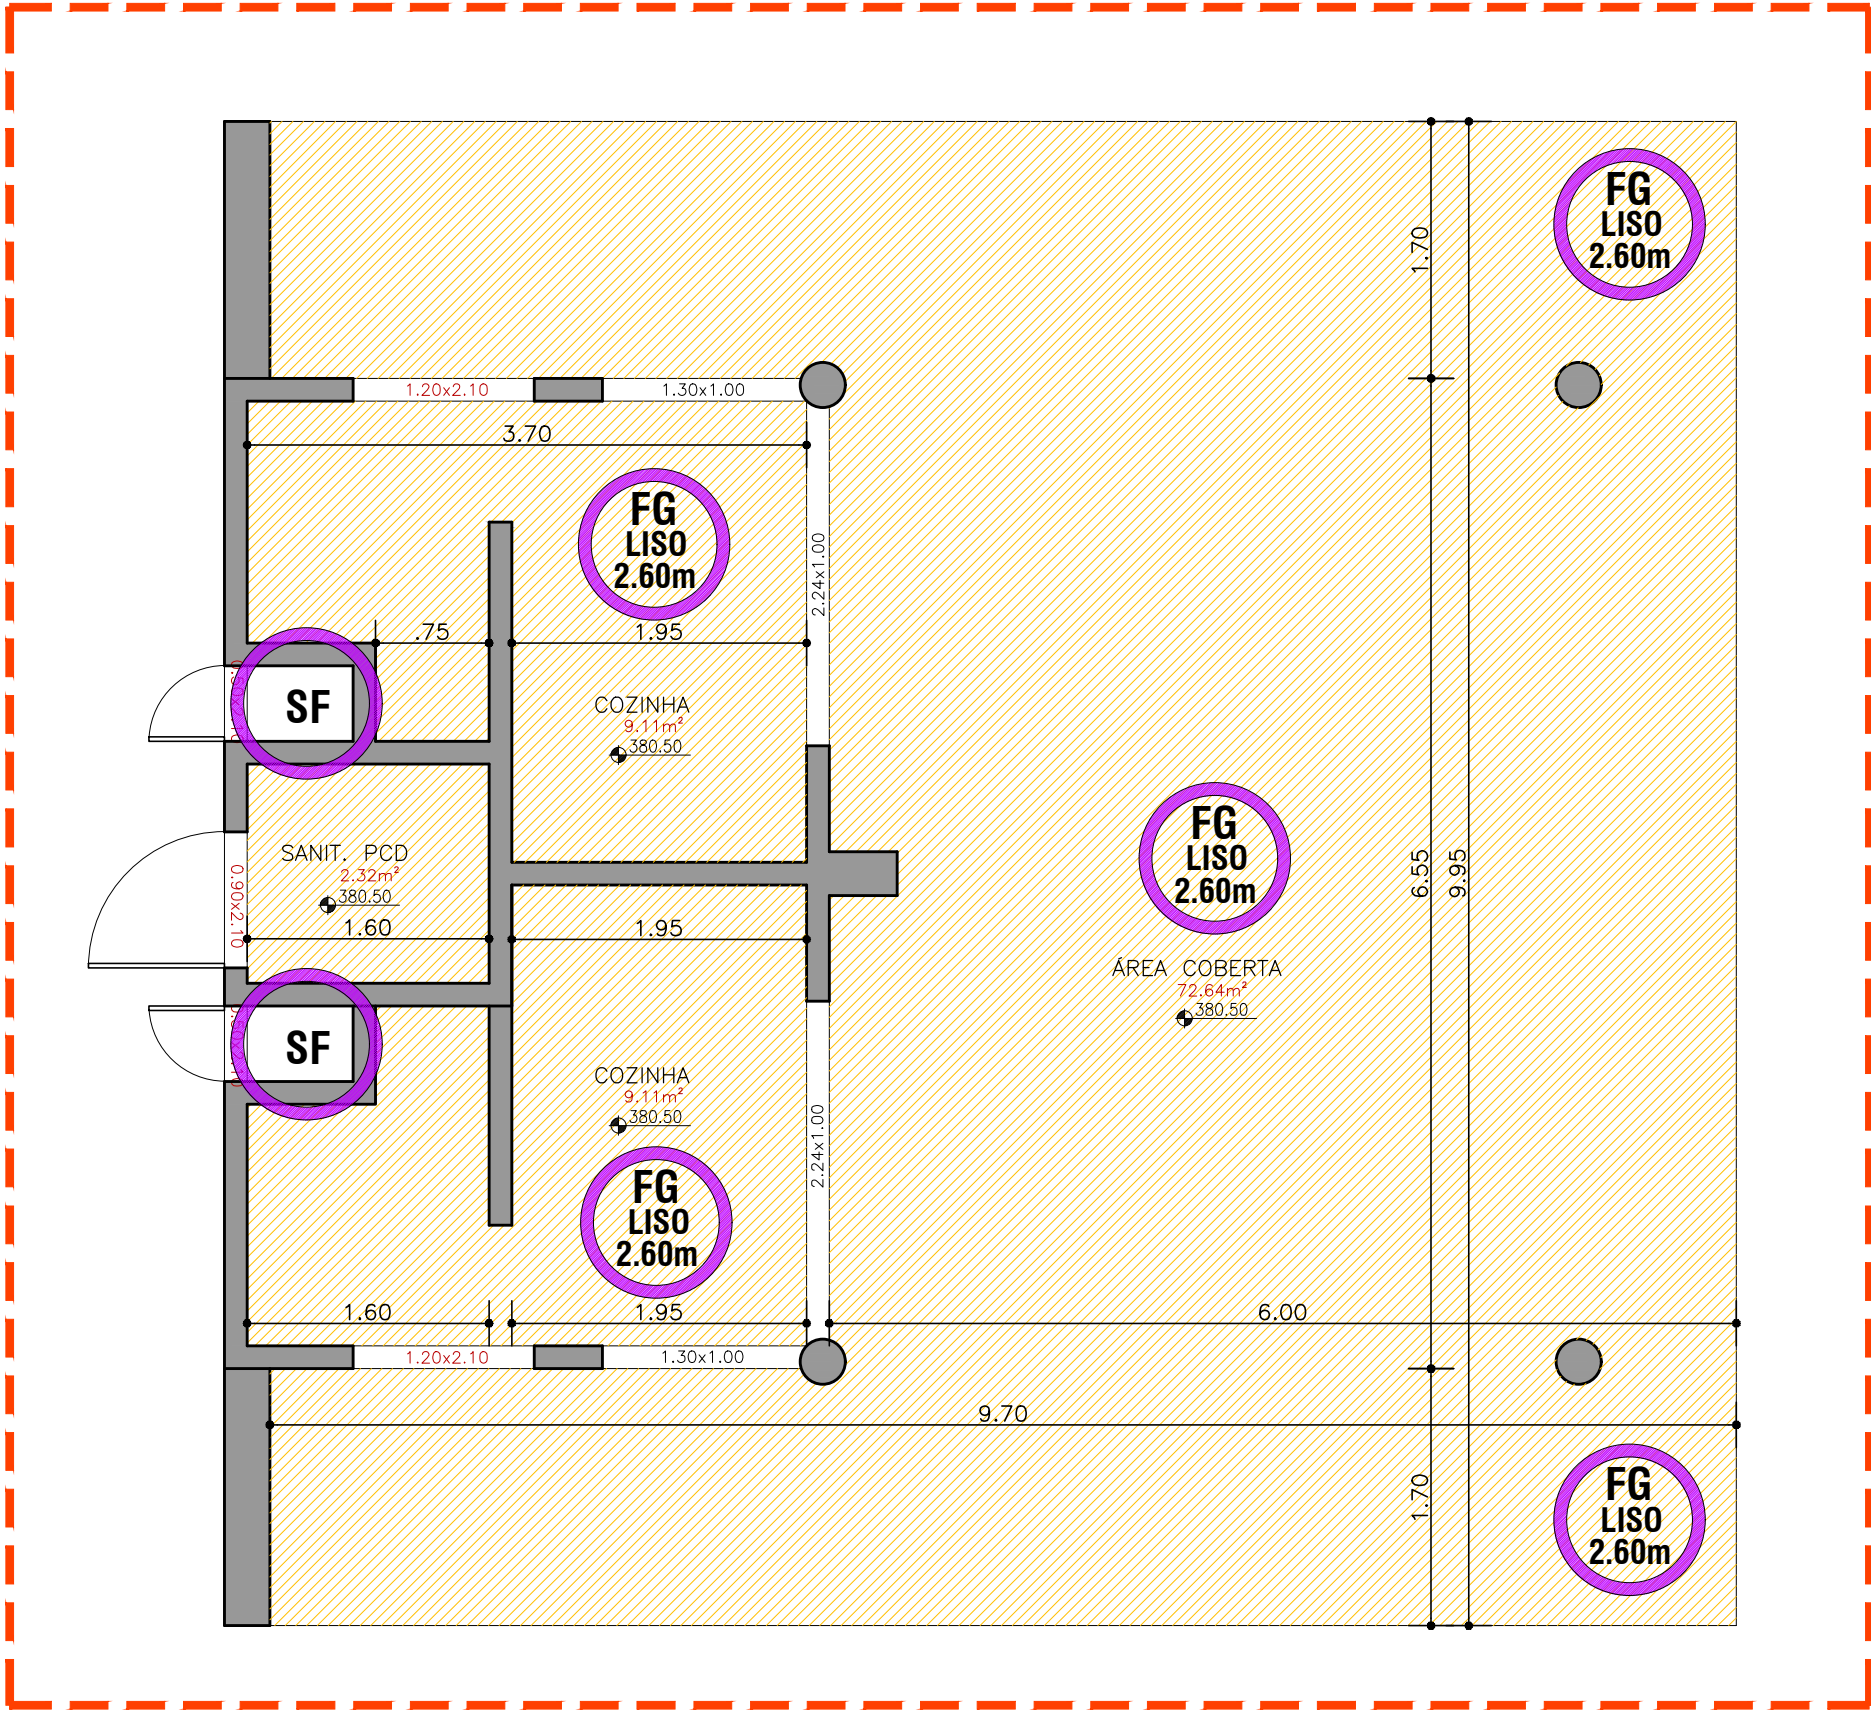

PLANTA DE FORRO
Esc. 1/50



PERSPECTIVA 3D

LEGENDA:		
FORRO DE GESSO		
REPRESENTAÇÃO	SÍMBOLO	DESCRIÇÃO
	FG LISO 2.60m	FORRO DE GESSO LISO H=2,60m
	SF	SEM FORRO

LEGENDA CONSTRUÍDO/DEMOLIDO E INDICAÇÕES:	
	PAREDES EXISTENTES
	INDICAÇÃO DE SOLEIRAS / PEITORIL / BANCADAS EM GRANITO CINZA ABSOLUTO COM ACABAMENTO RETO
	SAÍDA DO PISO

LEGENDA REVESTIMENTOS PAREDE:	
	REVESTIMENTO CLASSIC ACETINADO DIM: 33x61cm - BIANCOGRES OU SIMILAR R COR: BRANCO

LEGENDA:		
INDICAÇÃO REVESTIMENTOS (10% PERDA NÃO INSERIDO)		
PAREDE		
SÍMBOLO	DESCRIÇÃO	M²
01	PINTURA LÁTEX PVA COR: PAPEL PICADO - SUVINIL OU SIMILAR	---
02	REVESTIMENTO CLASSIC ACETINADO - DIM:33x61 BIANCOGRES OU SIMILAR - COR: BRANCO	33,92²
TETO		
SÍMBOLO	DESCRIÇÃO	M²
01	FORRO EM GESSO COM PINTURA LÁTEX PVA COR: BRANCO FOSCO	92,47M²

LEGENDA:		
INDICAÇÃO REVESTIMENTOS (10% PERDA NÃO INSERIDO)		
PISOS		
SÍMBOLO	DESCRIÇÃO	M²
01	PORCELANATO URBAN GRIGIO RETIFICADO E ACETINADO - BIANCOGRES 100x100	82,00M²
02	PORCELANATO URBAN GRIGIO RETIFICADO E ACETINADO - BIANCOGRES 60x60	12,52M²

03	ABRIL 2026	SOLICITAÇÕES DA CAIXA ECONÔMICA	CAIXA ECONÔMICA
02	MARÇO 2026	SOLICITAÇÕES DA CAIXA ECONÔMICA	CAIXA ECONÔMICA
01	JANEIRO 2026	SOLICITAÇÕES DE ENGENHARIA	ENGENHARIA
00	MARÇO 2026	EMISSÃO INICIAL	
REVISÃO	DATA	DESCRIÇÃO	SOLICITAÇÃO

		quattro arquitetura e urbanismo Rua Alceu Amoroso Lima, nº 276-A, Ed. Mundial, Sala 511512, Salvador - BA Tel: 71. 99882.2065 / 71. 99951530 / E-mail: contato@arquitecturaquattro.com.br
--	--	---

SERVIÇO:	PROJETO ARQUITETÔNICO E URBANÍSTICO RIBEIRA DO AMPARO - BAHIA - BRASIL
----------	---------------------------------------------------------------------------

CLIENTE:	PREFEITURA MUNICIPAL DE RIBEIRA DO AMPARO
----------	-------------------------------------------

TÍTULO:	COMPLEXO TURÍSTICO DA CASCATAS DETALHAMENTO 03 - QUIOSQUE
---------	--------------------------------------------------------------

AUTOR DO PROJETO:	ANDRÉ DRUMOND ARQUITETO E URBANISTA CAU-BR A46184-9	VICTOR HUGO GONZALEZ ARQUITETO E URBANISTA CAU-BR A55321-2	RENATO ALVES ENGENHEIRO CIVIL CREA-BA 69282	PRANCHA:
DATA:	MARÇO 2026	COLABORAÇÃO:	MICHELE LUEDY SAMIR SANTOS ANA CLARA CAROLINE SAMIR VITOR	ESCALA:
				1 / 50